

Projekt wykonawczy rewitalizacji zespołu zabytkowych budynków Muzeum Ziemi Prudnickiej w Prudniku - etap I - rewitalizacja zabytkowej Małej Wieży

Obiekt:

Muzeum Ziemi Prudnickiej
ul. B. Chrobrego 5, 48-200 Prudnik
nr dz. 974/57, 975/57, 980/55, 1712/55, 1713/55, 1714/52,
1721/402, 1722/402, 1724/53, 1772/58, 1865/402; k.m. 10,
obręb Prudnik

Inwestor:

Gmina Prudnik
ul. Kościuszki 3, 48-200 Prudnik

Jednostka projektowa:

Autorska Pracownia arch. Macieja Małachowicza
ul. Orłowskiego 11, 51-637 Wrocław
tel. (071) 345 26 54

Autor:

dr inż. arch. Maciej Małachowicz
nr upr. 88/81/WBPP, 383/82/WBPP,
mgr inż. arch. Iwona Misek

Sprawdzający:

prof. dr hab. inż. arch. Edmund Małachowicz
nr upr. 1694/58

Spis treści

strona tytułowa:.....	
Spis treści.....	
Oświadczenie projektantów.....	
Załączniki – uprawnienia, zaświadczenia, oświadczenia:.....	
Część opisowa – architektura.....	
1. Przedmiot opracowania.....	
2. Podstawa opracowania.....	
3. Zakres opracowania.....	
4. Ogólne założenia projektowe.....	
5. Charakterystyka obiektu.....	
5.1. Wskaźniki powierzchniowo-kubaturowe obiektu:.....	
6. Opis zagospodarowania terenu	
7. Opis prac budowlanych.....	
7.1. Etapowanie prac budowlanych.....	
7.2. Prace przygotowawcze i rozbiórkowe	
7.3. Roboty konserwatorskie.....	
7.4. Roboty konstrukcyjne.....	
7.5. Roboty ciesielskie.....	
7.6. Roboty dekarские i ślusarskie.....	
7.7. Roboty stolarskie.....	
8. Uwagi.....	

Projekt wykonawczy, architektura - część rysunkowa



rys. 2	Sytuacja; skala 1:500,
rys. 2a	Elewacja północna Małej Wieży; skala 1:50,
rys. 2b	Elewacja zachodnia Małej Wieży; skala 1:50,
rys. 2c	Elewacja wschodnia Małej Wieży; skala 1:50,
rys. 2d	Rzut parteru i I piętra Małej Wieży; skala 1:50,
rys. 2e	Rzut II i III piętra Małej Wieży; skala 1:50,
rys. 2f	Przekrój A-A Małej Wieży; skala 1:50,
rys. 2g	Przekrój B-B Małej Wieży; skala 1:50,
rys. 2h	Przekrój C-C ; skala 1:25,
rys. 2i	Przekrój D-D; skala 1:25,
rys. 2j	Rzut schodów drabiniastych Małej Wieży; skala 1:25,
rys. 2k	Detal D1 i D2 – wykrój stopnia i profil pochwyty; skala 1:5,
1:2,	

/ 19.08.2009 2010 09 17 PW_etap I_Prudnik

Oświadczenie projektantów

Niżej podpisani projektanci oświadczają , że: „Projekt wykonawczy rewitalizacji zespołu zabytkowych budynków Muzeum Ziemi Prudnickiej w Prudniku - etap I - rewitalizacja zabytkowej Małej Wieży” został sporządzony zgodnie z obowiązującymi przepisami oraz zasadami wiedzy technicznej.(art.20.ust.4 ustawy z dn. 7 lipca 1994 – Prawo Budowlane, jednolity tekst Dz. U. Z 2006r. Nr 156 poz. 1118 z późniejszymi zmianami).

PROJEKTANCI:

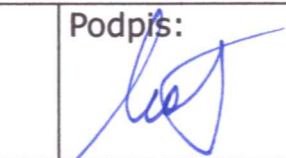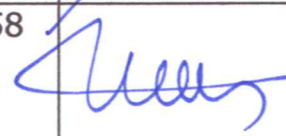architektura projektant:	dr inż. arch. Maciej Małachowicz	nr upr. 383/82/WBPP, 88/81/WBPP	Podpis: 
sprawdził:	prof. dr hab. inż. arch. Edmund Małachowicz	nr upr. 1694/58	

Autorska Pracownia arch. Macieja Małachowicza
51-637 Wrocław, ul.Orłowskiego 11, tel. 071/ 345 26 54, zabytki@rewaloryzacja.com

Spis treści

strona tytułowa:.....

Spis treści:.....

Oświadczenie projektantów:.....

Załączniki - uprawnienie, zaświadczenia, oświadczenia:.....

Część opisowa - architektura:.....

1. Przedmiot opracowania:.....

2. Podstawa opracowania:.....

3. Zakres opracowania:.....

4. Ogólne założenia projektowe:.....

5. Charakterystyka obiektu:.....

5.1. Wskaźniki pomiarzyniowo-kubaturowe obiektu:.....

6. Opis zagospodarowania terenu:.....

7. Opis prac budowlanych:.....

7.1. Etapowanie prac budowlanych:.....

7.2. Prace przygotowawcze i rozbiórkowe:.....

7.3. Roboty konstrukcyjne:.....

7.4. Roboty konstrukcyjne:.....

7.5. Roboty ciesielskie:.....

7.6. Roboty dekoracyjne i stolarskie:.....

7.7. Roboty stolarskie:.....

8. Uwagi:.....

Projekt wykonawczy, architektura - część rysunkowa

Rys. 2. Sytuacja; skala 1:500,.....

Rys. 2a. Elewacja północna Małej Wieży; skala 1:50,.....

Rys. 2b. Elewacja zachodnia Małej Wieży; skala 1:50,.....

Rys. 2c. Elewacja wschodnia Małej Wieży; skala 1:50,.....

Rys. 2d. Plan parteru I piętra Małej Wieży; skala 1:50,.....

Rys. 2e. Plan II - III piętra Małej Wieży; skala 1:50,.....

Rys. 2f. Przekrój A-Małej Wieży; skala 1:50,.....

Rys. 2g. Przekrój B-E Małej Wieży; skala 1:50,.....

Rys. 2h. Przekrój C-C; skala 1:25,.....

Rys. 2i. Przekrój D-D; skala 1:25,.....

Rys. 2j. Plan schodów drabiniastych Małej Wieży; skala 1:25,.....

Rys. 2k. Detal D1 i D2 - wykrój stopnia i profil podwytu; skala 1:25,.....

1:25,.....

Część opisowa – architektura

1. Przedmiot opracowania

Przedmiotem niniejszego opracowania jest Projekt budowlany rewitalizacji zespołu zabytkowych budynków Muzeum Ziemi Prudnickiej przy ulicy B. Chrobrego 5 w Prudniku – etap I – rewitalizacja zabytkowej Małej Wieży. Obiekty obejmują działki nr: nr dz. 974/57, 975/57, 980/55, 1712/55, 1713/55, 1714/52, 1721/402, 1722/402, 1724/53, 1772/58, 1865/402; AM 10, obręb Prudnik.

Obiekty te znajdują się na terenie starego miasta w granicach średniowiecznego założenia ujętego w rejestrze zabytków pod poz. 14/49 (decyzja z dnia 10.06.1949 r.).

2. Podstawa opracowania

Podstawą opracowania jest umowa z dnia 11.06.2010 r. zawarta pomiędzy zleceniodawcą: Gminą Prudnik, ul. Kościuszki 3, 48-200 Prudnik,

a: Autorską Pracownią arch. Macieja Małachowicza, ul. Orłowskiego 11, 51-637 Wrocław.

Koncepcja rewitalizacji zespołu zabytkowych budynków uzgodniona z Inwestorem.

W trakcie prac projektowych wykorzystano:

- Zbigniew Pająk, Ekspertyza techniczna zespołu zabytkowych budynków Muzeum Ziemi Prudnickiej w Prudniku, listopad 2009
- Maciej Małachowicz, Krystyna Kret, Ekspertyza zespołu zabytkowych Budynków Muzeum Ziemi prudnickiej w Prudniku, październik – listopad 2009
- materiały archiwalne, udostępnione przez p. Urszulę Rzepiełę, w tym fragmenty projektu rozbudowy z 2001 r. autorstwa mgr inż. arch. Krystyny Piecuch.

3. Zakres opracowania

Zakres opracowania obejmuje:

- etap 1 – rewitalizację zabytkowej Małej Wieży – remont ceglanej elewacji, wymiana pokrycia dachowego oraz wykonanie schodów technicznych drabiniastych między III a IV kondygnacją Wieży.

4. Ogólne założenia projektowe

Założeniem projektu jest :

- - oczyszczenie i zakonserwowanie ceglanego lica wieży wraz z wymianą uszkodzonych cegieł oraz wykitowanie drobniejszych ubytków i jednolite przespoinowanie lica wieży;
- - wzmocnienie konstrukcji wieży za pomocą stalowych ściągów;
- - konserwacja więźby drewnianej i wymiana pokrycia dachowego identycznego z obecnym – dachówka karpiówka ułożona w koronkę;
- - uczytelnienie i wyeksponowanie w formie strzępi przekroju kamienno-ceglanego muru obronnego.

5. Charakterystyka obiektu

Przedmiotem opracowania jest zespół budynków Muzeum Ziemi Prudnickiej, składający się z dwu baszt dawnego obwodu obronnego miasta, dawnego arsenału i więzienia.

Zespół budynków został przebudowany w XX w – pomiędzy skrzydłami wykonano m. in. zadaszenie dziedzińca.

Istniejąca funkcja – muzeum (funkcja wystawiennicza, magazynowa i pom. towarzyszące) nie ulega zmianie. Wnętrze skrzydła wschodniego (arsenał, więzienie), skrzydła północnego (więzienie), latryny więziennej, współczesnej dobudowy i dziedzińca zostały wyłączone z opracowania.

Skrzydło wschodnie posiada 3 kondygnacje użytkowe i poddasze, skrzydło południowe (nowe) posiada w części zachodniej 3 kondygnacje i poddasze (w tym 1 kondygnację podziemną), wyższa część zachodnia posiada 3 kondygnacje nadziemne.

Wieża Katowska posiada 5 kondygnacji, Mała Wieża- 4. Powyżej znajdują się poddasza nieużytkowe.

Od zachodu dziedzińca został zamknięty murem. Wykonano pod dziedzińcem podpiwniczenie oraz dach (wg proj. rozbudowy z 2001 r. autorstwa mgr inż. arch. Krystyny Piecuch).

19.08.2009 2010 09 17 PW_etap I_Prudnik

5.1. Wskaźniki powierzchniowo-kubaturowe obiektu:

- powierzchnia zabudowy 284,60 m²
 - w tym powierzchnia zabudowy Małej Wieży 28,28 m²,
- całkowita powierzchnia użytkowa (netto) ~654,5 m²
 - w tym całkowita powierzchnia użytkowa Małej Wieży ~26,4 m²,
- kubatura obiektu ~3580,6 m³,
- wysokość budynku:
 - do góry stropu nad ostatnią kondygnacją użytkową Małej Wieży 13 m
 - pełna wysokość budynku Małej Wieży (do wierzchołka dachu) 15,10 m
 - pełna wysokość obiektu (do wierzchołka konstrukcji hełmu po przebudowie) 23,9 m

Wyposażenie obiektu w instalacje techniczne :

- instalacja wodociągowa,
- instalacja kanalizacyjna,
- instalacja gazowa,
- instalacja elektryczna.

6. Opis zagospodarowania terenu

W tym etapie projektowym projekt nie przewiduje prac związanych z zagospodarowaniem terenu.

/ 19.08.2009 2010 09 17 PW_etap I_Prudnik

7. Opis prac budowlanych

7.1. Etapowanie prac budowlanych

1. Przygotowanie placu budowy i miejsca składowania materiałów.
2. Wykonanie zabezpieczenia konstrukcji Małej Wieży (wg projektu konstrukcji).
3. Oczyszczenie i uzupełnienie kitami ceglanymi silnie uszkodzoną górną część wieży, uzupełnienie spoin; oczyszczenie i zakonserwowanie lica. Wyeksponowanie w formie strzępi przekroju kamienno-ceglanego muru obronnego.
4. Zakonserwowanie drewnianej więźby i wymiana pokrycia dachowego.
5. Wykonanie schodów technicznych między II a III kondygnacją.

7.2. Prace przygotowawcze i rozbiórkowe

- Umyć lico ceglane wieży i kamienne lico przypór;
- Odsonić okienko strzelnicze w elewacji wschodniej Małej Wieży;
- Zdjąć ceramiczne pokrycie dachowe wieży.

7.3. Roboty konserwatorskie

Wymienić i uzupełnić kitami ceglanymi silnie uszkodzoną część wieży; uzupełnić spoinowanie. Przy konserwacji lica zachować warstwy wyrównawcze, ewentualnie podkreślić te warstwy jeśli nie są widoczne (rys. nr 2c i 2a).

Oczyścić i zakonserwować lico ceglane wieży i lico kamiennych przypór;

Oczyścić ze szpałdowania i uzupełnić zarys przekroju kamienno-ceglanego muru obronnego i pozostawić w postaci strzępi. Ostateczny kształt przekroju ustalić po odsonięciu oryginalnych relikwów (rys. nr 2c i 2g).

Wykonać remont drzwi zewnętrznych, wymienić zużyte elementy.

7.4. Roboty konstrukcyjne

- Wzmocnienie konstrukcji wieży za pomocą stalowych ściąągów – prace konstrukcyjne wykonać zgodnie z projektem konstrukcji (rys. nr I/1/K – I/7/K).

7.5. Roboty ciesielskie

- Oczyszczyć istniejącą więźbę drewnianą oraz zabezpieczyć ją przeciwpożarowo i przeciw korozji biologicznej.

7.6. Roboty dekarские i ślusarskie

Ułożyć nowe pokrycie dachowe identyczne z obecnym – dachówka karpieńska ułożona w koronkę. Wykonać obróbki blacharskie z blachy miedzianej i założyć rynnowanie – rynna Ø 100 mm i rura spustowa Ø 80 mm.

7.7. Roboty stolarskie

Wykonać drewniane klocki z drewna dębowego i wstawić je w istniejące otwory maczulcowe. Klocki powinny wystawać około 5 cm poza lico muru ceglano-tytułowego (rys. nr 2g).


- Wykonać drewniane techniczne schody (drabina) wg rysunków wykonawczych (rys. nr 2e, 2f i 2g).

- Wykonanie nowej stolarki okiennej okienka strzelniczego.

8. Uwagi

- prace przy poszczególnych elementach opracowania wykonać zgodnie z dokumentacją projektową,
- prace instalacyjne wykonać wg projektu instalacji,
- w przypadku elementów niewyszczególnionych odpowiednie decyzje podjąć w trybie nadzoru autorskiego,
- wszelkie odstępstwa od projektu i zmiany technologiczne należy uzgodnić z autorem opracowania,
- przed pomalowaniem elewacji, założeniem tynków barwionych w masie, próbki kolorystyczne oraz fakturalne należy uzgodnić w trybie nadzoru autorskiego,
- podczas prac budowlanych istnieje możliwość odkrycia elementów niezainwentaryzowanych, odpowiednie działania należy ustalić z projektantem,
- elementy detalu architektonicznego oraz szczegółowe rozwiązania techniczne wykonać wg projektów wykonawczych architektury oraz poszczególnych branż
- istotne odstępstwa od zatwierdzonego projektu budowlanego lub innych warunków pozwolenia na budowę są dopuszczalne jedynie po uzyskaniu decyzji o zmianie pozwolenia na budowę (art. 36a ustawa z dn. 17 VII 1994r. Prawo Budowlane z późniejszymi zmianami)

opracował:
dr inż. arch. Maciej Małachowicz
nr. upr. 383/82/WBPP, 88/81/WBPP

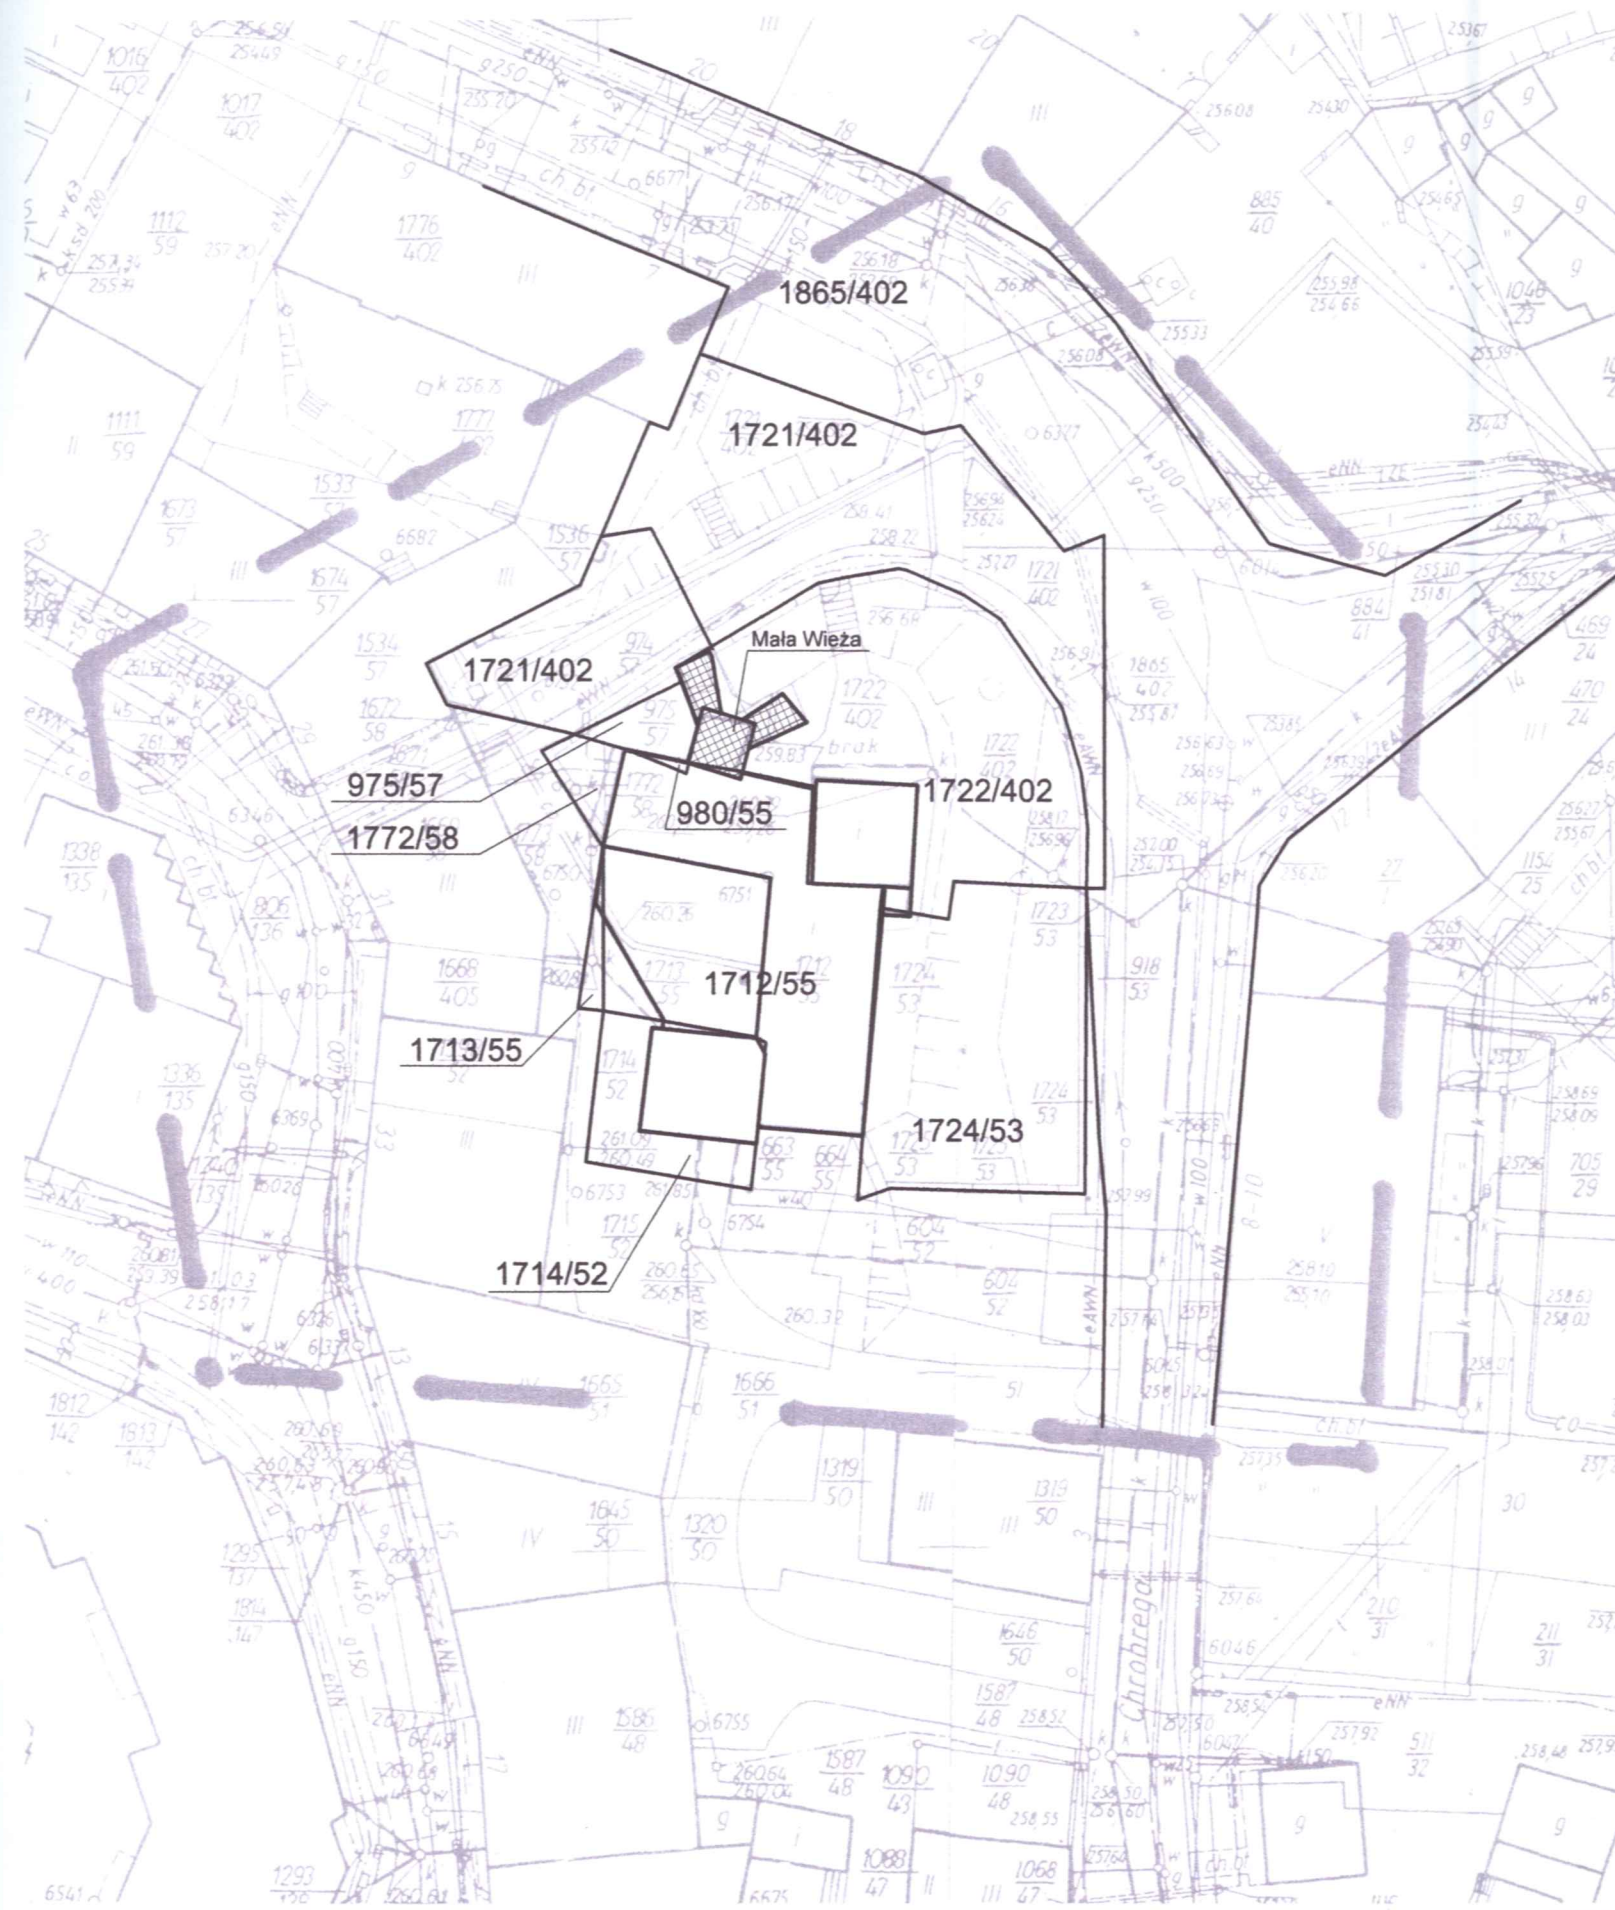

MAPA DO CEŁÓW PROJEKTOWYCH II
SKALA 1:500

Województwo : opolskie
 Powiat : Prudnik
 Gmina : Prudnik
 Obręb : Prudnik
 Nr zleca : 45/10
 Nr rol : 2001/2019
 Sekcja : 483.221.1542
 483.222.1131
 Działka : 1722/402 i inne
 Mapa : 10


Wykonana :

Freemink 21.06.2010

Legenda

-  zakres opracowania
-  granice działek

UWAGA:
 - prace przy poszczególnych elementach opracowania wykonać zgodnie z dokumentacją projektową,
 - w przypadku elementów niewyszczególnionych odpowiednie decyzje podjąć w trybie nadzoru autorskiego,
 - wszelkie odstępstwa od projektu i zmiany technologiczne należy uzgodnić z autorem opracowania,

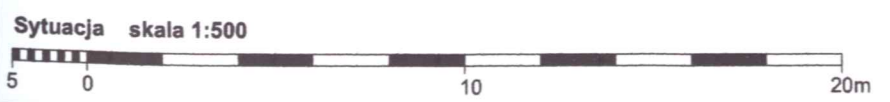

Autorska Pracownia arch. Macieja Małachowicza ul. Orłowskiego 11, 51-637 Wrocław, tel. (071) 345 26 54	
Projekt wykonawczy rewitalizacji zespołu zabytkowych budynków Muzeum Ziemi Prudnickiej w Prudniku - etap I	
Sytuacja	
adres: 48-200 Prudnik, ul. B.Chrobrego 5 Inwestor: Gmina Prudnik, 48-200 Prudnik, ul. Kosciuszki 3 autor: dr inż. arch. Maciej Małachowicz nr upr 88/81/WBPP mgr inż. arch. Iwona Misek	data IX 2010 skala 1:500
sprawdzający: prof. dr hab. inż. arch. Edmund Małachowicz nr upr 1694/58	rysunek 2

pokrycie dachu do wymiany,
dachówka karpówka w koronkę

+13,16

silnie uszkodzoną część Małej Wieży częściowo
wymienić i uzupełnić kitami ceglanyimi,
uzupełnić spoiny

przy konserwacji lica zachować
warstwy wyrównawcze,
ewentualnie podkreślić te warstwy
jeśli są niewidoczne

lito ceglane oczyścić
i zakonserwować

lito kamienne
oczyścić i
zakonserwować

lito kamienne przypór
oczyścić i
zakonserwować

prace konstrukcyjne
wzmocnienia przypory wg
projektu: "Projekt budowlany
rewitalizacji zespołu
zabytkowych budynków
Muzeum Ziemi Prudnickiej w
Prudniku - etap 0"

drzwi do remontu, wymiana
zużytych elementów

260,63 m n.p.m.

UWAGA:

- prace przy poszczególnych elementach opracowania wykonać zgodnie z dokumentacją projektową,
- w przypadku elementów niewyszczególnionych odpowiednio decyzje podjąć w trybie nadzoru autorskiego,
- wszelkie odstępstwa od projektu i zmiany technologiczne należy uzgodnić z autorem opracowania,

Autorska Pracownia arch. Macieja Małachowicza
ul. Ortowskiego 11, 51-637 Wrocław, tel. (071) 345 26 54
Projekt wykonawczy rewitalizacji zespołu zabytkowych budynków
Muzeum Ziemi Prudnickiej w Prudniku - etap I

Elewacja północna Małej Wieży

adres: 48-200 Prudnik, ul. B. Chrobrego 5
Inwestor: Gmina Prudnik, 48-200 Prudnik, ul. Kościuski 3
autor: dr inż. arch. Maciej Małachowicz
nr upr 88/81/WBPP
mgr inż. arch. Iwona Misek

data
IX 2010


skala
1:50

sprawdzający: prof. dr hab. inż. arch. Edmund Małachowicz
nr upr 1694/58

Elewacja północna skala 1:50



rysunek
2a

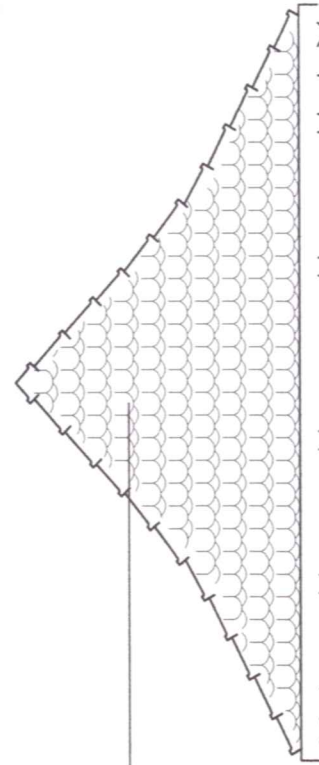


pokrycie dachu do wymiany,
dachówka karpiówka w koronkę

+13,16

silnie uszkodzoną część Małej
Wieży częściowo wymienić i
uzupełnić kłami ceglanymi,
uzupełnić spoiny

w otwory maczulcowe wstawić
kłocki drewniane

lico ceglane oczyścić
i zakonserwować

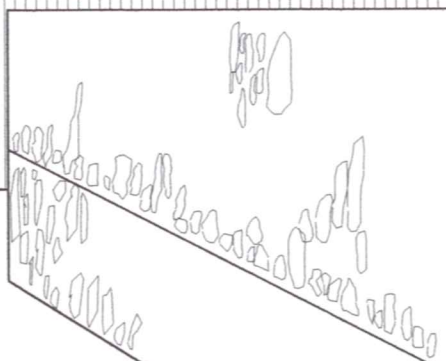

lico kamienne przypór
oczyścić i
zakonserwować

prace konstrukcyjne
wzmocnienia przypory wg
projektu: "Projekt budowlany
rewitalizacji zespołu
zabytkowych budynków
Muzeum Ziemi Prudnickiej w
Prudniku - etap 0"

±0,00

lico kamienne oczyścić
i zakonserwować

prace ziemne wyprofilowania
spadków terenu wg projektu:
"Projekt budowlany
rewitalizacji zespołu
zabytkowych budynków
Muzeum Ziemi Prudnickiej w
Prudniku - etap 0"


UWAGA:

- prace przy poszczególnych elementach opracowania wykonać zgodnie z dokumentacją projektową,
- w przypadku elementów niewyszczególnionych odpowiednio decyzje podjąć w trybie nadzoru autorskiego,
- wszelkie odstępstwa od projektu i zmiany technologiczne należy uzgodnić z autorem opracowania,

Elewacja zachodnia skala 1:50



Autorska Pracownia arch. Macieja Małachowicza ul. Orłowskiego 11, 51-637 Wrocław, tel. (071) 345 26 54	
Projekt wykonawczy rewitalizacji zespołu zabytkowych budynków Muzeum Ziemi Prudnickiej w Prudniku - etap I	
Elewacja zachodnia Małej Wieży	
adres: 48-200 Prudnik, ul. B. Chrobrego 5	data IX 2010
inwestor: Gmina Prudnik, 48-200 Prudnik, ul. Kościuszki 3	skala 1:50
autor: dr inż. arch. Maciej Małachowicz nr upr 88/81/WBPP	
mgr inż. arch. Iwona Misek	rysunek 2b
sprawdzający: prof. dr hab. inż. arch. Edmund Małachowicz	

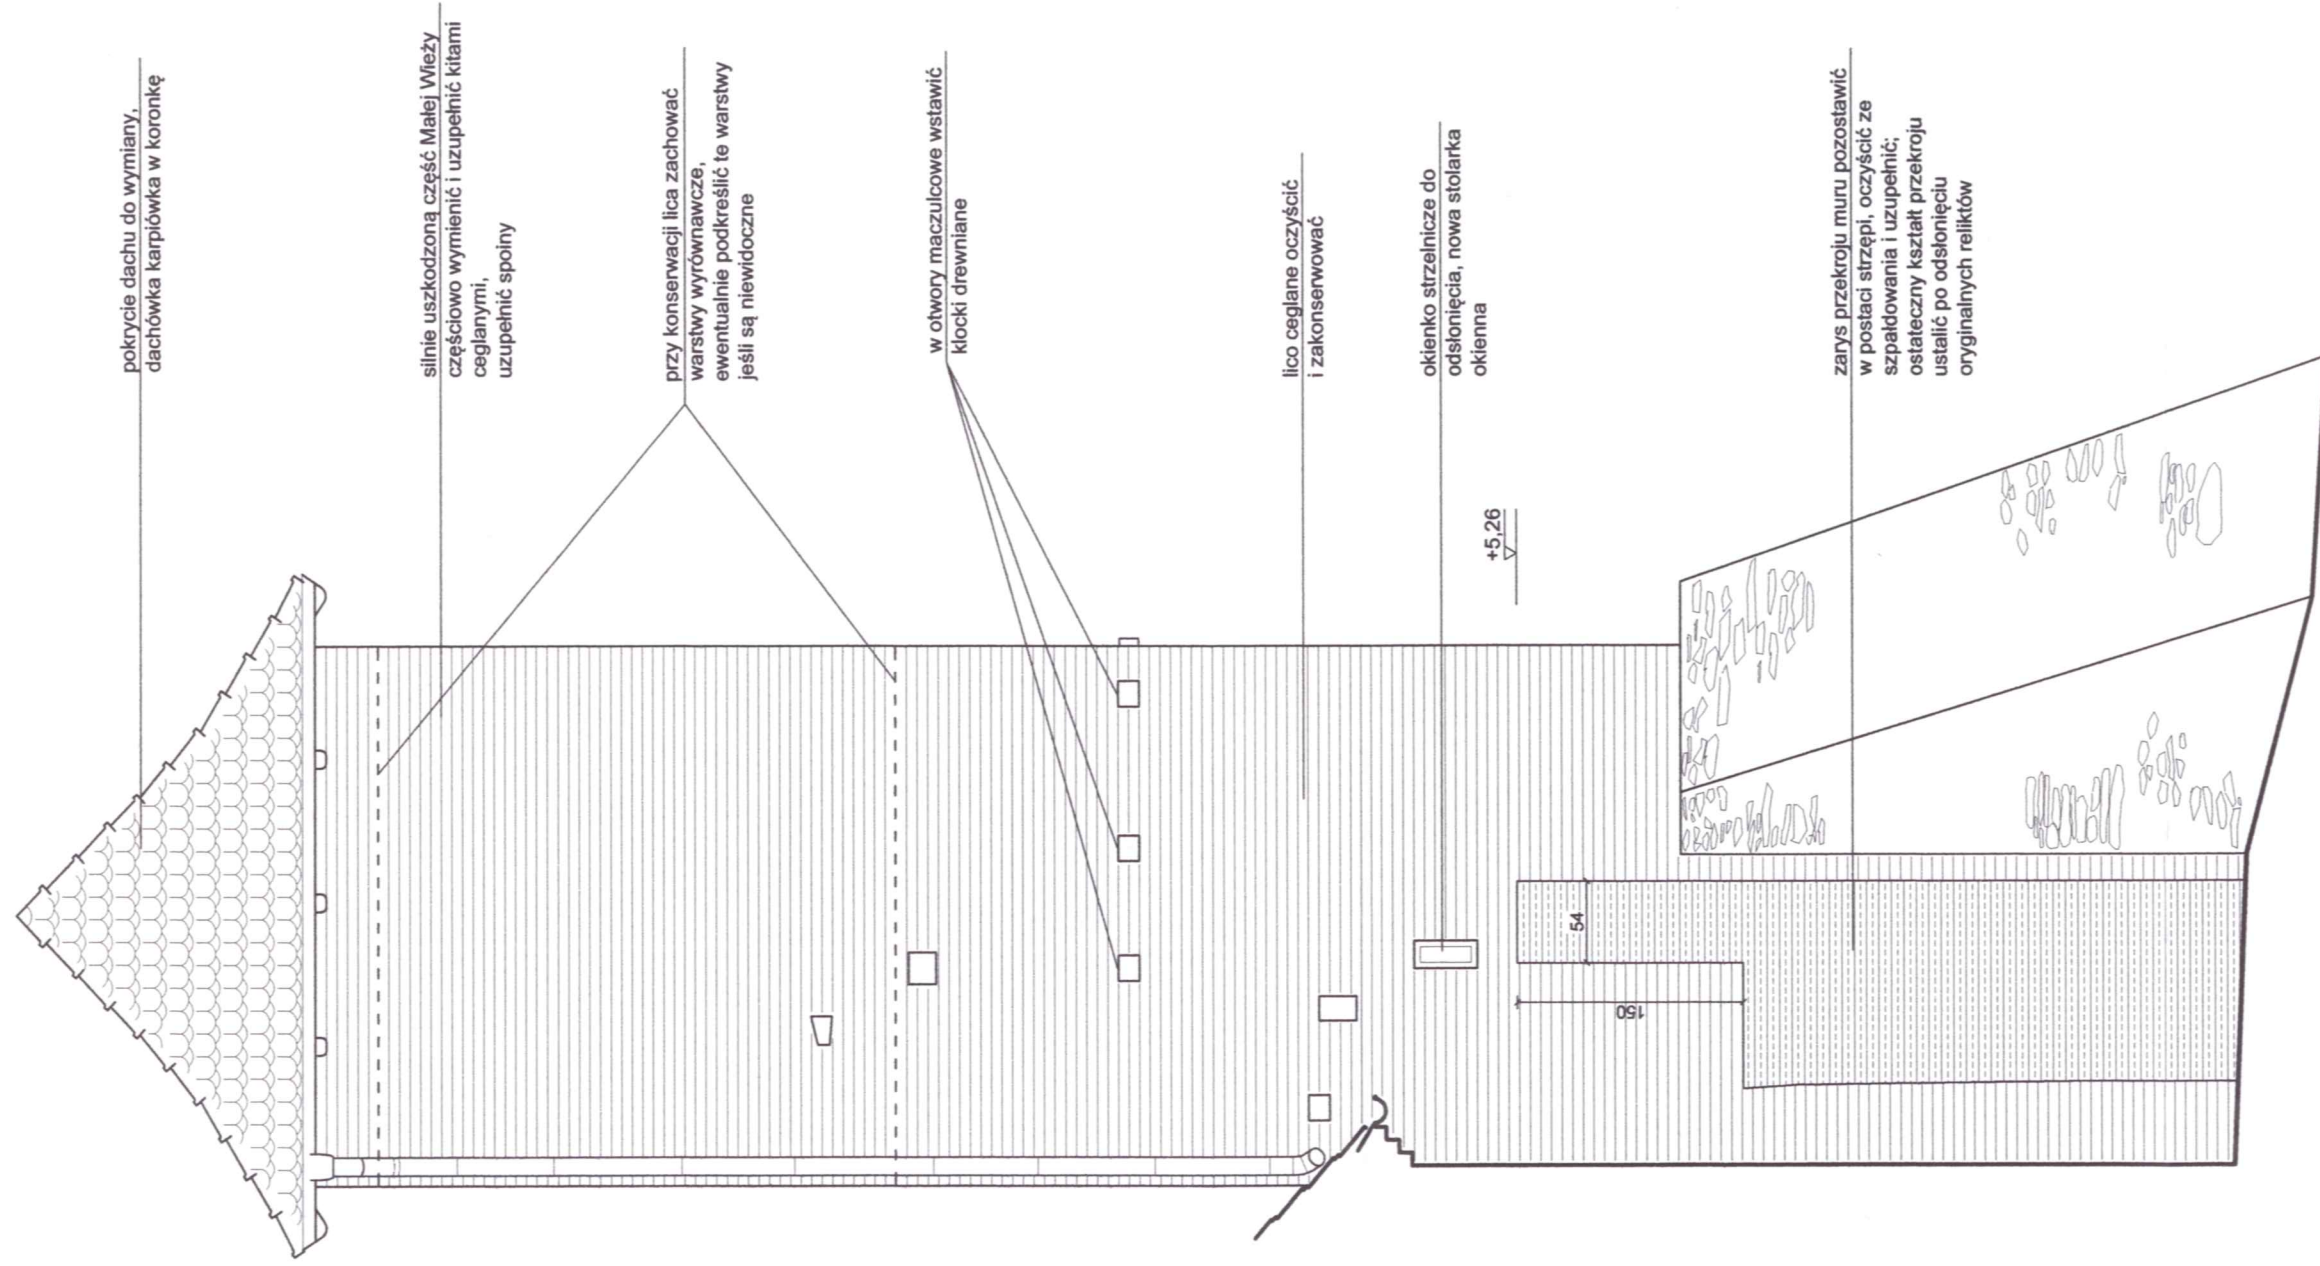

UWAGA:

- prace przy poszczególnych elementach opracowania wykonać zgodnie z dokumentacją projektową,
- w przypadku elementów niewyszczególnionych odpowiednio decyzje podjąć w trybie nadzoru autorskiego,
- wszelkie odstępstwa od projektu i zmiany technologiczne należy uzgodnić z autorem opracowania,

Elewacja wschodnia skala 1:50



Autorska Pracownia arch. Macieja Małachowicza
ul. Orłowskiego 11, 51-637 Wrocław, tel. (071) 345 26 54

Projekt wykonawczy rewitalizacji zespołu zabytkowych budynków
Muzeum Ziemi Prudnickiej w Prudniku - etap 1

Elewacja wschodnia Małej Wieży

adres: 48-200 Prudnik, ul. B. Chrobrego 5

Inwestor: Gmina Prudnik, 48-200 Prudnik, ul. Kościuski 3

autor: dr inż. arch. Maciej Małachowicz

nr upr 88/81/WBPP


mgr inż. arch. Iwona Misek

sprawdzający: prof. dr hab. inż. arch. Edmund Małachowicz
nr upr 1694/58

data
IX 2010

skala
1:50

rysunek
2c

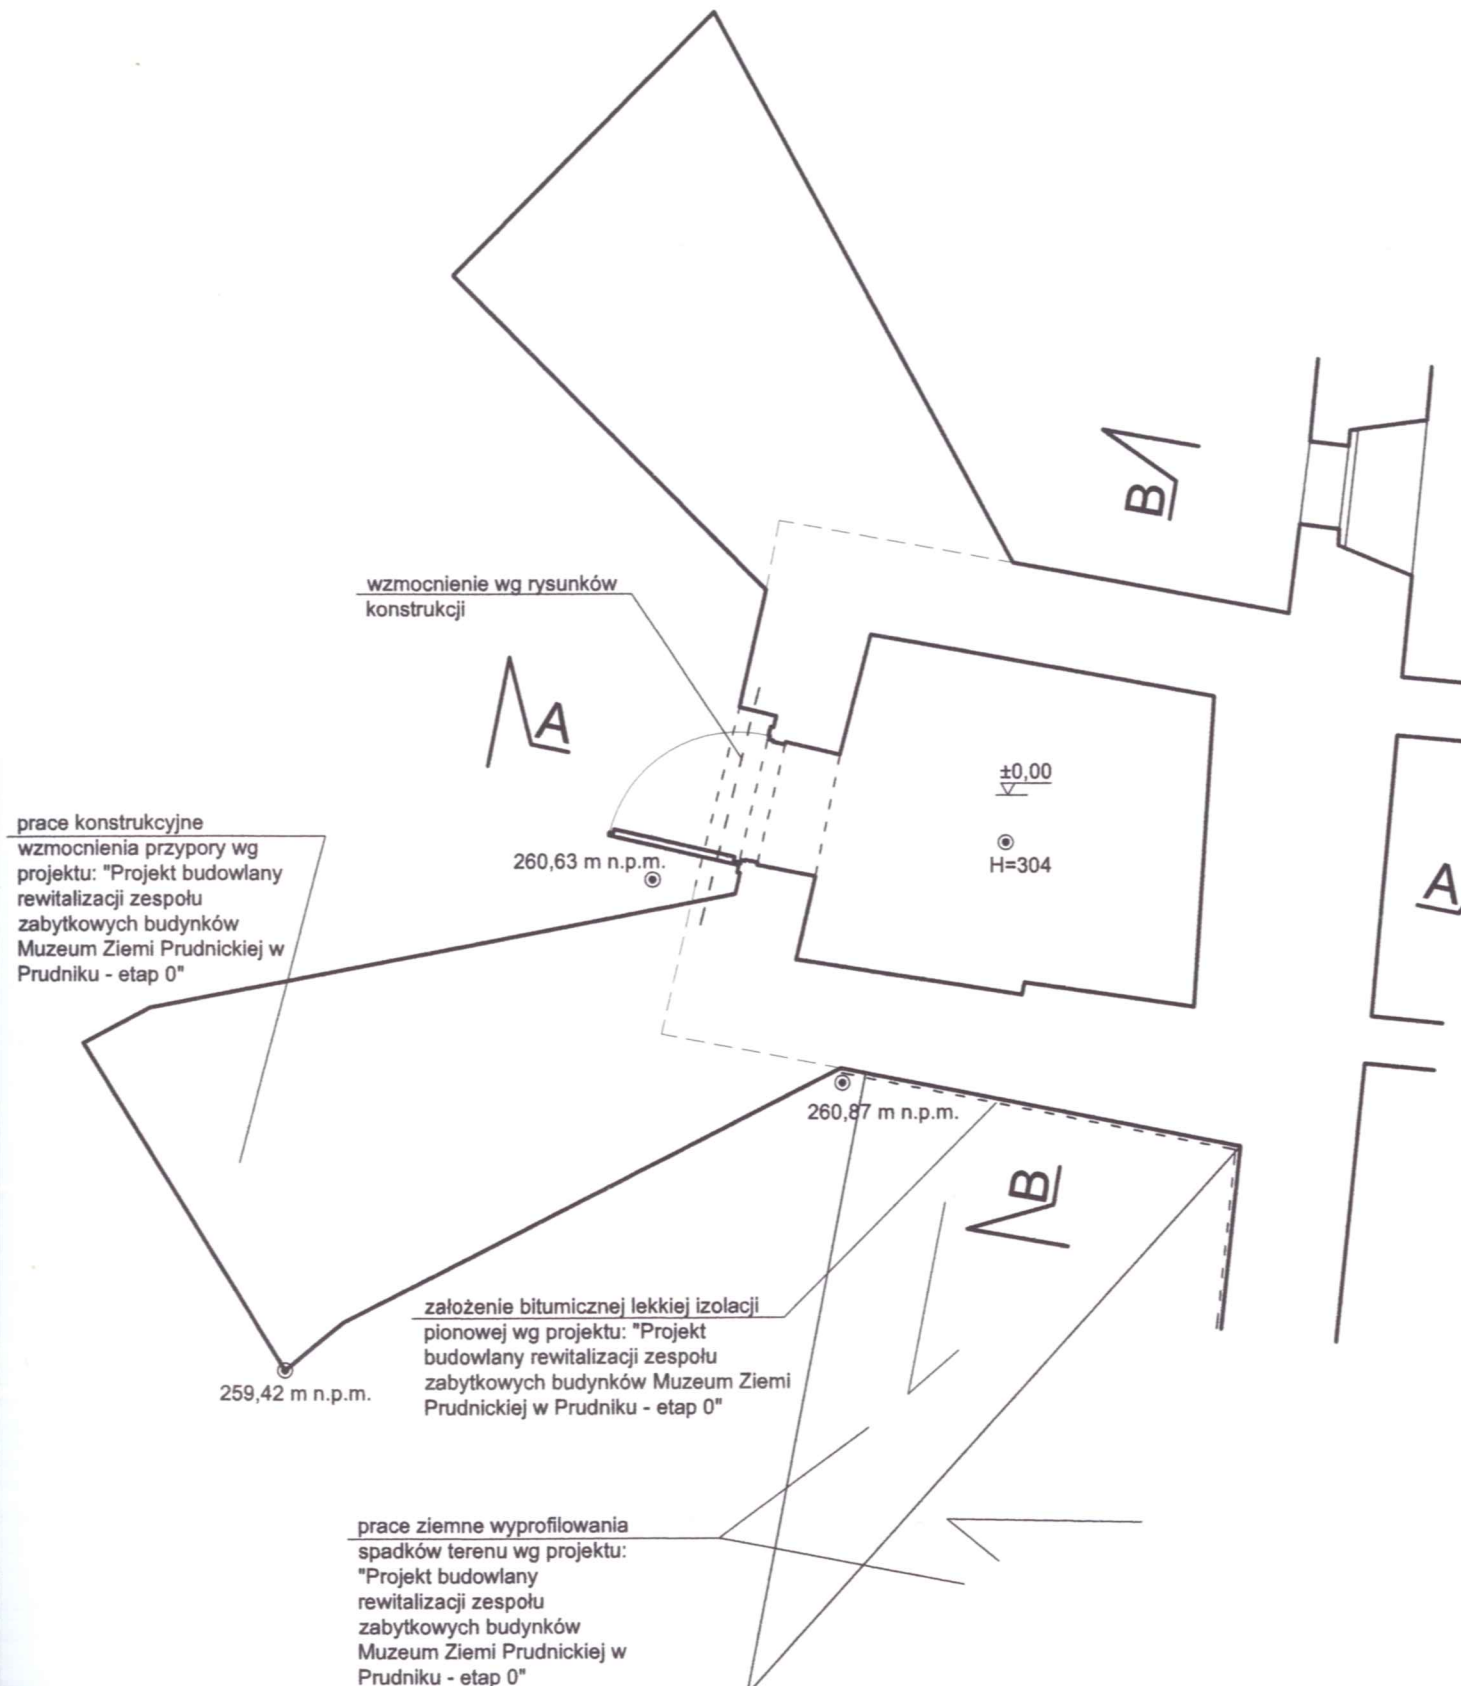

prace konstrukcyjne
wzmocnienia przypory wg
projektu: "Projekt budowlany
rewitalizacji zespołu
zabytkowych budynków
Muzeum Ziemi Prudnickiej w
Prudniku - etap 0"


wzmocnienie wg rysunków
konstrukcji

założenie bitumicznej lekkiej izolacji
pionowej wg projektu: "Projekt
budowlany rewitalizacji zespołu
zabytkowych budynków Muzeum Ziemi
Prudnickiej w Prudniku - etap 0"

prace ziemne wyprofilowania
spadków terenu wg projektu:
"Projekt budowlany
rewitalizacji zespołu
zabytkowych budynków
Muzeum Ziemi Prudnickiej w
Prudniku - etap 0"

Rzut parteru Małej Wieży (0,00) skala 1:50

Rzut parteru i I piętra skala 1:50

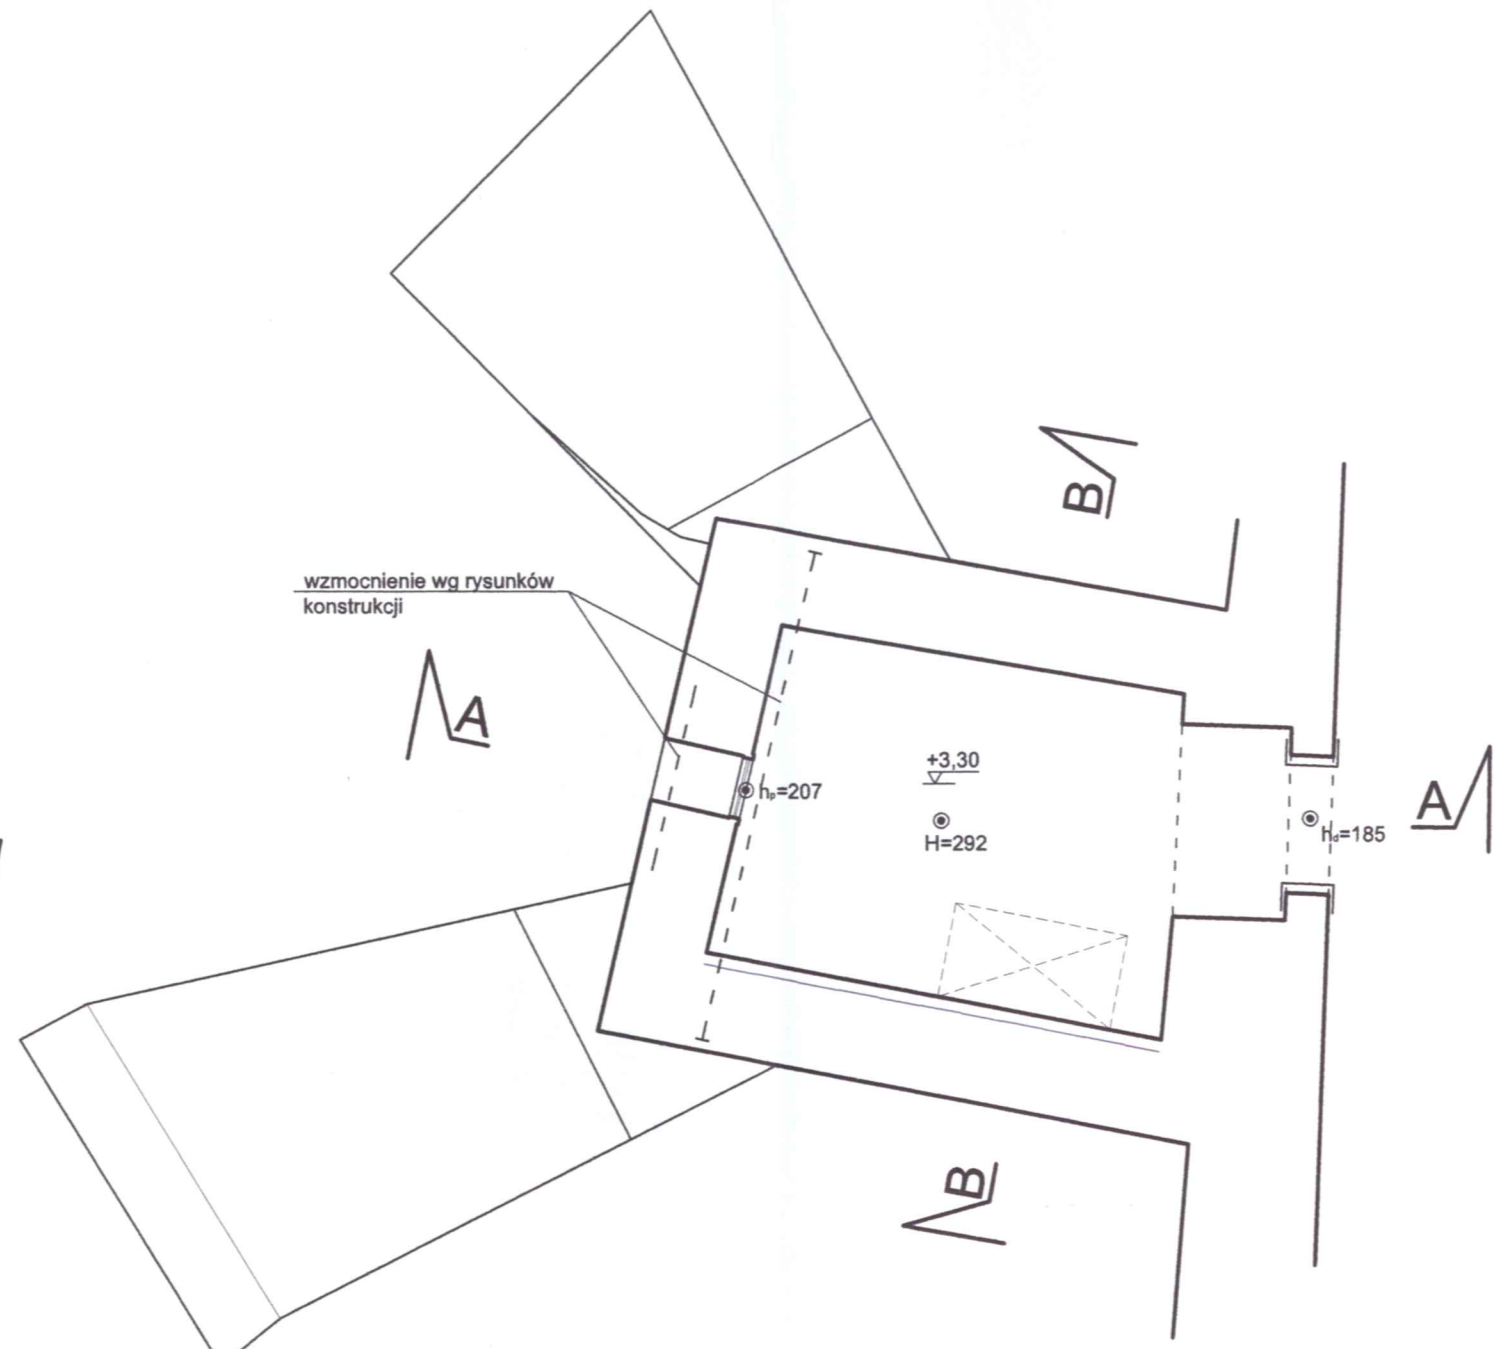


wzmocnienie wg rysunków
konstrukcji

Rzut I piętra Małej Wieży (+3,30 m) skala 1:50


UWAGA:

- prace przy poszczególnych elementach opracowania wykonać zgodnie z dokumentacją projektową,
- w przypadku elementów niewyszczególnionych odpowiednie decyzje podjąć w trybie nadzoru autorskiego,
- wszelkie odstępstwa od projektu i zmiany technologiczne należy uzgodnić z autorem opracowania,


Autorska Pracownia arch. Macieja Małachowicza ul. Orłowskiego 11, 51-637 Wrocław, tel. (071) 345 26 54	
Projekt wykonawczy rewitalizacji zespołu zabytkowych budynków Muzeum Ziemi Prudnickiej w Prudniku - etap I	
Rzut parteru i I piętra Małej Wieży	
adres: 48-200 Prudnik, ul. B.Chrobrego 5 Inwestor: Gmina Prudnik, 48-200 Prudnik, ul. Kościuszki 3 autor: dr inż. arch. Maciej Małachowicz nr upr 88/81/WBPP mgr inż. arch. Iwona Misek	data IX 2010
sprawdzający: prof. dr hab. inż. arch. Edmund Małachowicz nr upr 1694/58	rysunek 2d

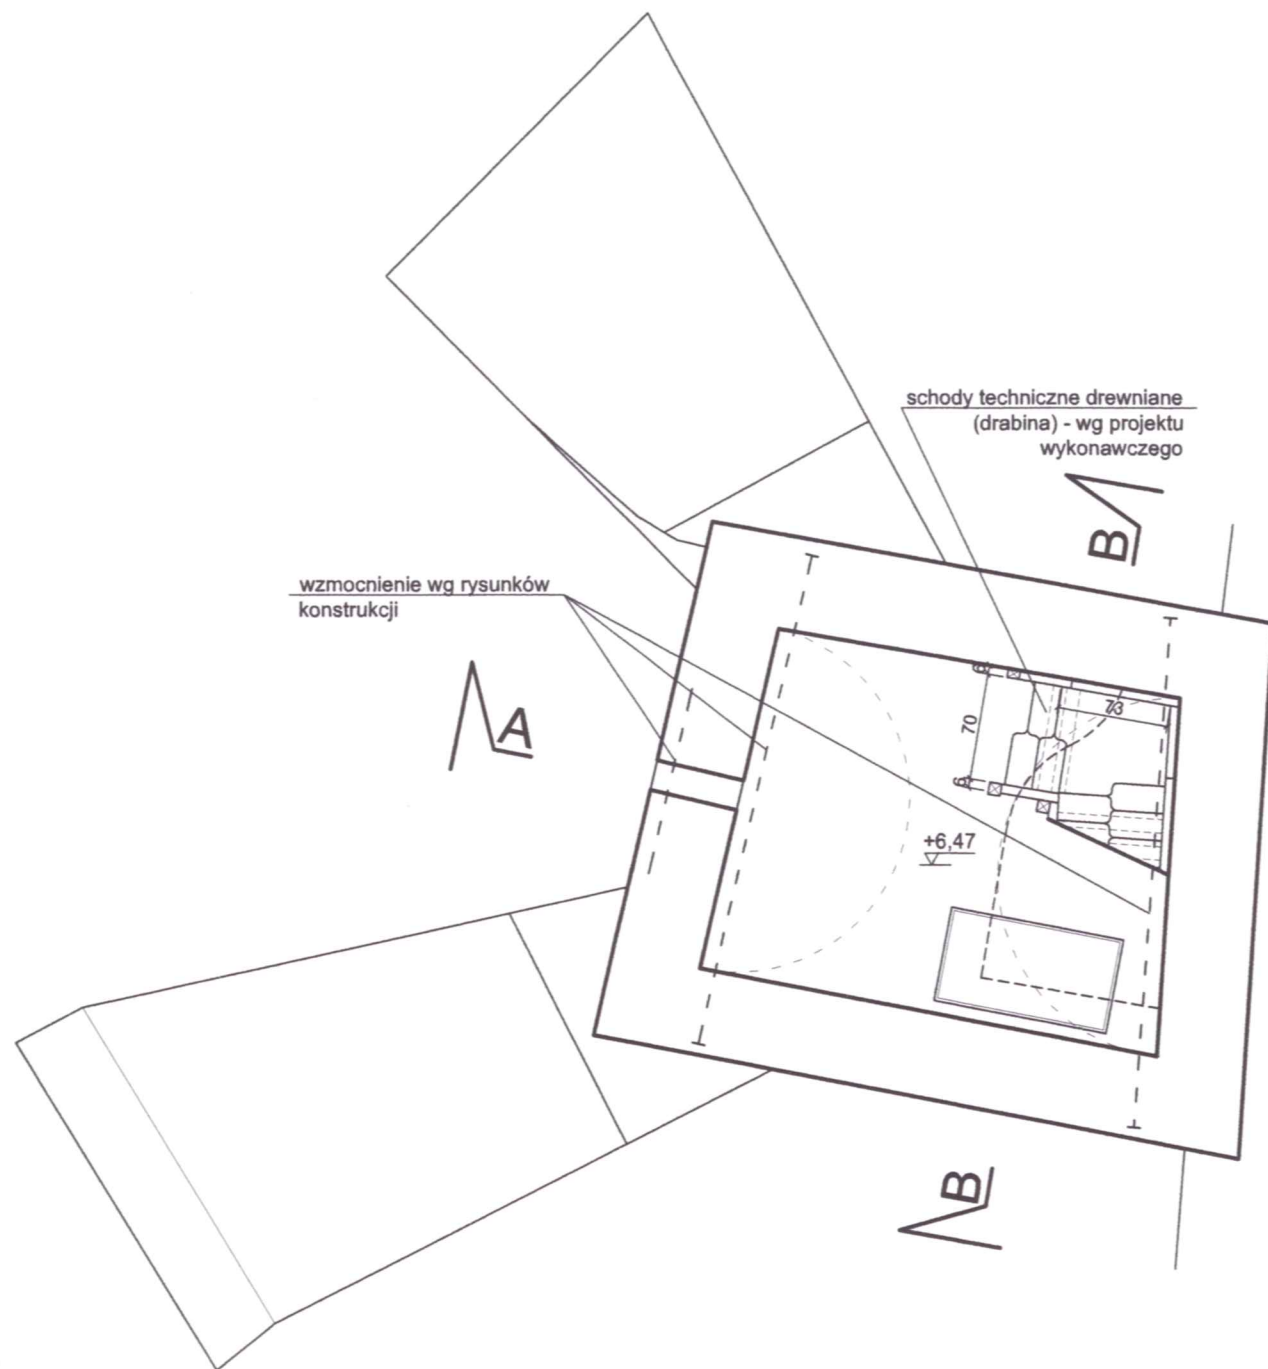

Rzut II piętra Małej Wieży (+6,47 m) skala 1:50

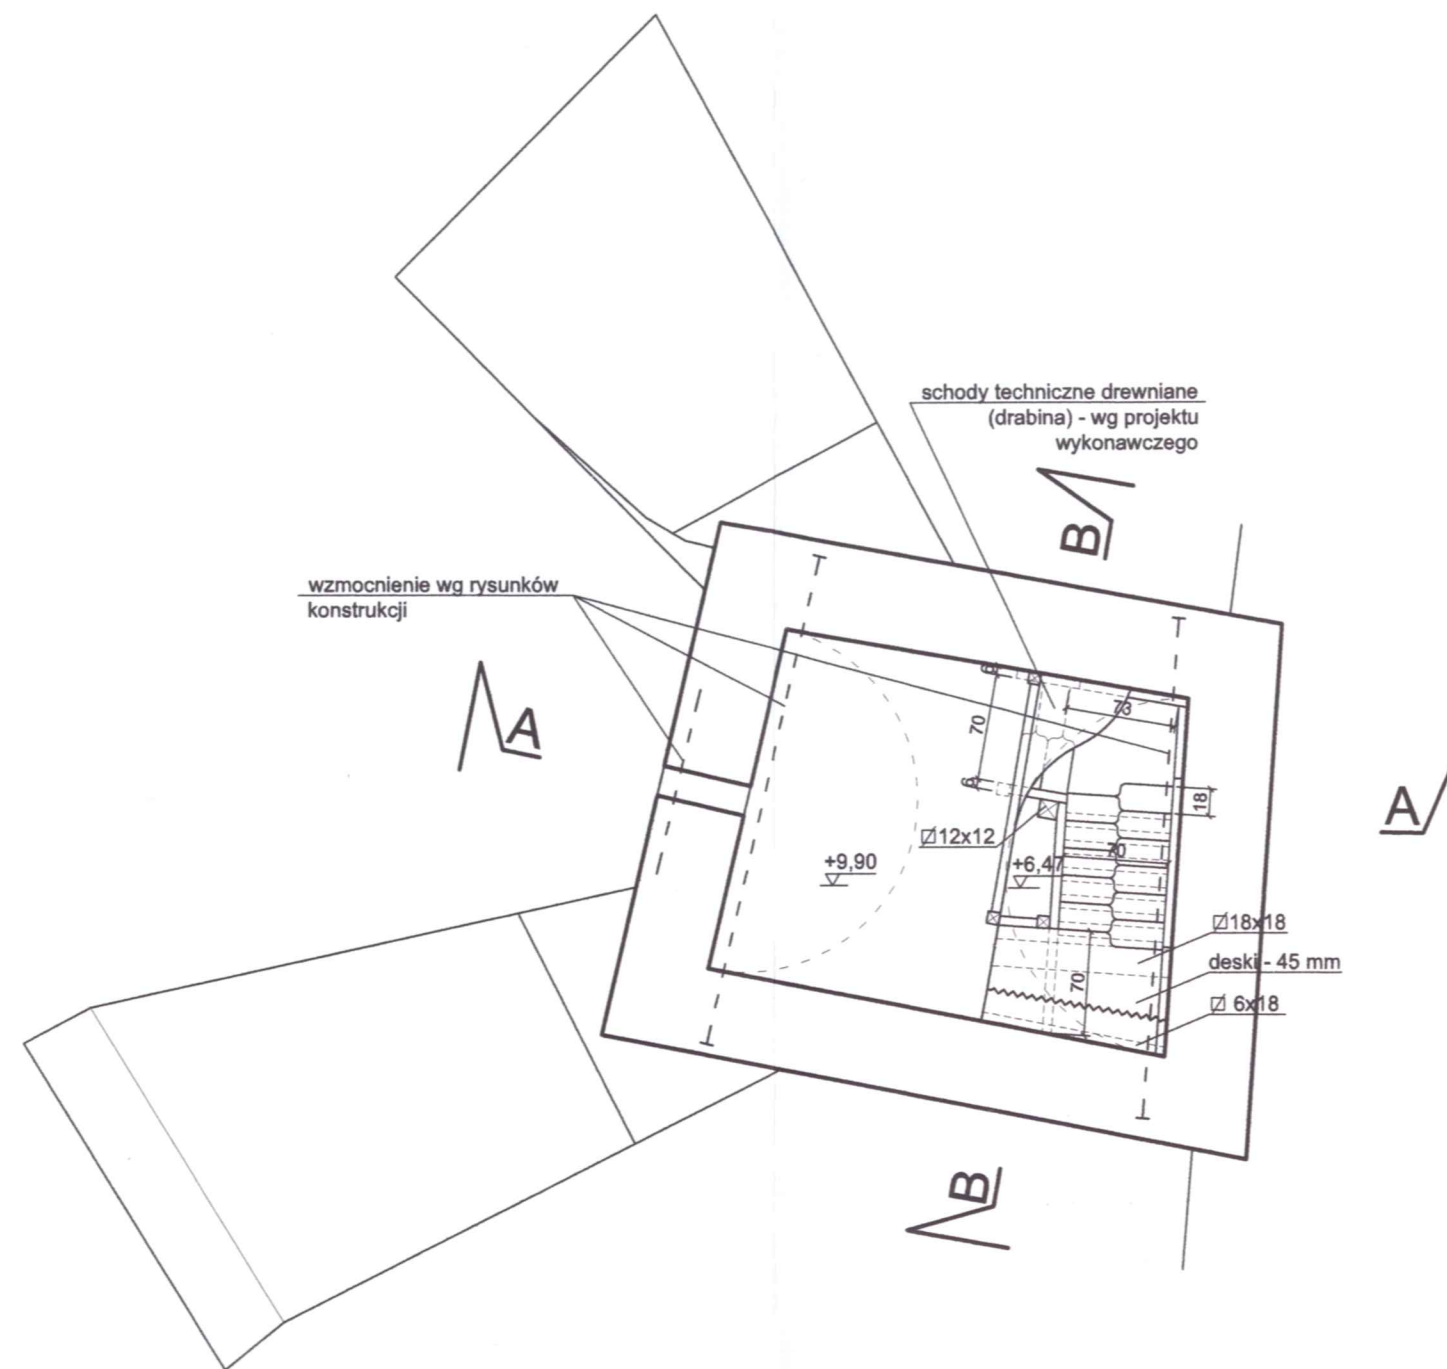

Rzut III piętra Małej Wieży (+9,90) skala 1:50

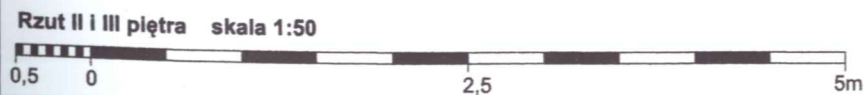


Rzut II i III piętra skala 1:50

UWAGA:

- prace przy poszczególnych elementach opracowania wykonać zgodnie z dokumentacją projektową,
- w przypadku elementów niewyszczególnionych odpowiednie decyzje podjąć w trybie nadzoru autorskiego,
- wszelkie odstępstwa od projektu i zmiany technologiczne należy uzgodnić z autorem opracowania,

Autorska Pracownia arch. Macieja Małachowicza ul. Orłowskiego 11, 51-637 Wrocław, tel. (071) 345 26 54	
Projekt wykonawczy rewitalizacji zespołu zabytkowych budynków Muzeum Ziemi Prudnickiej w Prudniku - etap I	
Rzut II i III piętra Małej Wieży	
adres: 48-200 Prudnik, ul. B.Chrobrego 5 Inwestor: Gmina Prudnik, 48-200 Prudnik, ul. Kosciuszki 3 autor: dr inż. arch. Maciej Małachowicz nr upr 88/81/WBPP mgr inż. arch. Iwona Misek	data IX 2010 skala 1:50
sprawdzający: prof. dr hab. inż. arch. Edmund Małachowicz nr upr 1694/58	rysunek 2e

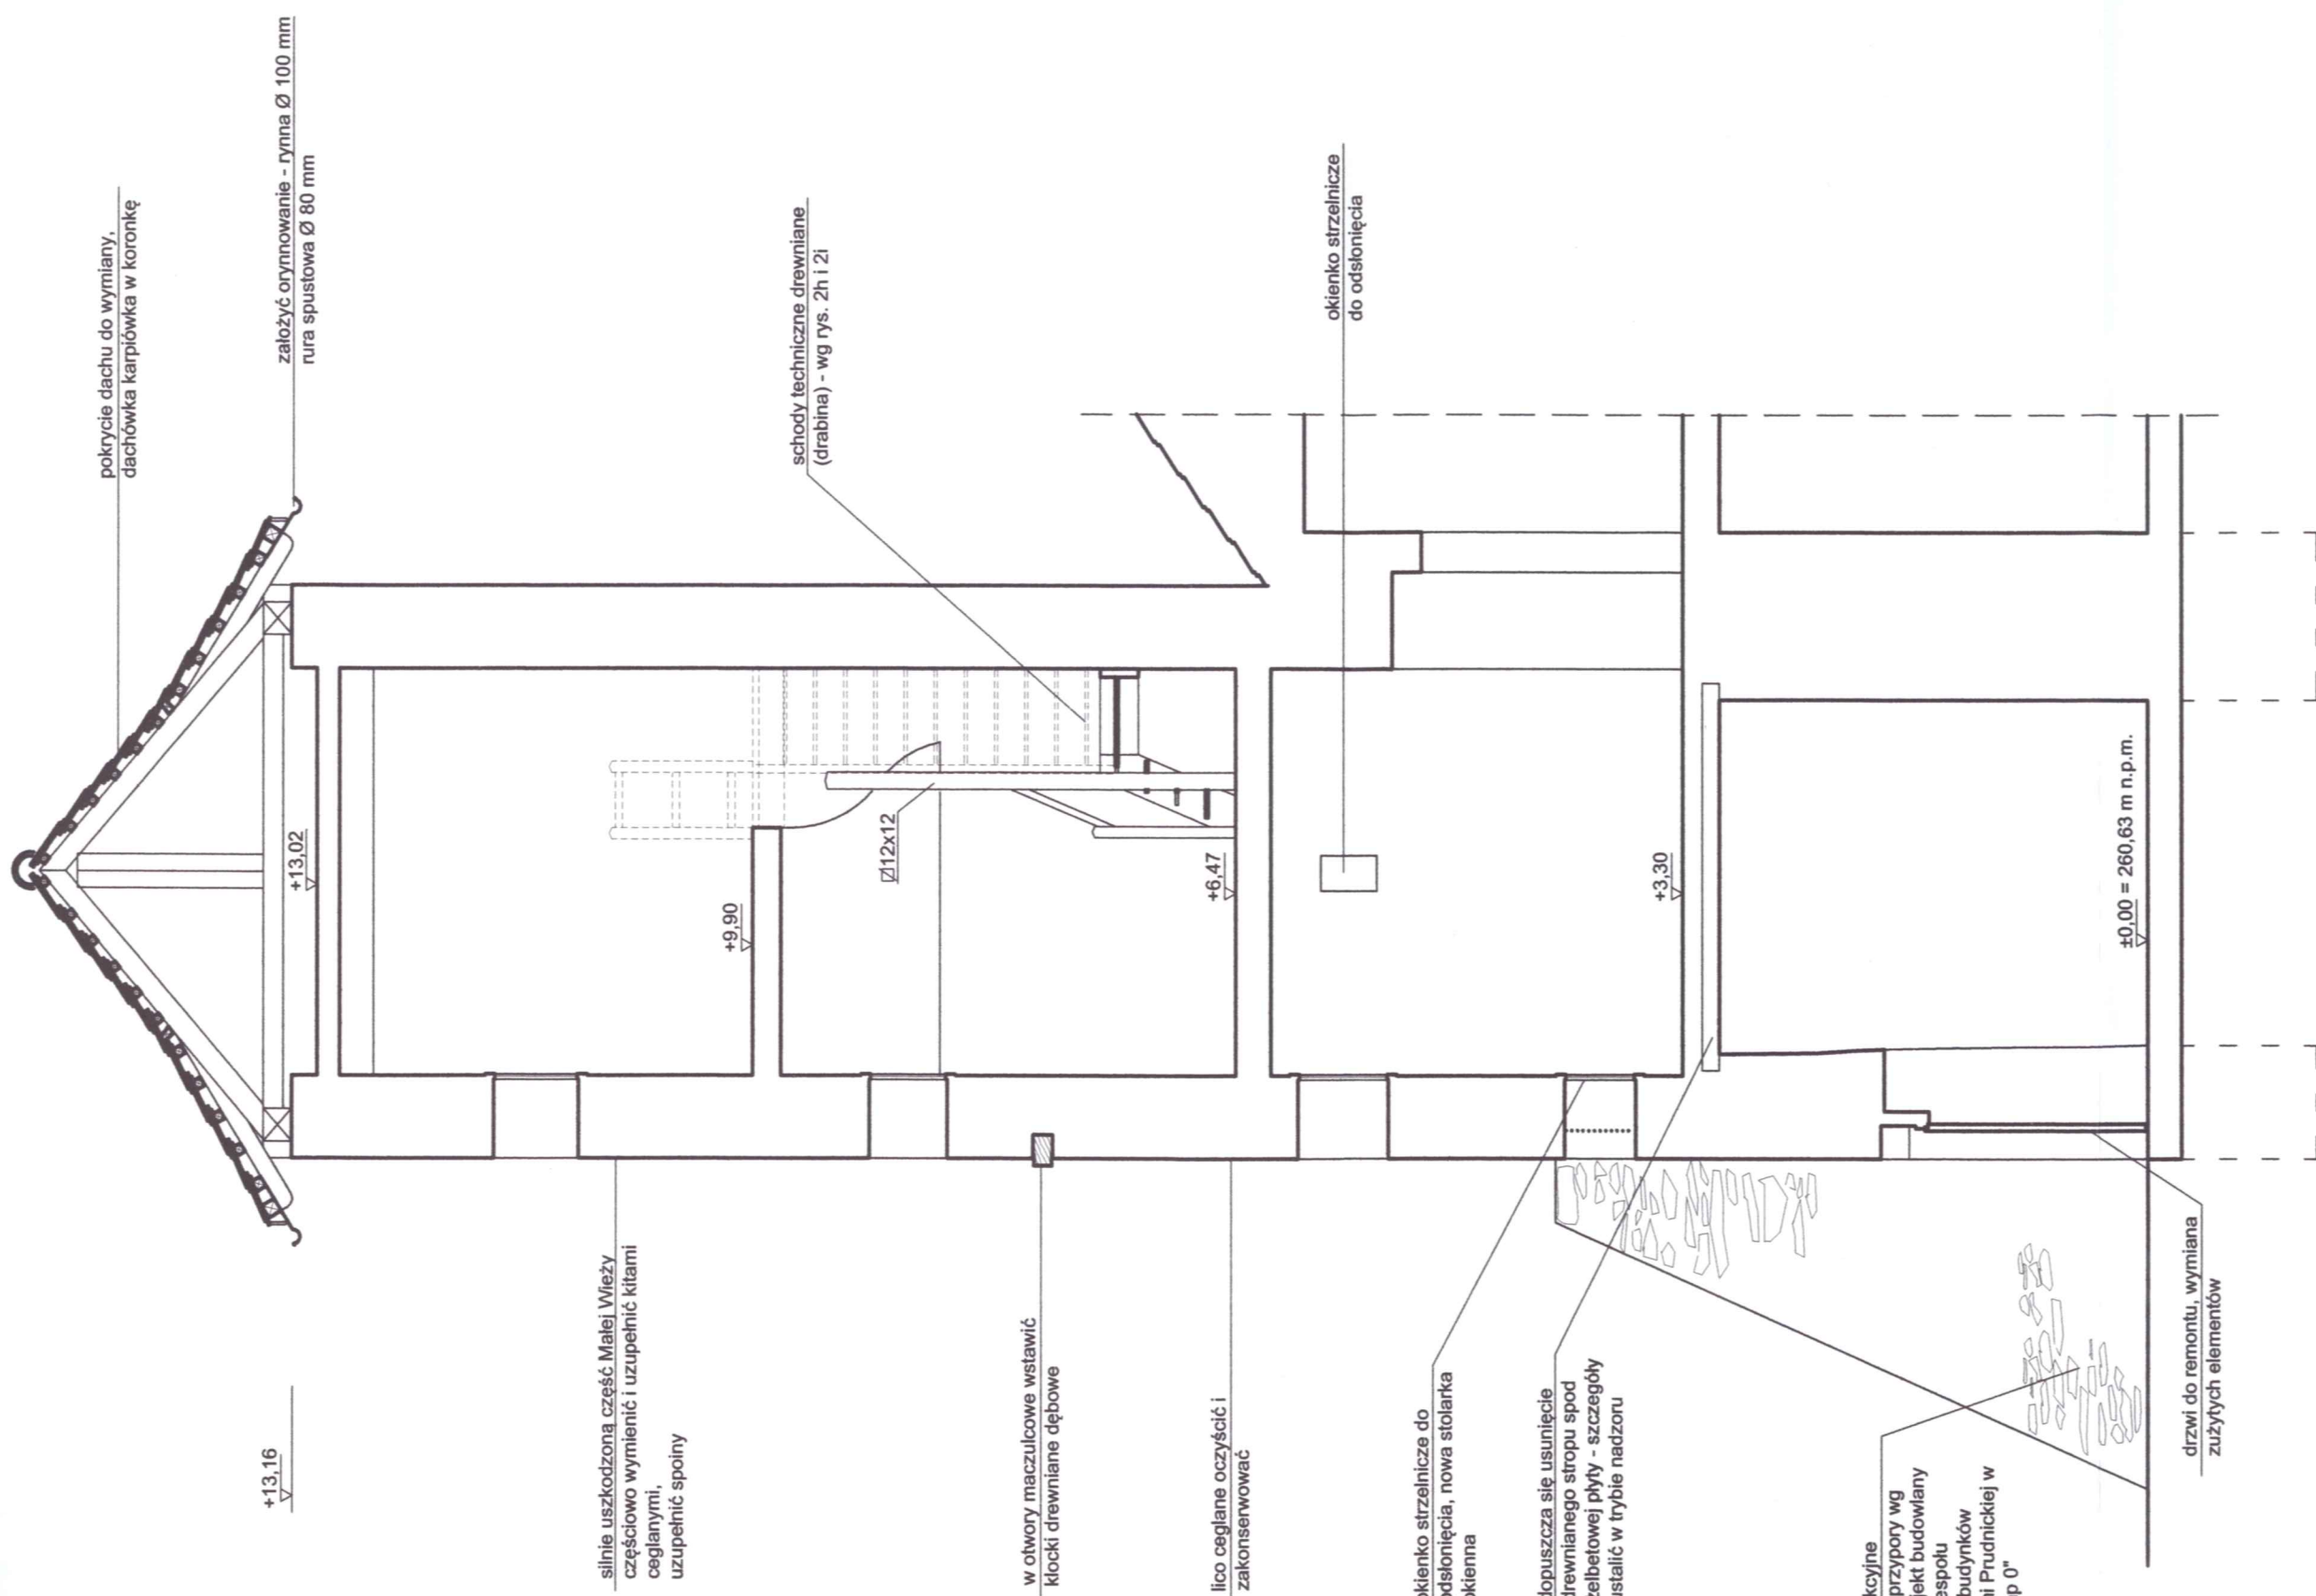

pokrycie dachu do wymiany,
dachówka karpiówka w koronkę

+13,16

+13,02

założyć orynnowanie - rymna Ø 100 mm
rura spustowa Ø 80 mm

silnie uszkodzona część Małej Wieży
częściowo wymienić i uzupełnić kitami
cegłanymi,
uzupełnić spoiny

+9,90

schody techniczne drewniane
(drabina) - wg rys. 2h i 2i

Ø12x12

w otwory maczulcowe wstawić
klocki drewniane dębowe

lico ceglane oczyścić i
zakonserwować

+6,47

okienko strzelnicze
do odsłonięcia

okienko strzelnicze do
odsłonięcia, nowa stolarka
okiennea

dopuszcza się usunięcie
drewnianego stropu spod
żelbetowej płyty - szczegóły
ustalić w trybie nadzoru

+3,30

prace konstrukcyjne
wzmocnienia przypory wg
projektu: "Projekt budowlany
rewitalizacji zespołu
zabytkowych budynków
Muzeum Ziemi Prudnickiej w
Prudniku - etap 0"

±0,00 = 260,63 m n.p.m.


drzwi do remontu, wymiana
zużytych elementów

Przekrój A-A skala 1:50




Autorska Pracownia arch. Maciej Małachowicza ul. Orłowskiego 11, 51-637 Wrocław, tel. (071) 345 26 54	
Projekt wykonawczy rewitalizacji zespołu zabytkowych budynków Muzeum Ziemi Prudnickiej w Prudniku - etap I	
Przekrój A-A Małej Wieży	
data IX 2010	autor: dr inż. arch. Maciej Małachowicz nr upr 88/81/WBPP
skala 1:50	mgr inż. arch. Iwona Misek
rysunek 2f	mgr inż. arch. Edmund Małachowicz nr upr 1694/58


UWAGA:
- prace przy poszczególnych elementach opracowania wykonać zgodnie z dokumentacją projektową,
- w przypadku elementów niewyszczególnionych odpowiednie decyzje podjąć w trybie nadzoru autorskiego,
- wszelkie odstępstwa od projektu i zmiany technologiczne należy uzgodnić z autorem opracowania,

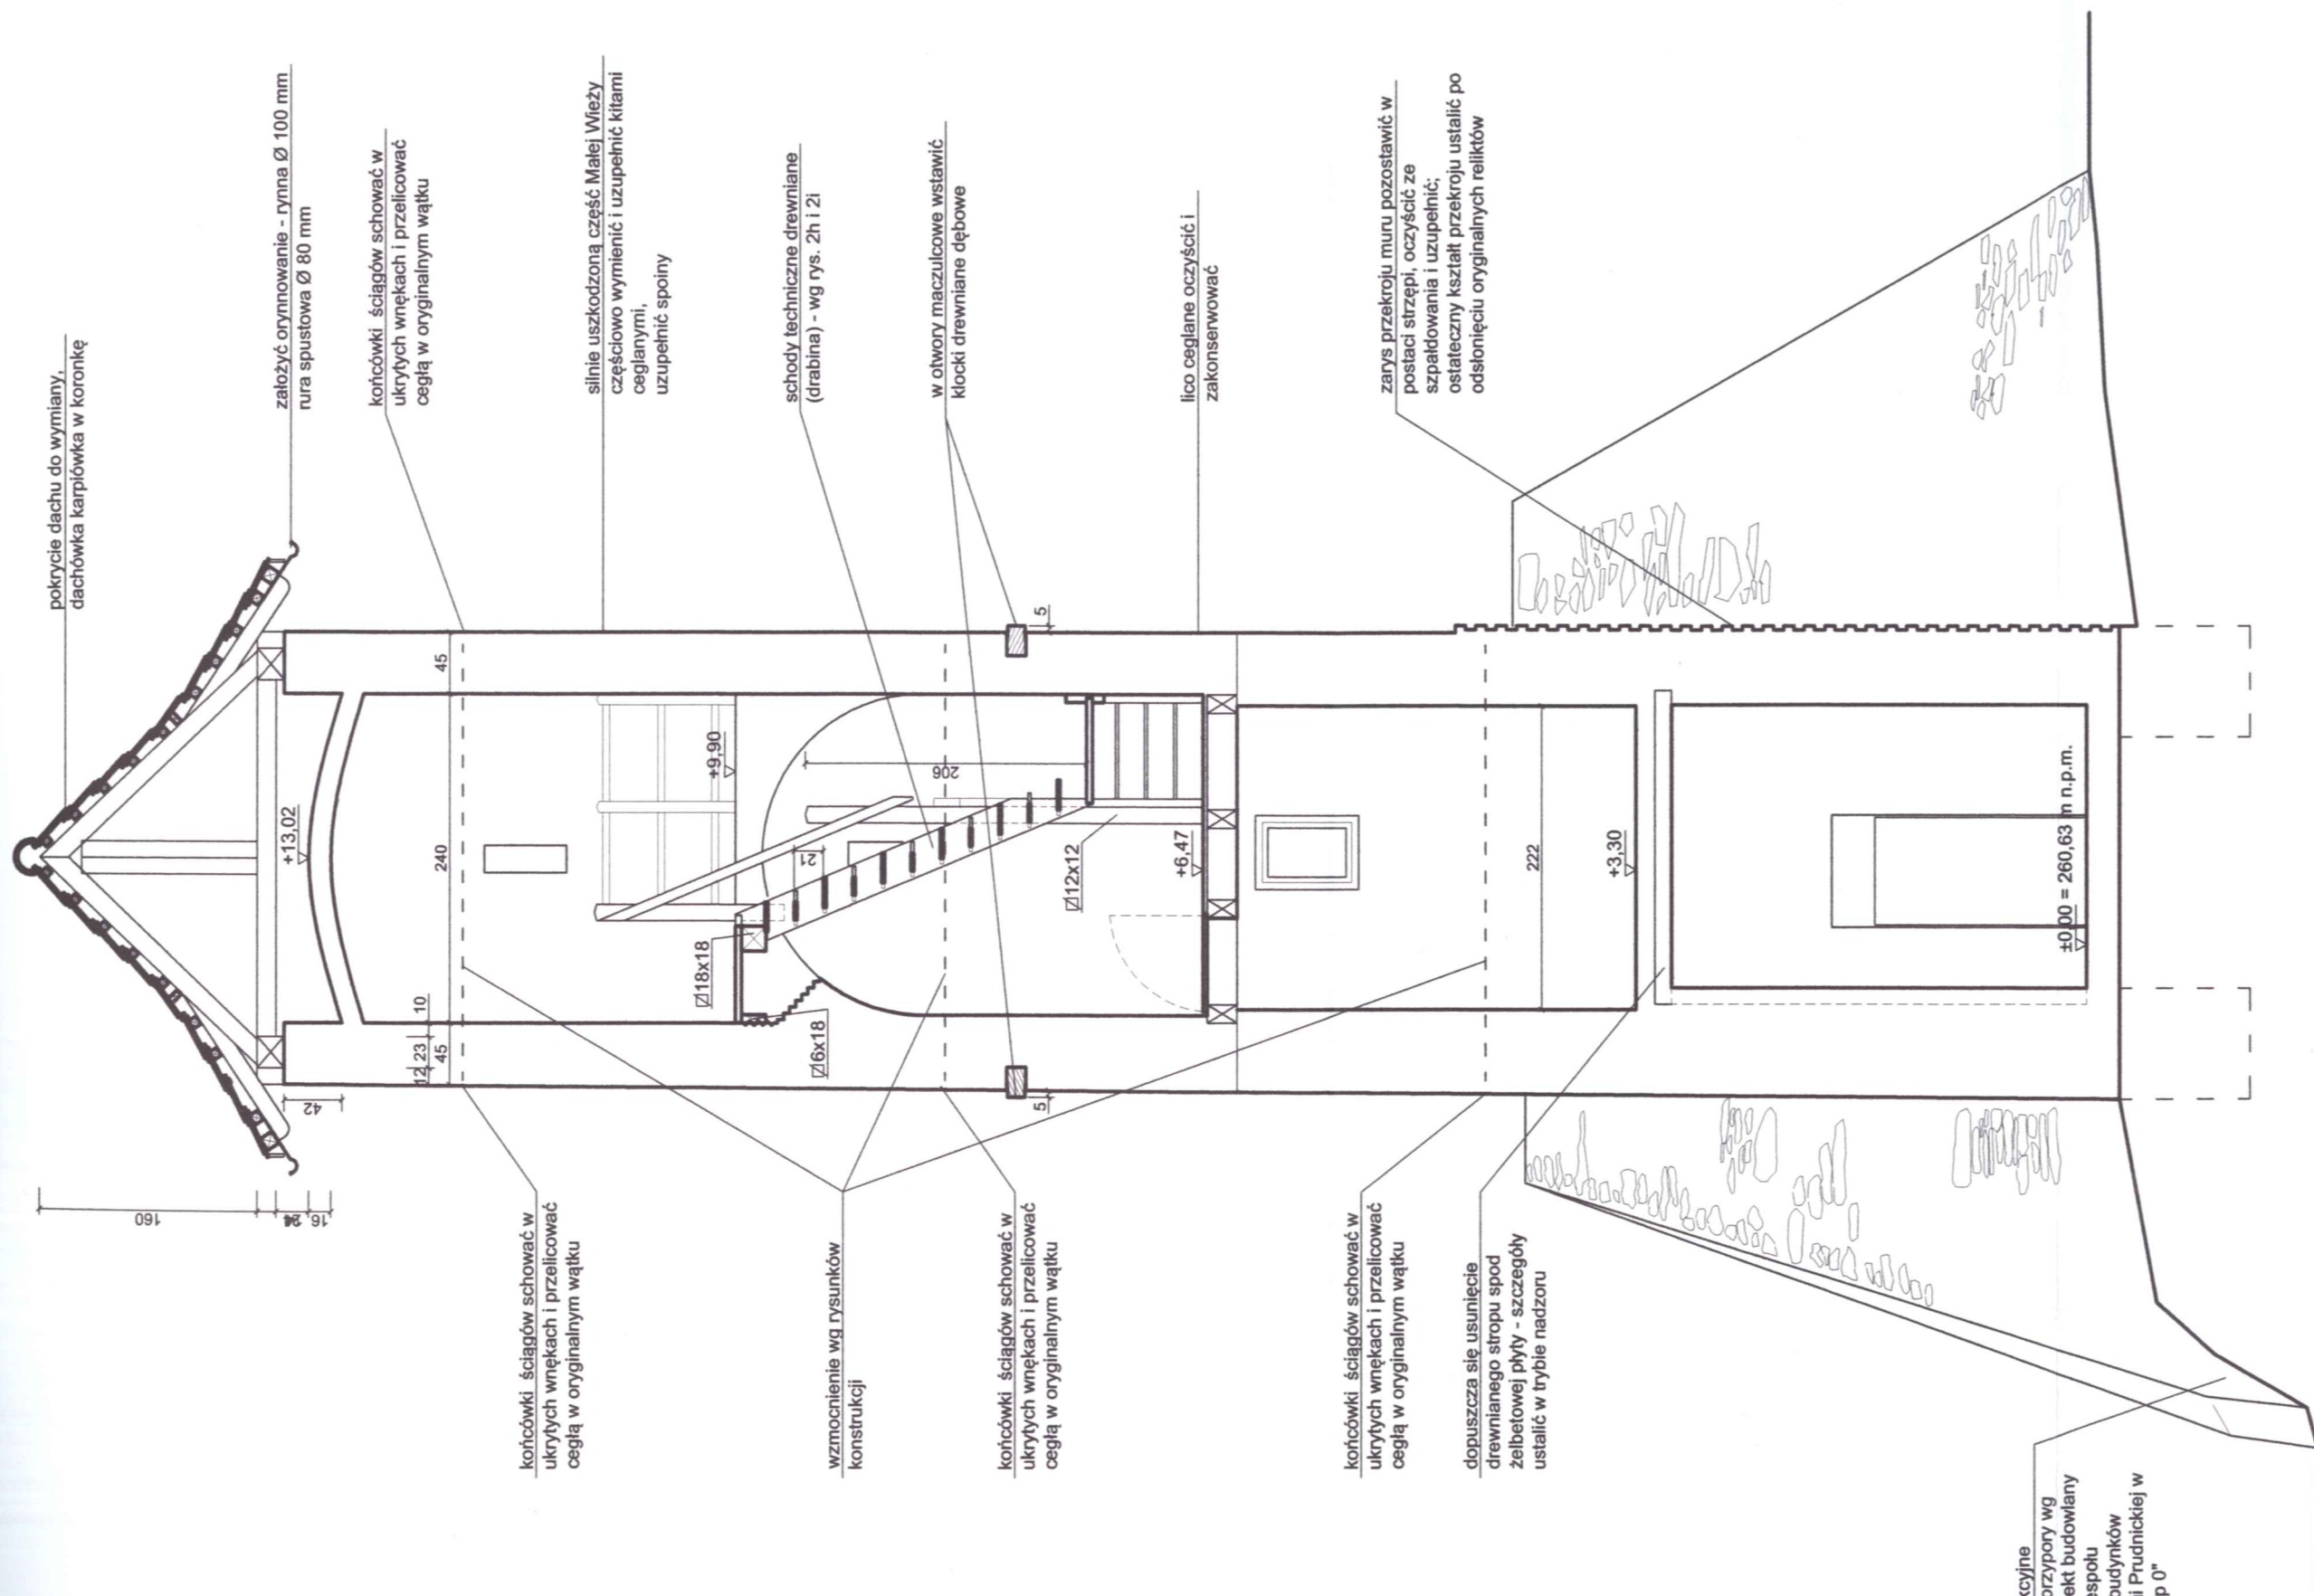

UWAGA:
 - prace przy poszczególnych elementach opracowania wykonać zgodnie z dokumentacją projektową,
 - w przypadku elementów niewyszczególnionych odpowiednio decyzje podjąć w trybie nadzoru autorskiego,
 - wszelkie odstępstwa od projektu i zmiany technologiczne należy uzgodnić z autorem opracowania,

Autorska Pracownia arch. Macieja Małachowicza ul. Orłowskiego 11, 51-637 Wrocław, tel. (071) 345 26 54	
Projekt wykonawczy rewitalizacji zespołu zabytkowych budynków Muzeum Ziemi Prudnickiej w Prudniku - etap I	
Przekrój B-B Małej Wieży	
adres: 48-200 Prudnik, ul. B. Chrobrego 5 Inwestor: Gmina Prudnik, 48-200 Prudnik, ul. Kościuszki 3	data IX 2010
autor: dr inż. arch. Maciej Małachowicz nr upr 88/81/WBPP	skala 1:50
mgr inż. arch. Iwona Misek	rysunek 2g
sprawdzający: prof. dr hab. inż. Edmund Małachowicz nr upr 1694/58	

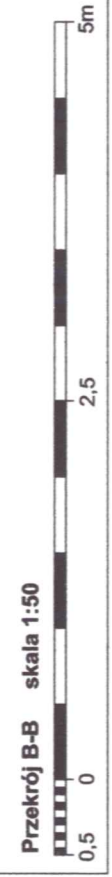

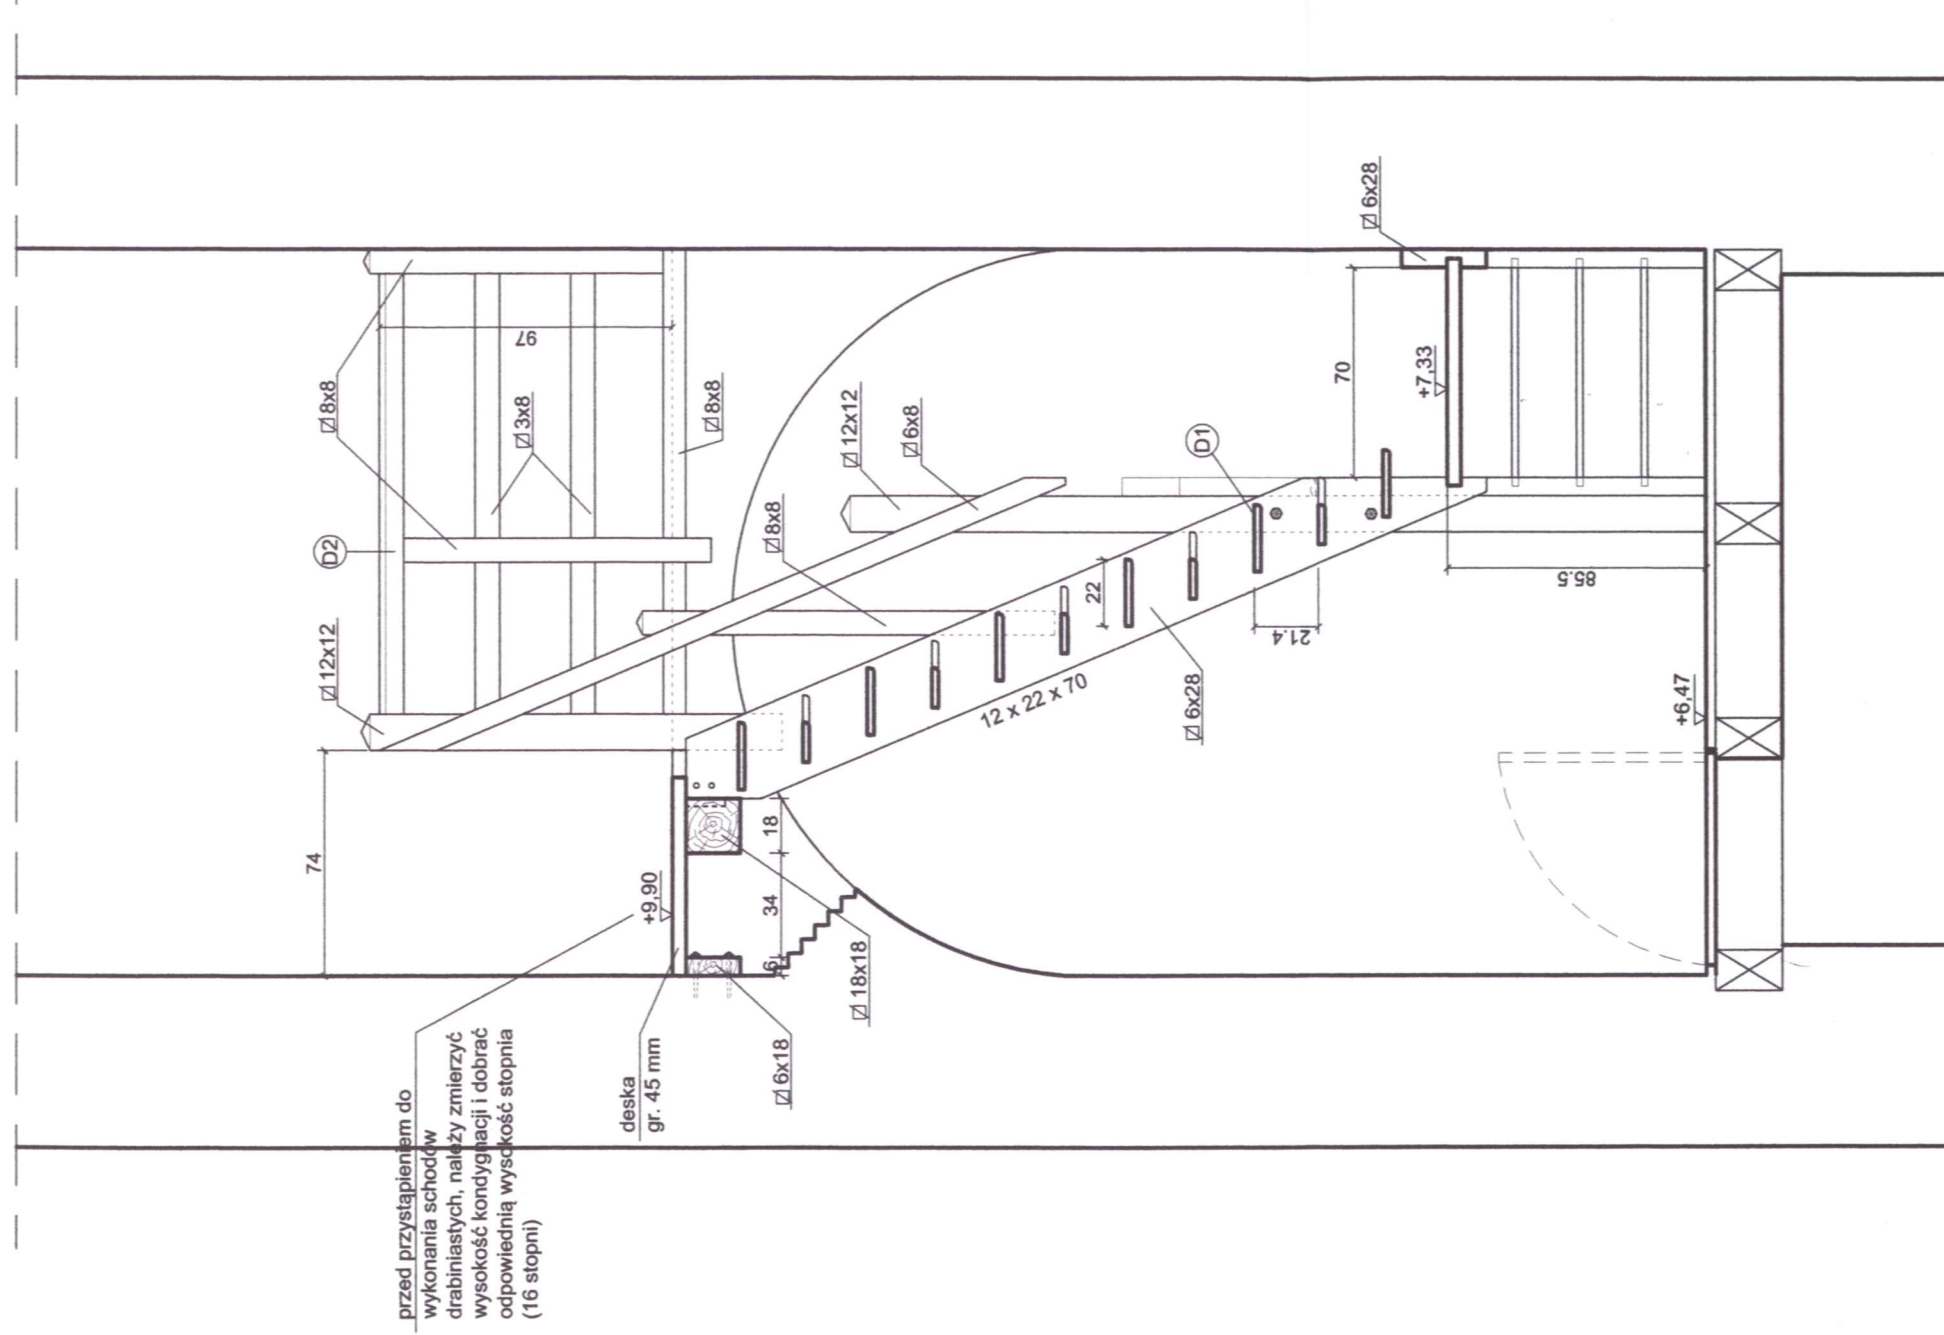

Schody drabiniaste - przekrój C-C skala 1:25

UWAGA:

- prace przy poszczególnych elementach opracowania wykonać zgodnie z dokumentacją projektową,
- w przypadku elementów niewyszczególnionych odpowiednio decyzje podjąć w trybie nadzoru autorskiego,
- wszelkie odstępstwa od projektu i zmiany technologiczne należy uzgodnić z autorem opracowania.

Przekrój C-C skala 1:25



Autorska Pracownia arch. Macieja Malachowicza
ul. Ortowskiego 11, 51-637 Wrocław, tel. (071) 345 26 54

Projekt wykonawczy rewitalizacji zespołu zabytkowych budynków
Muzeum Ziemi Prudnickiej w Prudniku - etap I

Przekrój C-C

adres: 48-200 Prudnik, ul. B. Chrobrego 5
Inwestor: Gmina Prudnik, 48-200 Prudnik, ul. Kościuszk 3

autor: dr inż. arch. Maciej Malachowicz
nr upr 88/81/WBPP


mgr inż. arch. Iwona Misek

sprawdzający: prof. dr hab. inż. arch. Edmund Malachowicz
nr upr 1694/58

data
IX 2010

skala
1:25

rysunek
2h

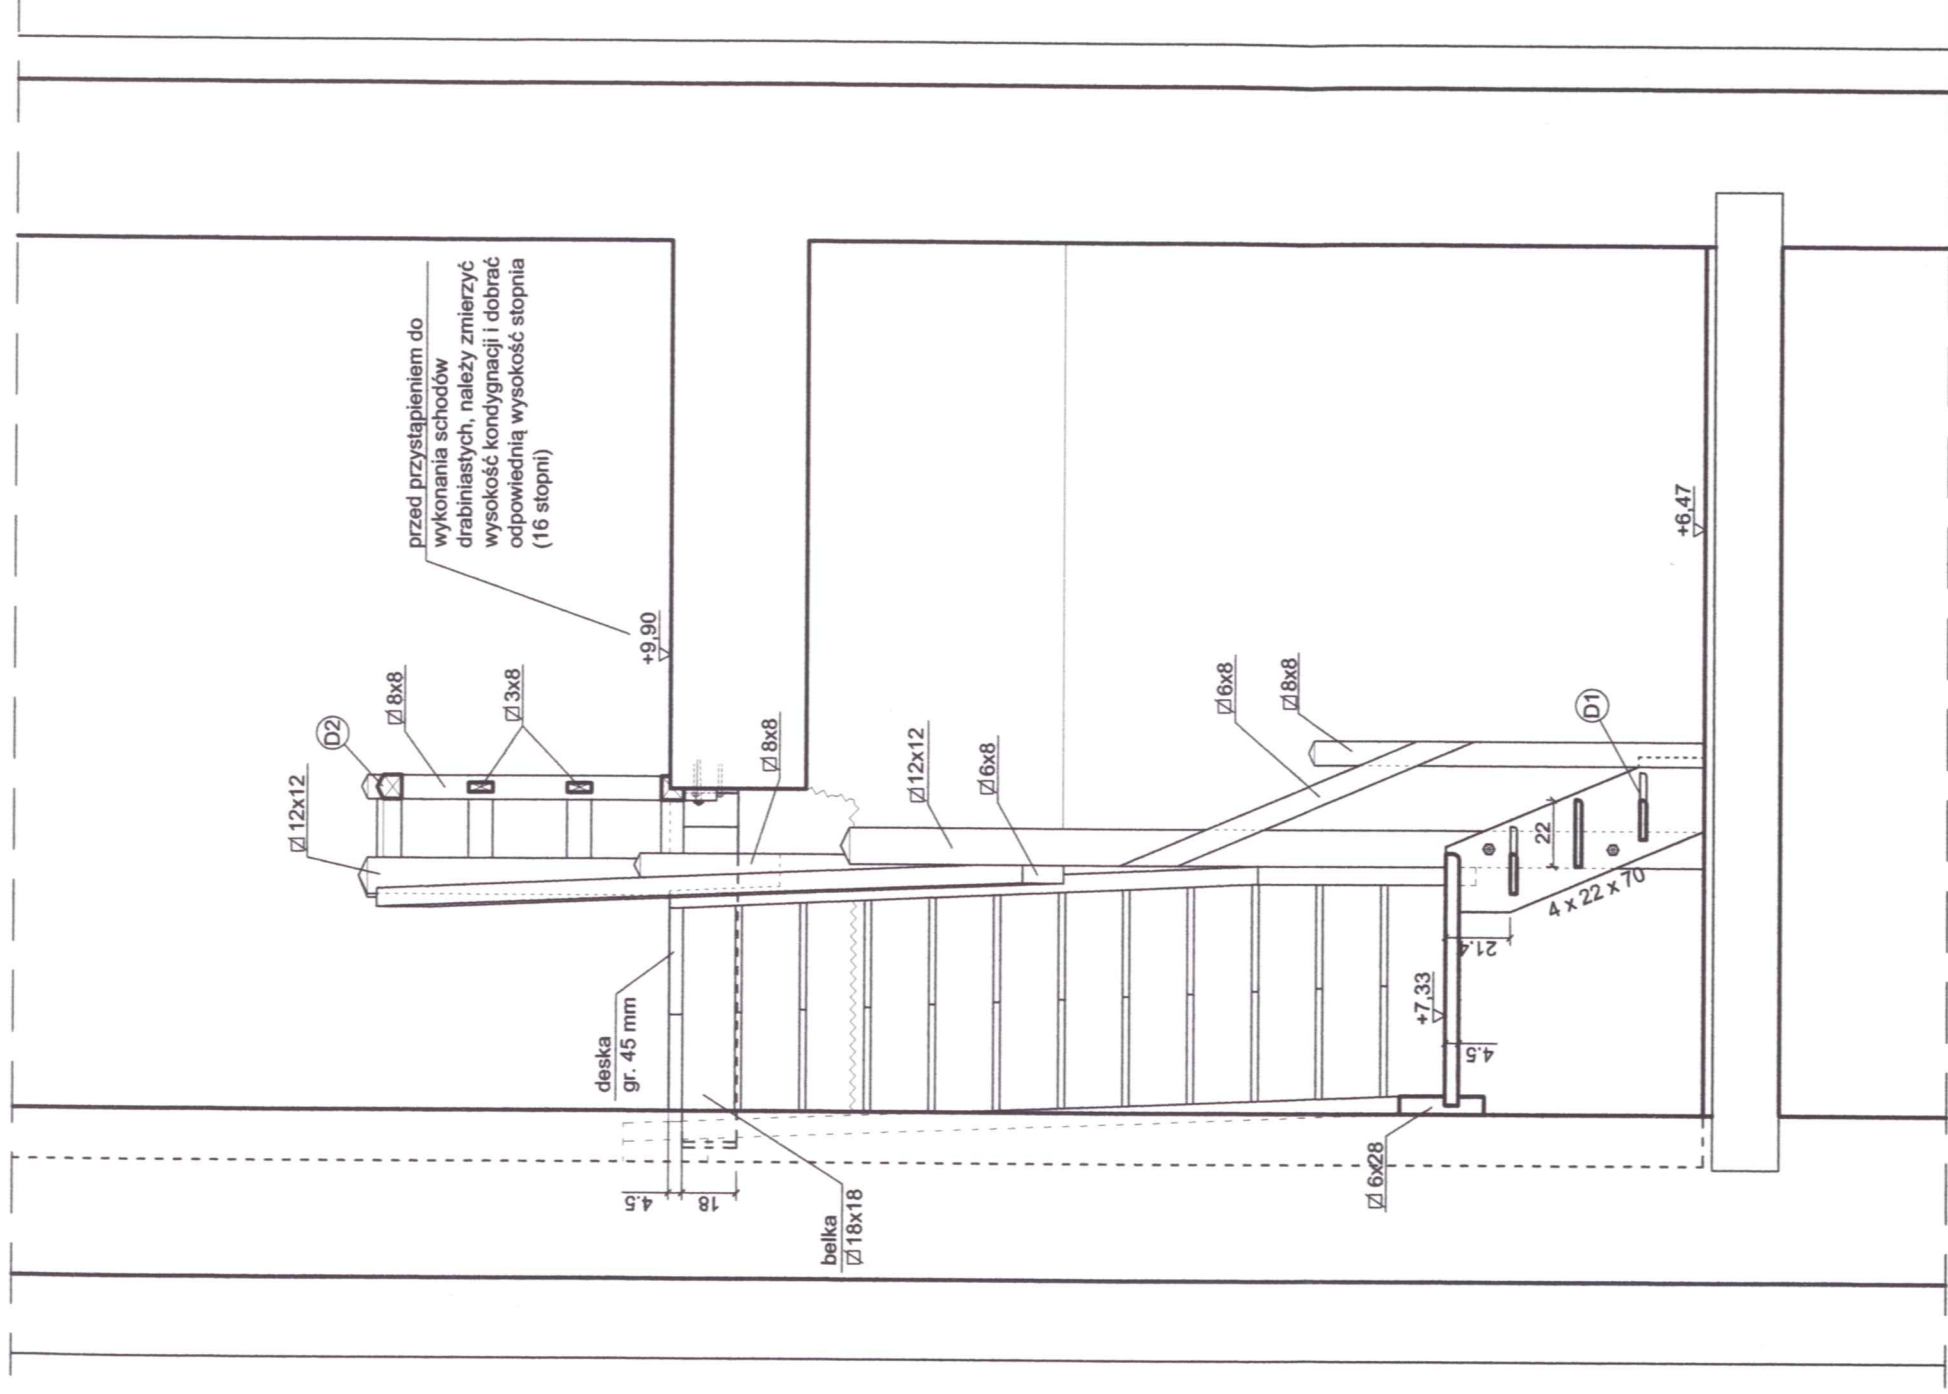


Schody drabiniaste - przekrój D-D skala 1:25

UWAGA:
 - prace przy poszczególnych elementach opracowania wykonać zgodnie z dokumentacją projektową,
 - w przypadku elementów niewyszczególnionych odpowiednio decyzyje podjąć w trybie nadzoru autorskiego,
 - wszelkie odstępstwa od projektu i zmiany technologiczne należy uzgodnić z autorem opracowania,

Autorska Pracownia arch. Macieja Małachowicza ul. Orłowskiego 11, 51-637 Wrocław, tel. (071) 345 26 54	
Projekt wykonawczy rewitalizacji zespołu zabytkowych budynków Muzeum Ziemi Prudnickiej w Prudniku - etap I	
Przekrój D-D	
adres: 48-200 Prudnik, ul. B. Chrobrego 5	data IX 2010
inwestor: Gmina Prudnik, 48-200 Prudnik, ul. Kościuszki 3	skala 1:25
autor: dr inż. arch. Maciej Małachowicz nr upr 88/81/WBPP	rysunek 2i
mgr inż. arch. Iwona Misek	
sprawdzający: prof. dr hab. inż. arch. Edmund Małachowicz nr upr 1694/58	

Przekrój D-D skala 1:25




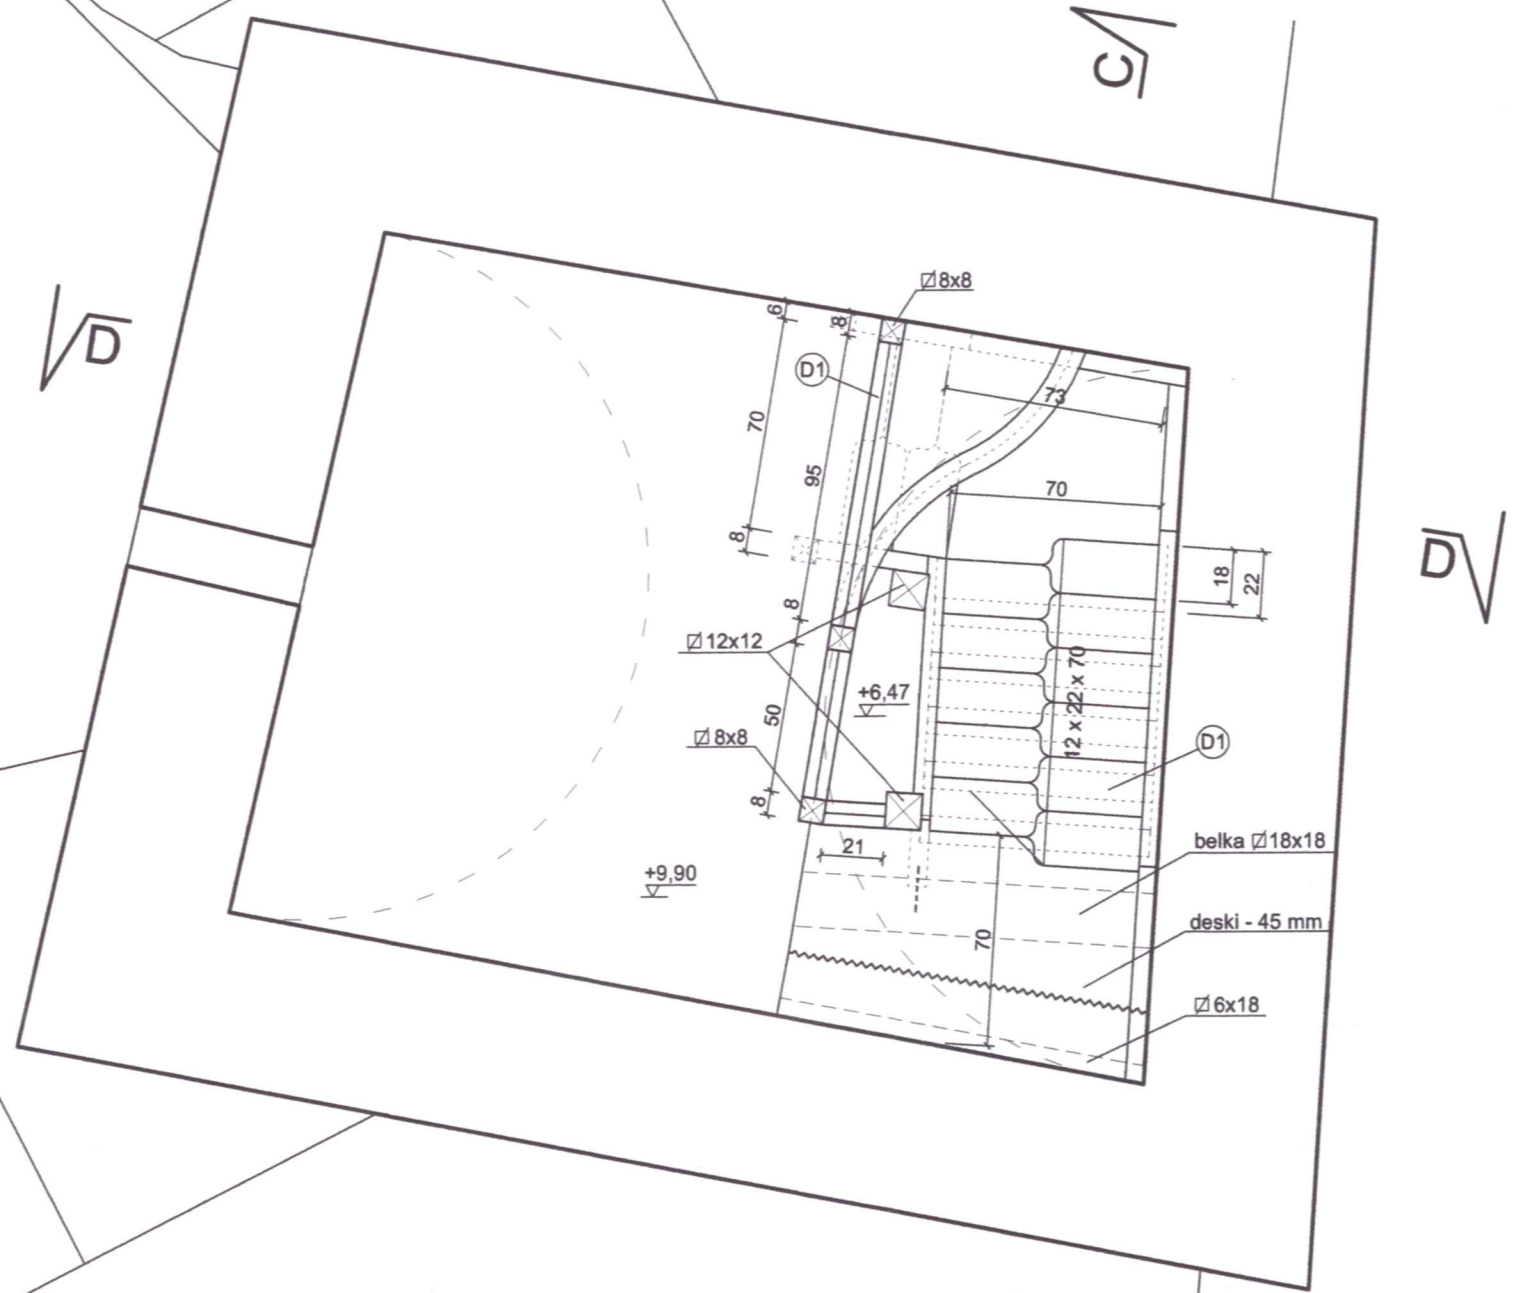

UWAGA:
 - prace przy poszczególnych elementach opracowania wykonać zgodnie z dokumentacją projektową,
 - w przypadku elementów niewyszczególnionych odpowiednie decyzje podjąć w trybie nadzoru autorskiego,
 - wszelkie odstępstwa od projektu i zmiany technologiczne należy uzgodnić z autorem opracowania,

Autorska Pracownia arch. Macieja Małachowicza ul. Orłowskiego 11, 51-637 Wrocław, tel. (071) 345 26 54	
Projekt wykonawczy rewitalizacji zespołu zabytkowych budynków Muzeum Ziemi Prudnickiej w Prudniku - etap I	
Rzut schodów drabiniastych Małej Wieży	
adres: 48-200 Prudnik, ul. B.Chrobrego 5 Inwestor: Gmina Prudnik, 48-200 Prudnik, ul. Kościuszki 3 autor: dr inż. arch. Maciej Małachowicz nr upr 88/81/WBPP mgr inż. arch. Iwona Misek	data IX 2010
mgr inż. arch. Iwona Misek	skala 1:25
sprawdzający: prof. dr hab. inż. arch. Edmund Małachowicz nr upr 1694/58	rysunek 2j

Rzut schodów drabiniastych Małej Wieży skala 1:25

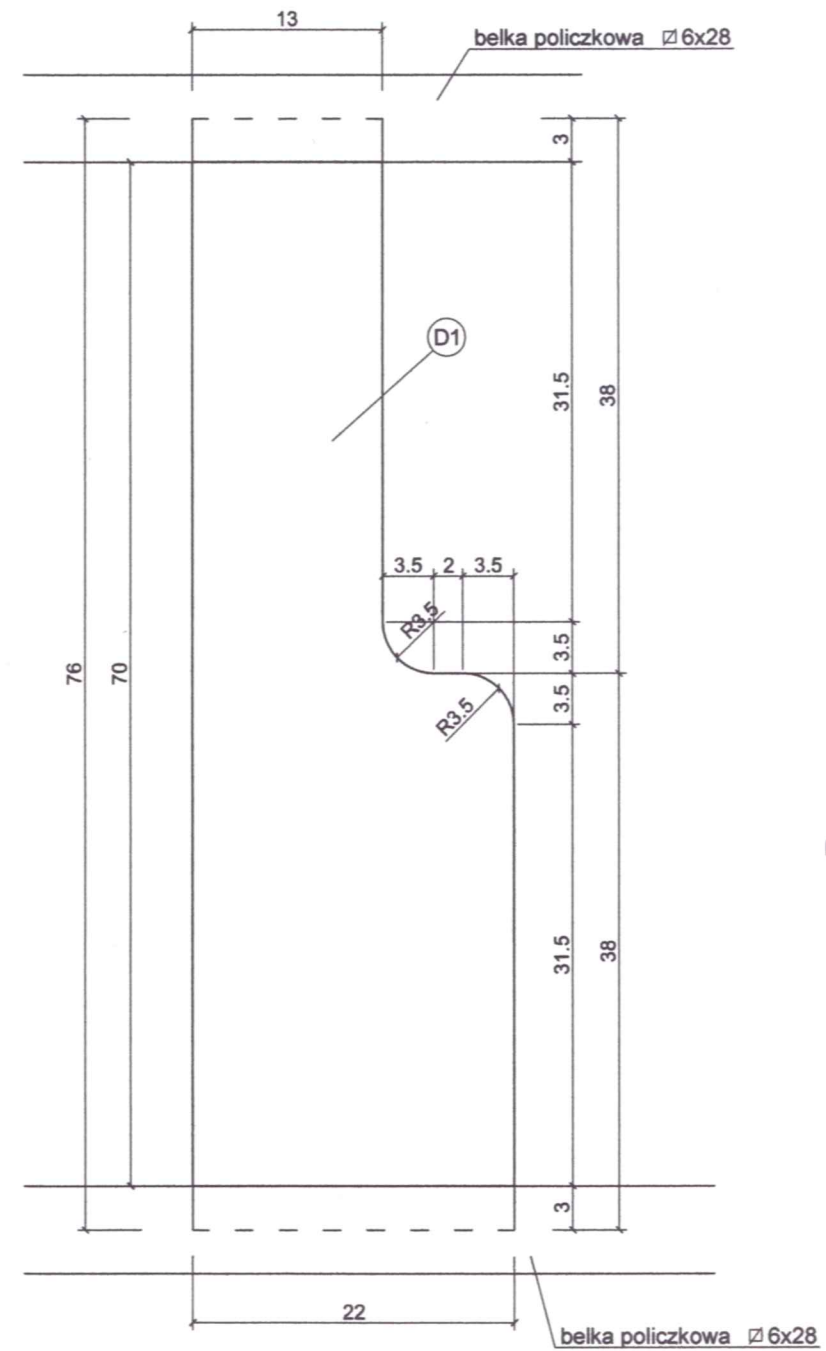

Detal D1 - wykrój stopnia skala 1:5

Detal D2 - profil pochwyty skala 1:2

UWAGA:

- prace przy poszczególnych elementach opracowania wykonać zgodnie z dokumentacją projektową,
- w przypadku elementów niewyszczególnionych odpowiednie decyzje podjąć w trybie nadzoru autorskiego,
- wszelkie odstępstwa od projektu i zmiany technologiczne należy uzgodnić z autorem opracowania,

Autorska Pracownia arch. Macieja Małachowicza ul. Orłowskiego 11, 51-637 Wrocław, tel. (071) 345 26 54	
Projekt wykonawczy rewitalizacji zespołu zabytkowych budynków Muzeum Ziemi Prudnickiej w Prudniku - etap I	
Detal D1 i D2 - wykrój stopnia i profil pochwyty	
adres: 48-200 Prudnik, ul. B.Chrobrego 5 Inwestor: Gmina Prudnik, 48-200 Prudnik, ul. Kościuszki 3	data IX 2010
autor: dr inż. arch. Maciej Małachowicz nr upr 88/81/WBPP mgr inż. arch. Iwona Misek	skala 1:5/ 1:2
sprawdzający: prof. dr hab. inż. arch. Edmund Małachowicz nr upr 1694/58	rysunek 2k