


RZUT PIWNIC

SKALA 1:100

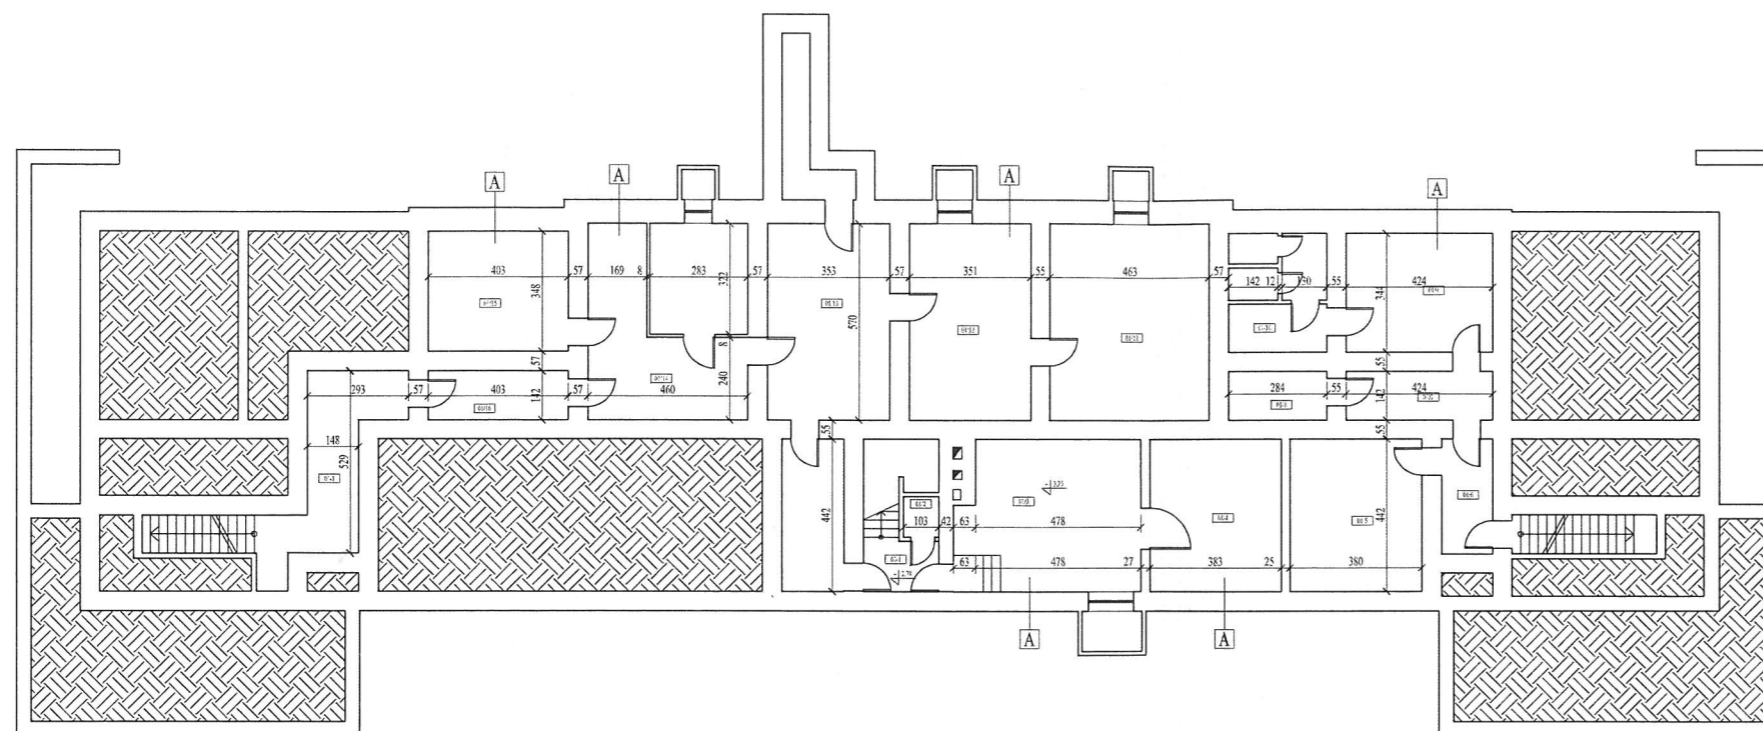

Zestawienie powierzchni				
Nr	Nazwa	Pow.	Posadzka	Wysokość pom.
01/1	Komunikacja	3,31 m ²		
01/2	Otwieralski ziemniaków	1,21 m ²		
01/3	Pomieszczenie rentgenologiczne	22,72 m ²		h=285
01/4	Piwnica	16,91 m ²		h=285
01/5	Węzeł ciepły ztc	16,81 m ²		h=285
01/6	Komunikacja	4,94 m ²		h=285
01/7	Korytarz	6,02 m ²		h=285
01/8	Piwnica	4,04 m ²		h=285
01/9	Piwnica	14,58 m ²		h=285
01/10	Pomieszczenia sanitarne	9,76 m ²		h=285
01/11	Piwnica	26,37 m ²		h=238
01/12	Piwnica	20,03 m ²		h=238
01/13	Warsztat	20,11 m ²		h=238
01/14	Piwnica	26,22 m ²		h=238
01/15	Piwnica	14,01 m ²	Posadzka bet.	h=238
01/16	Korytarz	5,73 m ²	Posadzka bet.	h=238
01/17	Korytarz	12,56 m ²	Posadzka bet.	h=238
		225,32 m ²		

PRONABUD ul. Wybickiego 13, 46-200 Prudnik
tel.: 0 77 436 21 12

TERMO-MODERNIZACJA PUBLICZNEGO PRZEDSZKOLA NR 7
Z ODDZIAŁEM ŻŁOBKOWYM
UL. OGRODOWA 1, 46-200 PRUDNIK; DZ NR: 936/66; K.M. 9

PROJEKT WYKONAN CZY - RZUT PIWNIC

1:100
1/100

PRONABUD, ul. Wybickiego 13, 46-200 Prudnik
mgr inż. arch. Szymon Szymonowicz, mgr inż. arch. Szymon Szymonowicz

mgr inż. arch. Szymon Szymonowicz

VIII 2012