
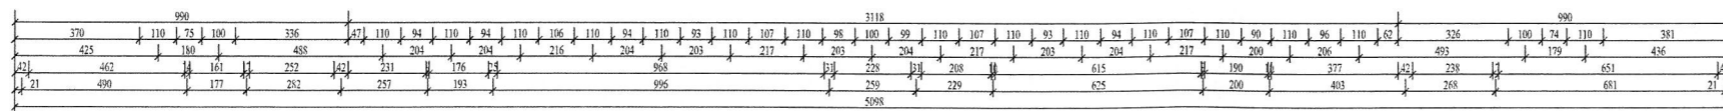
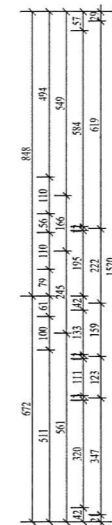
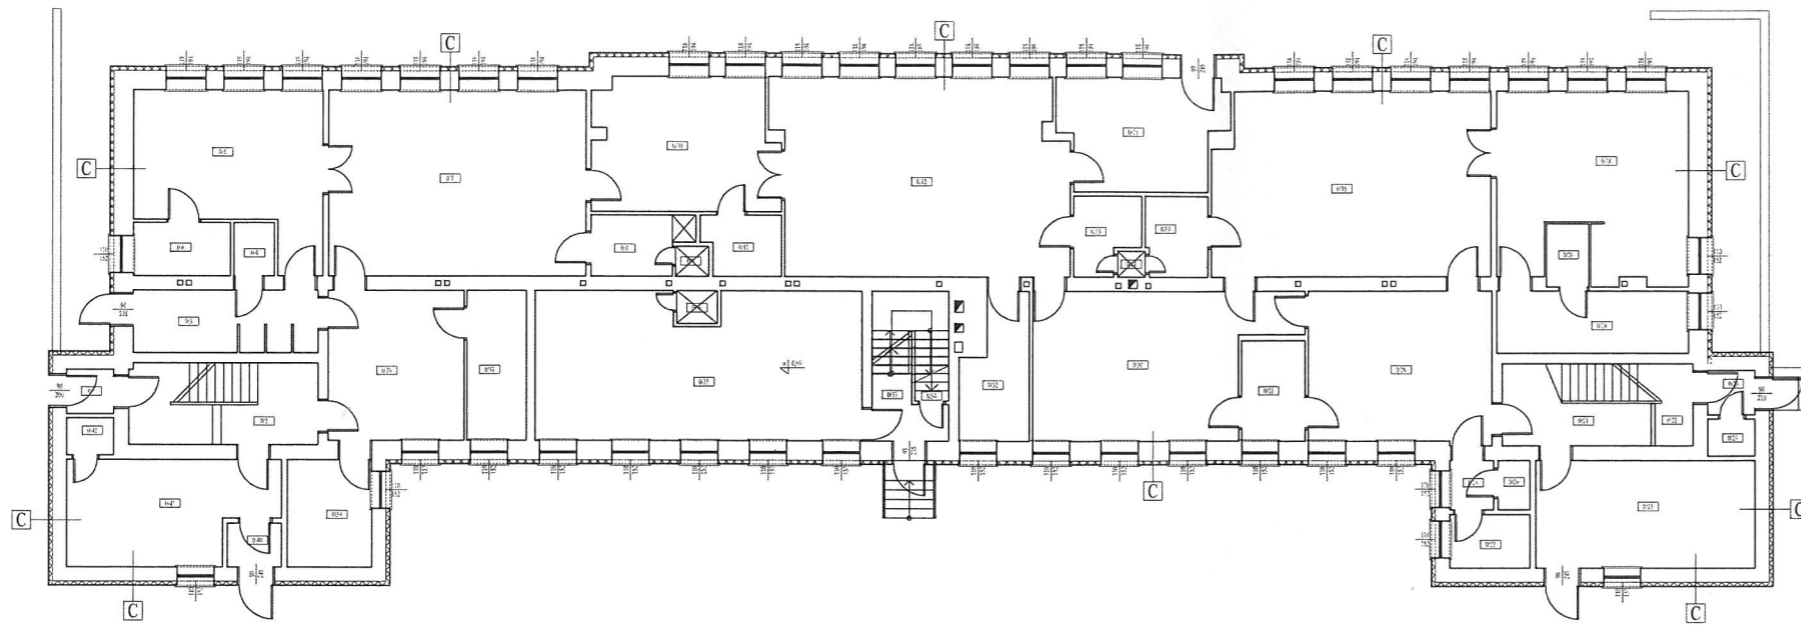
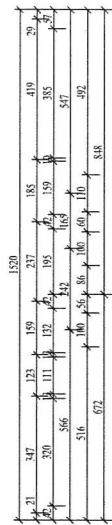


RZUT PARTERU

SKALA 1:100

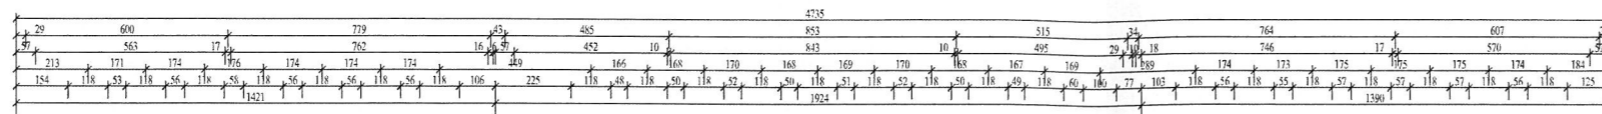

Zestawienie powierzchni				
Nr	Nazwa	Pow.	Posadzka	Wysokość pom.
01	Przedsiózek	1,85 m ²		2,59
02	Klatka schodowa	10,45 m ²		2,87
03	Lazienka	10,11 m ²		2,88
04	Wc	1,91 m ²		2,88
05	Jadalnia	23,96 m ²		2,91
06	Fokij kuchenny dla dzieci	4,55 m ²		2,91
07	Salizabaw	42,21 m ²		2,92
08	Pomieszczenie kuchenne	4,98 m ²		2,91
09	Schowek	0,88 m ²		2,91
010	Sypialnia	21,32 m ²		2,9
011	Magazyn zabawek	4,02 m ²		2,9
012	Salizabaw	50,11 m ²		2,87
013	Kuchnia	4,15 m ²		2,9
014	Schowek	0,63 m ²		2,9
015	Jadalnia	15,59 m ²		2,88
016	Biuro	44,95 m ²		2,91
017	Kuchnia dziecięca	4,49 m ²		2,9
018	Sypialnia	29,91 m ²		2,89
019	Lazienka	10,60 m ²		2,91
020	Wc	2,37 m ²		2,91
021	Klatka schodowa	7,43 m ²		2,91
022	Zęzłucie do piwnicy	2,53 m ²		2,59
023	Przedsiózek	1,84 m ²		2,59
024	Wc	1,55 m ²		2,59
025	Wiskowia	30,83 m ²		2,66
026	Wc	1,38 m ²		2,67
027	Stanis dla personelu	3,78 m ²		2,71
028	Przedsiózek	1,91 m ²		2,71
029	Stanis dla dzieci	24,42 m ²		2,93
030	Jadalnia	30,13 m ²		2,92
031	Stanis dla personelu	5,70 m ²		2,93
032	Lazienka	7,97 m ²		2,88
033	Klatka schodowa	3,60 m ²		2,88
034	Schowek	0,82 m ²		2,87
035	Pralnia	41,85 m ²		2,87
036	Schowek	1,18 m ²		2,87
037	Stanis dla dzieci	7,88 m ²		2,88
038	Stanis dla dzieci	18,05 m ²		2,88
039	Stanis dla personelu	8,06 m ²		2,65
040	Przedsiózek	2,99 m ²		2,61
041	Stanis dla dzieci	17,83 m ²		2,61
042	Wc	1,55 m ²		2,59
		501,19 m ²		

PRONABUD ul. Wylickiego 13, 48-200 Prudnik
tel.: 0 77 436 21 12

TERMO-MODERNIZACJA PUBLICZNEGO PRZEDSZKOLA NR 7
Z ODDZIAŁEM ŻŁOBKOWYM
UL. OGRODOWA 1, 48-200 PRUDNIK; DZ.NR. 936/66; K.M. 9

PROJEKT WYKONAWCZY - RZUT PARTERU

1:100

projekt: mgr inż. Jerzy Schemiński, mgr inż. Robert Górecki

mgr inż. Michał Górecki

A-2

VIII 2012