


MAPA DO CEIÓW PROJEKTOWYCH
Skala 1:500

Współrzędne:
Powiat: Prudnik
Gmina: Prudnik
Okręg: PRUDNIK
Miejscowość: Prudnik
Nr dział: 46/10
Nr zjazdu: 2232/010
Skala: 483.221.1022

Wysokość:
Branża: Budownictwo
Miejscowość: Prudnik
ul. Kościuszki 10
tel. 45 50 51 44
NIP: 755-00-24-15 KRS: 0000000000

Legenda:

- projektowana kanalizacja sanitarna graniczyzna
- projektowana sieć wodociągowa
- rury ochronne Ø110 mm

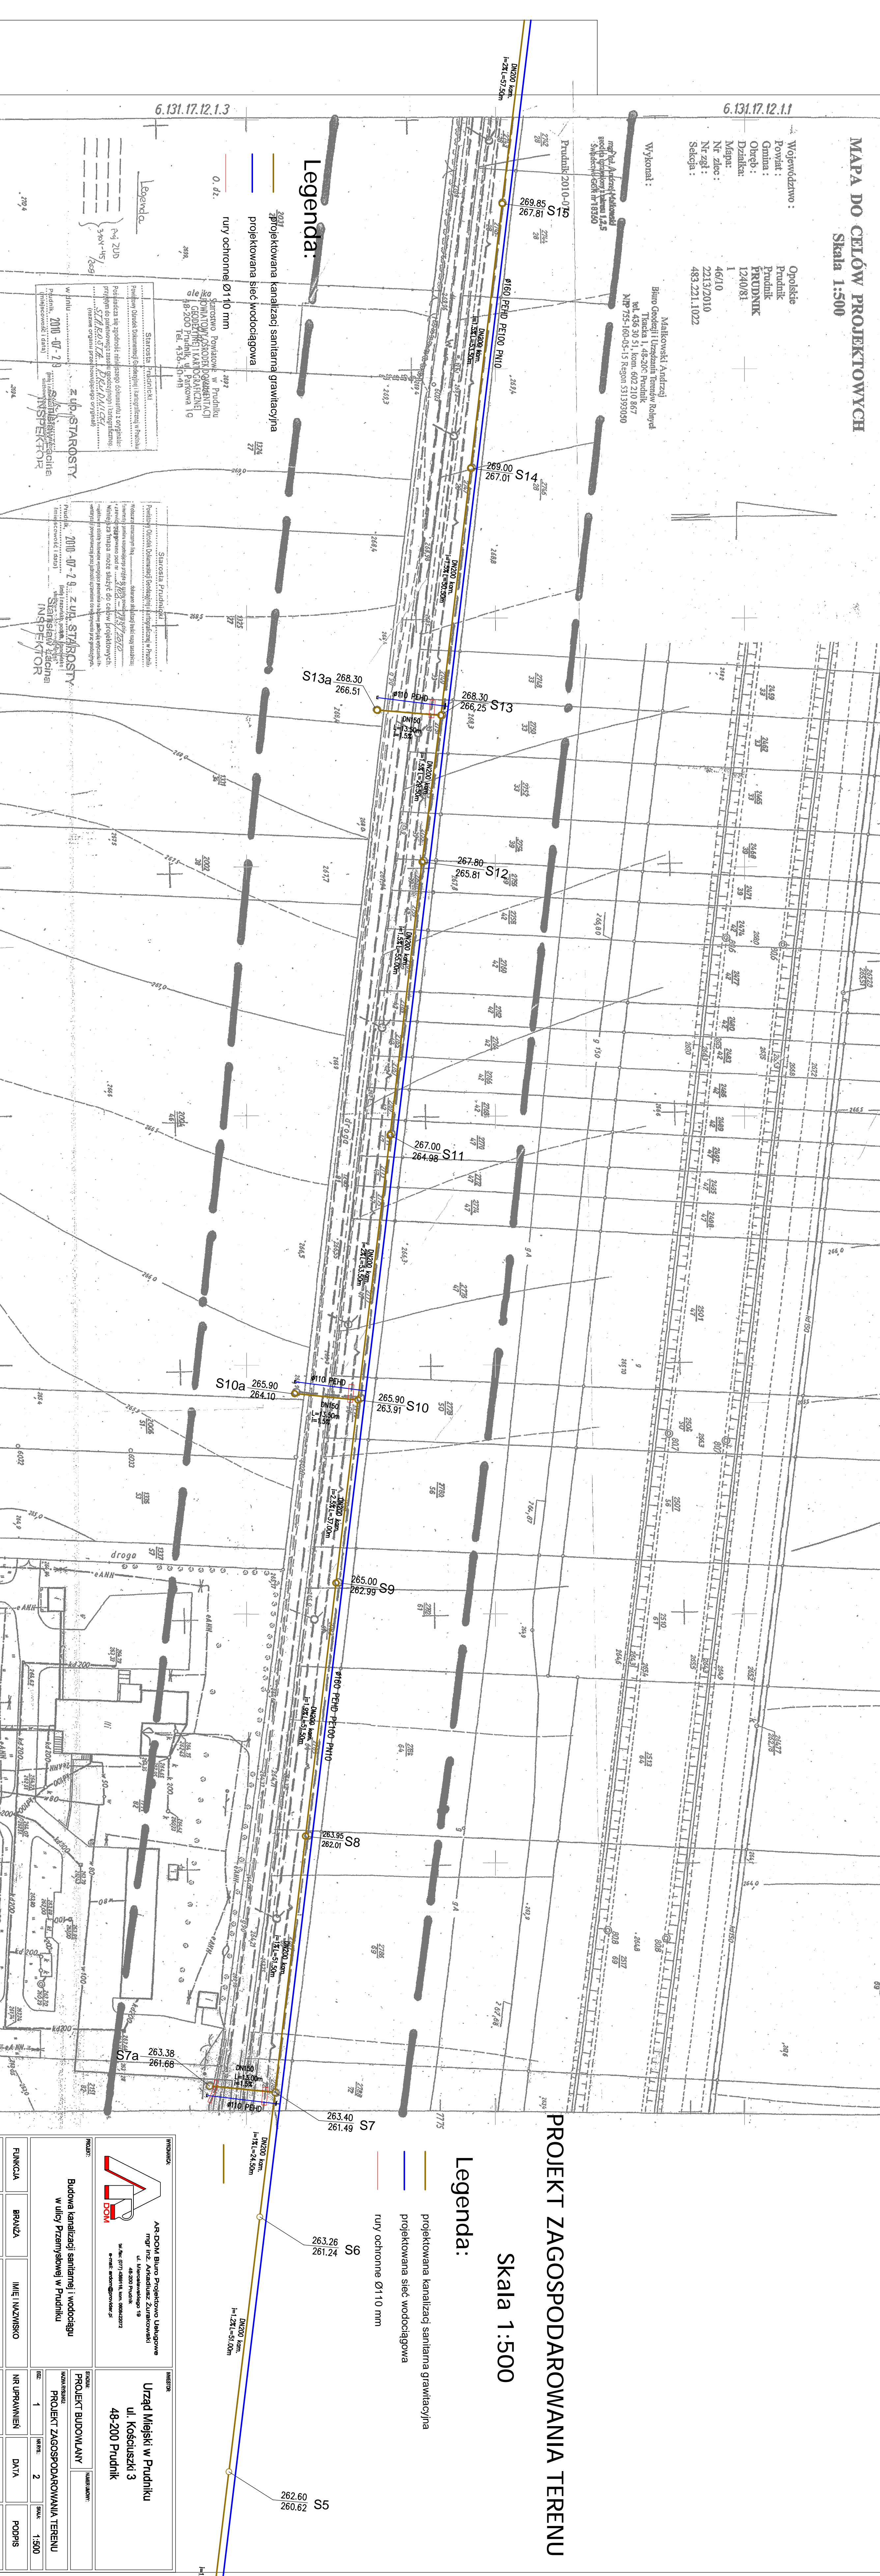

483.221.1022
1:500

MAPA ZASADNICZA

Zadaniem w z. 896, przez
OŚROGOWE PRZEDSIĘWZIĘCIE GOSPODARSTWO - KARTOGRAFICZNE
Szkala 1:500, nr 01/01

TŁEŚĆ NAKŁADK	
021	021

A. Gm. Prudnik, ul. Kościuszki
m. Prudnik
483 222 051

1. Lata: 1999-2000
2. Rozm. 1:500
3. Mapa: 01/01

Lp.	Nr	Wzrost	Długość	Wzrost
1.	1	1,80	1,80	1,80
2.	2	1,80	1,80	1,80

Lp.	Nr	Wzrost	Długość	Wzrost
1.	1	1,80	1,80	1,80
2.	2	1,80	1,80	1,80

PROJEKT ZAGOSPODAROWANIA TERENU
Skala 1:500

Legenda:

- projektowana kanalizacja sanitarna graniczyzna
- projektowana sieć wodociągowa
- rury ochronne Ø110 mm

		Urząd Miejski w Prudniku ul. Kościuszki 3 48-200 Prudnik	
Budowa kanalizacji sanitarnej i wodociągu w Dł. Przemysłowej w Prudniku		PROJEKT BUDOWANY WZROST: 1800 WZROST: 210	
PLANOWA BRANŻA: SANITARNE	ILOŚĆ ZŁAZEK 210	WZROST 1800	WZROST 210