




Zalęczenie nr 7.
RZUT PIWNICY
- INWENTARYZACJA
SKALA 1:100

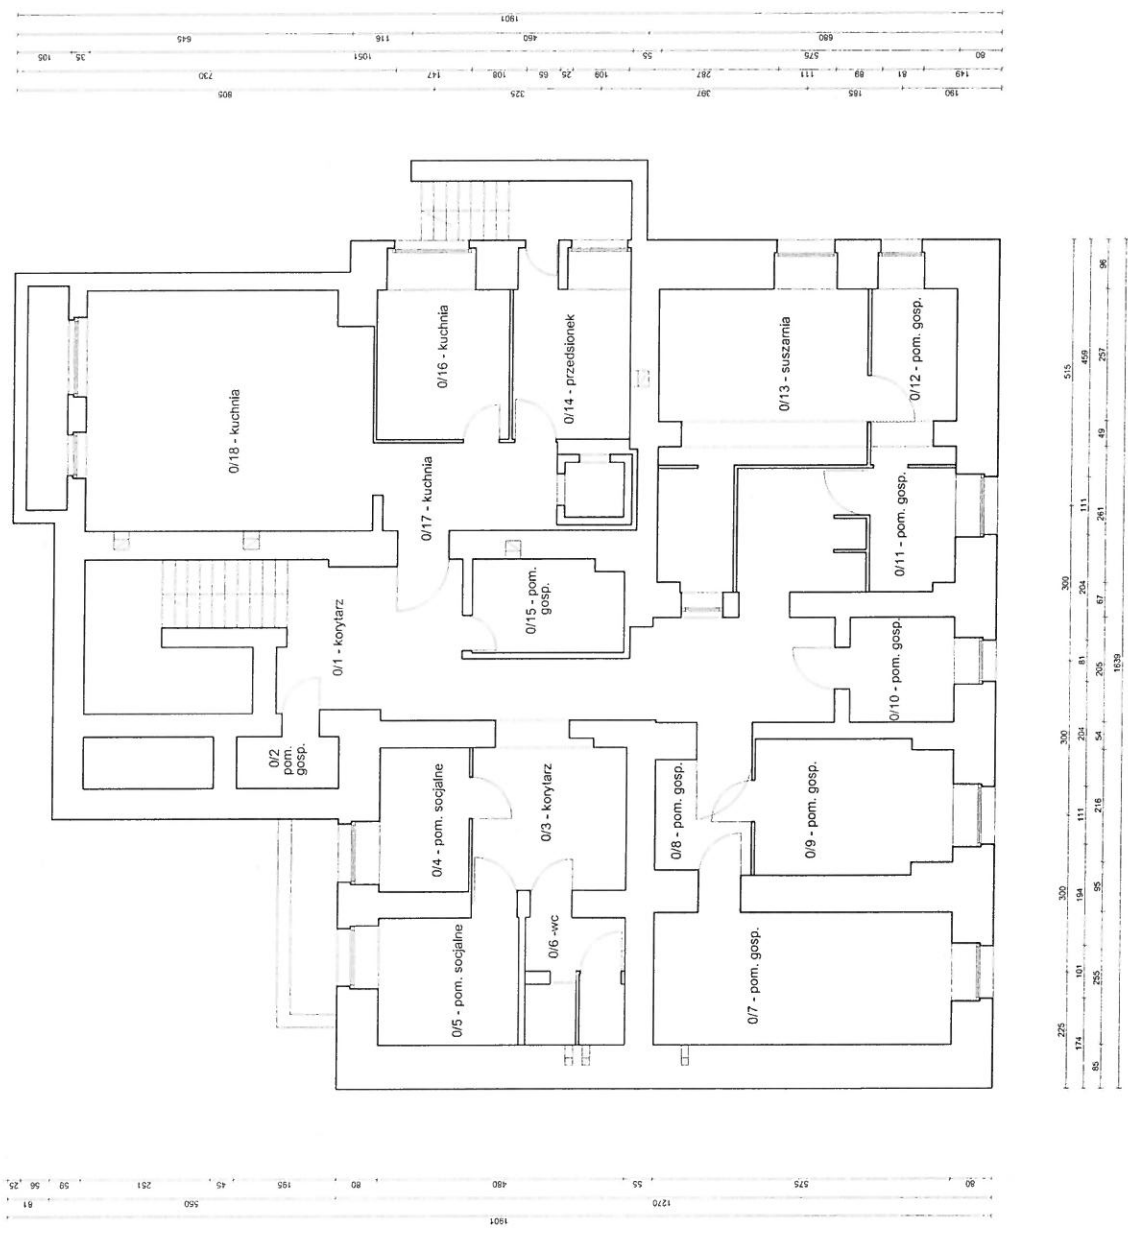

ZESTAWIENIE POMIESZCZEŃ

nr	POMIESZCZENIE
0/1	KORYTARZ
0/2	POMIESZCZENIE GOSPODARCZE
0/3	KORYTARZ
0/4	POMIESZCZENIE SOCJALNE
0/5	POMIESZCZENIE SOCJALNE
0/6	WC
0/7	POMIESZCZENIE GOSPODARCZE
0/8	POMIESZCZENIE GOSPODARCZE
0/9	POMIESZCZENIE GOSPODARCZE
0/10	POMIESZCZENIE GOSPODARCZE
0/11	POMIESZCZENIE GOSPODARCZE
0/12	POMIESZCZENIE GOSPODARCZE
0/13	SUSZARNIA
0/14	PRZEDSIONEK
0/15	POMIESZCZENIE GOSPODARCZE
0/16	KUCHNIA
0/17	KUCHNIA
0/18	KUCHNIA

— INWENTARYZACJA
SKALA 1:100

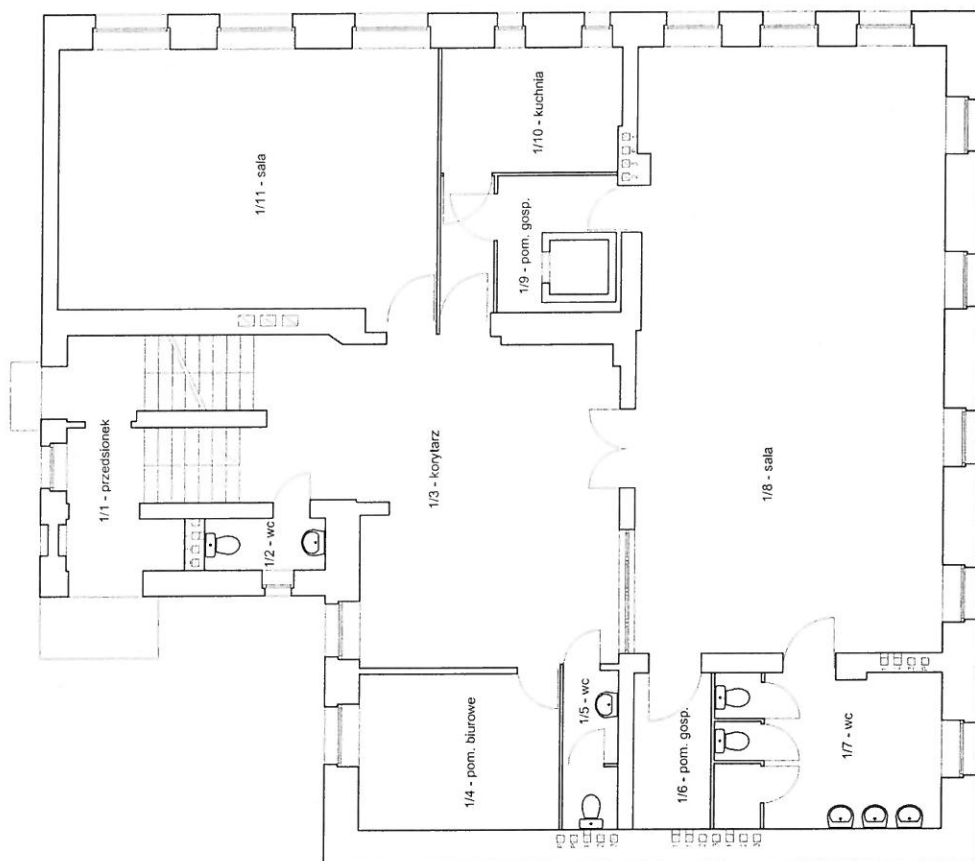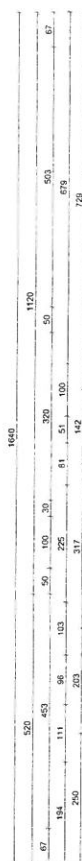

ZESTAWIENIE POMIESZCZEŃ


nr	POMIESZCZENIE
1/1	PRZEDSIÓDNEK
1/2	WC
1/3	KORTYŻ
1/4	POMIESZCZENIE BIUROWE
1/5	WC
1/6	POMIESZCZENIE GOSPODARCZE
1/7	WC DLA DZIECI
1/8	SALA
1/9	POMIESZCZENIE GOSPODARCZE
1/10	KUCHNIA
1/11	SALA




RZUT | PIĘTRA

— INWENTARYZACJA
SKALA 1:100

nr	POMIESZCZENIE
2/1	POMIESZCZENIE GOSPODARCZE
2/2	WC
2/3	KORYTARZ
2/4	POMIESZCZENIE BIUROWE
2/5	WC
2/6	POMIESZCZENIE GOSPODARCZE
2/7	WC DLA DZIECI
2/8	SALA
2/9	POMIESZCZENIE GOSPODARCZE
2/10	KUCHNIA
2/11	SALA

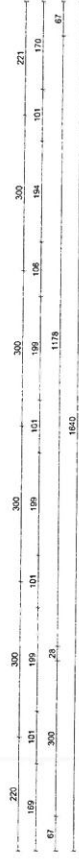

RZUT II PIĘTRA
- INWENTARYZACJA
SKALA 1:100

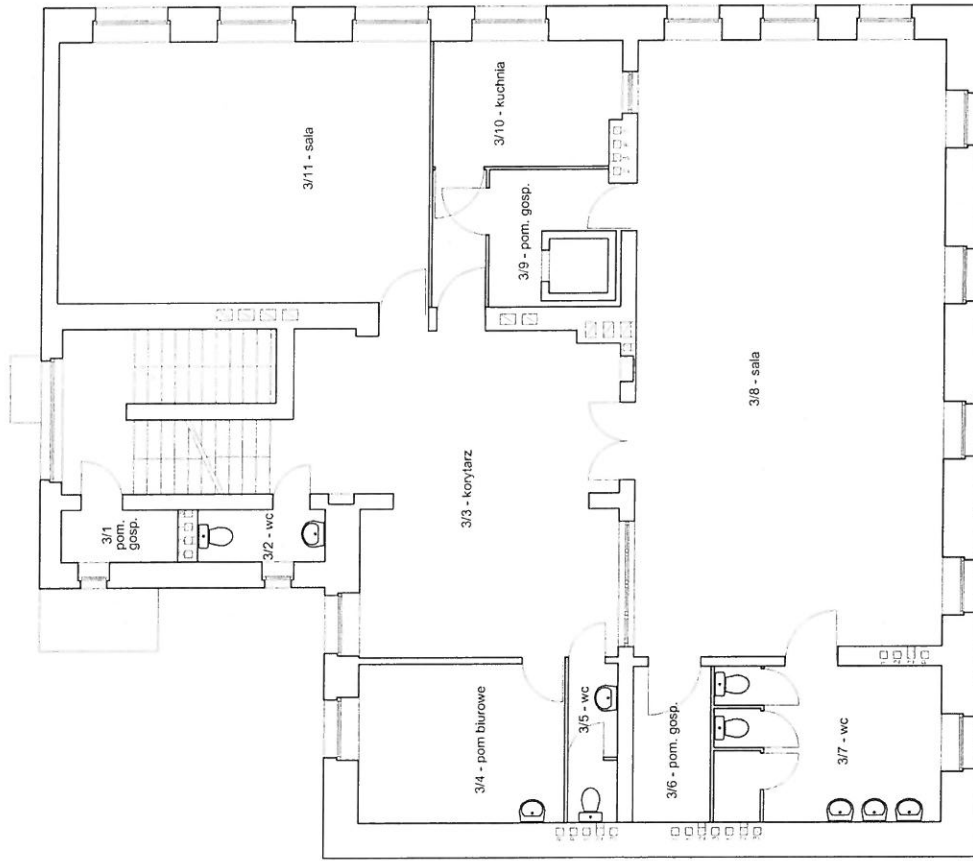

ZESTAWIENIE POMIESZCZENI

nr	POMIESZCZENIE
3/1	POMIESZCZENIE GOSPODARCZE
3/2	WC
3/3	KORYTARZ
3/4	POMIESZCZENIE BIUROWE
3/5	WC
3/6	POMIESZCZENIE GOSPODARCZE
3/7	WC DLA DZIECI
3/8	SALA
3/9	POMIESZCZENIE GOSPODARCZE
3/10	KUCHNIA
3/11	SALA

