


LOKALIZACJA OKIEN
 RZUT PARTERU
 Urząd Miejski w Prudniku
 skala 1:100

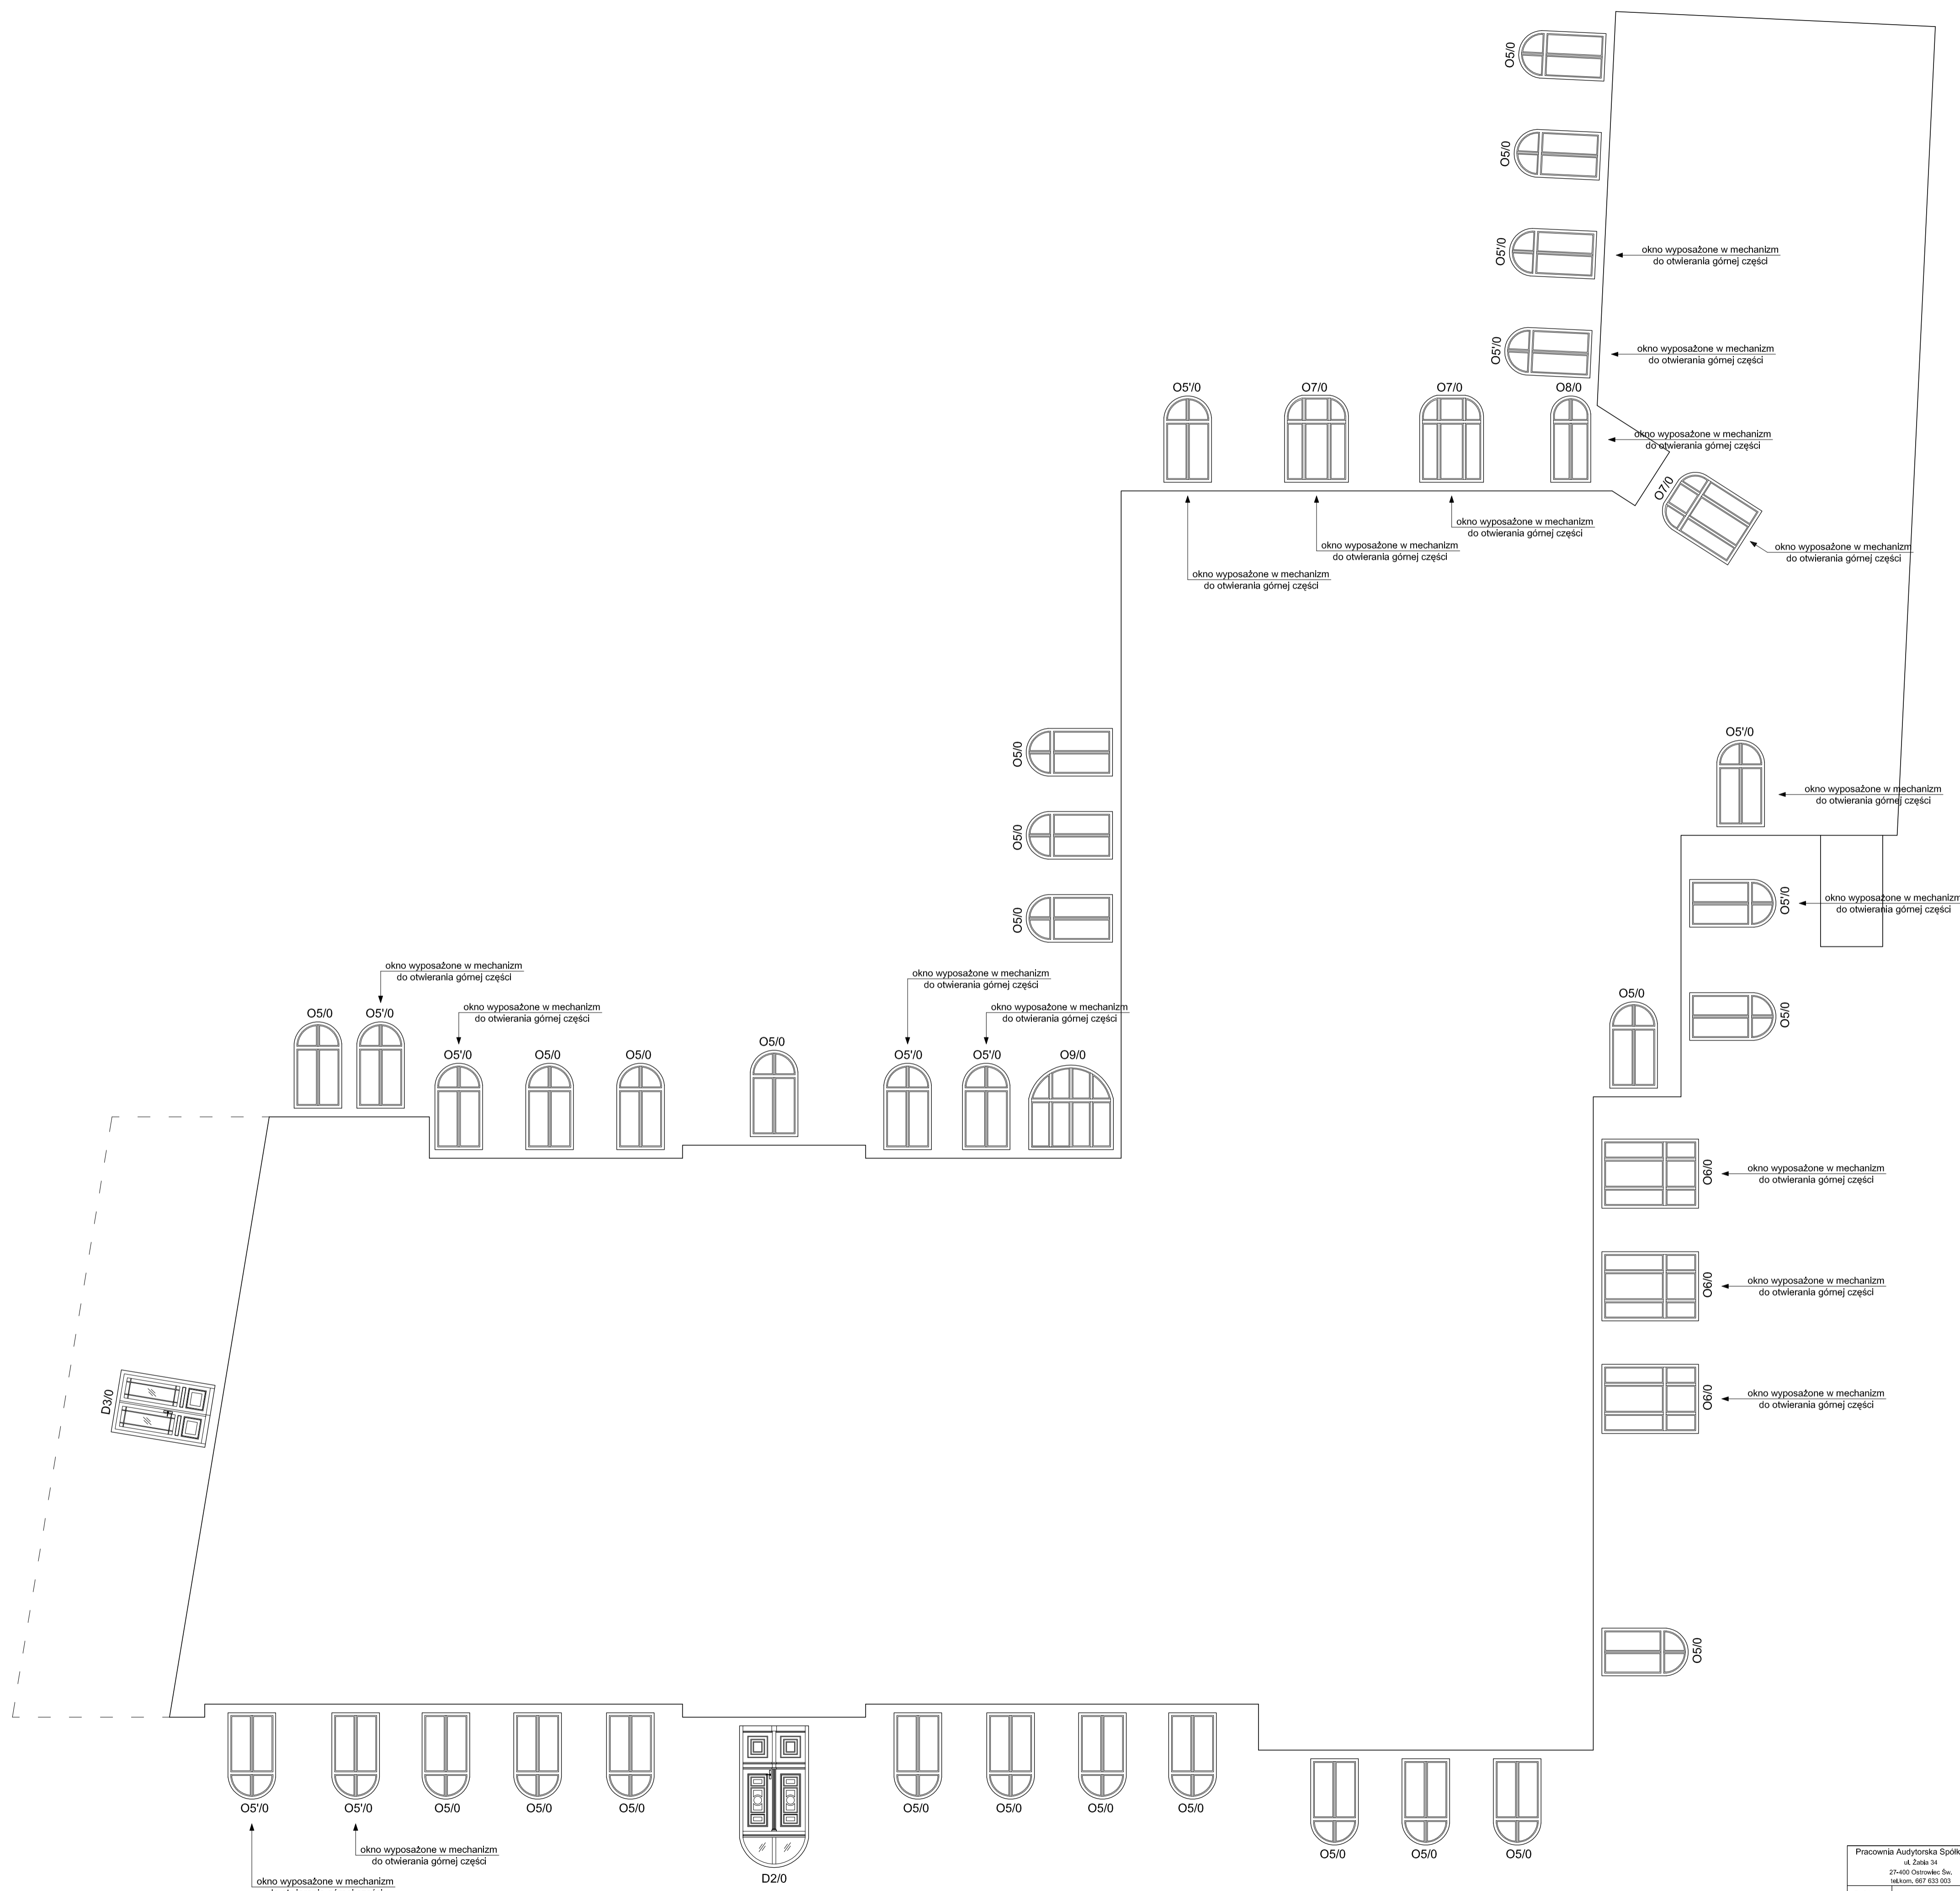

Pracownia Architektoniczna Spółka z o.o. 27-400 Ostrowiec Św. ul. Żabka 34		3		ARCHITEKTURA		Skala: 1:100	
Projektant: Architektura		mgr inż. arch. Zbigniew Dołko		227/KL/72		Tytuł projektu: Budynek Urzędu Miejskiego w Prudniku ul. Kościuszki 3 45-200 Prudnik	
Asystent projektanta:		Agnieszka Bak			Rodzaj projektu: ZESTAWIENIE STOLARKI ZEWNĘTRZNEJ	
Imię i nazwisko:		Nr upr.:		Podpis:		Data opracowania: marzec 2019r.	