

273,17

276,22
271,44

273,42
272,12

1560
174

274,66
271,61

272,82

274,5

274,21

273,46

273,02

274,02

274,74
273,53

273,54

274,13
273,11

273,88
271,63

273,82
271,82

273,58
271,83

1646
174

1644
174

1563
174

274,08

274,22

6656
273,51

273,80
1026

274,94

274,87
275,05
274,98

274,26

275,0

274,22
272,55

273,70
272,47
1923
174

272,80

273,22
272,57

6610
274,70

273,24

273,42
272,77

1643
174

274,57

274,00
274,30
273,00

273,43

274,7

273,86

273,39
273,86

273,92

273,59
ozn.

273,90

274,26

274,25

274,16

273,68

274,21
ch.

274,28

1871
133

Skowronskiego

1057
136

272,85

274,27

274,19

275,1

1875
133

274,6


275,1

275,4

ch. bf.

275,2

PROJEKT ZAGOSPODAROWANIA TERENU SKALA 1:500

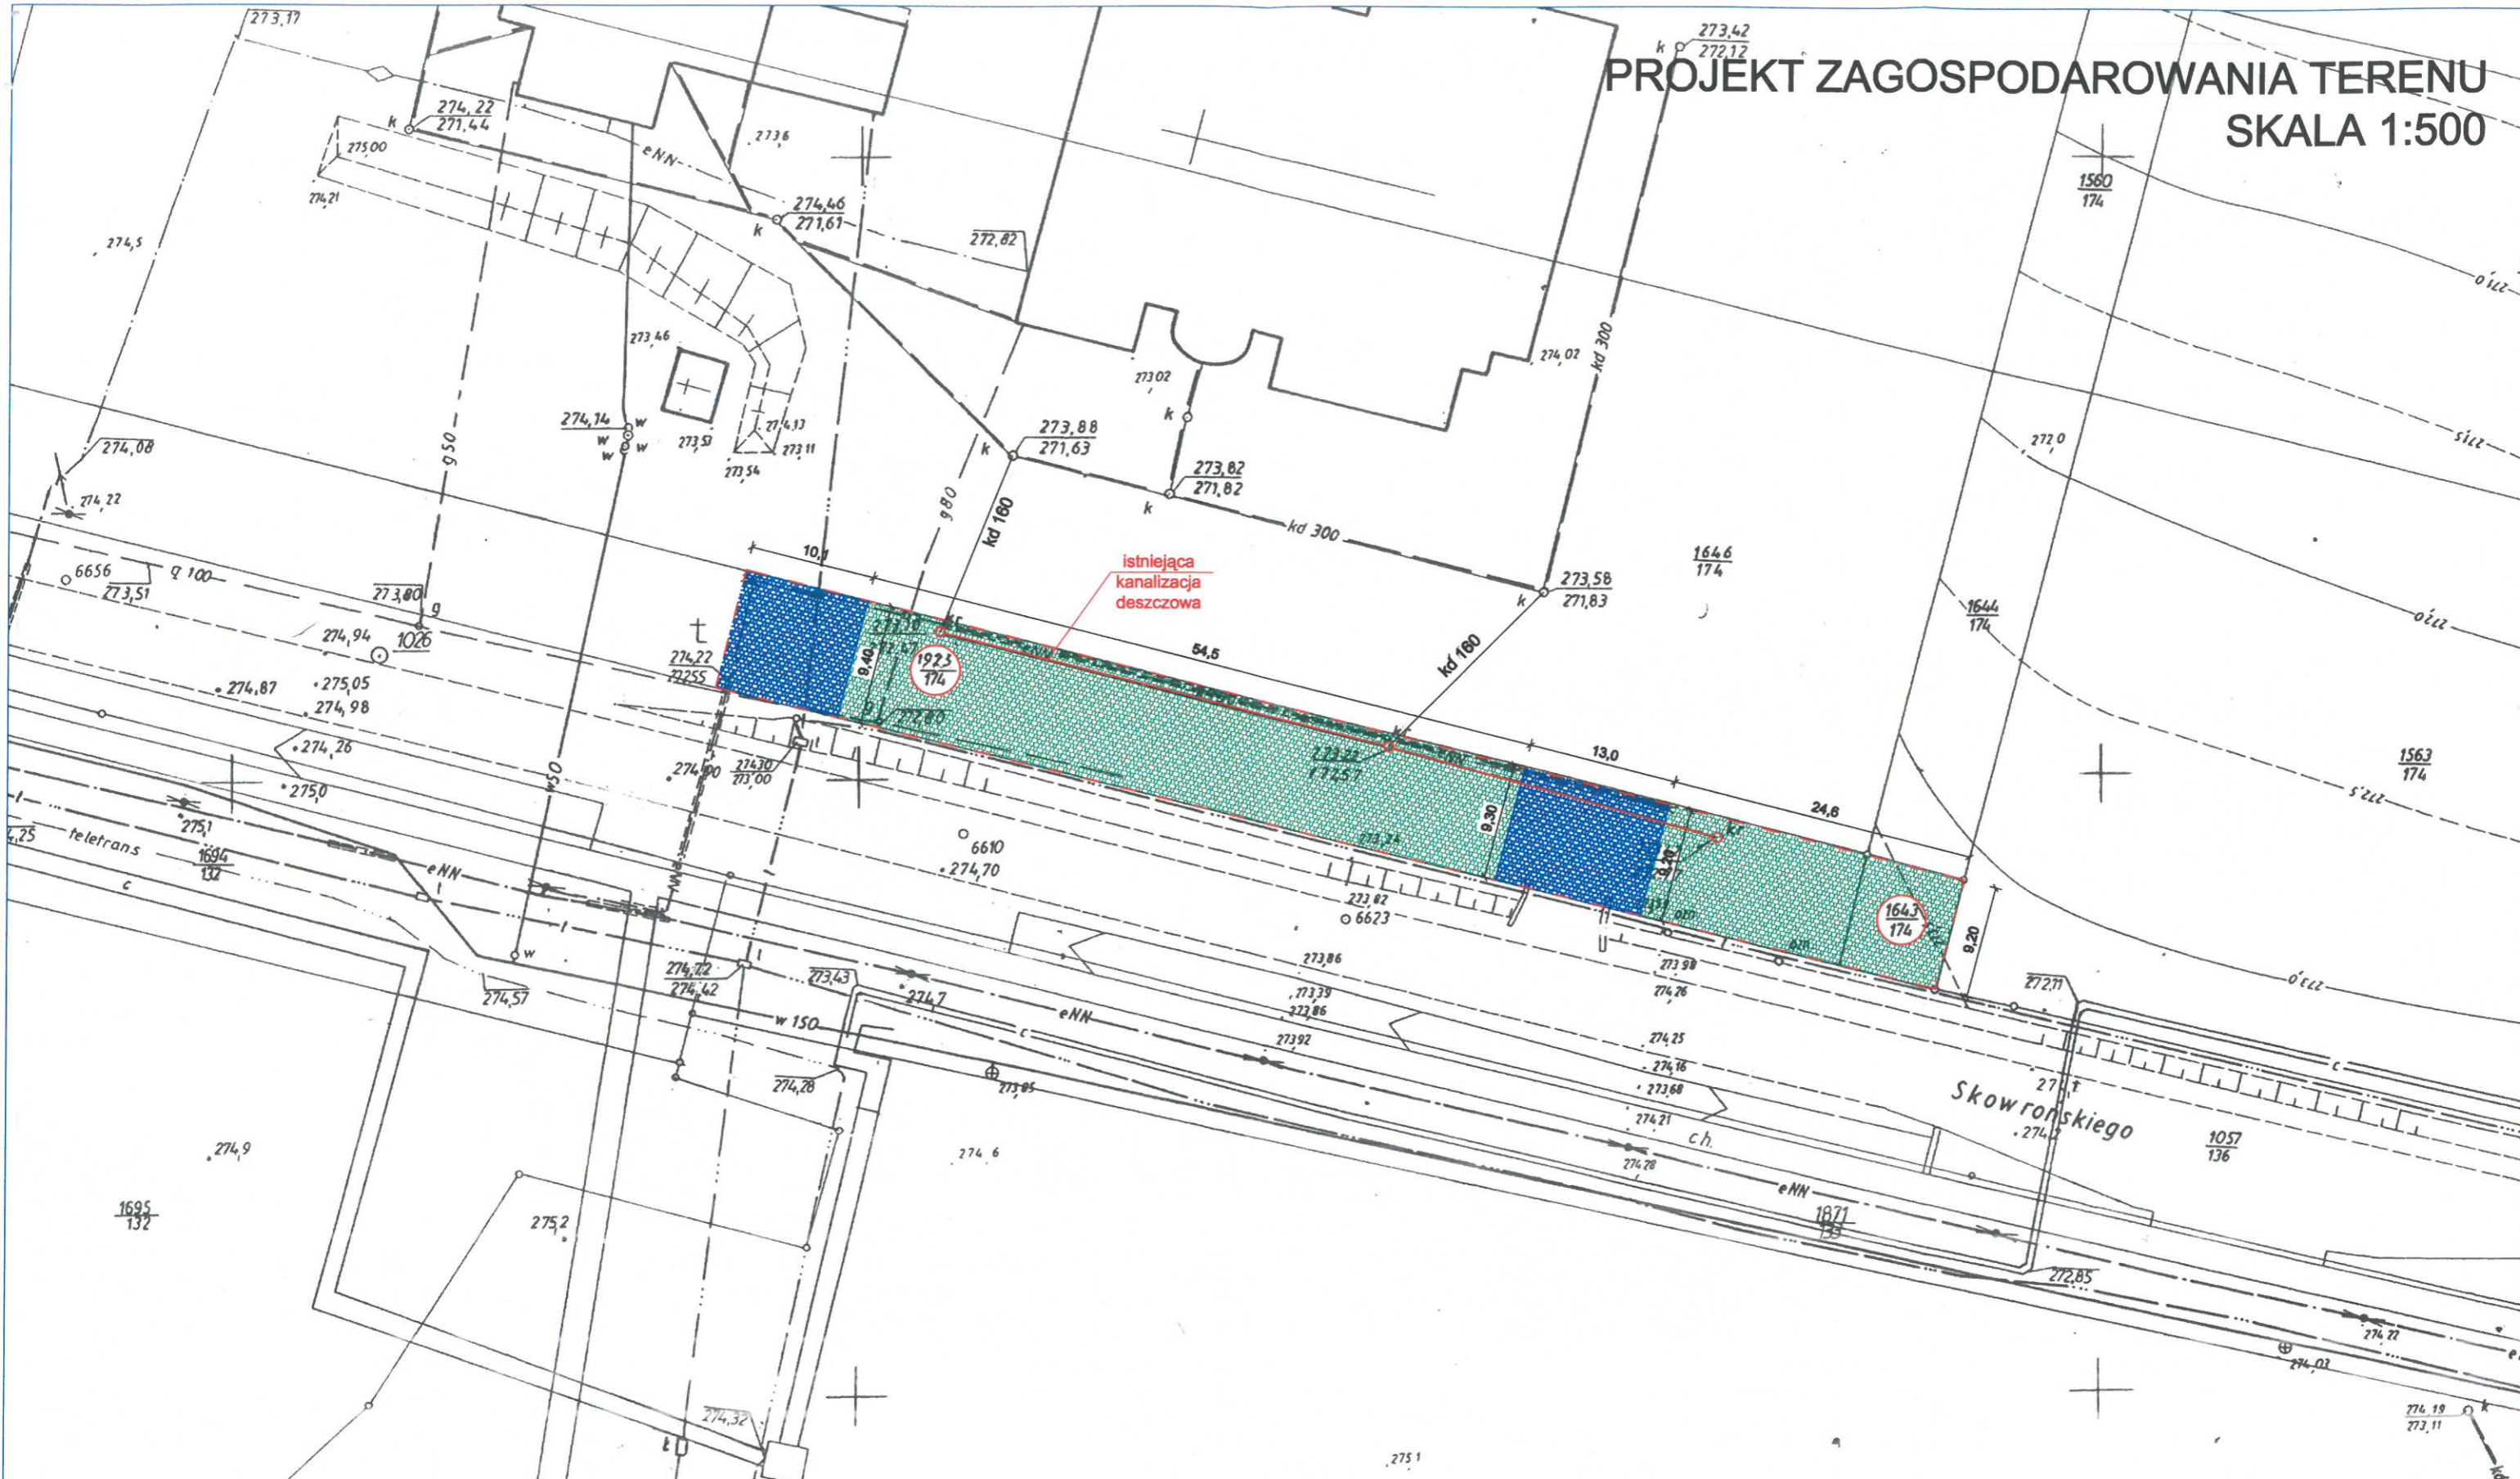


LEGENDA:

- ISTNIEJĄCA NAWIERZCHNIA Z KOSTKI BETONOWEJ TYPU NOSTALIT
- PROJEKTOWANE UTWARDZENIE NAWIERZCHNI Z KOSTKI BETONOWEJ TYPU NOSTALIT
- GRANICA OPRACOWANIA

UTWARDZENIE POWIERZCHNI GRUNTU PRZYLEGŁEGO DO KOŚCIOŁA PARAFII MIŁOSIĘDZIA BOŻEGO PRZY UL. SKOWROŃSKIEGO W PRUDNIKU DZIAŁKI NR 1923/174, 1643/174				
PROJEKT ZAGOSPODAROWANIA TERENU				
projektant	imię i nazwisko	nr uprawnień	podpis	1:500
OPRACOWAŁ	inż. Michał Pytel		<i>Główny Specjalista</i>	07:2020
PROJEKTANT	mgr inż. Renata Heda		<i>Naczelnik Inż. Michał Pytel</i>	1
			<i>mgr inż. Renata Heda</i>	

PRZEKRÓJ POPRZECZNY
SKALA 1:50

PRZEKRÓJ A-A

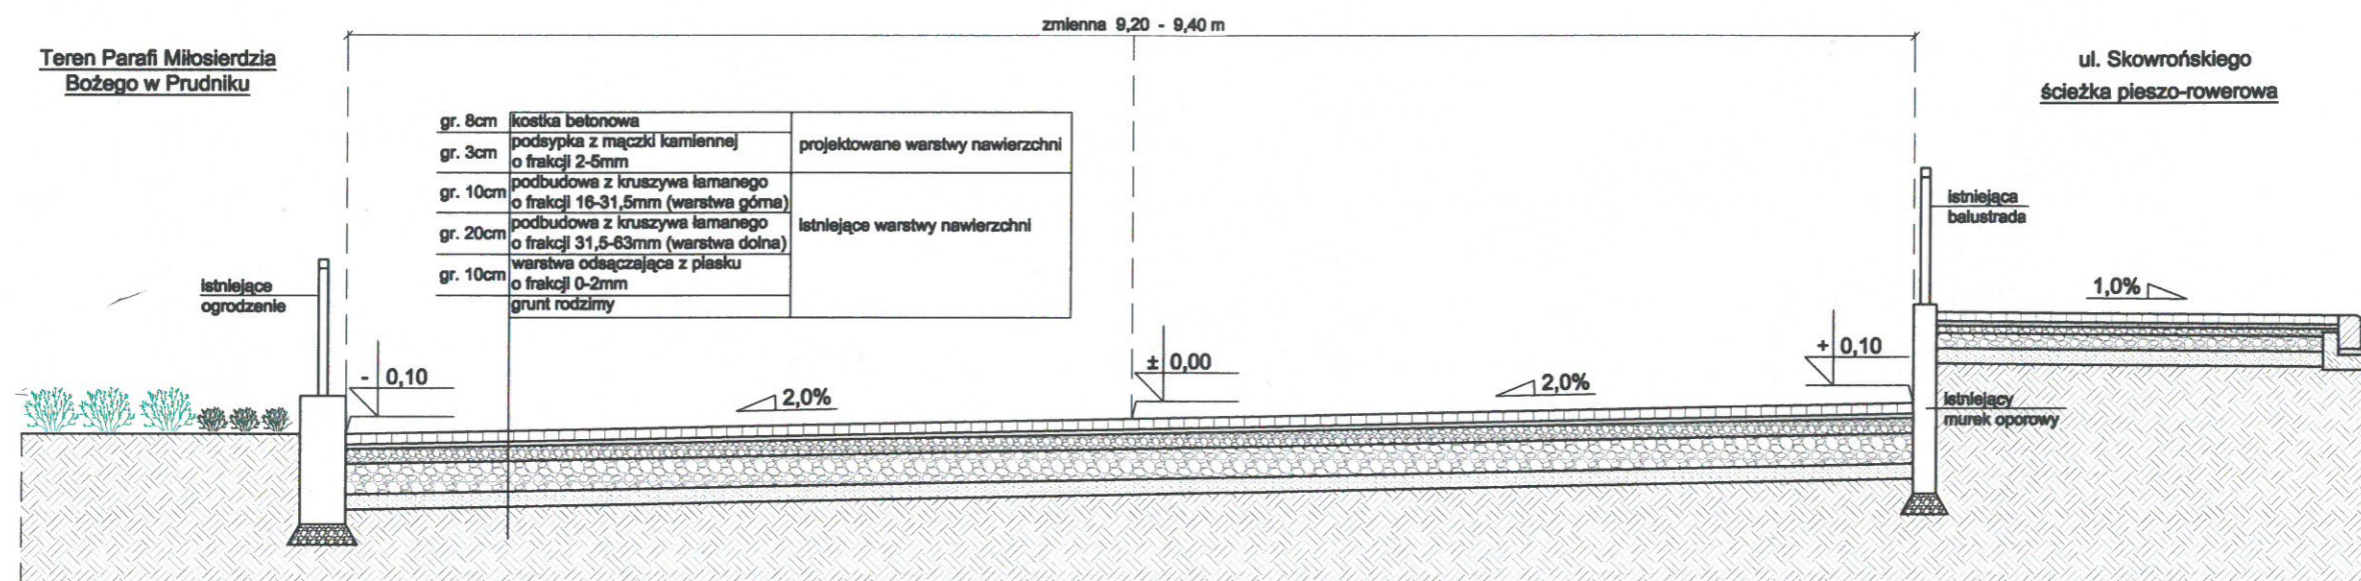

UTWARDZENIE POWIERZCHNI GRUNTU PRZYŁĘGŁEGO DO KOŚCIOŁA PARAFII
MIŁOSIĘRDZIA BOŻEGO PRZY UL. SKOWROŃSKIEGO W PRUDNIKU
DZIAŁKI NR 1923/174, 1643/174

PRZEKRÓJ POPRZECZNY

projektant	imię i nazwisko	nr uprawnień	podpis	1:50
OPRACOWAŁ	inż. Michał Pytel		<i>inż. Michał Pytel</i>	07.2020
PROJEKTANT	mgr inż. Renata Heda		<i>mgr inż. Renata Heda</i>	2