


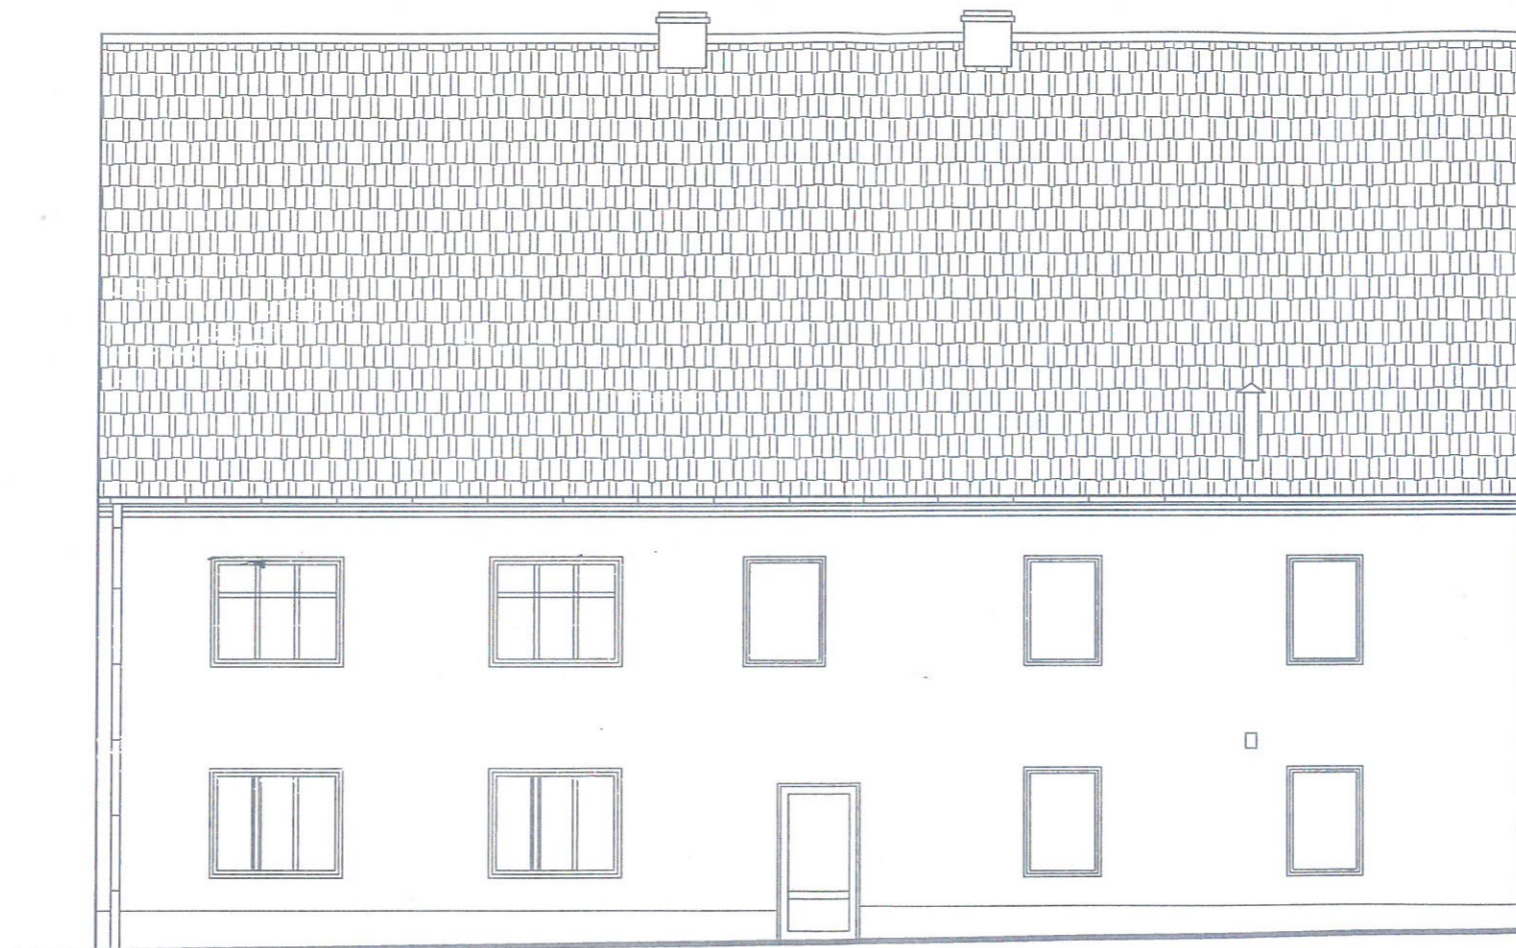


BIURO ARCH. WITOLD STANDERA
 UL. POLSKA 100
 05-110 WĘGROSA
 TEL. 0242 645 11 11


Inż. Jan Mokrzycki
 Upr. w zokr. § 4 ust. 2, § 5 ust. 1,
 § 6 ust. 1 i 2, § 7 i § 13 ust. 1 pkt. 2
 Nr ewid.: 43/60/Op i 199/93/Op

4 23

 DO-MAR BIURO PROJEKTOWO-USŁUGOWE inż. MARIAN MOŁĘDA			Rok: CZERWIEC 2020						
Projektant	mgr inż. arch. Witold Stander	Data:	06,2020	Podpis:	<i>[Signature]</i>	Obiekt:	BUDYNEK WIEJSKIEGO DOMU KULTURY W CZYŻOWICACH		
Konstrukcja	inż. Jan Mokrzycki	Data:	06,2020	Podpis:	<i>[Signature]</i>	Zakres projektu:	REMONT KAPITAŁNY DACHU I WYKONANIE WENTYLACJI GRAWITACYJNEJ w Czyżowicach nr 57 działka nr 432 karta mapy 4 Obręb Czyżowice		
Asystent	inż. Marian Mołęda	Data:	06,2020	Podpis:	<i>[Signature]</i>	Stadium projektu:	INWENTARYZACJA	Skala:	1:100
	upr. nr. 173/87/Op					Tytuł	ELEWACJA PÓŁNOCNA	Nr rys.:	2



Inż. Jan Mokrzycki
 Upr. w zskr. § 4 ust. 2, § 5 ust. 1,
 § 6 ust. 1 i 2, § 7 i § 13 ust. 1 pkt. 2
 Nr ewld.: 43/80/Op I 199/93/Op

 DO-MAR BIURO PROJEKTOWO-USŁUGOWE inż. MARIAN MOŁĘDA			Rok: CZERWIEC 2021		
Projektant		Obiekt:		BUDYNEK WIEJSKIEGO	
mgr inż. arch. Witold Stamera	Data: 06,2020	Podpis:	DOMU KULTURY W CZYŻOWICACH		
upr. nr. 14/07/DOIA		Zakres projektu:		REMONT KAPITAŁNY DACHU	
Konstrukcja		I Wykonanie wentylacji grawitacyjnej		w Czyżowicach nr 57	
inż. Jan Mokrzycki		Data: 06,2020		działka nr 432 karta mapy 4	
upr. nr. 199/93/OP		Podpis:		Obręb Czyżowice	
Asystent		Stadium projektu:		INWENTARYZACJA	
inż. Marian Mołęda		Data: 06,2020		Skala: 1:100	
upr. nr. 173/87/Op		Podpis:		Nr 3 rys	
Tytuł:		ELEWACJA POŁUDNIOWA			




ELEWACJA WSCHODNIA



ELEWACJA WSCHODNIA

inż. Jan Mokrzycki
 ul. w zolr. § 4 ust. 2, § 5 ust. 1,
 § 6 ust. 1 i 2, § 7 i § 13 ust. 1 pkt. 2
 Nr ewid.: 43/60/Op I 189/93/Op

 DO-MAR BIURO PROJEKTOWO-USLUGOWE inż. MARIAN MOLEDA			Rok: CZERWIEC 2020	
Projektant			Obiekt:	
mgr inż. arch. Witold Stander			BUDYNEK WIEJSKIEGO	
Data: 06,2020			DOMU KULTURY W CZYZOWICACH	
Podpis: <i>[Signature]</i>			Zakres projektu:	
Konstrukcja			REMONT KAPITALNY DACHU	
inż. Jan Mokrzycki			I WYKONANIE WENTYLACJI GRAWITACYJNEJ	
Data: 06,2020			w Czyżowicach nr 57	
Podpis: <i>[Signature]</i>			działka nr 432 karta mapy 4	
Asystent			Obręb Czyżowice	
inż. Marian Mołęda			Stadium projektu:	
Data: 06,2020			INWENTARYZACJA	
Podpis: <i>[Signature]</i>			Skala: 1:100	
Asystent			Tytuł	
inż. Marian Mołęda			ELEWACJE	
Data: 06,2020			Nr rys.: 4	
Podpis: <i>[Signature]</i>				

ZESTAWIENIE POWIERZCHNI
WDK CZYŻOWICE


1	Magazyn naczyń	6,46 m ²
2	Kuchnia	24,69 m ²
3	Korytarz	17,45 m ²
4	Schody	1,27 m ²
5	Pomieszczenie na środki czystości	2,89 m ²
6	Piwnica	1,57 m ²
7	Węzeł sanitarny w.c.	2,34 m ²
8	Kotłownia	5,25 m ²
9	Pomieszczenie palacza	13,62 m ²
10	Skład opału	10,99 m ²
17	Klatka schodowa	5,92 m ²
Razem WDK		92,45 m ²

PRZEDSZKOLE CZYŻOWICE

11	Sala nr 1	22,40 m ²
12	Sala nr 2	33,98 m ²
13	Węzeł sanitarny w.c. natrysk	5,33 m ²
14	Szatnia	5,90 m ²
15	Przedsiónek	2,01 m ²
16	Pomieszczenie na środki czystości	3,78 m ²
Razem Przedszkole		73,40 m ²

Ogółem powierzchnia użytkowa 165,85 m²

Powierzchnia zabudowy 231,90 m²

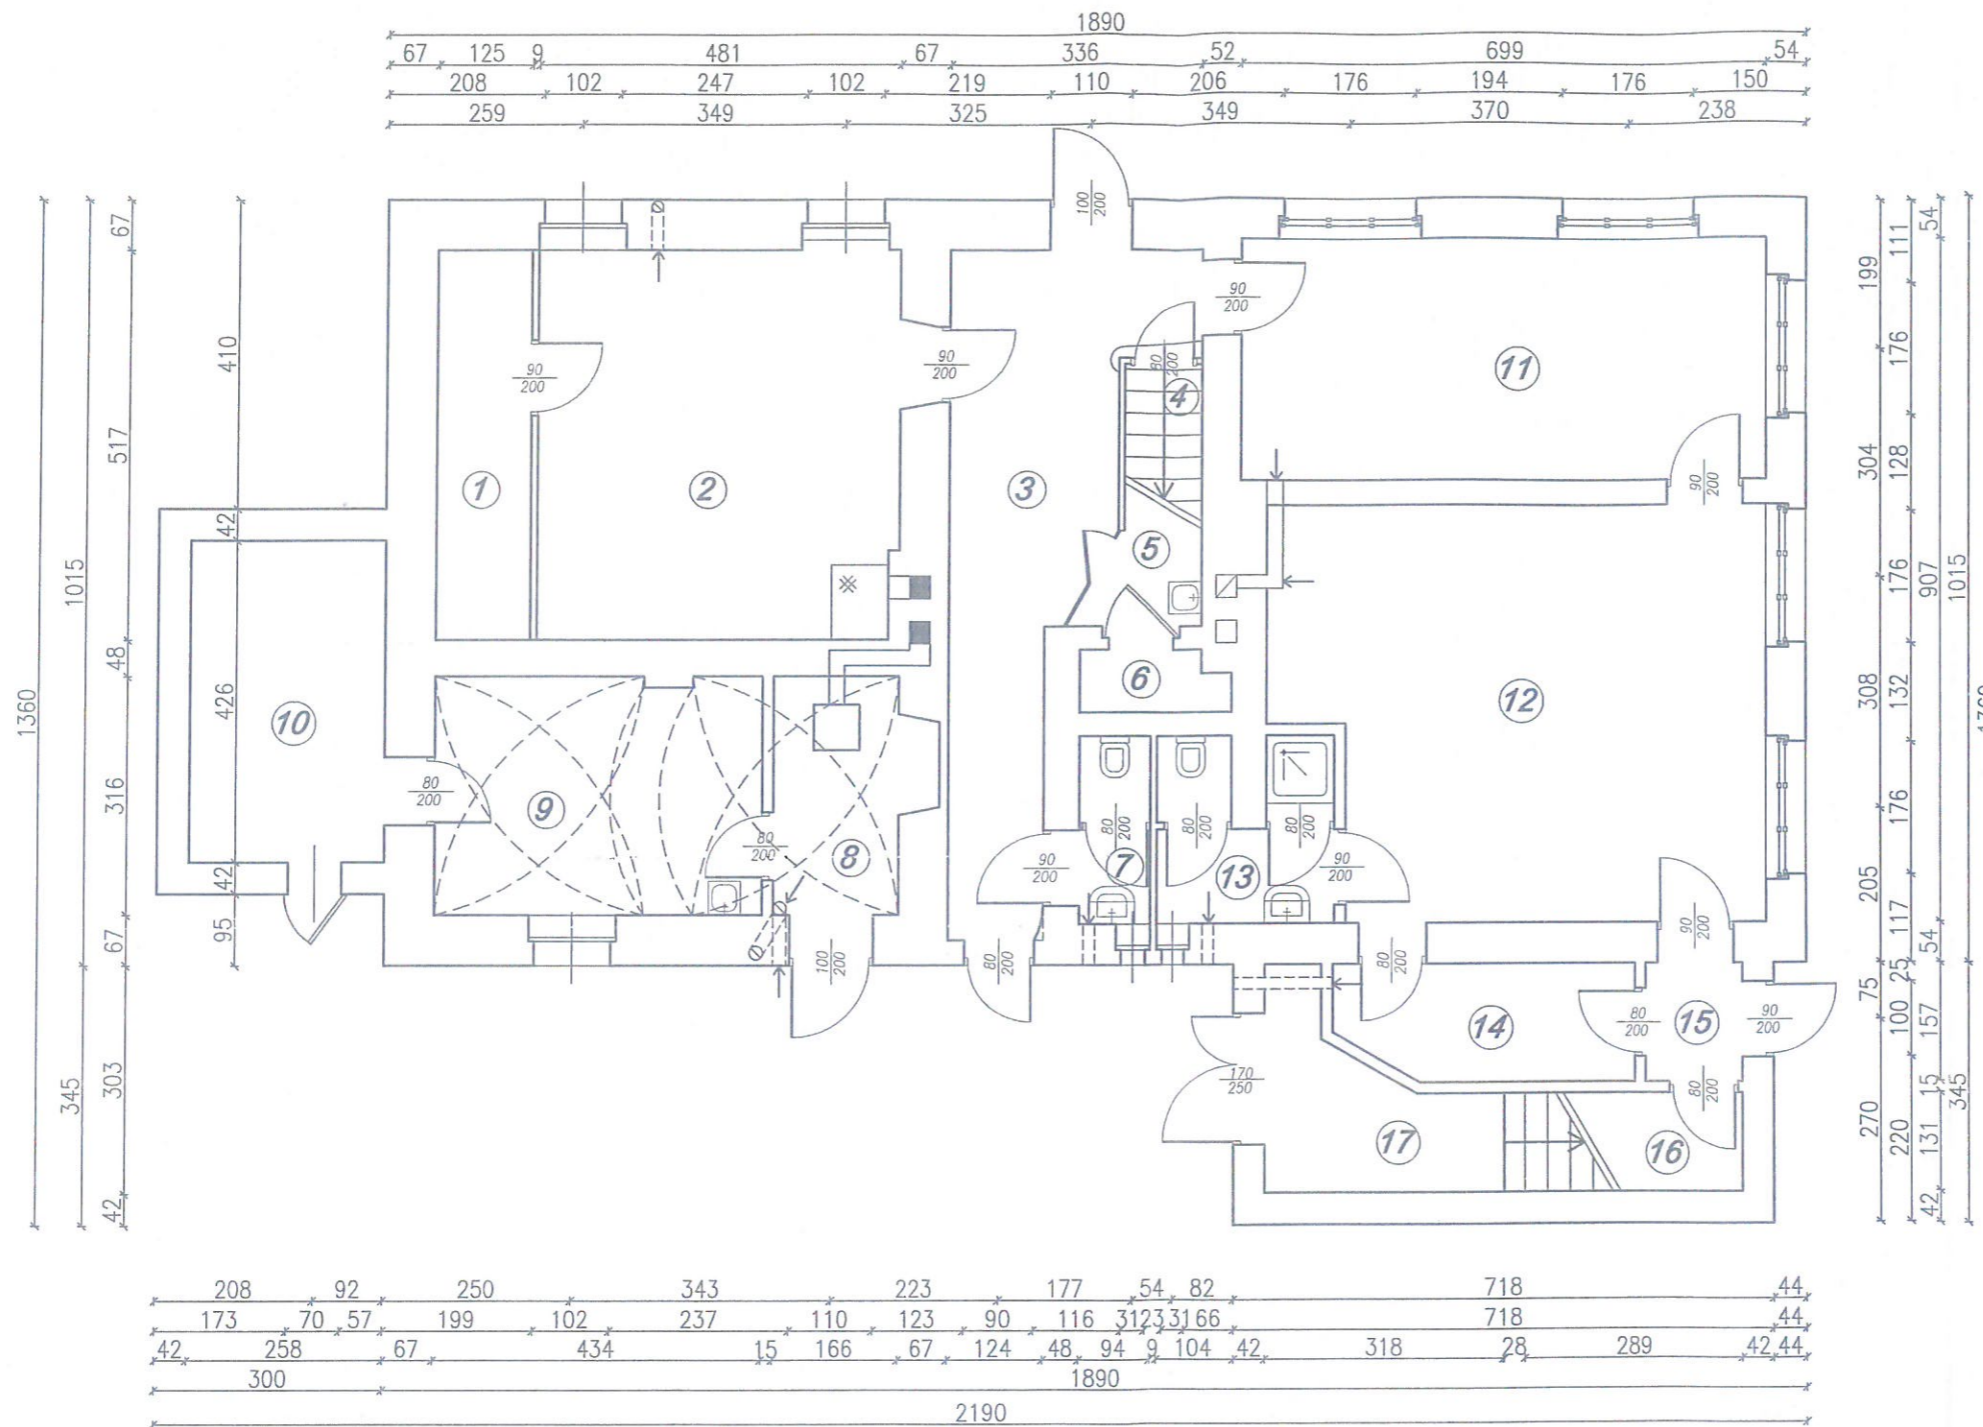


inż. Jan Mokrzycki
Upr. w zakr. § 4 ust. 2, § 5 ust. 1,
§ 6 ust. 1 pkt 2, § 7 i § 13 ust. 1 pkt 2
Nr ewid.: 43/80/Op I 199/93/Op

DO-MAR BIURO PROJEKTOWO-USŁUGOWE inż. MARIAN MOŁĘDA		Rok: CZERWIEC 2020	
Projektant mgr inż. arch. Witold Stander	Data: 06,2020	Podpis: <i>[Signature]</i>	Objekt: BUDYNEK WIEJSKIEGO DOMU KULTURY W CZYŻOWICACH
Konstrukcja inż. Jan Mokrzycki			Zakres projektu: REMONT KAPITAŁNY DACHU I WYKONANIE WENTYLACJI GRAWITACYJNEJ w Czyżowicach nr 57 działka nr 432 karta mapy 4 Obręb Czyżowice
Asystent inż. Marian Mołęda			Stadium projektu: INWENTARYZACJA
Data: 06,2020			Skala: 1:100
Podpis: <i>[Signature]</i>			Tytuł: RZUT PARTERU
Nr. rys.: 26			

ZESTAWIENIE POWIERZCHNI
WDK CZYŻOWICE



18	Kuchnia	10,28 m ²
19	W.C. Żeńskie	1,91 m ²
20	W.C. Męskie	1,90 m ²
21	Korytarz	4,01 m ²
22	Pomieszczenie biurowe	12,77 m ²
23	Sala nr 1	34,04 m ²
24	Korytarz	17,42 m ²
25	Klatka schodowa	3,48 m ²
26	Sala nr 2	61,63 m ²
27	W.C. Żeńskie	3,21 m ²
28	W.C. Męskie	3,08 m ²
29	Klatka schodowa	12,45 m ²
Razem WDK		166,18 m ²

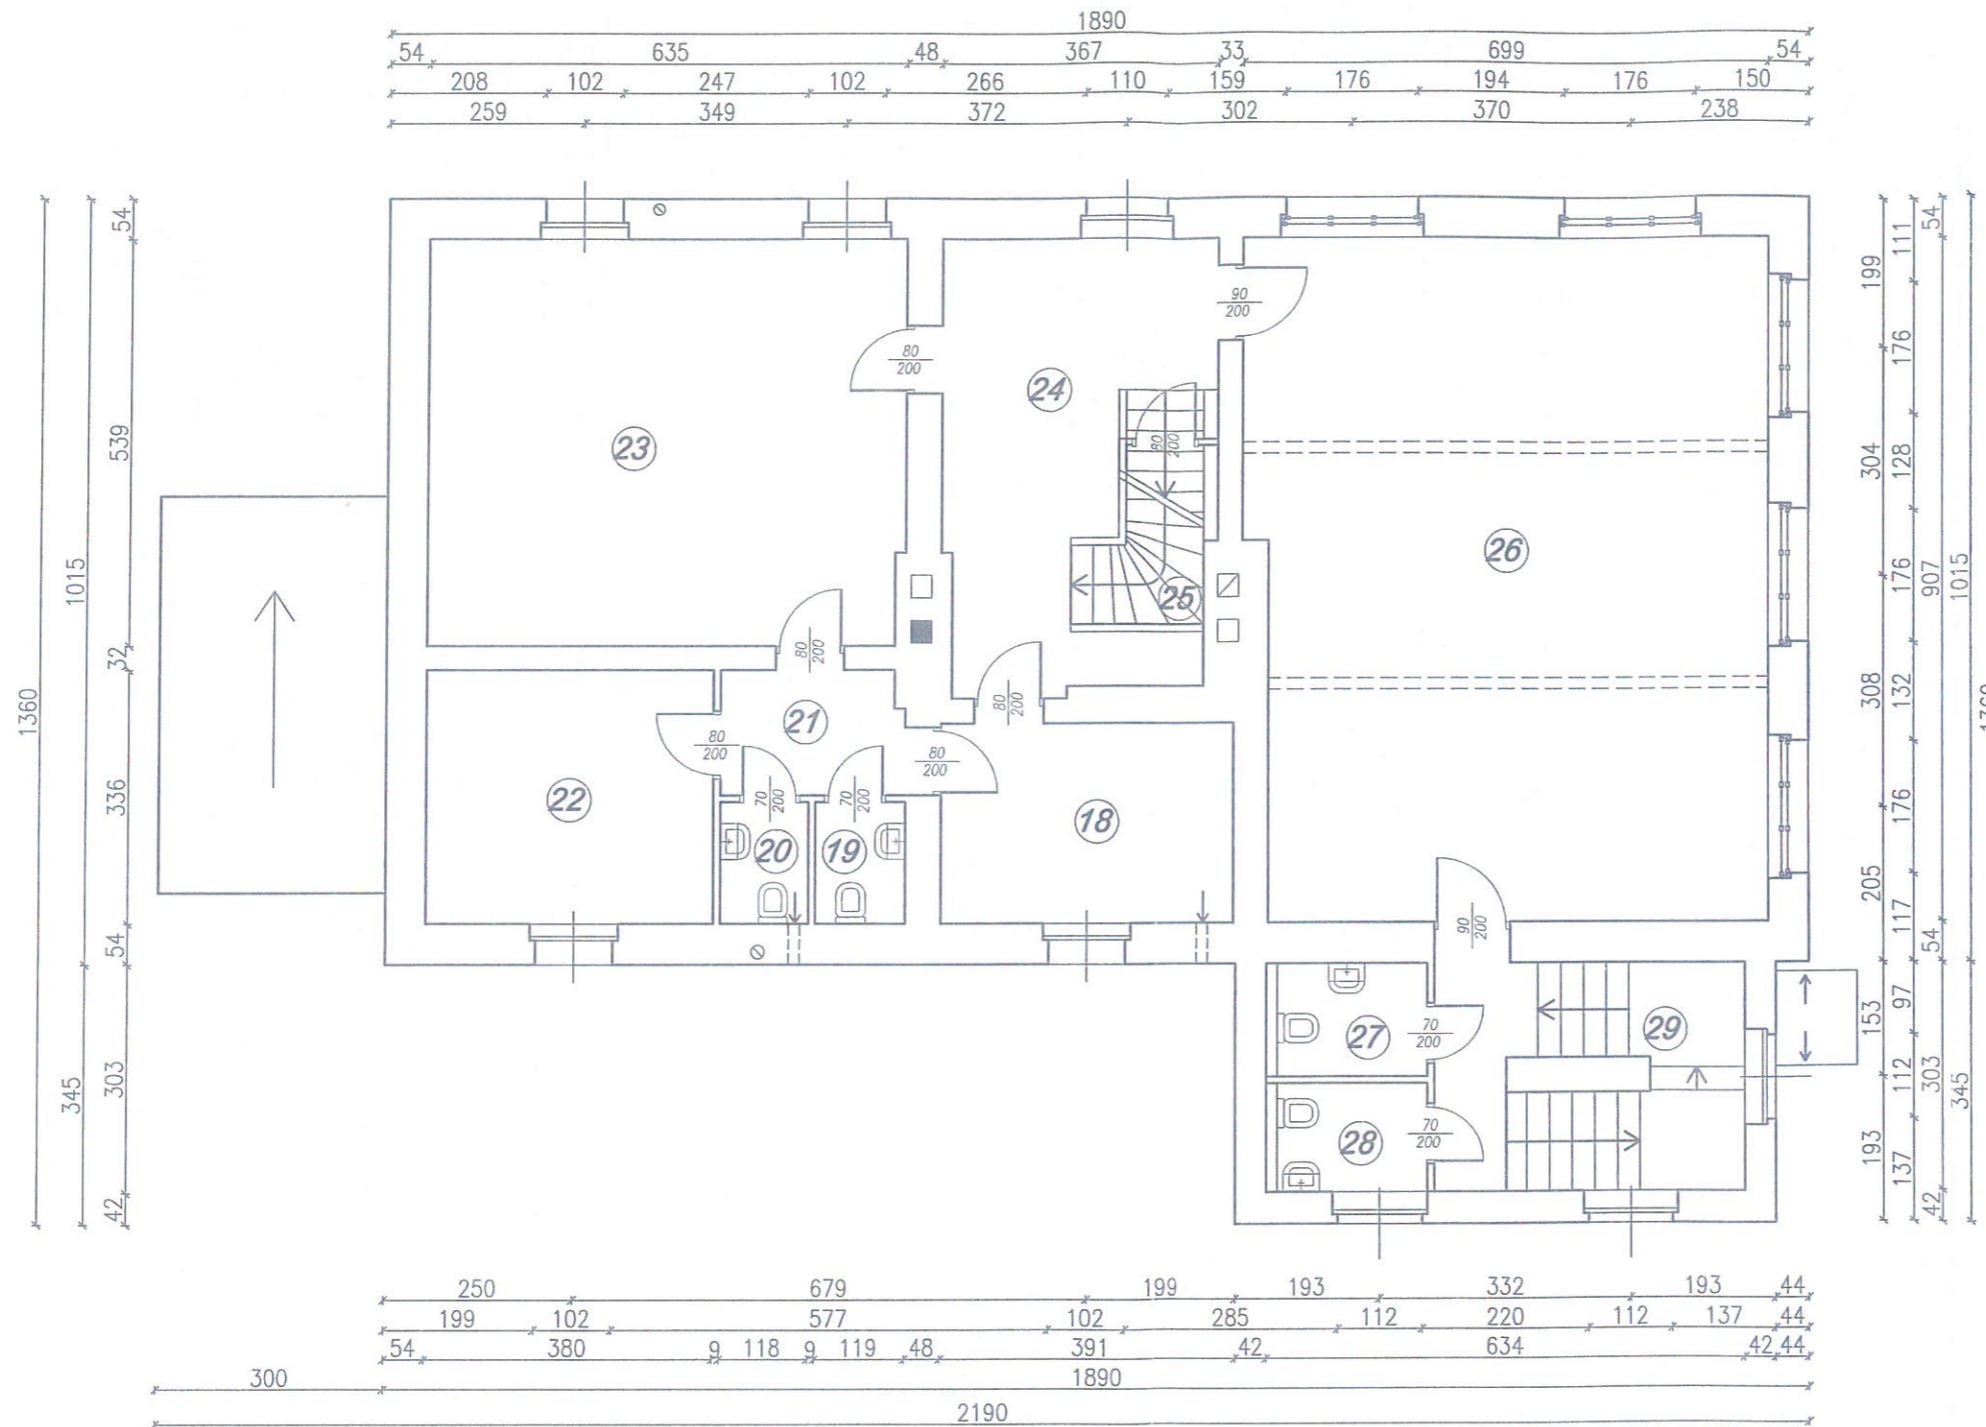

PROJEKTOWA
BUDOWNICTWA
I WYKONANIA
PRAC
INŻ. JAN MOKRZYCKI
UL. B. POLSKA 104-113

Inż. Jan Mokrzycki
Upr. w zakr. § 4 ust. 2, § 5 ust. 1,
§ 6 ust. 1 i 2, § 7 i § 13 ust. 1 pkt. 2
Nr ewid.: 43/50/Op i 199/93/Op

DO-MAR BIURO PROJEKTOWO-USLUGOWE inż. MARIAN MOLEDA			Rok: CZERWIEC 2020	
Projektant mgr inż. arch. Witold Stander			Obiekt: BUDYNEK WIEJSKIEGO DOMU KULTURY W CZYŻOWICACH	
Data: 06,2020			Zakres projektu: REMONT KAPITALNY DACHU I WYKONANIE WENTYLACJI GRAWITACYJNEJ w Czyżowicach nr 57 działka nr 432 karta mapy 4 Obręb Czyżowice	
Podpis: [Signature]				
Konstrukcja inż. Jan Mokrzycki				
Data: 06,2020				
Podpis: [Signature]				
Asystent inż. Marian Moleda			Stadium projektu: INWENTARYZACJA	
Data: 06,2020			Skala: 1:100	
Podpis: [Signature]			Tytuł: RZUT PIĘTRA	
Data: 06,2020			Nr Sys.: 27	

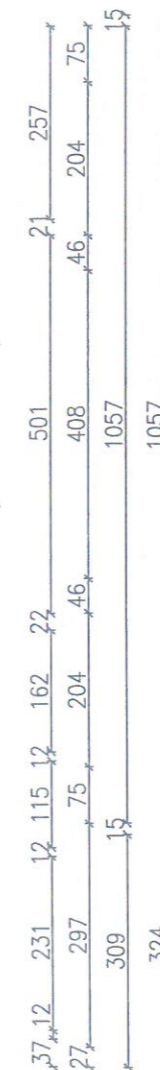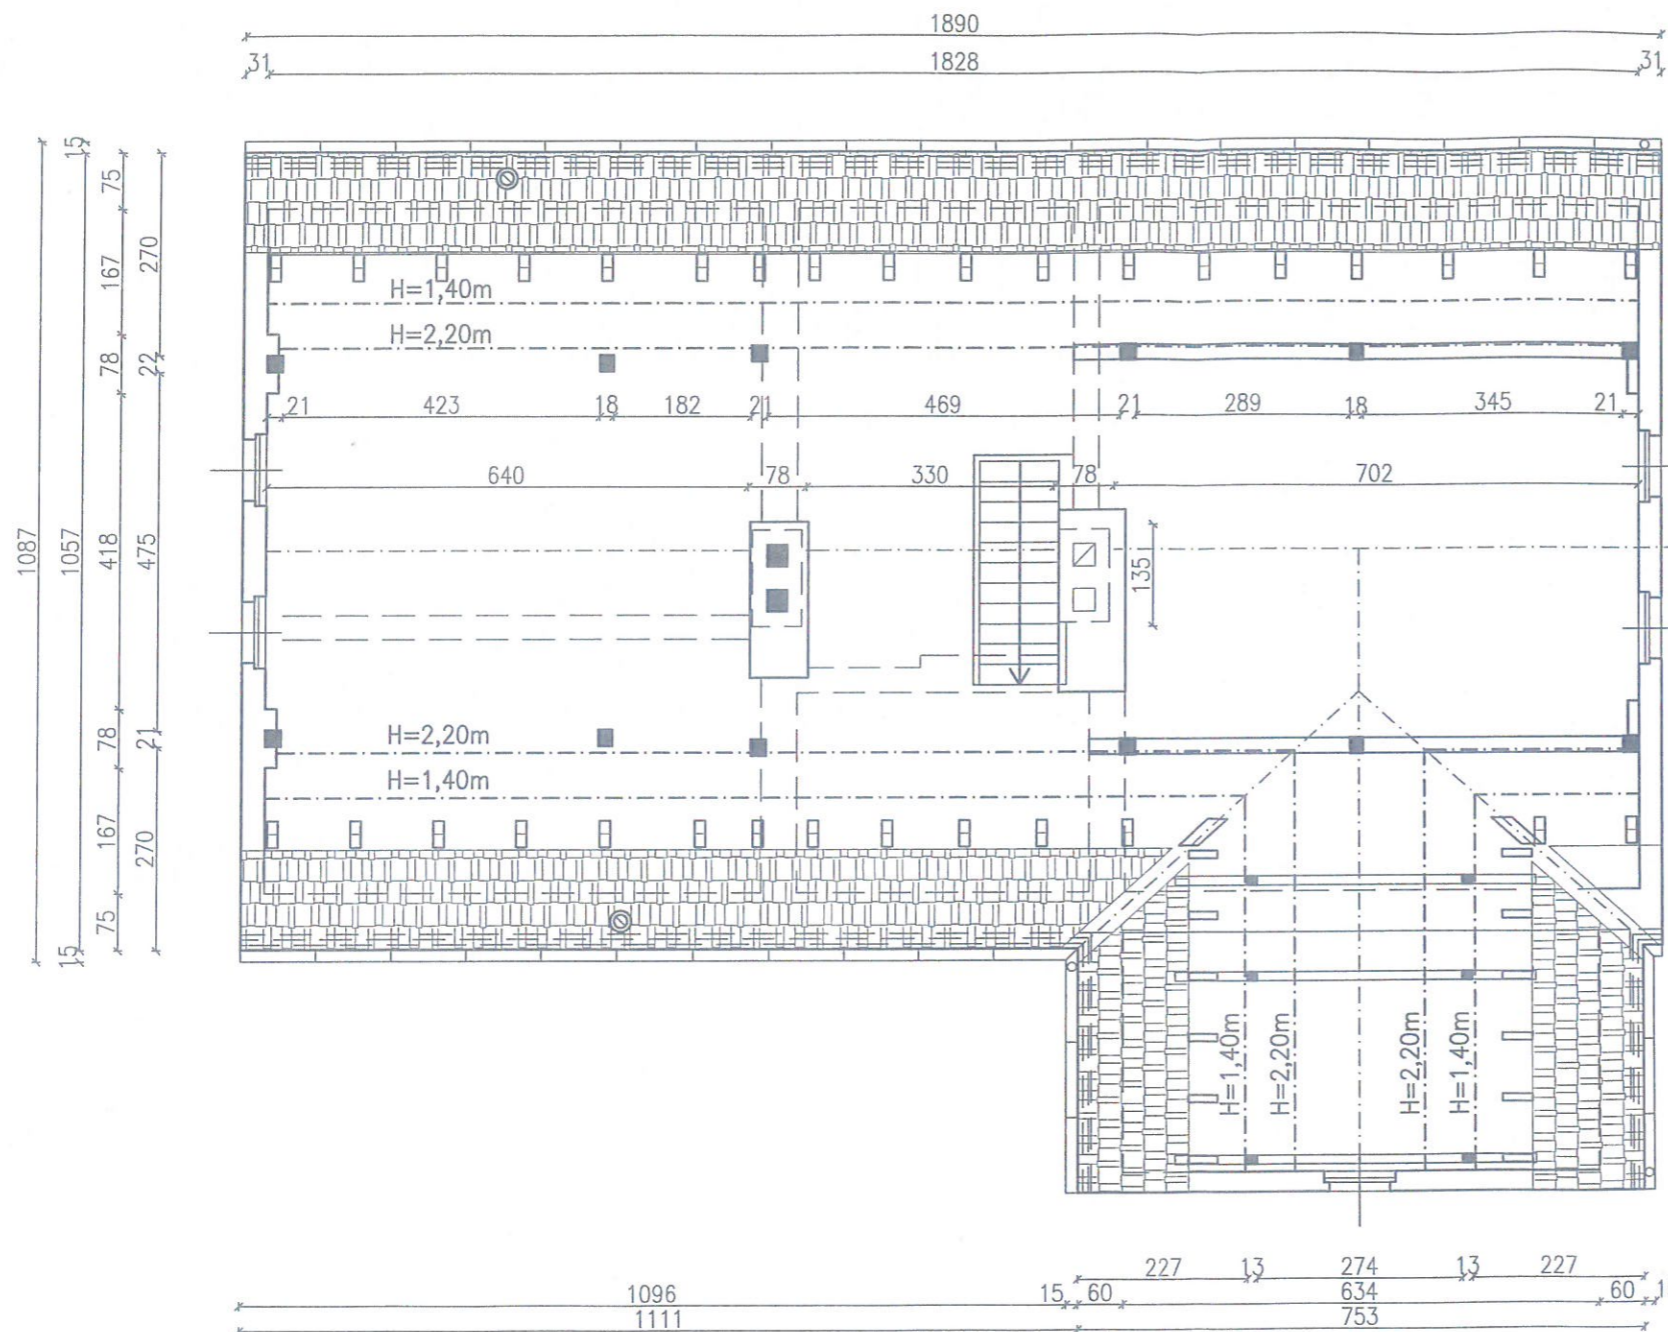


ZESTAWIENIE POWIERZCHNI
WDK CZYŻOWICE


30	Klatka schodowa	3,42 m ²
31	Strych nieużytkowy	178,48 m ²
Razem poddasze		181,90 m ²



inż. Jan Mokrzycki
Upr. w zakr. § 4 ust. 2, § 5 ust. 1,
§ 6 ust. 11 2, § 7 i § 13 ust. 1 pkt. 2
Nr ewid.: 43/80/Op I 199/93/Op

DO-MAR BIURO PROJEKTOWO-USŁUGOWE inż. MARIAN MOLEDA			Rok: CZERWIEC 2020		
Projektant	mgr inż. arch. Witold Stander		Obiekt:	BUDYNEK WIEJSKIEGO DOMU KULTURY W CZYŻOWICACH	
Data:	06,2020	Podpis:	Zakres projektu:	REMONT KAPITAŁNY DACHU I WYKONANIE WENTYLACJI GRAWITACYJNEJ w Czyżowicach nr 57 działka nr 432 karta mapy 4 Obręb Czyżowice	
upr. nr. 14/07/DOIA			Konstrukcja		
Projektant	inż. Jan Mokrzycki		Data:	06,2020	Podpis:
upr. nr. 199/93/Op			Asystent	inż. Marian Moleda	
Data:	06,2020	Podpis:	Stadium projektu:	INWENTARYZACJA	
upr. nr. 173/87/Op			Tytuł	RZUT PODDASZA	
				Skala:	1:100
				Nr rys.:	7

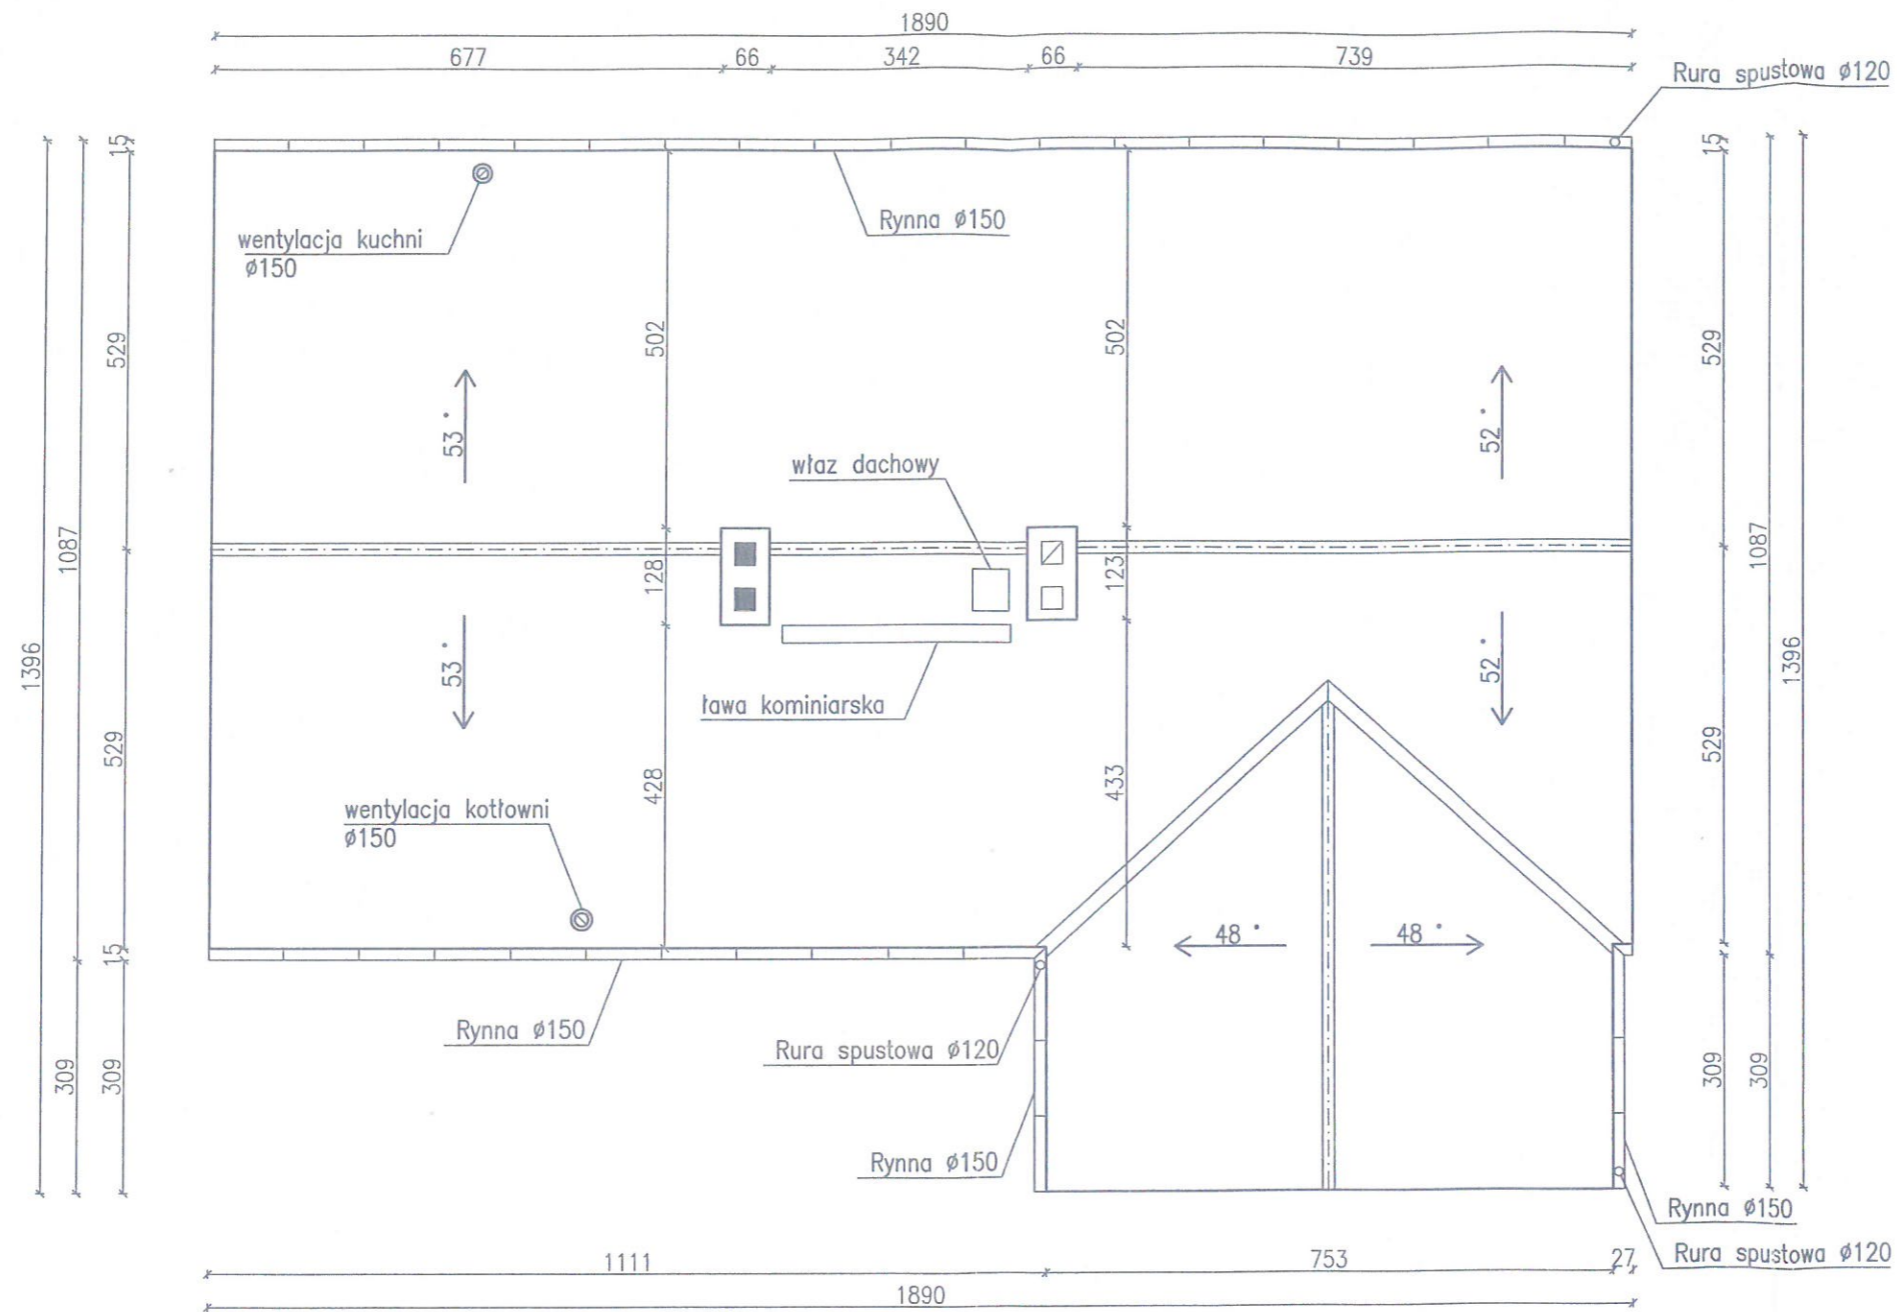


inż. Jan Mokrzycki
 Upr. w zokr. § 4 ust. 2, § 5 ust. 1,
 § 6 ust. 11 2, § 71 § 13 ust. 1 pkt. 2
 Nr ewld.: 43/80/Op 1 199/93/Op




 DO-MAR BIURO PROJEKTOWO-USŁUGOWE inż. MARIAN MOŁĘDA			Rok: CZERWIEC 2020		
Projektant	Data:	Podpis:	Obiekt:	BUDYNEK WIEJSKIEGO DOMU KULTURY W CZYŻOWICACH	
mgr inż. arch. Witold Stamera	06,2020	<i>[Signature]</i>	Zakres projektu:	REMONT KAPITALNY DACHU I WYKONANIE WENTYLACJI GRAWITACYJNEJ w Czyżowicach nr 57 działka nr 432 karta mapy 4 Obręb Czyżowice	
inż. Jan Mokrzycki	06,2020	<i>[Signature]</i>	Stadium projektu:	INWENTARYZACJA	
Asystent			Tytuł	RZUT DACHU	
inż. Marian Mołęda	06,2020	<i>[Signature]</i>	Skala:	1:100	
upr. nr. 173/87/Op			Nr rys.:	29	

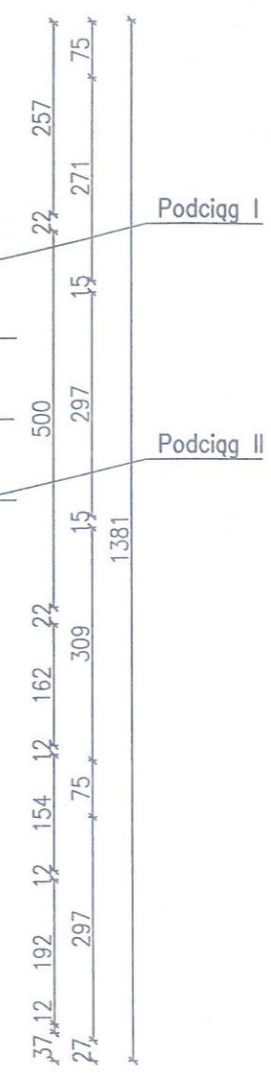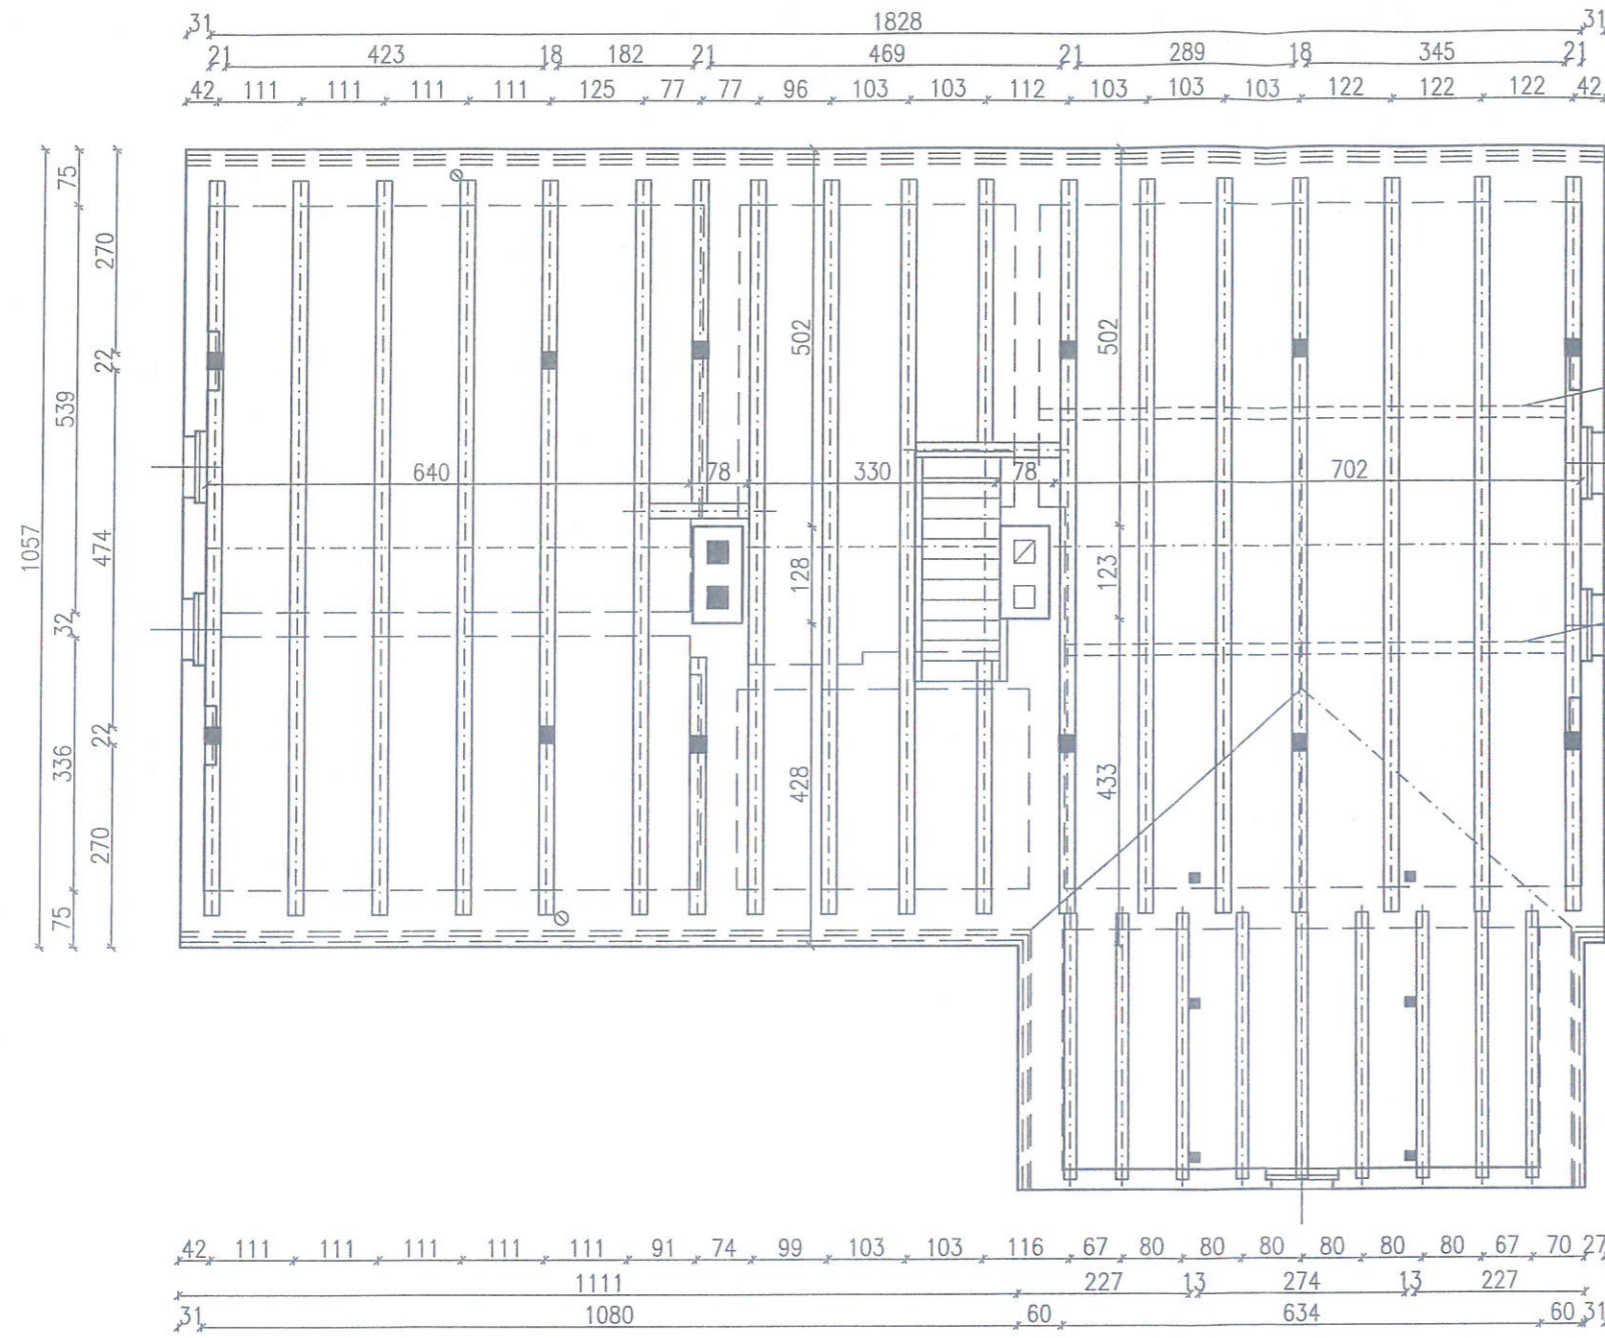

Podciąg I – istniejący




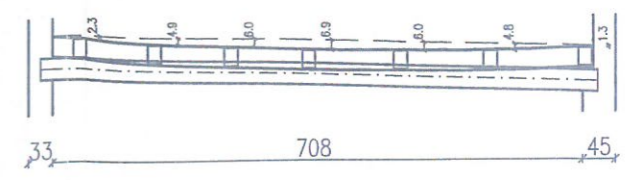


Podciąg II – istniejący

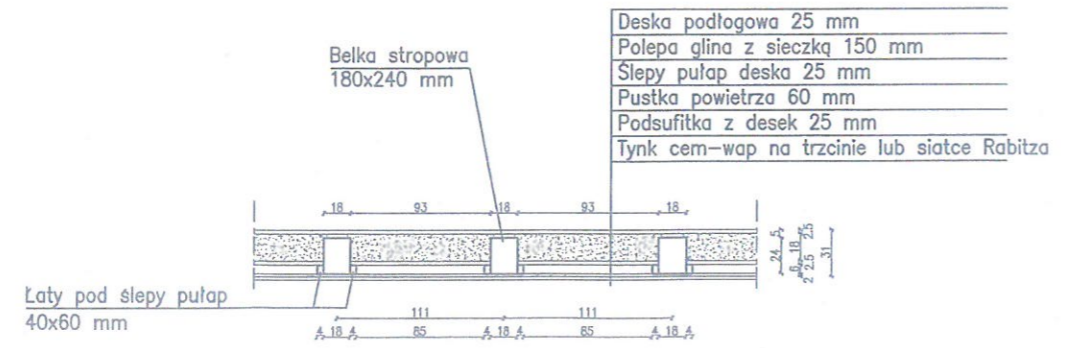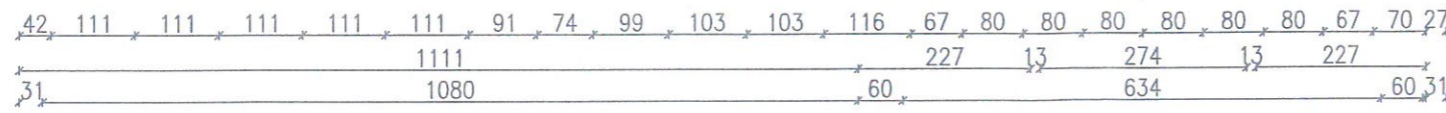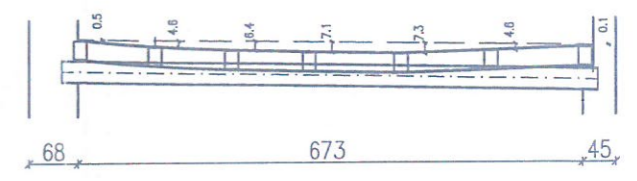


inż. Jan Mokrzycki
 Upr. w zakr. § 4 ust. 2, § 5 ust. 1,
 § 6 ust. 11 2, § 7 i § 13 ust. 1 pkt. 2
 Nr ewid.: 43/80/Op i 199/93/Op

DO-MAR BIURO PROJEKTOWO-USŁUGOWE inż. MARIAN MOLEDA			Rok: CZERWIEC 2020		
Projektant mgr inż. arch. Witold Stamera	Data: 06,2020	Podpis: <i>[Signature]</i>	Objekt: BUDYNEK WIEJSKIEGO DOMU KULTURY W CZYŻOWICACH		
Konstrukcja inż. Jan Mokrzycki			Zakres projektu: REMONT KAPITAŁNY DACHU I WYKONANIE WENTYLACJI GRAWITACYJNEJ w Czyżowicach nr 57 działka nr 432 karta mapy 4 Obręb Czyżowice		
Asystent inż. Marian Moleda				Stadium projektu: INWENTARYZACJA	Skala: 1:100
Data: 06,2020			Tytuł: STROP NAD PIĘTREM		Nr rys.: 30

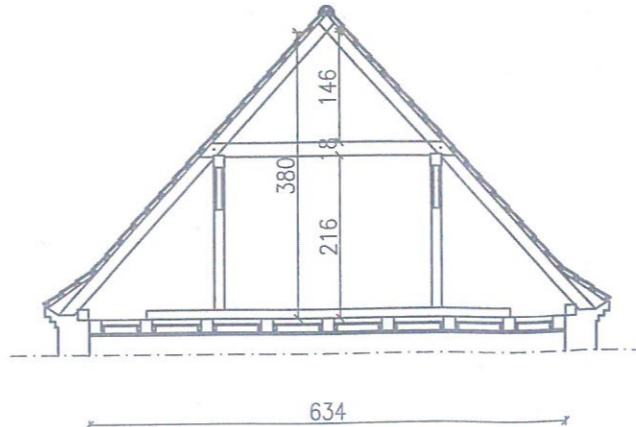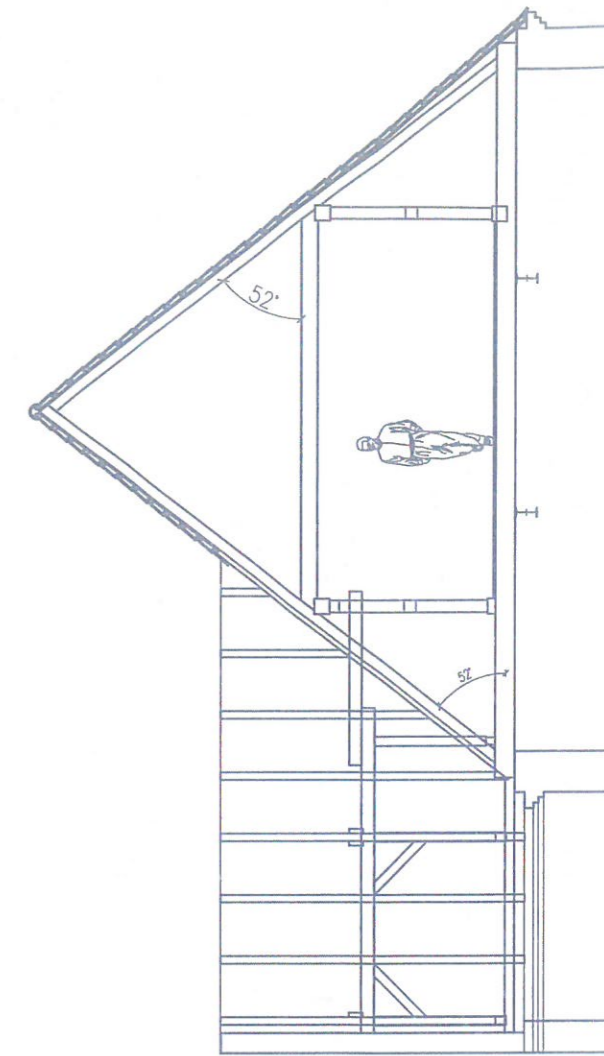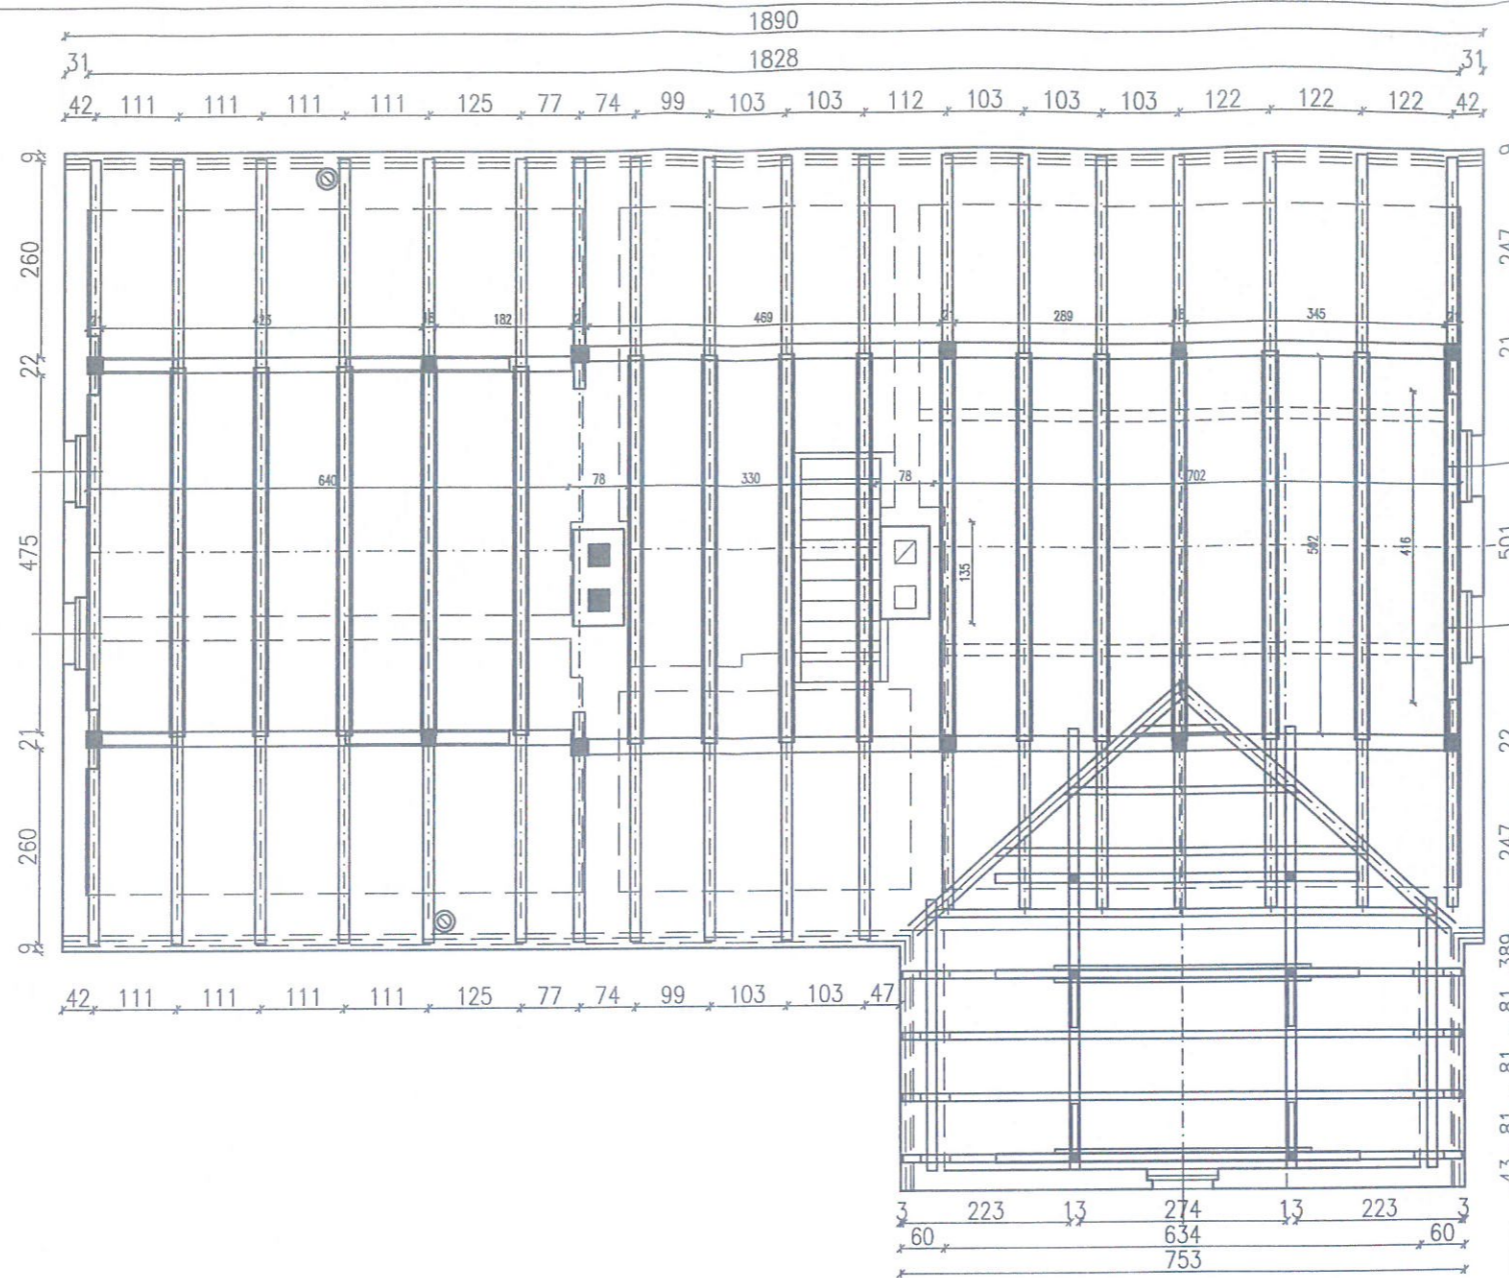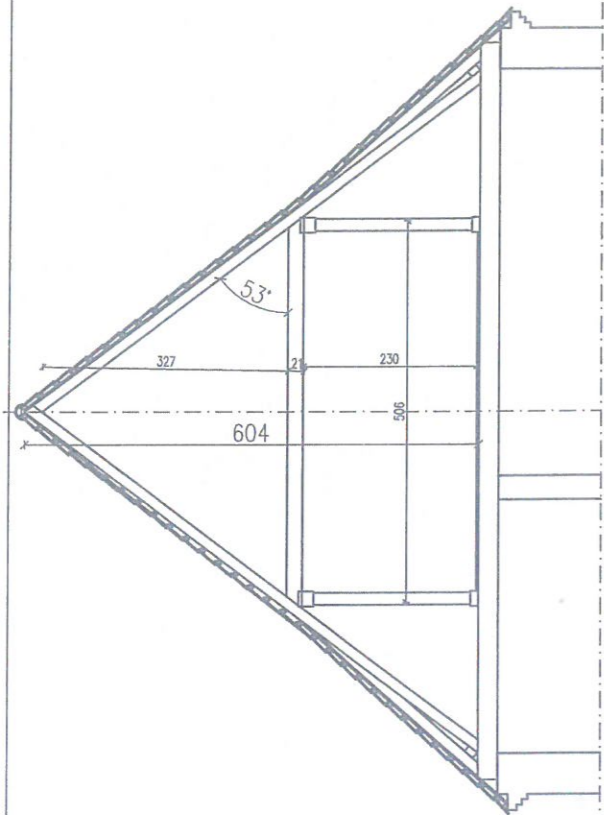

inż. Jan Mokrzycki
 Upr. w zokr. § 4 ust. 2, § 5 ust. 1,
 § 6 ust. 1 i 2, § 7 i § 13 ust. 1 pkt. 2
 Nr ewid.: 43/80/Op I 199/93/Op

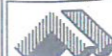 DO-MAR BIURO PROJEKTOWO-USŁUGOWE inż. MARIAN MOLEDA			Rok: CZERWIEC 2020		
Projektant mgr inż. arch. Witold Słanęda upr. nr. 14/07/DOIA	Data: 06,2020	Podpis: <i>[Signature]</i>	Objekt: BUDYNEK WIEJSKIEGO DOMU KULTURY W CZYZOWICACH		
Konstrukcja inż. Jan Mokrzycki upr. nr. 199/93/Op	Data: 06,2020	Podpis: <i>[Signature]</i>	Zakres projektu: REMONT KAPITALNY DACHU I WYKONANIE WENTYLACJI GRAWITACYJNEJ w Czyżowicach nr 57 działka nr 432 karta mapy 4 Obręb Czyżowice		
Asystent inż. Marian Mołęda upr. nr. 173/87/Op	Data: 06,2020	Podpis: <i>[Signature]</i>	Stadium projektu: INWENTARYZACJA	Skala: 1:100	
			Tytuł: WIĘZBA DACHOWA	10 s.:	31