

# Projekt budowlany rewitalizacji zespołu zabytkowych budynków Muzeum Ziemi Prudnickiej w Prudniku - etap II - rewitalizacja Wieży Katowskiej

## Obiekt:

Muzeum Ziemi Prudnickiej  
ul. B. Chrobrego 5, 48-200 Prudnik  
nr dz. 974/57, 975/57, 980/55, 1712/55, 1713/55, 1714/52, 1721/402, 1722/402, 1724/53, 1772/58, 1865/402; k.m. 10, obręb Prudnik

STAROSTWO POWIATOWE  
w PRUDNIKU  
WYDZIAŁ ADMINISTRACJI BUDOWLANEJ  
ul. Kościuszki 76  
48-200 PRUDNIK

## Inwestor:

Gmina Prudnik  
ul. Kościuszki 3, 48-200 Prudnik

## Jednostka projektowa:

Autorska Pracownia arch. Macieja Małachowicza  
ul. Orłowskiego 11, 51-637 Wrocław  
tel. (071) 345 26 54

## Autorzy:

### Architektura:

dr inż. arch. Maciej Małachowicz  
nr upr. 88/81/WBPP, 383/82/WBPP,  
mgr inż. arch. Iwona Misek  
mgr inż. arch. Anna Małachowicz

### Sprawdzający:

prof. dr hab. inż. arch. Edmund Małachowicz  
nr upr. 1694/58

### Instalacje elektryczne:

techn. el. Eugeniusz Bąk  
nr upr. 457/82/WBPP

Eugeniusz Bąk  
upr. projektant, kierownik budowy i robót specj. instalacyjno-inżynierskiej w zakresie instalacji elektrycznych. Nr upr: 457/82/WBPP

### Sprawdzający:

mgr inż. Roman Jaworski  
nr upr. 274/79/WBPP

mgr inż. elektryk  
Upr. projektowe nr 274/79 WBPP  
kier. bud. i robót w specj. instal.-inżynier. w zakresie instal.-elektr. Upr. nr 25/86/UW

Załącznik nr..... do decyzji Wrocław IX 2010

pozwolenia na budowę

nr..... z dnia 03.11.2010

zr..... sprawy: Ab. II. 9351-4-288/10

## DECYZJA NR 413

Na podstawie art. 28, art. 33 ust. 1, art. 34 ust. 4 i art. 36 ustawy z dnia 7 lipca 1994 r. – Prawo budowlane (Dz. U. z 2006 r., Nr 156, poz. 1118 z późn. zm.) oraz na podstawie art. 104 ustawy z dnia 14 czerwca 1960 r. – Kodeks postępowania administracyjnego (Dz.U. z 2000 r. Nr 98, poz. 1071 z późn. zm.) po rozpatrzeniu wniosku o pozwolenie na budowę z 18 października 2010r.

### **zatwierdzam projekt budowlany i udzielam pozwolenie na budowę**

dla Gminy Prudnik, ul. Kościuszki 3, 48-200 Prudnik, na wykonanie remontu zespołu zabytkowych budynków Muzeum Ziemi Prudnickiej w Prudniku - Etap II, (rewitalizacja Wieży Katowskiej) - obiekt budowlany kat. IX w Prudniku przy ul. Chrobrego nr 5, na działkach o numerze ewidencji gruntów 974/57; 975/57; 980/55; 1712/55; 1713/55; 1714/52; 1721/402; 1722/402; 1724/53; 1772/58; 1865/402 k.m.10, według projektu sporządzonego przez:

- dr inż. arch. Macieja Małachowicza posiadającego stwierdzenie przygotowania zawodowego nr 383/82/WBPP projektanta w specjalności architektonicznej, wpisanego na listę członków Dolnośląskiej Okręgowej Izby Architektów pod numerem DS. – 0452
- tech. Eugeniusza Bąka – posiadającego stwierdzenie przygotowania zawodowego o nr ewid. 457/82/WBPP, projektanta w specjalności instalacyjno-inżynierskiej, wpisanego na listę członków Dolnośląskiej Okręgowej Izby Inżynierów Budownictwa, pod numerem DOŚ /IE/3198/01,

i sprawdzonego przez :

- prof. dr hab. inż. arch. Edmunda Małachowicza posiadającego uprawnienia budowlane nr 1694/58 projektanta w specjalności architektonicznej, wpisanego na listę członków Dolnośląskiej Okręgowej Izby Architektów pod numerem DS. – 0453
- mgr inż. Romana Jaworskiego – posiadającego stwierdzenie przygotowania zawodowego o nr ewid. 274/79/WBPP, projektanta w specjalności instalacyjno-inżynierskiej, wpisanego na listę członków Dolnośląskiej Okręgowej Izby Inżynierów Budownictwa pod numerem DOŚ /IE/5557/01

z zachowaniem następujących warunków zgodnie z treścią art. 36 ust. 1 oraz art. 42. ust. 2 i 3 ustawy – Prawo budowlane:


1. szczególne warunki zabezpieczenia terenu budowy i prowadzenia robót budowlanych: zgodnie z niniejszą decyzją, projektem budowlanym stanowiącym załącznik do niniejszej decyzji oraz zgodnie z obowiązującymi przepisami, normami zapewniającymi bezpieczeństwo ludzi i mienia i uzgodnieniami, pozwoleniem OWKZ nr 622/N/2010, znak ZN-ZW-5600/693/10 z dnia 30 sierpnia 2010r.
2. szczegółowe wymagania dotyczące nadzoru na budowie: powołać inspektora nadzoru inwestorskiego w specjalności architektonicznej, zgodnie z §2 ust.1 pkt 2 Rozporządzenia Ministra Infrastruktury z dnia 19 listopada 2001 r. w sprawie rodzajów obiektów budowlanych, przy których realizacji jest wymagane ustanowienie inspektora nadzoru inwestorskiego, (Dz.U. nr 138 poz. 1554). Obiekty Muzeum Ziemi Prudnickiej wpisane są do rejestru zabytków pod nr 483/58; 867/64; oraz znajduje się na terenie układu urbanistycznego wpisanego do rejestru zabytków pod numerem R 178 z dnia 10-06-1949.
3. kierownik budowy (robót) jest obowiązany prowadzić dziennik budowy oraz umieścić na budowie, w widocznym miejscu, tablicę informacyjną oraz ogłoszenie, zawierające dane dotyczące bezpieczeństwa pracy i ochrony zdrowia.

Obszar oddziaływania obiektu, o którym mowa w art. 28 ust. 2 ustawy – Prawo budowlane, obejmuje nieruchomości wymienione w sentencji decyzji.

## Uzasadnienie

Projekt budowlany jest zgodny z Miejscowym planem zagospodarowania przestrzennego miasta Prudnik. Zespół zabytkowych budynków muzeum wpisany jest do rejestru zabytków województwa opolskiego pod nr 483/58 ; 867/64, zatem należało uzyskać pozwolenie konserwatorskie na wykonanie robót. Inwestor uzyskał pozwolenia Opolskiego Wojewódzkiego Konserwatora Zabytków w Opolu nr 622/N/2010, znak ZN-ZW-5600/693/10 z dnia 30 sierpnia 2010r. W trakcie postępowania administracyjnego nie wniesiono uwag ani zastrzeżeń do wniosku. Decyzja uwzględnia w całości żądania Inwestora, który spełnia wymagania określone w art. 35 ust. 1 i 2 oraz art. 32 ust. 4 Prawa budowlanego i dlatego zgodnie z art. 107 Kpa odstąpiono od szczegółowego uzasadnienia.

Od niniejszej decyzji przysługuje odwołanie do Wojewody Opolskiego za pośrednictwem Starosty Prudnickiego, w terminie 14 dni od dnia doręczenia.

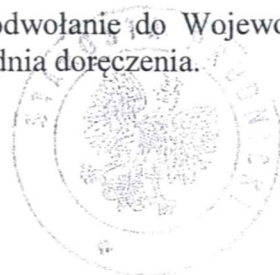

z up. STAROSTY  
mgr inż. Adam Drohomirecki  
Naczelnik Wydziału  
Administracji Budowlanej

## Pouczenie

- Inwestor zobowiązany jest zawiadomić o zamierzonym terminie rozpoczęcia robót budowlanych, na które wymagane jest pozwolenie na budowę, właściwy organ nadzoru budowlanego oraz projektanta sprawującego nadzór nad zgodnością realizacji budowy z projektem, co najmniej na 7 dni przed ich rozpoczęciem dołączając na piśmie:
  - oświadczenie kierownika budowy, stwierdzające sporządzenie planu bezpieczeństwa i ochrony zdrowia oraz przyjęcie obowiązku kierowania budową, a także zaświadczenie o którym mowa w art. 12 ust.7 ustawy – Prawo Budowlane .
  - w przypadku ustanowienia nadzoru inwestorskiego – oświadczenie inspektora nadzoru inwestorskiego, stwierdzające przyjęcie obowiązku pełnienia nadzoru inwestorskiego nad danymi robotami budowlanymi, a także zaświadczenie o którym mowa w art. 12 ust.7 ustawy – Prawo Budowlane .
  - informację zawierającą dane zamieszczone w ogłoszeniu , o którym mowa w art. 42 ust2 pkt2 ustawy Prawo Budowlane .

## Załącznik:

Nr1. - „Projekt budowlany rewitalizacji zespołu zabytkowych budynków Muzeum Ziemi Prudnickiej w Prudniku – etap III” Prudnik, ul. B. Chrobrego, dz. 974/57 ; 975/57 ; 980/55 ; 1712/55 ; 1713/55 ; 1714/52 ; 1721/402 ; 1722/402 ; 1724/53 ; 1772/58 ; 1865/402 k.m.10; obręb Prudnik .

## Otrzymują (za zwrotnym potwierdzeniem odbioru):

- Gmin Prudnik, ul. Kościuszki 3, 48-200 Prudnik + zał. Nr. 1 - 2 egz. za pośrednictwem pełnomocnika Pana Macieja Małachowicza – Autorska Pracownia, ul. Orłowskiego 11, 51-637 Wrocław.
- Muzeum Ziemi Prudnickiej, ul. B. Chrobrego 5, 48-200 Prudnik

## Do wiadomości (za zwrotnym potwierdzeniem odbioru):

- Powiatowy Inspektor Nadzoru Budowlanego w powiecie prudnickim wm. + załącznik nr 1-1 egz.
- Burmistrz Prudnika, ul. Kościuszki 3, 48-200 Prudnik
- Opolski Wojewódzki Konserwator Zabytków, ul. Piastowska 14, 45-082 Opole, do decyzji nr 622/N/2010, znak ZN-ZW-5600/693/10 z dnia 30 sierpnia 2010r.
- Administracja Budowlana a./a.

RSC

## Spis treści

strona tytułowa:.....	STAROSTWO POWIATOWE w PRUDNIKU WYDZIAŁ ADMINISTRACJI BUDOWLANEJ ul. Kościuszki 76 48-200 PRUDNIK
Spis treści.....	
Oświadczenie projektantów.....	
Załączniki – uprawnienia, zaświadczenia, oświadczenia:.....	
Część opisowa – architektura.....	
1. Przedmiot opracowania.....	
2. Podstawa opracowania.....	
3. Zakres opracowania.....	
4. Ogólne założenia projektowe.....	
5. Charakterystyka obiektu.....	
5.1. Wskaźniki powierzchniowo-kubaturowe obiektu:.....	
6. Opis zagospodarowania terenu .....	
7. Opis prac budowlanych.....	
7.1. Prace przygotowawcze i rozbiórkowe .....	
7.2. Roboty konserwatorskie.....	
7.3. Roboty murarskie i betoniarskie.....	
7.4. Roboty murarskie.....	
7.5. Roboty ciesielskie.....	
7.6. Roboty dekarские i ślusarskie.....	
7.7. Roboty stolarskie.....	
7.8. Roboty posadzgarskie.....	
7.9. Roboty kowalskie i ślusarskie.....	
8. Uwagi.....	
Informacja dotycząca bezpieczeństwa i ochrony zdrowia ze względu na specyfikę projektowanego obiektu budowlanego.....	

## Projekt budowlany, architektura - część rysunkowa



rys. 3	Sytuacja; skala 1:500,
rys. 3a	Elewacja północna; skala 1:100,
rys. 3b	Elewacja południowa; skala 1:100,
rys. 3c	Elewacja zachodnia; skala 1:100,
rys. 3d	Elewacja wschodnia; skala 1:100,
rys. 3e	Rzut II i III piętra; skala 1:50,
rys. 3f	Rzut tarasu i więźby dachowej; skala 1:50,
rys. 3g	Przekrój A-A; skala 1:100,

## Oświadczenie projektantów

Niżej podpisani projektanci oświadczają, że: „Projekt budowlany rewitalizacji zespołu zabytkowych budynków Muzeum Ziemi Prudnickiej w Prudniku - etap II - rewitalizacja Wieży Katowskiej” został sporządzony zgodnie z obowiązującymi przepisami oraz zasadami wiedzy technicznej. ( art.20.ust.4 ustawy z dn. 7 lipca 1994 – Prawo Budowlane, jednolity tekst Dz. U. Z 2006r. Nr 156 poz. 1118 z późniejszymi zmianami).

**STAROSTWO POWIATOWE  
w PRUDNIKU  
WYDZIAŁ ADMINISTRACJI BUDOWLANEJ  
ul. Kościuszki 76  
48-200 PRUDNIK**

### PROJEKTANCI:

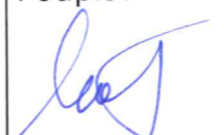architektura projektant:	dr inż. arch. Maciej Małachowicz	nr upr. 383/82/WBPP, 88/81/WBPP	Podpis: 
sprawdził:	prof. dr hab. inż. arch. Edmund Małachowicz	nr upr. 1694/58	
Instalacje elektryczne projektant:	techn. el. Eugeniusz Bąk	nr upr. 457/82/WBPP	<b>Eugeniusz Bąk</b> opr. projektant, kierownik budowy i robót w specj. instalacyjno-inżynierskiej w zakresie instalacji elektrycznych Nr upr. 457/82/WBPP
Sprawdził	mgr inż. Roman Jaworski	nr upr. 274/79/WBPP	<b>ROMAN JAWORSKI</b> mgr inż. elektryk Upr. projektowa nr 274/79 WBPP kier. bud. i robót w specj. instal.-inżynier. w zakresie instal.-elektr. Upr. nr 274/86/UW

## Spis treści

Projekt budowlany, architektura - część rysunkowa

Informacja dotycząca bezpieczeństwa i ochrony zdrowia ze względu na specyficzny charakter obiektu budowlanego

8. Uwagi

7.9. Roboty kowalskie i ślusarskie

7.8. Roboty posadzarskie

7.7. Roboty stolarskie

7.6. Roboty dekarne i ślusarskie

7.5. Roboty ciesielskie

7.4. Roboty murarskie

7.3. Roboty konserwatorskie

7.2. Roboty przygotowawcze i rozbiórkowe

7.1. Plan zagospodarowania i rozbiórkowe

7.0. Opis prac budowlanych

6. Opis zagospodarowania terenu

5.1. Wskazniki powierzchniowo-kubaturowe obiektu

5. Charakterystyka obiektu

4. Ogólne założenia projektowe

3. Zakres opracowania

2. Postawne opracowania

1. Przedmiot opracowania

Część opisowa - architektura

Tabela - uprzedzenia, oświadczenia

Oświadczenie projektantów

Spis treści

Strona tytułowa

rys. 3g Przekrój A-A; skala 1:100,

rys. 3f Kształt dachu i więźby dachowej; skala 1:50,

rys. 3e Plan II - III piętra; skala 1:50,

rys. 3d Elewacja wschodnia; skala 1:100,

rys. 3c Elewacja zachodnia; skala 1:100,

rys. 3b Elewacja południowa; skala 1:100,

rys. 3a Elewacja północna; skala 1:100,

rys. 3 Wytyczki; skala 1:500,

Nr 383/82/WBPP

STAROSTWO POWIATOWE  
w PRUDNIKU  
WYDZIAŁ ADMINISTRACJI BUDOWLANEJ  
ul. Kościuszki 76

## DECYZJA O STWIERDZENIU PRZYGOTOWANIA ZAWODOWEGO

do pełnienia samodzielnych funkcji technicznych w budownictwie

Na podstawie § 4 ust. 1 i 2, § 7 i § 13 ust. 1 pkt 1 lit.

rozporządzenia Ministra Gospodarki Terenowej i Ochrony Środowiska z dnia 20 lutego 1975 r. w sprawie samodzielnych funkcji technicznych w budownictwie (Dz.U. Nr 8, poz. 46) stwierdza się że:

Obywatel(ka) **Maciej Edmund MAŁACHOWICZ**

(imię i nazwisko)

**magister inżynier architekt**

(tytuł naukowy - zawodowy)

urodzony(a) dnia **15 maja** 19**53** r. w **Wrocławiu**

posiada przygotowanie zawodowe upoważniające do wykonywania samodzielnej funkcji

**projektanta**

(rodzaj funkcji)

w specjalności

**architektonicznej**

(rodzaj specjalności techniczno-budowlanej)

w zakresie

(zakres i rodzaj)

(specjalizacja zawodowa)

Obywatel(ka) **Maciej Edmund Małachowicz**

(imię i nazwisko)

jest upoważniony(a) do:

- do sporządzenia projektów w zakresie rozwiązań:
  - architektonicznych wszelkich obiektów budowlanych,
  - konstrukcyjno-budowlanych obiektów budowlanych w budownictwie osób fizycznych, z wyłączeniem konstrukcji fundamentów głębokich i trudniejszych konstrukcji statycznie niewyznaczalnych,
- w budownictwie osób fizycznych - do kierowania nadzorowania i kontrolowania budowy, kierowania i kontrolowania wytwarzania konstrukcyjnych elementów budowlanych oraz oceniania i badania stanu technicznego obiektów budowlanych z wyłączeniem konstrukcji fundamentów głębokich i trudniejszych konstrukcji statycznie niewyznaczalnych.

Otrzymał:  
Mgr inż. Maciej Małachowicz  
ul. Orłowskiego 11  
51-637 Wrocław

GI ARCHITEKT  
Wrocław  
11  
DYREKTOR

Dr inż. arch. Jan Turugała



za zgodność:

m. p.

Za zgodność z oryginałem:  
dr. inż. arch. Maciej Małachowicz  
(podpis i pieczęć)

**MACIEJ MAŁACHOWICZ**

mgr inż. architekt

Upr. 25000 5 401 1

Nr ewid. uprawnień 5015 WBPP

za zgodność z oryginałem:

Urząd Województwa Wrocławskiego  
i Miasta Wrocławia  
Wrocław, pl. Powstańców Warszawy 1

Wrocław, dnia 16.04.1981

STAROSTWO POWIĄTOWE  
w PRUDNIKU  
WYDZIAŁ ADMINISTRACJI BUDOWLANEJ  
ul. Kościuszki 76  
41-200 PRUDNIK

Nr 88/81/WBPP

**DECYZJA O STWIERDZENIU PRZYGOTOWANIA ZAWODOWEGO  
do pełnienia samodzielnych funkcji technicznych w budownictwie**

Na podstawie § 6 ust. 1 i 2, § 7, § 4 ust. 1. i § 13 ust. 1 pkt 1

rozporządzenia Ministra Gospodarki Terenowej i Ochrony Środowiska z dnia 20 lutego 1975 r.

w sprawie samodzielnych funkcji technicznych w budownictwie (Dz.U. Nr 8, poz. 46) stwierdza się, że:

Obywatel (ka) Maciej Edmund MALACHOWICZ

magister inżynier architekt

urodzony (a) dnia 15 maja 1953 r. w Wrocławiu

posiada przygotowanie zawodowe upoważniające do wykonywania samodzielnej funkcji

kierownika budowy i robót

w specjalności architektonicznej

w zakresie

Obywatel (ka) Maciej Edmund Malachowicz jest upoważniony (a) do:

- do kierowania, nadzorowania i kontrolowania budowy i robót, kierowania i kontrolowania wytwarzania konstrukcyjnych elementów budowlanych oraz oceniania i badania stanu technicznego:
  - wszelkich budynków,
  - budowli w budownictwie osób fizycznych oraz budowli służących do celów rekreacji, wypoczynku i sportu z wyłączeniem konstrukcji fundamentów głębokich i trudniejszych konstrukcji statycznie niewyznaczalnych,
- do sporządzania w budownictwie osób fizycznych projektów w zakresie rozwiązań architektonicznych i konstrukcyjno-budowlanych budynków i innych budowli z wyłączeniem konstrukcji fundamentów głębokich i trudniejszych konstrukcji statycznie niewyznaczalnych.

Otrzymuje:

mgr inż. arch. Maciej Malachowicz  
50-156 Wrocław  
ul. Bernadynska 5/8

GL ARCHITEKT  
Województwa Wrocławskiego  
i Miasta Wrocławia  
DIREKTOR BIURA

Dr inż. arch. Jan Torczyński

za zgodność:



Za zgodność z oryginałem:  
dr. inż. arch. Maciej Malachowicz

MACIEJ MALACHOWICZ  
mgr inż. architekt  
Upr. - 5000 9 - ust. 1  
15.13.13  
Nr ewid. uprawnień 88/81/WBPP

za zgodność z oryginałem:

STAROSTWO POWIATOWE  
w PRUDNIKU  
WYDZIAŁ ADMINISTRACJI BUDOWLANEJ  
ul. Kościuszki 76  
48-200 PRUDNIK



IZBA ARCHITEKTÓW  
RZECZYPOSPOLITEJ POLSKIEJ

Dolnośląska Okręgowa Rada Izby Architektów

**ZAŚWIADCZENIE - ORYGINAŁ**  
(wypis z listy architektów)

Dolnośląska Okręgowa Rada Izby Architektów zaświadcza, że:

**mgr inż. arch. Maciej Edmund Małachowicz**

posiadający kwalifikacje zawodowe do pełnienia samodzielnych funkcji technicznych w budownictwie w specjalności architektonicznej i w zakresie posiadanych uprawnień nr **383/82/WBPP**, jest wpisany na listę członków Dolnośląskiej Okręgowej Izby Architektów pod numerem: **DS-0452**.

Data i miejsce wygenerowania zaświadczenia: 09-03-2010 r. Wrocław.

Zaświadczenie jest ważne do dnia: **31-03-2011 r.**

Podpisano elektronicznie w systemie informatycznym Izby Architektów RP przez:  
Andrzej Poniewierka, Przewodniczący Okręgowej Rady Izby Architektów.

Nr weryfikacyjny zaświadczenia:

**DS-0452-77CE-F86E-527B-DY31**


Za zgodność z oryginałem:  
dr. inż. arch. Maciej Małachowicz

za zgodność z oryginałem:

**MACIEJ MAŁACHOWICZ**

Dane zawarte w niniejszym zaświadczeniu można sprawdzić podając nr weryfikacyjny zaświadczenia w publicznym serwisie internetowym Izby Architektów: [www.izbaarchitektow.pl](http://www.izbaarchitektow.pl) lub kontaktując się bezpośrednio z właściwą Okręgową Izbą Architektów.

Nr ewid. uprawnień 8836 / WBPP

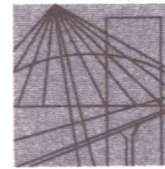

DOLNOŚLĄSKA  
OKRĘGOWA  
I Z B A  
INŻYNIERÓW  
BUDOWNICTWA

STAROSTWO POWIATOWE  
w PRUDNIKU  
WYDZIAŁ ADMINISTRACJI BUDOWLANEJ  
ul. Kościuszki 76  
48-200 PRUDNIK

Wrocław, dn. 2009-08-18

### ZAŚWIADCZENIE

Pan/Pani **Maciej Małachowicz**  
nazwisko rodowe .....  
miejsce zamieszkania **ul.Orłowskiego 11**  
**51-637 Wrocław**

jest członkiem  
Dolnośląskiej Okręgowej Izby Inżynierów Budownictwa  
**DOŚ/BO/0563/06**  
o numerze ewidencyjnym .....  
i posiada wymagane ubezpieczenie od odpowiedzialności cywilnej.

Niniejsze zaświadczenie jest ważne  
od dnia **2009-09-01** do dnia **2010-08-31**

DOLNOŚLĄSKA OKRĘGOWA  
IZBA INŻYNIERÓW BUDOWNICTWA  
.....  
dr. inż. Kazimierz Harnas  
(pieczęć i podpis Przewodniczącego Rady DOIIB)

Termin ważności niniejszego zaświadczenia można sprawdzić  
na stronie [www.piib.org.pl](http://www.piib.org.pl) w zakładce „Lista członków”

Za zgodność z oryginałem:  
**MACIEJ MAŁACHOWICZ**  
mgr inż. architekt  
Upr. 5000 5000 1  
1913 00 00 00  
Nr ewid. uprawnień 8830 /WBPP

za zgodność z oryginałem:

50-114 Wrocław ul. Odrzańska 22, tel. +48 71 337-62-30, fax +48 71 337-62-40, www.dos.piib.org.pl, e-mail: dos@piib.org.pl



Nr ewid. uprawn. 1694/58

STAROSTWO POWIATOWE  
w PRUDNIKU  
WYDZIAŁ ADMINISTRACJI BUDOWLANEJ  
ul. Kościuszki 76  
48-200 PRUDNIK

## Uprawnienia

z art. 361 prawa budowlanego

Ob. MAŁACHOWICZ Edmund

inżynier architekt

urodz. dnia 3 marca 1925 r. w Wilnie

po wykazaniu się posiadaniem kwalifikacji określonych art. 361 rozporządzenia Prez. z dnia 16 lutego 1928 r. o prawie budowlanym i zabudowaniu osiedli (Dz. U. z 1939 r. Nr. 34, poz. 216) oraz po złożeniu egzaminu przewidzianego w art. 361 lit. c.) tego rozporządzenia, **otrzymuje** na podstawie art. 367 wymienionego prawa uprawnienia do:

- 1) kierowania robotami budowlanymi, z wyjątkiem kierowania robotami konstrukcyjnymi, dotyczącymi budynków określonych w art. 358 ust. (2) powołanego rozporządzenia,
- 2) sporządzania projektów (planów) tych robót.

dm Prezes

za zgodność:

MACIEJ MAŁACHOWICZ  
inż. inż. architekt  
Upr. z 1954 r. 1.254  
1953 r.

MACIEJ MAŁACHOWICZ  
inż. inż. architekt  
Upr. z 1954 r. 1.254  
1953 r.  
Nr ewid. uprawnień /WBPP



IZBA ARCHITEKTÓW  
RZECZYPOSPOLITEJ POLSKIEJ

STAROSTWO POWIATOWE  
w PRUDNIKU  
WYDZIAŁ ADMINISTRACJI BUDOWLANEJ  
ul. Kościuszki 76  
48-200 PRUDNIK

Dolnośląska Okręgowa Rada Izby Architektów

**ZAŚWIADCZENIE - ORYGINAŁ**  
(wypis z listy architektów)

Dolnośląska Okręgowa Rada Izby Architektów zaświadcza, że:

**prof dr hab. inż. arch. Edmund Małachowicz**

posiadający kwalifikacje zawodowe do pełnienia samodzielnych funkcji technicznych w budownictwie w specjalności architektonicznej i w zakresie posiadanych uprawnień nr **1694/58**, jest wpisany na listę członków Dolnośląskiej Okręgowej Izby Architektów pod numerem: **DS-0453**.

Data i miejsce wygenerowania zaświadczenia: 09-03-2010 r. Wrocław.

Zaświadczenie jest ważne do dnia: **31-03-2011 r.**

Podpisano elektronicznie w systemie informatycznym Izby Architektów RP przez: Andrzeja Poniewierka, Przewodniczący Okręgowej Rady Izby Architektów.

Nr weryfikacyjny zaświadczenia:

**DS-0453-B27B-7D5C-1FEB-7F5B**

Dane zawarte w niniejszym zaświadczeniu można sprawdzić podając nr weryfikacyjny zaświadczenia w publicznym serwisie internetowym Izby Architektów: [www.izbaarchitektow.pl](http://www.izbaarchitektow.pl) lub kontaktując się bezpośrednio z właściwą Okręgową Izbą Architektów.

**MACIEJ MAŁACHOWICZ**  
mgr inż. arch. 11 lat  
Upr. z 9.04.2009 r. 941/09  
Nr ewid. uprawnień 8836/WBPP

Za zgodność z oryginałem:  
dr. inż. arch. Maciej Małachowicz

za zgodność z oryginałem:

Urząd Województwa Wrocławskiego  
i Miasta Wrocławia  
Wrocław, pl. Powstańców Warszawy 1

Wrocław dnia 15.12.1982

Obywatel(ka) Eugeniusz Bęk jest upoważniony(a) do:

Nr 457/82/WBPP

### DECYZJA

## O STWIERDZENIU PRZYGOTOWANIA ZAWODOWEGO

do pełnienia samodzielnych funkcji technicznych w budownictwie

Na podstawie § 2 ust. 2, pkt. 2, § 5 ust. 2, § 7 i § 13 ust. 1 pkt 4 lit. d rozporządzenia Ministra Gospodarki Terenowej i Ochrony Środowiska z dnia 20 lutego 1975 r. w sprawie samodzielnych funkcji technicznych w budownictwie (Dz.U. Nr 8, poz. 46) stwierdza się że:

Obywatel(ka) Eugeniusz B ą K. (imię i nazwisko)  
technik elektronik (tytuł naukowy - zawód)  
urodzony) dnia 3 stycznia 1950 r. w Połańcu  
poświadczył przygotowanie zawodowe upoważniające do wykonywania samodzielnej funkcji projektanta i kierownika budowy i robót  
w specjalności instalacyjno-inżynierskiej (rodzaj funkcji)  
w zakresie instalacji elektrycznych (rodzaj specjalności techniczno-budowlanej)  
(specjalizacja zawodowa)

**WYDZIAŁ ADMINISTRACJI BUDOWLANEJ**  
Wrocław, dnia 15.12.1982  
m. p. [Podpis]  
Nr ewid. sprawozdań 801/1500/82/WBPP

**STAROSTWO POWIATOWE  
w PRUDNIKU  
WYDZIAŁ ADMINISTRACJI BUDOWLANEJ  
ul. Kościuszki 76  
48-200 PRUDNIK**  
(podpis i pieczęć)




**GL. ADAMCZEK**  
Wiceburmistrz Prudnika  
IM. KOŚCIUSZKI 76  
PRUDNIK  
Dyrektor Józef Terapiński

Otrzymuje:  
Ob. Eugeniusz Bęk  
ul. Kwiska 13 m.13  
54-210 Wrocław

1. sporządzenia projektów instalacji elektrycznych o powszechnie znanych rozwiązaniach konstrukcyjnych i schematach technicznych,
2. kierowania, nadzorowania i kontrolowania budowy i robót, kierowania i kontrolowania wytworzenia elementów konstrukcyjnych, elementów instalacji oraz oceniania i badania stanu technicznego w zakresie instalacji elektrycznych o powszechnie znanych rozwiązaniach konstrukcyjnych.

za zgodność z oryginałem:

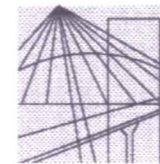

DOLNOŚLĄSKA  
OKRĘGOWA  
I Z B A  
INŻYNIERÓW  
BUDOWNICTWA

STAROSTWO POWIATOWE  
w PRUDNIKU  
WYDZIAŁ ADMINISTRACJI BUDOWLANEJ  
ul. Kościuszki 76  
48-200 PRUDNIK

Wrocław, dn. 2010-01-07

### ZAŚWIADCZENIE

Pan/Pani **Eugeniusz Bąk**  
nazwisko rodowe **Połaniec**  
miejsce zamieszkania **ul.Kwiska 13/13**  
**54-210 Wrocław**

jest członkiem  
Dolnośląskiej Okręgowej Izby Inżynierów Budownictwa  
o numerze ewidencyjnym **DOŚ/IE/3198/01**  
i posiada wymagane ubezpieczenie od odpowiedzialności cywilnej.

Niniejsze zaświadczenie jest ważne  
od dnia **2010-01-01** do dnia **2010-12-31**

DOLNOŚLĄSKA OKRĘGOWA  
IZBA INŻYNIERÓW BUDOWNICTWA  
Mgr inż. Kazimierz Haznar  
V-ce Przewodniczący Rady  
(pieczęć i podpis Przewodniczącego Rady DOIIB)

Termin ważności niniejszego zaświadczenia można sprawdzić  
na stronie [www.piiib.org.pl](http://www.piiib.org.pl) w zakładce „Lista członków”

dr. inż. arch. Maciej Malachowicz  
upr 88/81/WBPP, 933/82/WBPP

URZĄD WOJEWÓDZKI W WROCŁAWIU  
1 Miejsce, Wrocław wia  
ul. Piłsudskiego 1  
60-901 Wrocław  
/N/ 0514377  
Nr 274/79/WBPP

Wrocław, dnia 29.10.1979

**DECYZJA O STWIERDZENIU PRZYGOTOWANIA ZAWODOWEGO  
do pełnienia samodzielnych funkcji technicznych w budownictwie**

Na podstawie § 4, ust. 2 i § 7, i § 13 ust. 1 pkt 4 lit. III,  
rozporządzenia Ministra Gospodarki Terenowej i Ochrony Środowiska z dnia 20 lutego  
w sprawie samodzielnych funkcji technicznych w budownictwie (Dz.U. Nr 8, poz. 46) stwierdza

Obywatel (ka) **Roman JAWORSKI**  
(imię i nazwisko)

urodzony (a) dnia **5 czerwca 1949 r.** w **Wrocławiu**  
(tytuł naukowy - zawieszony)  
Gosia, przygotowując zawodowo upoważniając do wykonywania samodzielnej funkcji  
w sprawie: **Projektanta** (rodzaj funkcji)  
**Instalacyjno-Inżynierskiej**  
(rodzaj uprawnień technicznych)  
**Instalacji elektrycznych**

**MACIEJ MAŁACHOWICZ**  
mgr inż.  
Pracownik  
zaświadczenie  
Nr ewid. sprawozdania 0514/WBPP

(prezencja zawodowa)  
M. B. 11.11.1979, 1983-Kn-W-18 WDA Bm. 24-KI 1980 p.d.m. 718

Obywatel (ka) **Roman Jaworski**  
(imię i nazwisko) jest upoważniony (a) do:

1. do sporządzenia projektów instalacji elektrycznych,
2. w budownictwie osób fizycznych - do kierowania, nadzorowania i kontrolowania budowy, kierowania i kontrolowania wytworzenia konstrukcyjnych elementów instalacji oraz oceniania i badania stanu technicznego instalacji elektrycznych.

**GL. APOHITEKT**  
Wydział Inżynierski  
**DYREKTOR BIURA**  
Dr inż. A. Jan Tarcogulaj

**OLBRZEMIAŁA:**  
mgr inż. Roman Janorski  
ul. Rydygiera 63 m 6  
50-248 Wrocław

**STAROSTWO POWIATOWE  
w PRUDNIKU  
WYDZIAŁ ADMINISTRACJI BUDOWLANY  
ul. Kościuszki 76  
48-200 PRUDNIK**



za zgodność z oryginałem:



DOLNOŚLĄSKA  
OKRĘGOWA  
I Z B A  
INŻYNIERÓW  
BUDOWNICTWA

STAROSTWO POWIATOWE  
w PRUDNIKU  
WYDZIAŁ ADMINISTRACJI BUDOWLANY  
ul. Kościuszki 76  
48-200 PRUDNIK

Wrocław, dn. 2009-12-03

### ZAŚWIADCZENIE

Pan/Pani ..... **Roman Jaworski** .....  
nazwisko rodowe .....  
miejsce zamieszkania ..... **ul. Rydygiera 63/6** .....  
..... **50-248 Wrocław** .....

jest członkiem  
Dolnośląskiej Okręgowej Izby Inżynierów Budownictwa  
o numerze ewidencyjnym ..... **DOŚ/IE/5557/01** .....  
i posiada wymagane ubezpieczenie od odpowiedzialności cywilnej.

Niniejsze zaświadczenie jest ważne  
od dnia ..... **2010-01-01** ..... do dnia ..... **2010-12-31** .....

DOLNOŚLĄSKA OKRĘGOWA  
IZBA INŻYNIERÓW BUDOWNICTWA  
Mgr inż. Kazimierz Haznar  
Vice Przewodniczący Rady  
(pieczęć i podpis Przewodniczącego Rady DOIIB)

Termin ważności niniejszego zaświadczenia można sprawdzić  
na stronie [www.plib.org.pl](http://www.plib.org.pl) w zakładce „Lista członków”

dr. inż. arch. Maciej Malachowicz  
upr 88/81/WBPP, 000/82/WBPP

**POZWOLENIE nr 622/N/2010**

Na podstawie art. 36 ust. 1 pkt 1 i ust. 3, art. 4, art. 6 ust. 1 pkt 1 lit. c, art. 7 pkt 1, art. 89 pkt 2 i art. 91 ust. 4 pkt 4 ustawy z dnia 23 lipca 2003 r. o ochronie zabytków i opiece nad zabytkami (Dz.U. Nr 162 z 2003 r., poz. 1568 z późniejszymi zmianami), Rozporządzenia Ministra Kultury z dnia 9 czerwca 2004 r. w sprawie prowadzenia prac konserwatorskich, restauratorskich, robót budowlanych, badań konserwatorskich i architektonicznych, a także innych działań przy zabytku wpisanym do rejestru zabytków oraz badań archeologicznych i poszukiwań ukrytych lub porzuconych zabytków ruchomych (Dz.U. Nr 150 z 2004 r., poz. 1579) a także art. 104 ustawy z dnia 14 czerwca 1960 r. - Kodeks postępowania administracyjnego (Dz.U. Nr 98 z 2000 r., poz. 1071 z późn. zm.)

po rozpatrzeniu wniosku arch. Macieja Małachowicza, działającego z upoważnienia Burmistrza Prudnika, z dnia 13.04.2010 (wpływ 13.08.2010) o wydanie pozwolenia konserwatorskiego na rewitalizację zespołu zabytkowych budynków Muzeum Ziemi Prudnickiej w Prudniku przy ul. Chrobrego 5 w Prudniku, wpisanych do rejestru zabytków-jako zespół zabytkowy- mury obronne (baszty)-483/58 z 15.10.1958 oraz 867/64 z 12.05.1965 r, znajdujących się na terenie starego miasta w granicach średniowiecznego założenia ujętego w rejestrze zabytków-stare miasto (w granicach średniowiecznego założenia), nr rej.: R.178 z 10.06.1949 po ocenie danych przedstawionych we wniosku

**pozwalam**

na rewitalizację zespołu zabytkowych budynków Muzeum Ziemi Prudnickiej w Prudniku przy ul. Chrobrego 5 w Prudniku, wpisanych do rejestru zabytków-jako zespół zabytkowy- mury obronne (baszty)-483/58 z 15.10.1958 oraz 867/64 z 12.05.1965 r

według dokumentacji „Projekt budowlany rewitalizacji zespołu zabytkowych budynków Muzeum Ziemi Prudnickiej w Prudniku ul. Chrobrego 5”, opracowanej przez Autorską Pracownię arch. Macieja Małachowicza, ul. Orłowskiego 11, 51-637 Wrocław, uzgodnionej w dniu 30.08.2010 pismem nr ZN-ZW-5600/693/10 stanowiącej załącznik do niniejszego pozwolenia konserwatorskiego.

Wykonawca zostanie wybrany w drodze przetargu.

Nadzór nad pracami będzie prowadził dr inż. arch. Maciej Małachowicz


Termin rozpoczęcia robót: październik 2010 roku  
Termin zakończenia robót: grudzień 2012 roku

**Uzasadnienie**

Na podstawie art. 107 § 4 kpa odstępuje się od uzasadnienia niniejszej decyzji.

Od decyzji niniejszej przysługuje stronom odwołanie do Ministra Kultury i Dziedzictwa Narodowego za moim pośrednictwem, w terminie 14 dni od daty jej doręczenia (art. 127 § 1 i 2 oraz art. 129 § 1 i 2 k.p.a.).

Pozwolenie może być cofnięte lub zmienione w drodze decyzji, jeżeli w trakcie wykonywania prac lub innych działań określonych w pozwoleniu wystąpią nowe fakty i okoliczności mogące wpłynąć na zmianę koncepcji projektowej lub doprowadzić do uszkodzenia lub zniszczenia zabytku.

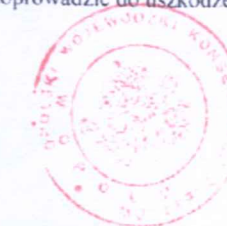

OPOLSKI WOJEWÓDZKI  
KONSERWATOR ZABYTKÓW

*mgr Iwona Solisz*

Za zgodność z oryginałem:  
dr. inż. arch. Maciej Małachowicz

Pouczenie:

Wnioskodawca (inwestor) i prowadzący prace (kierujący robotami, wykonawca) zobowiązani są do przestrzegania zasad i warunków prowadzenia prac (robót, badań lub innych działań), wynikających z ustawy o ochronie zabytków i opiece nad zabytkami, w szczególności:

- 1) Uzyskanie pozwolenia wojewódzkiego konserwatora zabytków na podjęcie robót budowlanych przy zabytku wpisanym do rejestru nie zwalnia z obowiązku uzyskania pozwolenia na budowę albo zgłoszenia, w przypadkach określonych przepisami Prawa budowlanego.
- 2) Wojewódzki konserwator zabytków wstrzymuje (na mocy decyzji) wykonywane bez jego pozwolenia lub w sposób odbiegający od zakresu i warunków określonych w pozwoleniu prace (roboty, badania lub inne działania) przy zabytku wpisanym do rejestru lub w jego otoczeniu, a następnie wydaje decyzję:
  - a) nakazującą przywrócenie zabytku do poprzedniego stanu lub uporządkowanie terenu, z określeniem terminu wykonania tych czynności, albo
  - b) zobowiązującą do uzyskania pozwolenia wojewódzkiego konserwatora zabytków na prowadzenie wstrzymanych prac (robót, badań lub innych działań) przy zabytku, albo
  - c) nakładającą obowiązek podjęcia określonych czynności w celu doprowadzenia wykonywanych prac (robót, badań lub innych działań) przy zabytku do zgodności z zakresem i warunkami określonymi w pozwoleniu, wskazując termin wykonania tych czynności.

W przypadku nieuzyskania pozwolenia, o którym mowa pod lit. b, albo niewykonania obowiązku określonego pod lit. c, wojewódzki konserwator zabytków wydaje decyzję nakazującą przywrócenie zabytku do poprzedniego stanu lub uporządkowanie terenu, z określeniem terminu wykonania tych czynności.

Po wykonaniu obowiązku, o którym mowa pod lit. c, wojewódzki konserwator zabytków wydaje pozwolenie na wznowienie wstrzymanych prac (robót, badań lub innych działań) przy zabytku.

- 3) W przypadku, gdy bez wymaganego pozwolenia wojewódzkiego konserwatora zabytków lub w sposób odbiegający od zakresu i warunków określonych w pozwoleniu wykonano przy zabytku wpisanym do rejestru prace (roboty, badania lub inne działania), wojewódzki konserwator zabytków wydaje decyzję:

- a) nakazującą przywrócenie zabytku do poprzedniego stanu lub uporządkowanie terenu, określając termin wykonania tych czynności, albo
  - b) zobowiązującą do doprowadzenia zabytku do jak najlepszego stanu we wskazanym sposobie i w określonym terminie.
- 4) Osoba, która dopuściła się naruszenia przepisów o zabytkach lub naruszyła zakres i warunki określone w pozwoleniu, jest obowiązana na swój koszt wykonać czynności nakazane w decyzji, o której mowa w punkcie 2 lit. a i c oraz w punkcie 3.
  - 5) Osoba, która bez pozwolenia albo wbrew warunkom pozwolenia prowadzi prace konserwatorskie, restauratorskie, roboty budowlane, badania konserwatorskie lub architektoniczne przy zabytku wpisanym do rejestru lub roboty budowlane w jego otoczeniu, podlega karze grzywny.

Otrzymują do wykonania (za zwrotnym potwierdzeniem odbioru)


- 1) Autorska Pracownia arch. Macieja Małachowicza, ul. Orłowskiego 11, 51-637 Wrocław
- 2) Burmistrz Prudnika

Do wiadomości:

- 3) Starostwo Powiatowe w Prudniku
- 4) a/a

Za zgodność z oryginałem:  
dr. inż. arch. Maciej Małachowicz



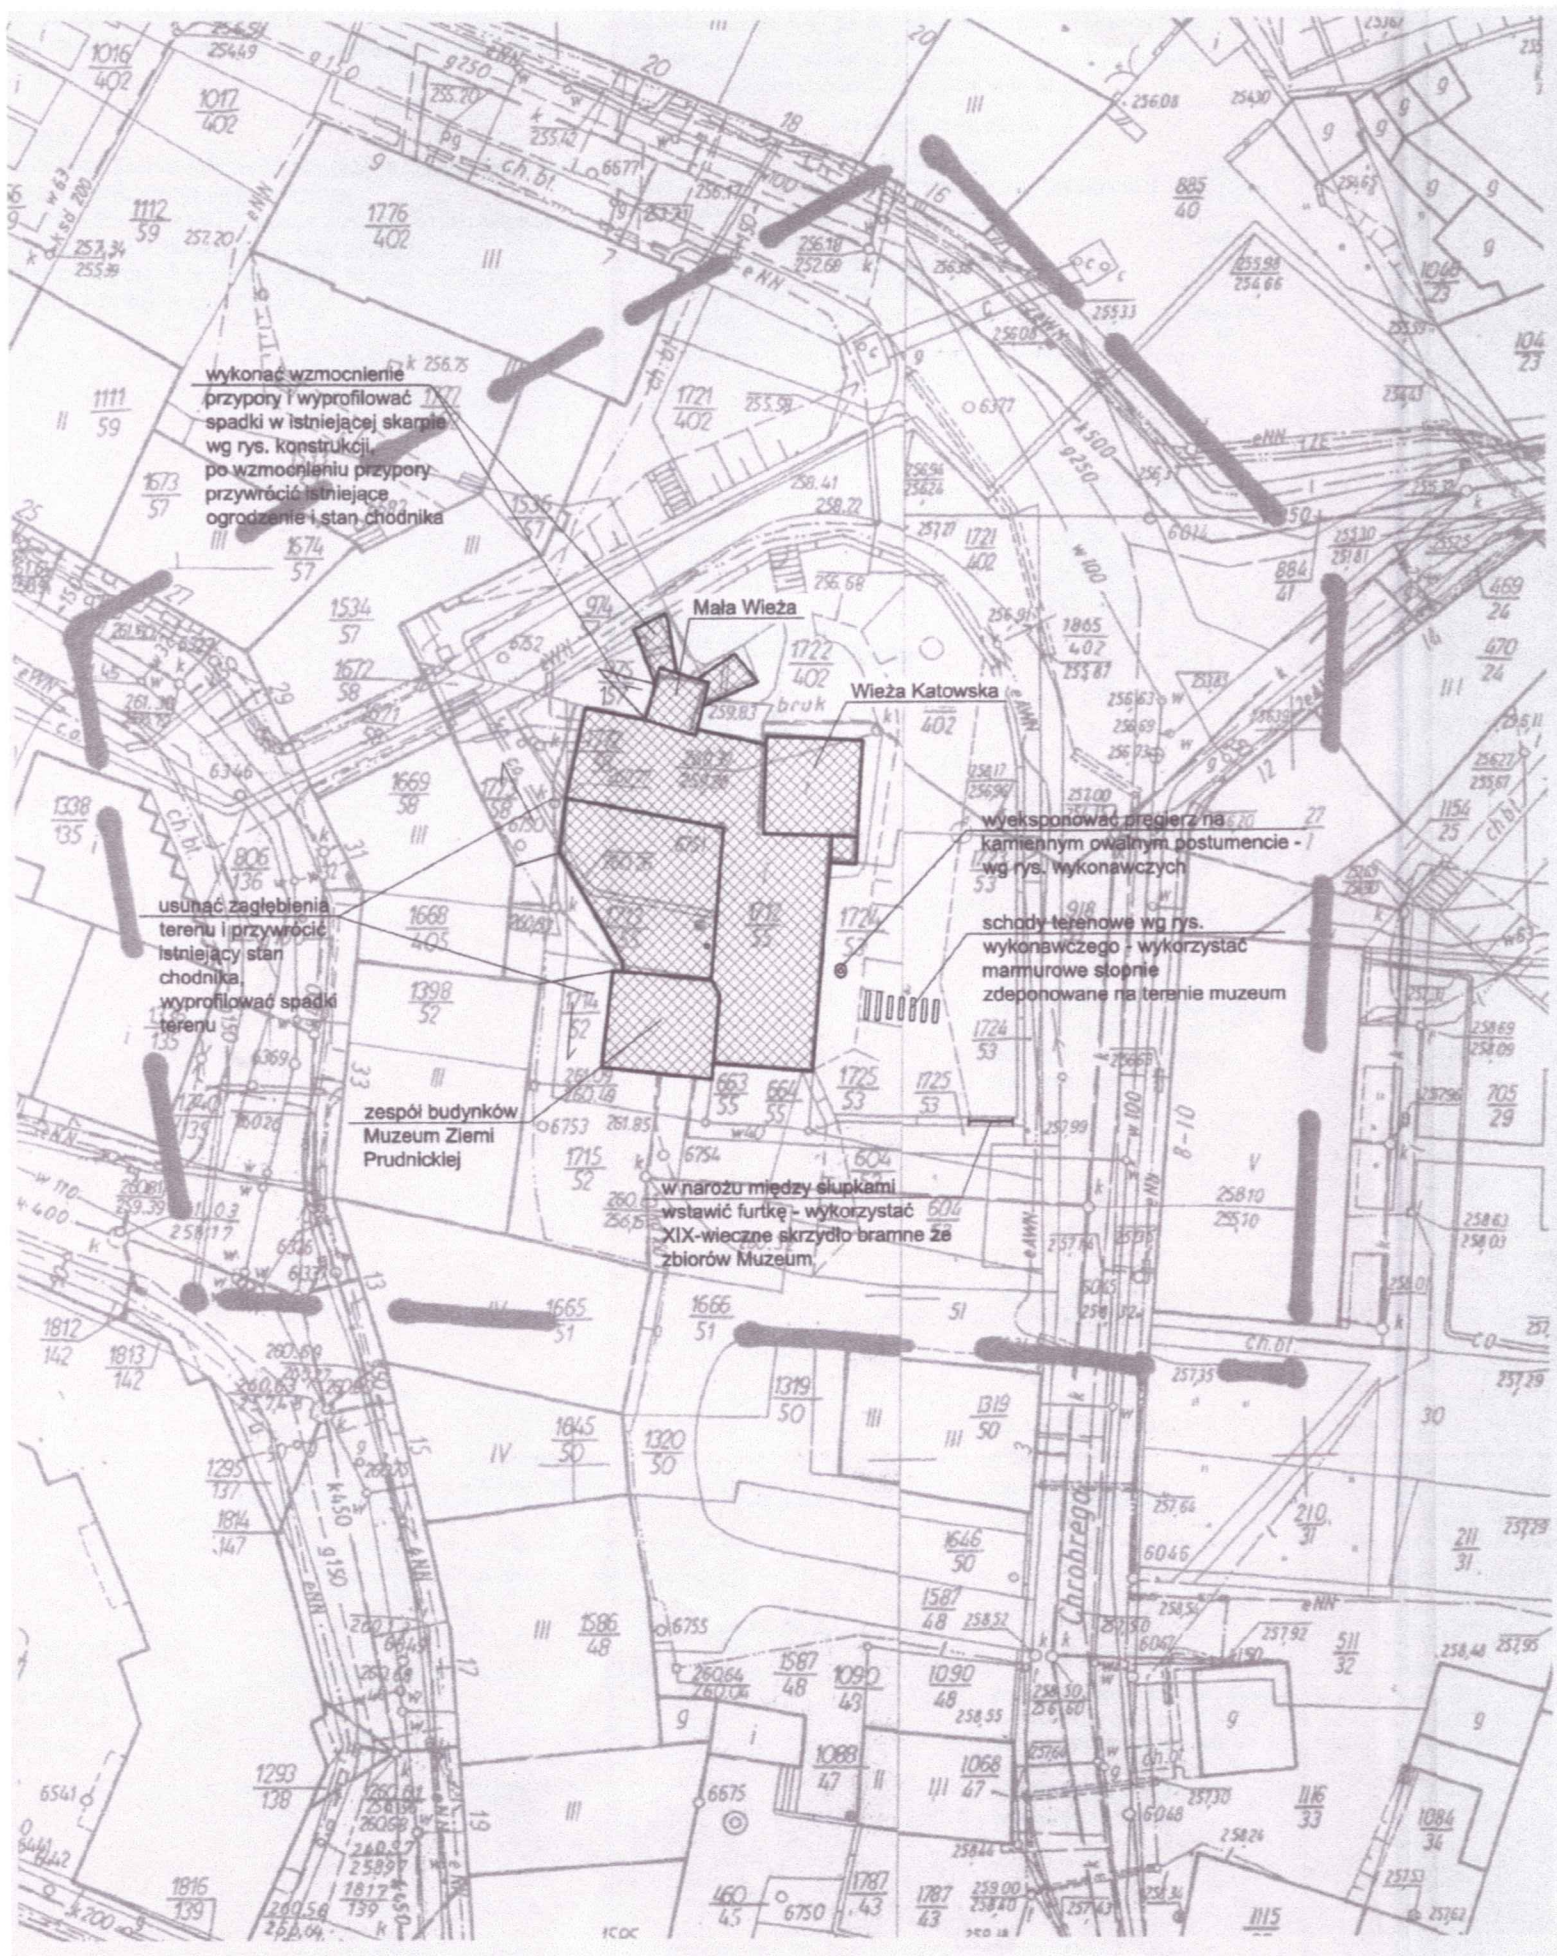

an zagospodarowania terenu skala 1:500  
 0 25 50m

**MAPA DO CELÓW PROJEKTOWYCH**  
**SKALA 1:500**

Województwo : opolskie  
 Powiat : Prudnik  
 Gmina : Prudnik  
 Obręb: Prudnik  
 Nr zlec.: 45/10  
 Nr zgł: 2001/2010  
 Sekcja: 483.221.1542  
 483.222.1131  
 Działka: 1722/402 i inne  
 Mapa : 10

Wykonat :  
 mgr inż. Andrzej Malinowski  
 geodeta i projektant adres 1,2,5  
 Świdnica 56-118360

Prudnik: 21.06.2010

- Legenda**
- zespół budynków Muzeum Ziemi Prudnickiej
  - granica opracowania

- UWAGA:**
- prace przy poszczególnych elementach opracowania wykonać zgodnie z dokumentacją projektową,
  - w przypadku elementów niewyszczególnionych odpowiednie decyzje podjąć w trybie nadzoru autorskiego,
  - wszelkie odstępstwa od projektu i zmiany technologiczne należy uzgodnić z autorem opracowania,

Autorska Pracownia arch. Macieja Małachowicza ul. Orłowskiego 11, 51-637 Wrocław, tel. (071) 345 26 54	
Projekt budowlany rewitalizacji zespołu zabytkowych budynków Muzeum Ziemi Prudnickiej w Prudniku	
<b>Plan zagospodarowania terenu</b>	
adres: 48-200 Prudnik, ul. B.Chrobrego 5 Inwestor: Gmina Prudnik, 48-200 Prudnik, ul. Kościuszki 3 autor: dr inż. arch. Maciej Małachowicz nr upr 88/81/WBPP mgr inż. arch. Anna Małachowicz mgr inż. arch. Iwona Misek	data VIII 2010
sprawdzający: prof. dr hab. inż. arch. Edmund Małachowicz nr upr 1694/58	skala 1:500 rysunek 1

**STAROSTWO POWIATOWE  
 w PRUDNIKU  
 WYDZIAŁ ADMINISTRACJI BUDOWLANEJ  
 ul. Kościuszki 76  
 48-200 PRUDNIK**

Wojewódzki Urząd  
 Ochrony Zabytków w Opolu  
 projekt jako spełniający wymogi ochrony dóbr kultury  
 opinuje ..... **BEZ UWAG**  
 uzgodnienie /opinia, zezwolenie/ nr **5600/693/1**  
 Opole, dnia **30.08.2010**  
 \* niepotrzebne skreślić

**OPOLSKI WOJEWÓDZKI  
 KONSERWATOR ZABYTKÓW**


mgr Iwona Solisz

Starostwo Powiatowe w Prudniku  
 POWIATOWY OŚRODEK DOKUMENTACJI  
 GEODEZYJNEJ I KARTOGRAFICZNEJ  
 48-200 Prudnik, ul. Parkowa 10  
 Tel. 434-30-48

Starosta Prudnicki  
 Przewodniczący Zarządu Powiatu w Prudniku  
 mgr inż. Andrzej Malinowski  
 21.06.2010  
 z up. STAROSTY  
 2010-06-21  
 Stanisław Łojka  
 INSPEKTOR

Za zgodność z oryginałem:  
 dr inż. arch. Maciej Małachowicz

Elewacja wschodnia skala 1:100

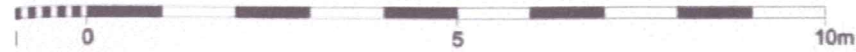

**UWAGA:**

- prace przy poszczególnych elementach opracowania wykonać zgodnie z dokumentacją projektową,
- w przypadku elementów niewyszczególnionych odpowiednie decyzje podjąć w trybie nadzoru autorskiego,
- wszelkie odstępstwa od projektu i zmiany technologiczne należy uzgodnić z autorem opracowania,

Autorska Pracownia arch. Macieja Małachowicza ul. Orłowskiego 11, 51-637 Wrocław, tel. (071) 345 28 54	
Projekt budowlany rewitalizacji zespołu zabytkowych budynków Muzeum Ziemi Prudnickiej w Prudniku	
<b>Elewacja wschodnia</b>	
adres: 48-200 Prudnik, ul. B.Chrobrego 5 Inwestor: Gmina Prudnik, 48-200 Prudnik, ul. Kościuszki 3	data VIII 2010
autor: dr inż. arch. Maciej Małachowicz nr upr 88/81/WBPP mgr inż. arch. Anna Małachowicz mgr inż. arch. Iwona Misek	skala 1:100
sprawdzający: prof. dr hab. inż. arch. Edmund Małachowicz nr upr 1694/58	rysunek 4c

Wojewódzki Urząd  
Ochrony Zabytków w Opolu

projekt jako spełniający wymogi ochrony dóbr kultury  
opinia: **BEZ UWAG**  
uzgodnienie: **5600/693/10**  
Opole, dnia **30.08.2010**

Za zgodność z oryginałem:  
dr inż. arch. Maciej Małachowicz

OPOLSKI WOJEWÓDZKI  
KONSERWATOR ZABYTKÓW  
mgr Iwona Sołtys

zwieńczenie wieży wg  
rysunków etapu II

+15,98

+15,80

pokrycie dachu do wymiany,  
dachówka karpiówka w koronkę

+13,58

silnie uszkodzoną część Małej  
Wieży częściowo wymienić i  
uzupełnić kitami ceglanyimi,  
uzupełnić spoiny

STAROSTWO POWIATOWE  
w PRUDNIKU  
WYDZIAŁ ADMINISTRACJI BUDOWLANEJ  
ul. Kościuszki 76  
48-200 PRUDNIK

w otwory maczulcowe wstawić  
klocki drewniane

lico ceglane oczyścić i  
zakonserwować

okienko strzelnicze do  
odsłonięcia

zarys przekroju muru pozostawić  
w postaci strzępi, oczyścić ze  
szpałdowania i uzupełnić;  
ostateczny kształt przekroju  
ustalić po odsłonięciu  
oryginalnych relikwów

lico ceglane oczyścić i  
zakonserwować,  
zachować autentyczne spoiny

mur otyłkować

przy konserwacji lica zachować  
warstwy wyrównawcze,  
ewentualnie podkreślić te  
warstwy jeśli są niewidoczne

odtworzyć w elewacji  
zarys blankowania, lico  
kamienne z warstwą wyrównawczą  
jak w partii autentycznej

pulpitowy dach pokryć dachówką  
karpiówką

olna część przypory do  
rzemurowania,  
olna partie przypory  
omalować farbą  
ntygraftową

+5,26

+4,46

143 138 133 138 133 138 133 138 133 138

80 80


-1,20

odsłonić okienko cell i wykonać nową  
stolarkę okna

wyeksponować przegierz na kamiennym owalnym  
postumencie - wykonać wg rys. wykonawczych

lico kamienne zakonserwować,  
należy zachować resztki  
nierównego tynku

-0,25

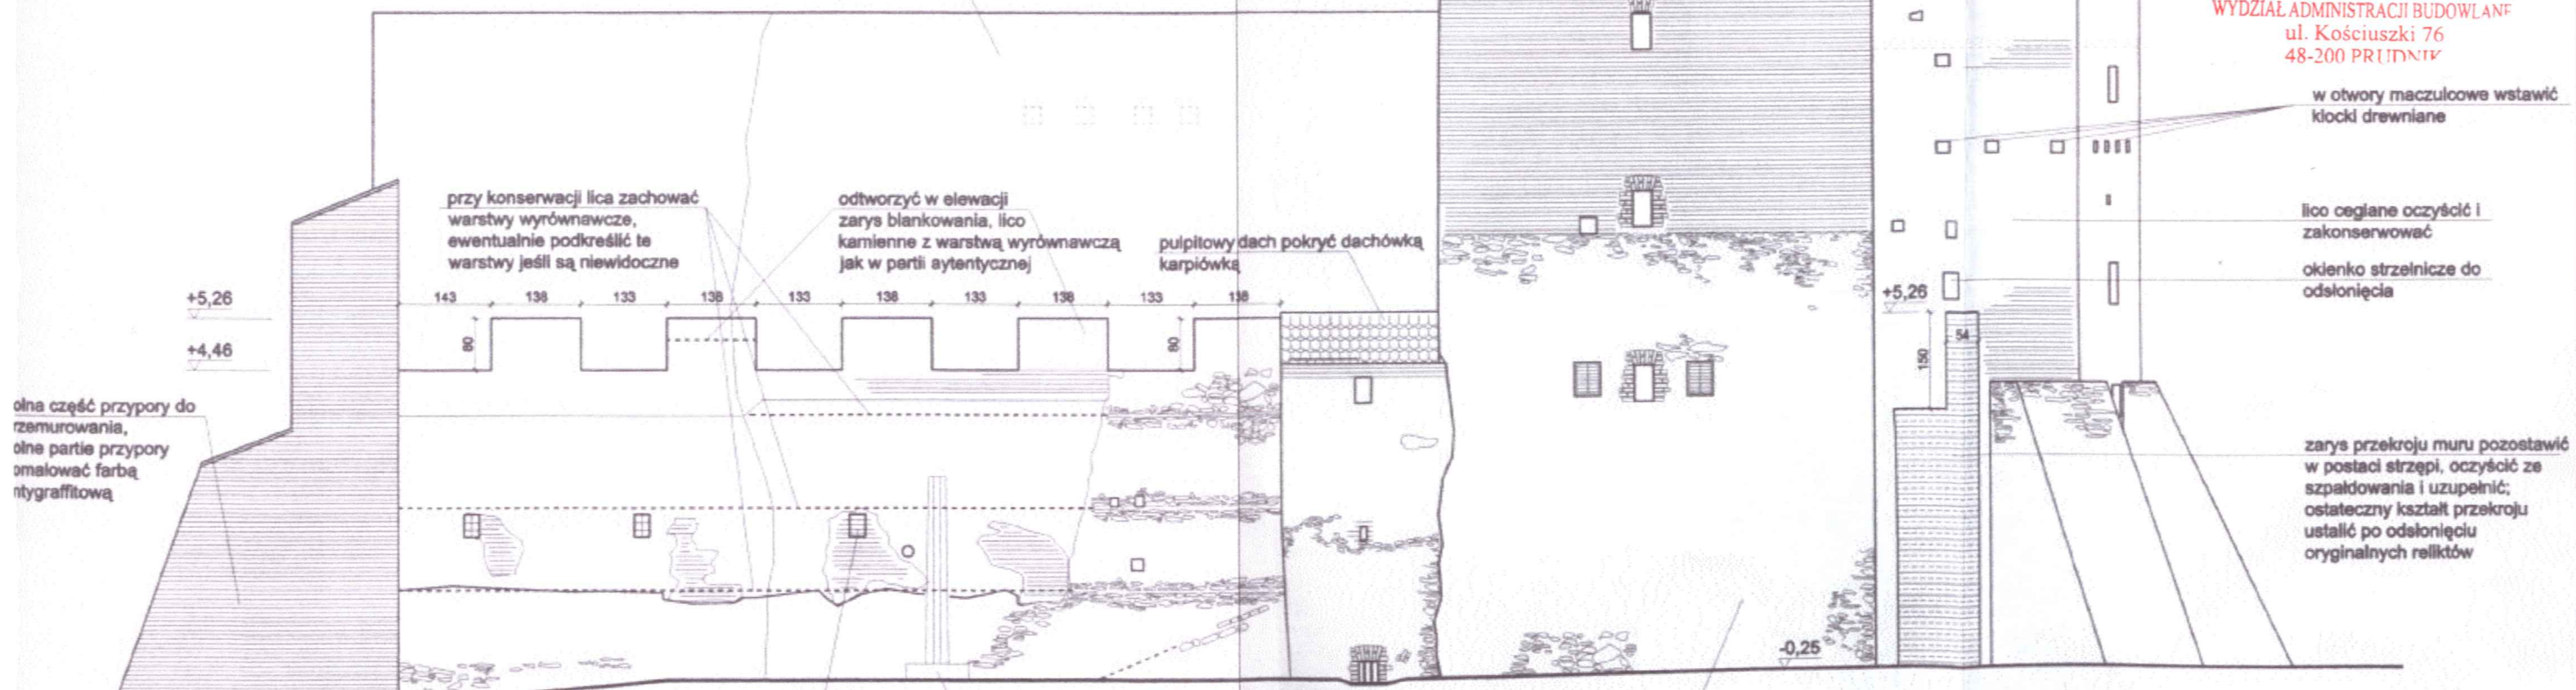

## Część opisowa – architektura

STAROSTWO POWIATOWE  
w PRUDNIKU  
WYDZIAŁ ADMINISTRACJI BUDOWLANEJ  
ul. Kościuszki 76  
48-200 PRUDNIK

### 1. Przedmiot opracowania

Przedmiotem niniejszego opracowania jest Projekt budowlany rewitalizacji zespołu zabytkowych budynków Muzeum Ziemi Prudnickiej przy ulicy B. Chrobrego 5 w Prudniku – etap II – rewitalizacja Wieży Katowskiej. Obiekty obejmują działki nr: nr dz. 974/57, 975/57, 980/55, 1712/55, 1713/55, 1714/52, 1721/402, 1722/402, 1724/53, 1772/58, 1865/402; AM 10, obręb Prudnik.

Obiekty te znajdują się na terenie starego miasta w granicach średniowiecznego założenia ujętego w rejestrze zabytków pod poz. 14/49 (decyzja z dnia 10.06.1949 r.).

### 2. Podstawa opracowania

Podstawą opracowania jest umowa z dnia 11.06.2010 r. zawarta pomiędzy zleceniodawcą: Gminą Prudnik, ul. Kościuszki 3, 48-200 Prudnik,

a: Autorską Pracownią arch. Macieja Małachowicza, ul. Orłowskiego 11, 51-637 Wrocław.

Koncepcja rewitalizacji zespołu zabytkowych budynków uzgodniona z Inwestorem.

W trakcie prac projektowych wykorzystano:

- Zbigniew Pająk, Ekspertyza techniczna zespołu zabytkowych budynków Muzeum Ziemi Prudnickiej w Prudniku, listopad 2009
- Maciej Małachowicz, Krystyna Kret, Ekspertyza zespołu zabytkowych Budynków Muzeum Ziemi prudnickiej w Prudniku, październik – listopad 2009
- materiały archiwalne, udostępnione przez p. Urszulę Rzepielę, w tym fragmenty projektu rozbudowy z 2001 r. autorstwa mgr inż. arch. Krystyny Piecuch.

### 3. Zakres opracowania

Zakres opracowania obejmuje:

- etap II – rewitalizacja Wieży Katowskiej

- rewitalizacja elewacji, nadbudowa zwieńczenia, nowy hełm ostrosłupowy
- wprowadzenie wyjścia na poziom zwieńczenia (nowe schody kręcone)

STAROSTWO POWIATOWE  
w PRUDNIKU  
WYDZIAŁ ADMINISTRACJI BUDOWLANEJ  
ul. Kościuszki 76  
48-200 PRUDNIK

#### 4. Ogólne założenia projektowe

Założeniem projektu jest :

- Konserwacja ścian zewnętrznych Wieży Katowskiej
- Korekta zwieńczenia.
- Wykonanie nowego, ostrosłupowego hełmu.

#### 5. Charakterystyka obiektu

Przedmiotem opracowania jest zespół budynków Muzeum Ziemi Prudnickiej, składający się z dwu baszt dawnego obwodu obronnego miasta, dawnego arsenału i więzienia.

Zespół budynków został przebudowany w XX w – pomiędzy skrzydłami wykonano m. in. zadaszenie dziedzińca.

Istniejąca funkcja – muzeum (funkcja wystawiennicza, magazynowa i pom. towarzyszące) nie ulega zmianie. Wnętrze skrzydła wschodniego (arsenał, więzienie), skrzydła północnego (więzienie), latryny więziennej, współczesnej dobudowy i dziedzińca zostały wyłączone z opracowania.

Skrzydło wschodnie posiada 3 kondygnacje użytkowe i poddasze, skrzydło południowe (nowe) posiada w części zachodniej 3 kondygnacje i poddasze (w tym 1 kondygnację podziemną), wyższa część zachodnia posiada 3 kondygnacje nadziemne.

Wieża Katowska posiada 5 kondygnacji, Mała Wieża- 4. Powyżej znajdują się poddasza nieużytkowe.

Od zachodu dziedziniec został zamknięty murem. Wykonano pod dziedzińcem podpiwniczenie oraz dach (wg proj. rozbudowy z 2001 r. autorstwa mgr inż. arch. Krystyny Piecuch).

## 5.1. Wskaźniki powierzchniowo-kubaturowe obiektu:

- powierzchnia zabudowy	284,60 m <sup>2</sup>
- całkowita powierzchnia użytkowa (netto)	~654,5 m <sup>2</sup>
- kubatura obiektu	~3580,6 m <sup>3</sup> ,
- wysokość budynku:	
- do góry stropu nad ostatnią kondygnacją użytkową budynku więzienia	9 m
- do góry stropu nad ostatnią kondygnacją użytkową Małej Wieży	13 m
- do góry stropu nad ostatnią kondygnacją użytkową Wieży Katowskiej	14,1 m
- pełna wysokość budynku (do wierzchołka konstrukcji hełmu po przebudowie)	23,9m
- szerokość elewacji frontowej (północnej)	19,70m
- długość budynku	23,30m

STAROSTWO POWIATOWE  
w PRUDNIKU  
WYDZIAŁ ADMINISTRACJI BUDOWLANEJ  
ul. Kościuszki 76  
48-200 PRUDNIK

### Wyposażenie obiektu w instalacje techniczne :

- instalacja wodociągowa,
- instalacja kanalizacyjna,
- instalacja gazowa,
- instalacja elektryczna.

## 6. Opis zagospodarowania terenu

W ramach etapu II nie przewiduje się zmian w istniejącym zagospodarowaniu terenu.

## 5.1. Wskaźniki powierzchniowo-kubaturowe obiektu:

384,60 m <sup>2</sup>	- powierzchnia zabudowy
654,2 m <sup>2</sup>	- całkowita powierzchnia użytkowa (netto)
3280,6 m <sup>3</sup>	- kubatura obiektu
	- wysokość budynku
	- powierzchnia podłogi
	- powierzchnia dachu
	- powierzchnia ścian zewnętrznych
	- powierzchnia ścian wewnętrznych
	- powierzchnia okien
	- powierzchnia drzwi
	- powierzchnia balkonów
	- powierzchnia tarasów
	- powierzchnia schodów
	- powierzchnia klatki schodowej
	- powierzchnia windy
	- powierzchnia garaży
	- powierzchnia podziemia
	- powierzchnia fundamentów
	- powierzchnia murów fundamentowych
	- powierzchnia ścian fundamentowych
	- powierzchnia posadzi
	- powierzchnia nawierzchni
	- powierzchnia chodników
	- powierzchnia placów
	- powierzchnia terenów zielonych
	- powierzchnia terenów wodnych
	- powierzchnia terenów innych

## 6. Opis zagospodarowania terenu

W ramach etapu II nie przewiduje się zmian w istniejącym zagospodarowaniu terenu.

## 7. Opis prac budowlanych

### 7.1. Prace przygotowawcze i rozbiórkowe

Umyć i oczyścić ceglane lico ścian zewnętrznych.

Rozebrać istniejące zadaszenie i więźbę dachową.

Zdjąć 3 warstwy XX – wiecznej cegły maszynowej (zachować oryginalną podstawę krenelaża!)

### 7.2. Roboty konserwatorskie

Ceglane i kamienne lico oczyścić i zakonserwować. Przy konserwacji lica kamiennego należy zachować warstwy wyrównawcze, ewentualnie podkreślić te warstwy jeśli nie są widoczne (rys. nr 4c).

### 7.3. Roboty murarskie i betoniarskie

- Na koronie muru wykonać płytę żelbetonową (wg rys. 3g). Wyprofilować miejsce osadzenia murłaty (obniżenie na zewnątrz).

### 7.4. Roboty murarskie

- Nadmurować krenelaż z cegły o wymiarach gotyckich na zaprawie cementowo – wapiennej

### 7.5. Roboty ciesielskie

- Wykonać konstrukcję hełmu wieżowego (zestawienie warstw wg rys. wykonawczych).

### 7.6. Roboty dekarskie i ślusarskie

- Wykonać pokrycie hełmu wieżowego z dachówki karpiówki oraz opierzenia tarasu (wg rys. wyk.)

- Zamontować rynny i rury spustowe.

- Na szczycie hełmu osadzić chorągiewkę (wg rys. wyk.)

STAROSTWO POWIATOWE  
w PRUDNIKU  
BIURO ADMINISTRACJI BUDOWLANEJ  
ul. Kościuszki 76  
48-200 PRUDNIK

### 7.7. Roboty stolarskie

- Wykonać kręta klatkę schodową wg rys. wyk.
- Wykonać wewnętrzne schody drabiniaste wg rys. wyk.
- Wykonać drzwi zewnętrzne, indywidualne wg rys. wyk.

STAROSTWO POWIATOWE  
w PRUDNIKU  
WYDZIAŁ ADMINISTRACJI BUDOWLANEJ  
ul. Kosciuszki 76  
48-200 PRUDNIK

### 7.8. Roboty posadzkarskie

- Wykonać posadzkę tarasu wraz z odwodnieniem (rywna z kształtek ceramicznych w nawierzchni tarasu)

### 7.9. Roboty kowalskie i ślusarskie

- Wykonać indywidualne okucia drzwi, haki i zawiasy (wg rys. wyk).

### 8. Uwagi

- prace przy poszczególnych elementach opracowania wykonać zgodnie z dokumentacją projektową,
- prace instalacyjne wykonać wg projektu instalacji,
- w przypadku elementów niewyszczególnionych odpowiednie decyzje podjąć w trybie nadzoru autorskiego,
- wszelkie odstępstwa od projektu i zmiany technologiczne należy uzgodnić z autorem opracowania,
- przed pomalowaniem elewacji, założeniem tynków barwionych w masie, próbki kolorystyczne oraz fakturalne należy uzgodnić w trybie nadzoru autorskiego,
- podczas prac budowlanych istnieje możliwość odkrycia elementów niezainwentaryzowanych, odpowiednie działania należy ustalić z projektantem,
- elementy detalu architektonicznego oraz szczegółowe rozwiązania techniczne wykonać wg projektów wykonawczych architektury oraz poszczególnych branż

### 7.7. Roboty stolarskie

- Wykonać kłębki kłębki schodów wg rys. wyk.
- Wykonać worki i inne schody drewniane wg rys. wyk.
- Wykonać drzwi zewnętrzne, wewnętrzne, indywidualne wg rys. wyk.

### 7.8. Roboty posadzarskie

- Wykonać posadzkę tarasu wraz z odwodnieniem (typu z kształtek cementowych w kształt tarasu)

### 7.9. Roboty kowalskie i ślusarskie

- Wykonać indywidualne okucia drzwi, haki i zawiasy (wg rys. wyk.)

## 8. Uwagi

- prace przy poszczególnych elementach opracowania wykonania zgodne z dokumentacją projektową,
- prace instalacyjne wykonane wg projektu instalacji,
- w przypadku elementów niewyszczególnionych odpowiednio należy podjąć w tym zakresie działania autorskiego,
- wszelkie odstępstwa od projektu i zmiany technologiczne należy uzgodnić z autorem opracowania,
- przed przeliczeniem kosztów, założeniem typów materiałów w miejscu realizacji należy uzyskać i zaopiniować odpowiednie warunki odbioru autorskiego,
- podczas prac budowlanych istnieją możliwość odkrycia elementów nieprzewidywanych, ich odpowiednie działania należy ustalić z projektantem,
- elementy, tafle architektoniczne oraz szczegółowo rozwiązane fałdy należy wykonać wg projektów wykonawczych architektury oraz następujących planów

- istotne odstępstwa od zatwierdzonego projektu budowlanego lub innych warunków pozwolenia na budowę są dopuszczalne jedynie po uzyskaniu decyzji o zmianie pozwolenia na budowę (art. 36a ustawa z dn. 17 VII 1994r. Prawo Budowlane z późniejszymi zmianami)

STAROSTWO POWIATOWE  
w PRUDNIKU  
WYDZIAŁ ADMINISTRACJI BUDOWLANEJ  
ul. Kościuszki 76  
48-200 PRUDNIK

opracował:  
dr inż. arch. Maciej Małachowicz  
nr. upr. 383/82/WBPP, 88/81/WBPP



## Informacja dotycząca bezpieczeństwa i ochrony zdrowia ze względu na specyfikę projektowanego obiektu budowlanego.

STAROSTWO POWIATOWE  
w PRUDNIKU  
WYDZIAŁ ADMINISTRACJI BUDOWLANEJ  
ul. Kościuszki 76  
46-100 Prudnik

Wszystkie roboty budowlane – montażowe i odbiór robót należy wykonać zgodnie z „Warunkami technicznymi wykonania i odbioru robót budowlano-montażowych” wydanych przez Ministerstwo Gospodarki Przestrzennej i Budownictwa, a opracowanych przez Instytut Techniki Budowlanej.

Przy wykonywaniu robót budowlanych należy stosować wyroby budowlane dopuszczone do obrotu i powszechnego użytku, posiadające właściwe atesty.

Przed rozpoczęciem prac budowlanych szczegółowo zapoznać się z warunkami pozwolenia na budowę, dokumentacją techniczną, projektową, z uzgodnieniami, pozwoleniami, opiniami itp. zawartymi w części formalno – prawnej.

Określić miejsca składowania materiałów budowlanych i miejsca zwaltek.

Zabezpieczyć budowę przed opadami atmosferycznymi, uwzględniając porę roku i czas trwania prac.

Przy wykonywaniu prac na wysokościach należy stosować się do przepisów BHP dla prac na wysokościach.

W razie potrzeby kontaktować się z projektantem wyszczególnionym w decyzji pozwolenia na budowę.


Przy odbiorze poszczególnych etapów prac budowlanych stosować się do warunków bezpieczeństwa, BHP i p. POŻ.

### AKTUALNY STAN PRAWNY – PRAWO BUDOWLANE

-z dnia 7 lipca 1994r (Dz. U. Nr 89, poz. 414). tj. Dz.U. z 2006 r. Nr 156, poz. 1118, Nr 170, poz. 1217, z 2007 r. Nr 88, poz. 587, Nr 99, poz. 665, Nr 191, poz. 1373, Nr 247, poz. 1844, z 2008 r. Nr 123, poz. 803, Nr 145, poz. 914, Nr 199, poz. 1227, Nr 206, poz. 1287, Nr 210, poz. 1321.

opracował:

dr inż. arch. Maciej Małachowicz  
nr. upr. 383/82/WBPP, 88/81/WBPP

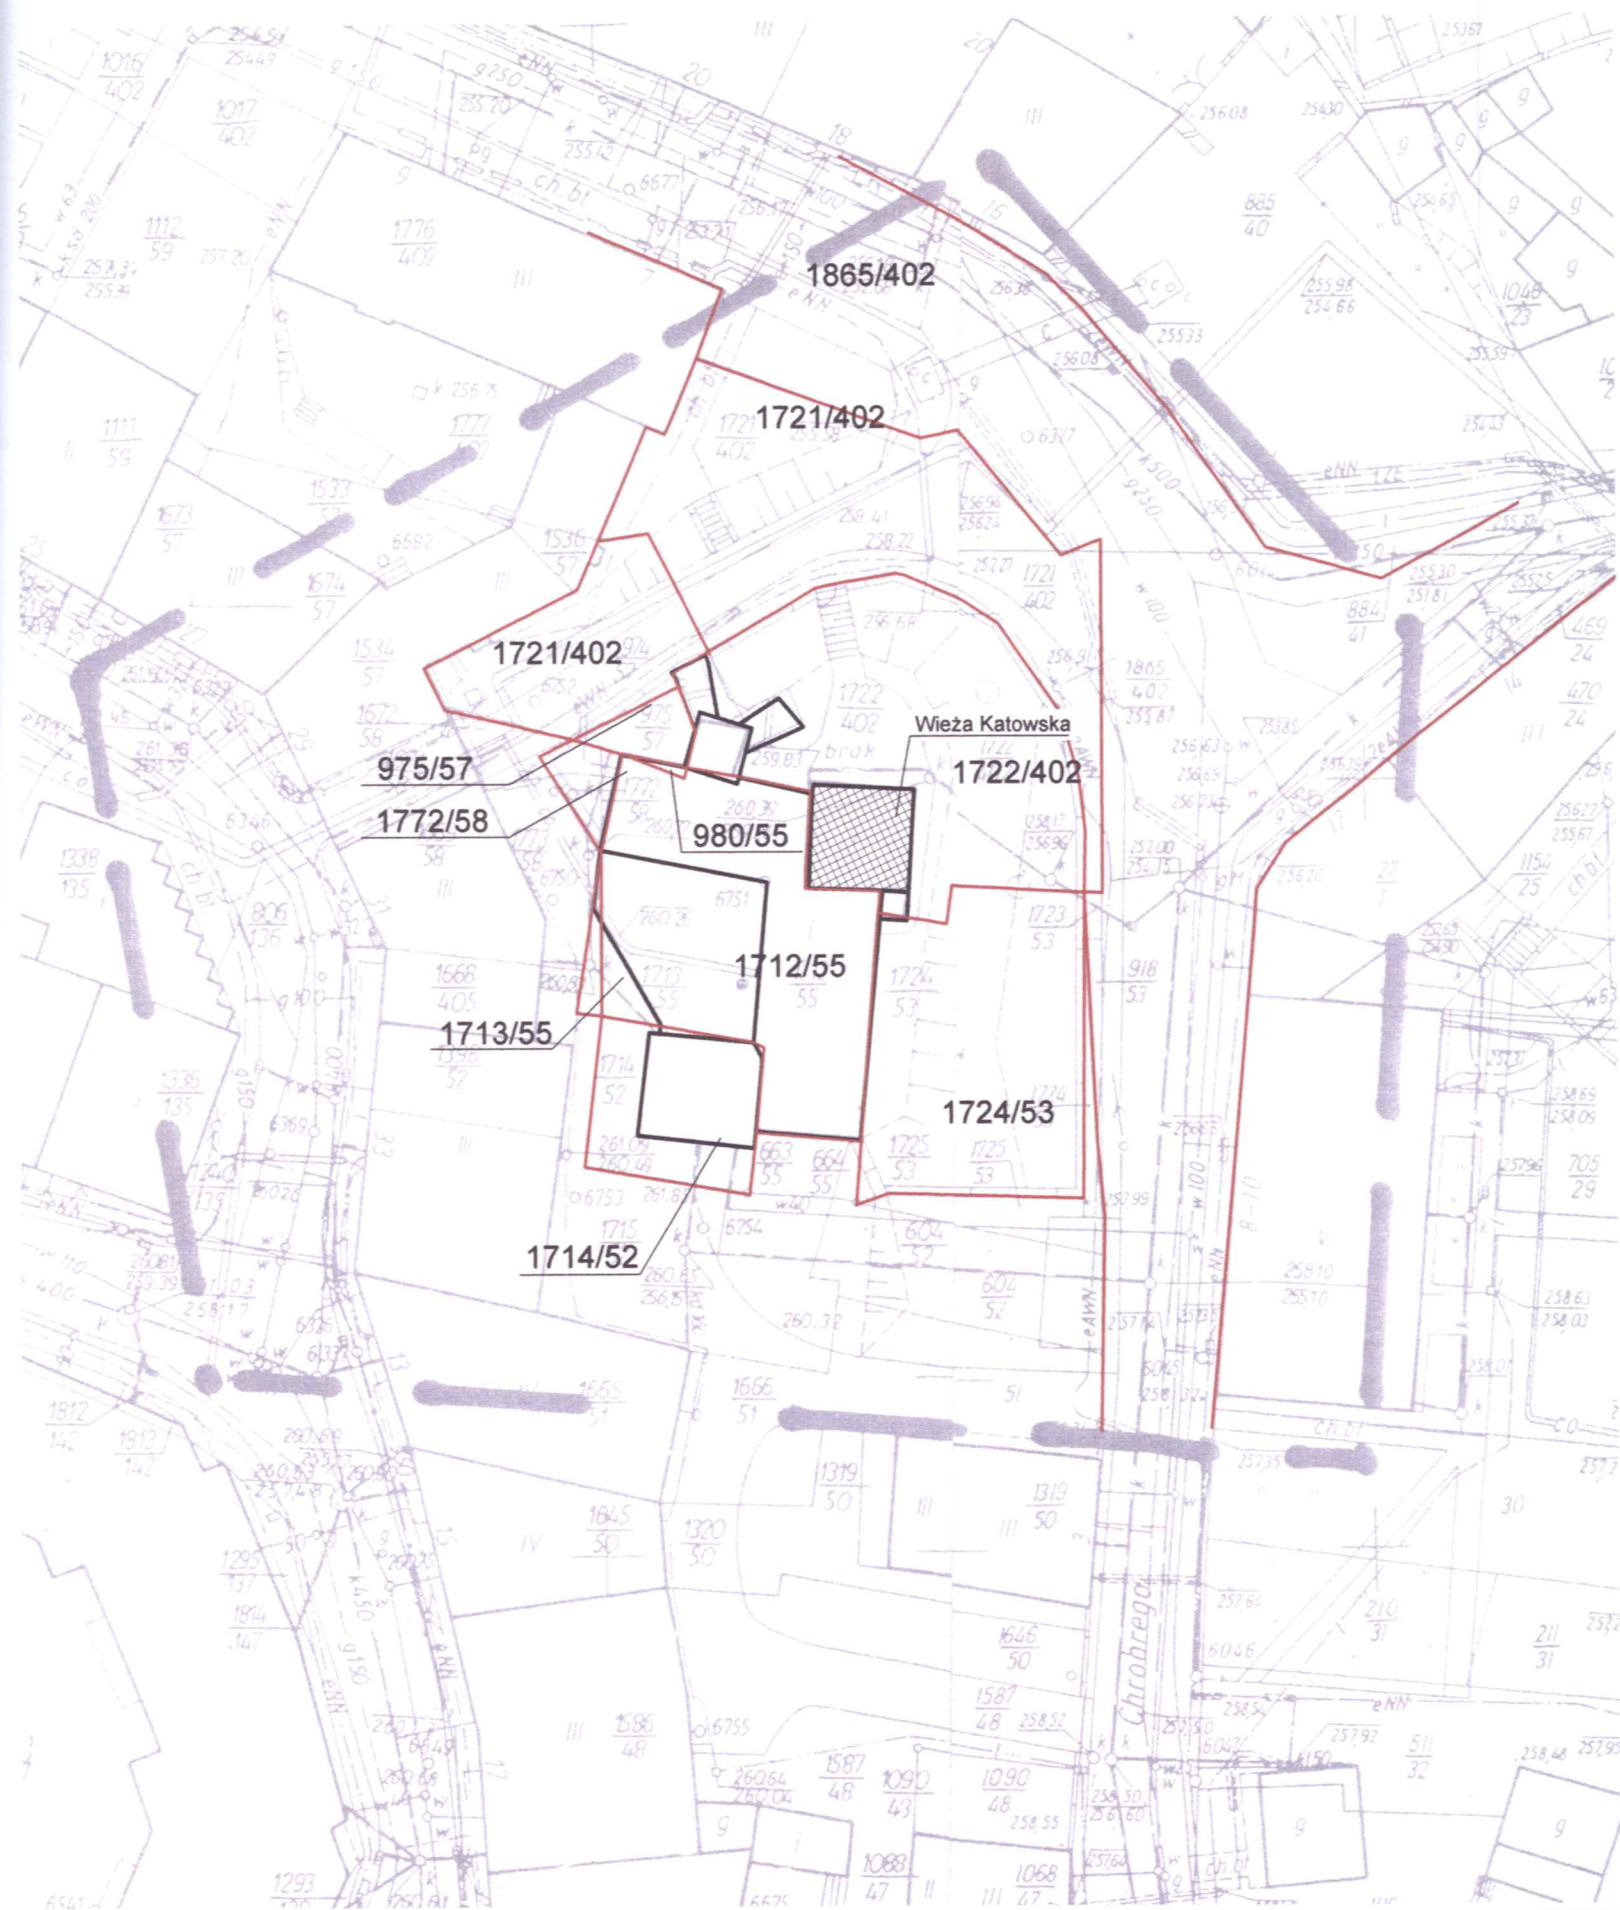

MAPA DO CEŁÓW PROJEKTOWYCH  
SKALA 1:500



Województwo : opolskie  
Powiat : Prudnik  
Gmina : Prudnik  
Obręb : Prudnik  
Nr zleceń : 45/10  
Nr zgł. : 2001/2010  
Sokap : 483.221.15/2  
483.222.11/1  
Działka : 1722/402 i inne  
Mapa : 10

Wykonana

Prudnik: 21/06/2010

STAROSTWO POWIATOWE  
w PRUDNIKU  
WYDZIAŁ ADMINISTRACJI BUDOWLANEJ  
ul. Kościuszki 76  
48-200 PRUDNIK

Legenda

-  zakres opracowania
-  granice działek


UWAGA:

- prace przy poszczególnych elementach opracowania wykonać zgodnie z dokumentacją projektową,
- w przypadku elementów niewyszczególnionych odpowiednie decyzje podjąć w trybie nadzoru autorskiego,
- wszelkie odstępstwa od projektu i zmiany technologiczne należy uzgodnić z autorem opracowania,

Sytuacja skala 1:500



Autorska Pracownia arch. Macieja Małachowicza ul. Orłowskiego 11, 51-637 Wrocław, tel. (071) 345 26 54	
Projekt budowlany rewitalizacji zespołu zabytkowych budynków Muzeum Ziemi Prudnickiej w Prudniku - etap II	
<b>Sytuacja</b>	
adres: 48-200 Prudnik, ul. B.Chrobrego 5 Inwestor: Gmina Prudnik, 48-200 Prudnik, ul. Kościuszki 3 autor: dr inż. arch. Maciej Małachowicz nr upr 88/81/WBPP mgr inż. arch. Anna Małachowicz mgr inż. arch. Iwona Misek	data IX 2010
sprawdzający: prof. dr hab. inż. arch. Edmund Małachowicz nr upr 1694/58	skala 1:500
	rysunek 3

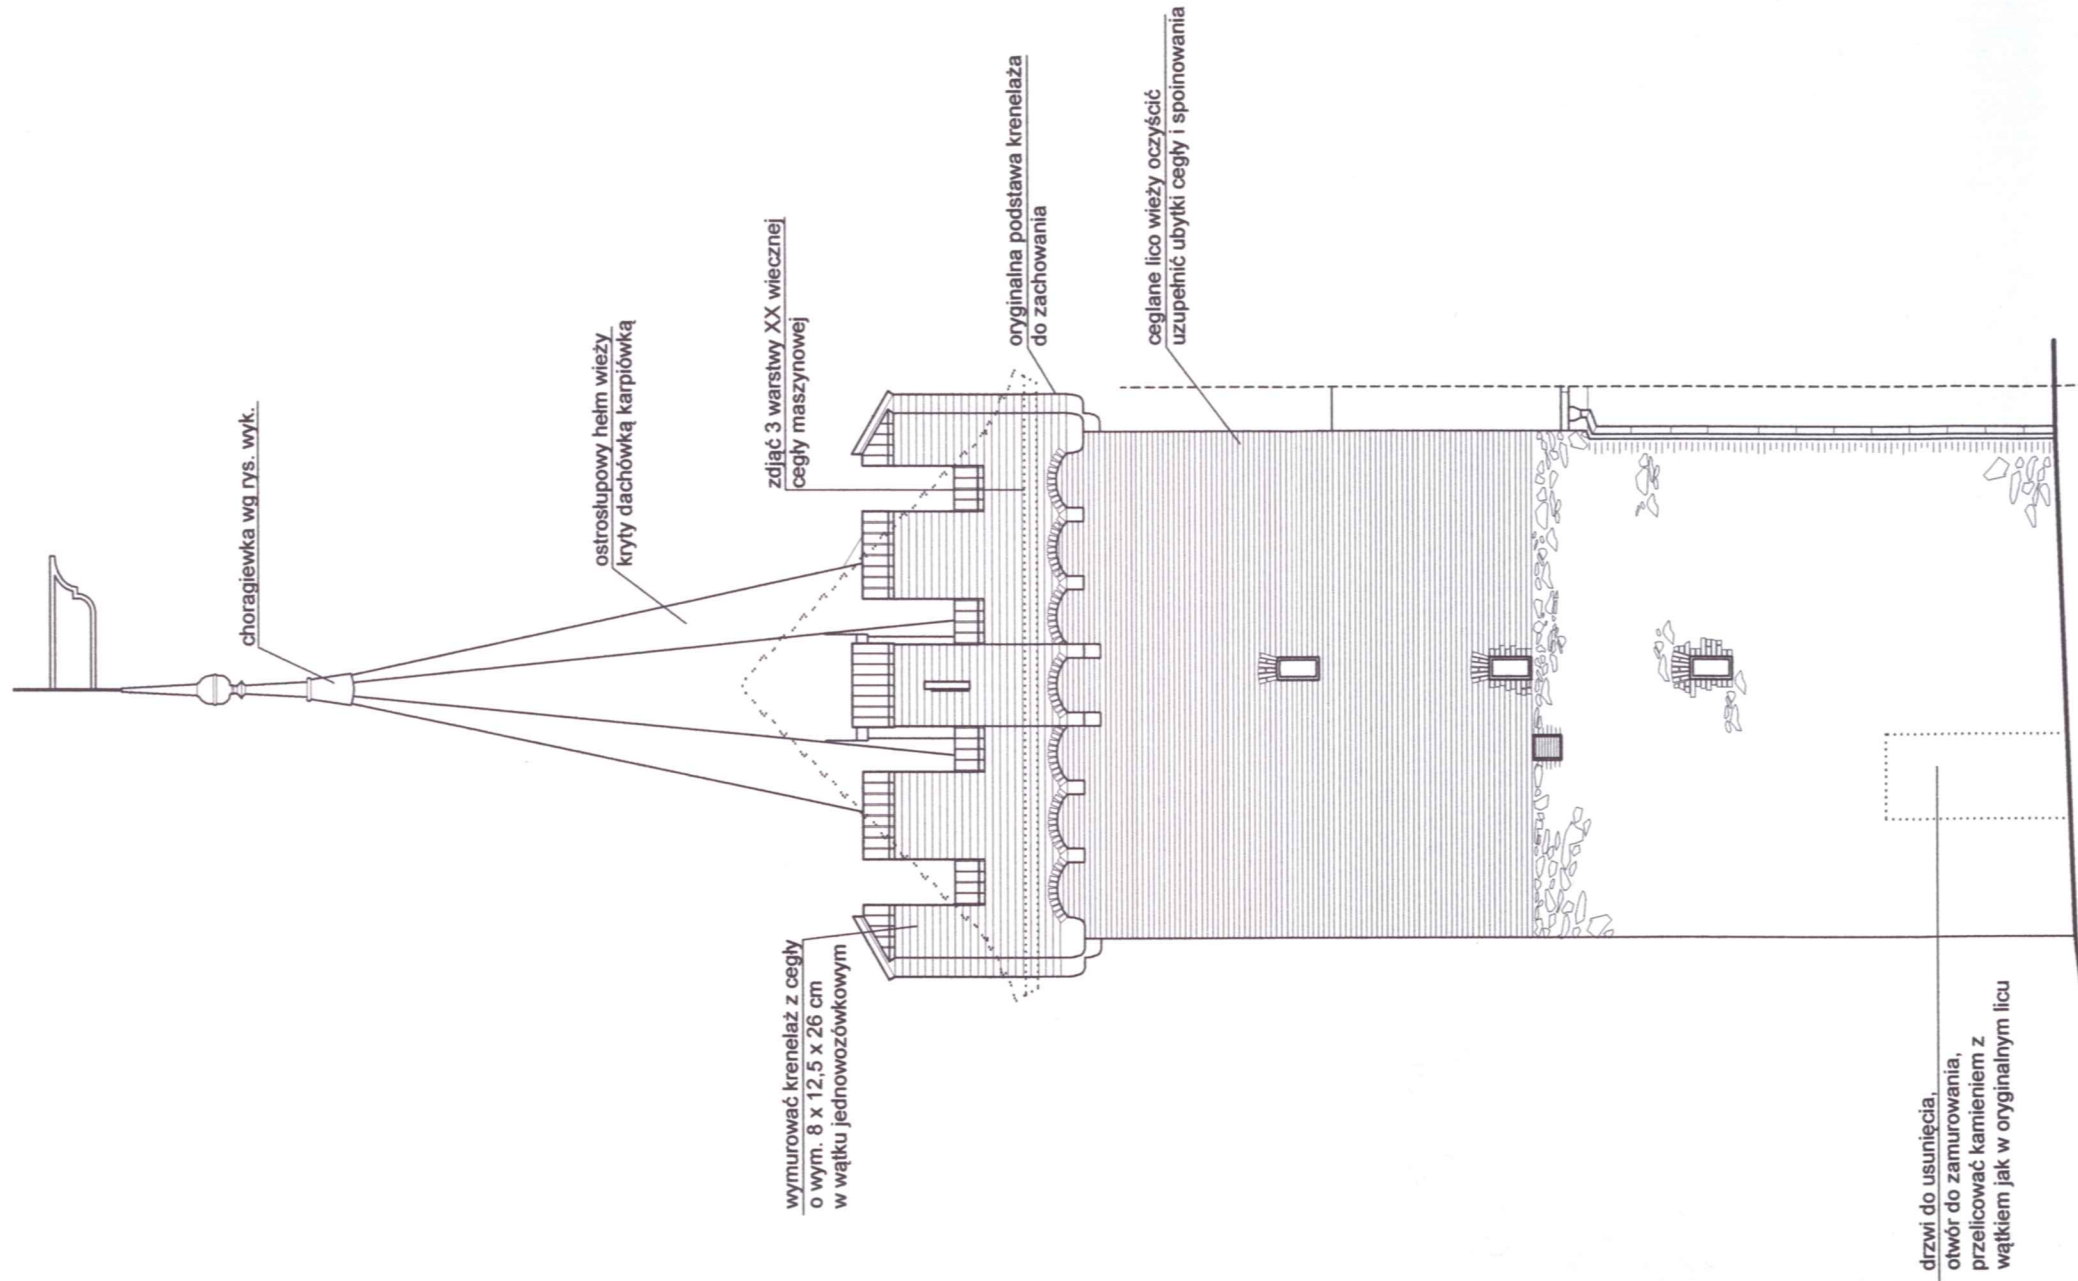


STAROSTWO POWIATU  
w PRUDNIKU  
WYDZIAŁ ADMINISTRACJI BUDOWLANI  
ul. Kościuszki 76  
48-200 PRUDNIK

**UWAGA:**  
- prace przy poszczególnych elementach opracowania wykonać zgodnie z dokumentacją projektową,  
- w przypadku elementów niewyszczególnionych odpowiednie decyzje podjąć w trybie nadzoru autorskiego,  
- wszelkie odstępstwa od projektu i zmiany technologiczne należy uzgodnić z autorem opracowania.

Elewacja północna skala 1:100



Autorska Pracownia arch. Macieja Małachowicza ul. Orłowskiego 11, 51-637 Wrocław, tel. (071) 345 26 54	
Projekt budowlany rewitalizacji zespołu zabytkowych budynków Muzeum Ziemi Prudnickiej w Prudniku - etap II	
<b>Elewacja północna</b>	
adres: 48-200 Prudnik, ul. B. Chrobrego 5	data IX 2010
inwestor: Gmina Prudnik, 48-200 Prudnik, ul. Kościuszki 3	skala 1:50
autor: dr inż. arch. Maciej Małachowicz nr upr 88/81/WBPPP	rysunek 3a
mgr inż. arch. Anna Małachowicz	
mgr inż. arch. Iwona Misek	
sprawdzający: prof. dr hab. inż. arch. Edward Małachowicz nr upr 1694/58	

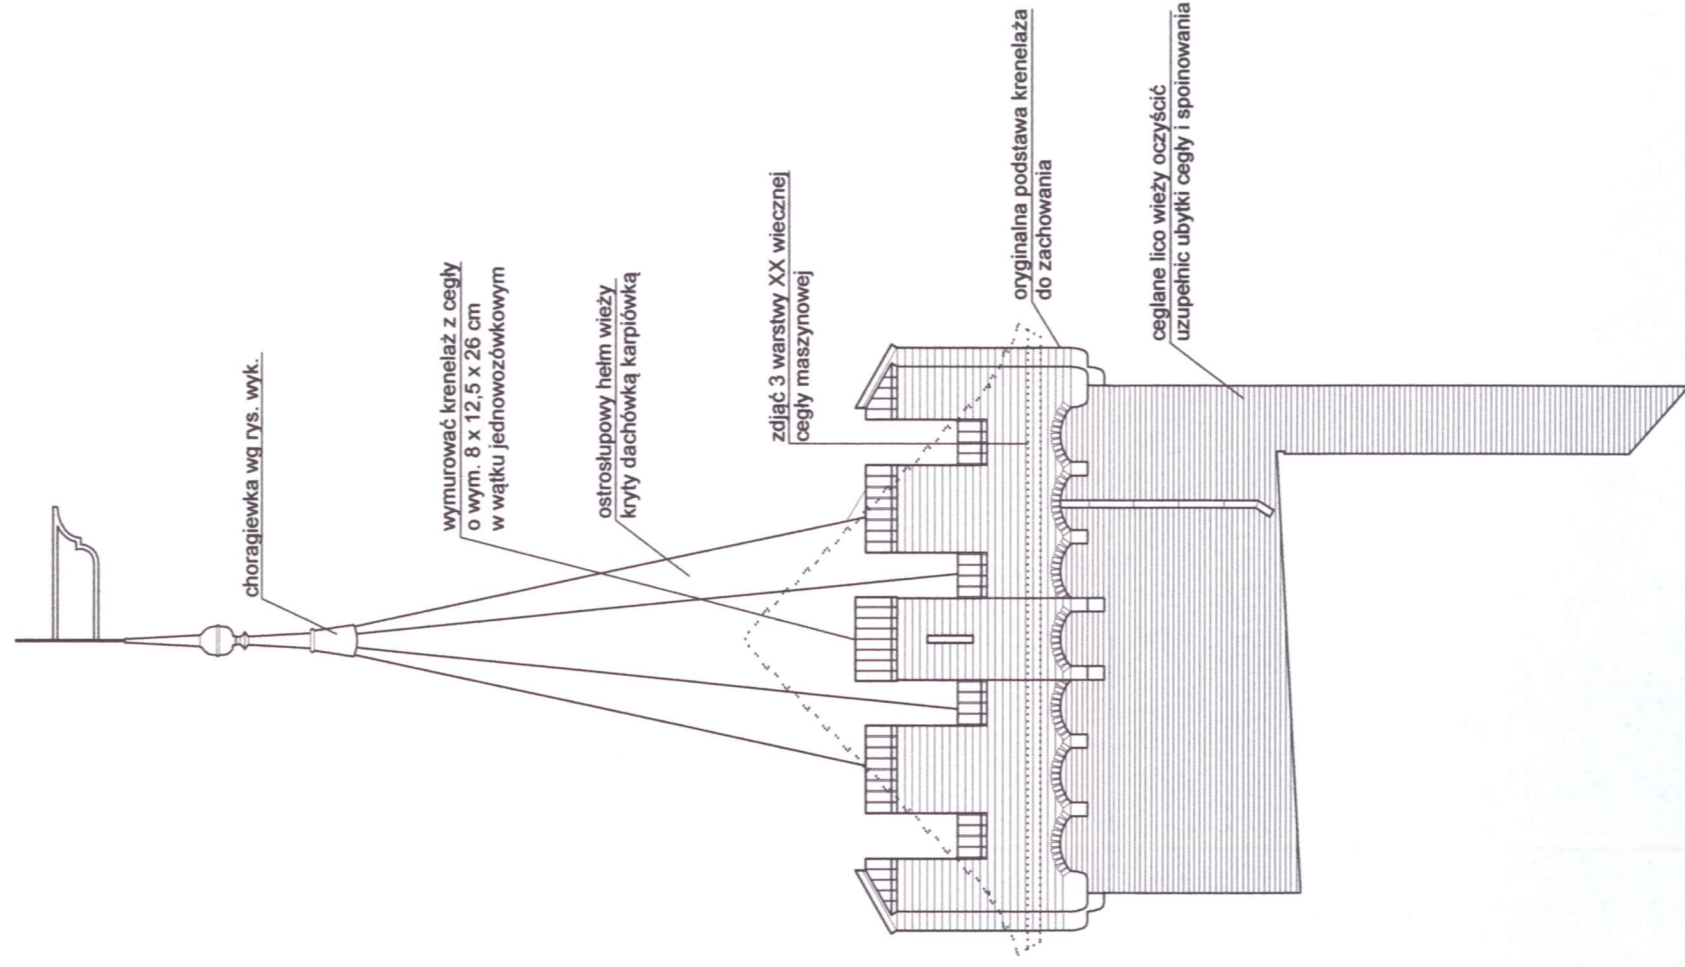

STAROSTWO POWIATOWE  
w PRUDNIKU  
WYDZIAŁ ADMINISTRACJI BUDOWLANEJ  
ul. Kościuszki 76  
48-200 PRUDNIK

Elewacja południowa skala 1:100



**UWAGA:**  
- prace przy poszczególnych elementach opracowania wykonać zgodnie z dokumentacją projektową,  
- w przypadku elementów niewyszczególnionych odpowiednie decyzje podjąć w trybie nadzoru autorskiego,  
- wszelkie odstępstwa od projektu i zmiany technologiczne należy uzgodnić z autorem opracowania,

Autorska Pracownia arch. Macieja Małachowicza  
ul. Orłowskiego 11, 51-637 Wrocław, tel. (071) 345 26 54  
Projekt budowlany rewitalizacji zespołu zabytkowych budynków  
Muzeum Ziemi Prudnickiej w Prudniku - etap II


**Elewacja południowa**

adres: 48-200 Prudnik, ul. B. Chrobrego 5  
Inwestor: Gmina Prudnik, 48-200 Prudnik, ul. Kościuszki 3  
autor: dr inż. arch. Maciej Małachowicz  
nr upr 88/81/WBPP  
mgr inż. arch. Anna Małachowicz  
mgr inż. arch. Iwona Misek  
sprawdzający: prof. dr hab. inż. arch. Edmund Małachowicz  
nr upr 1694/58

data  
IX 2010

skala  
1:50

rysunek  
3b

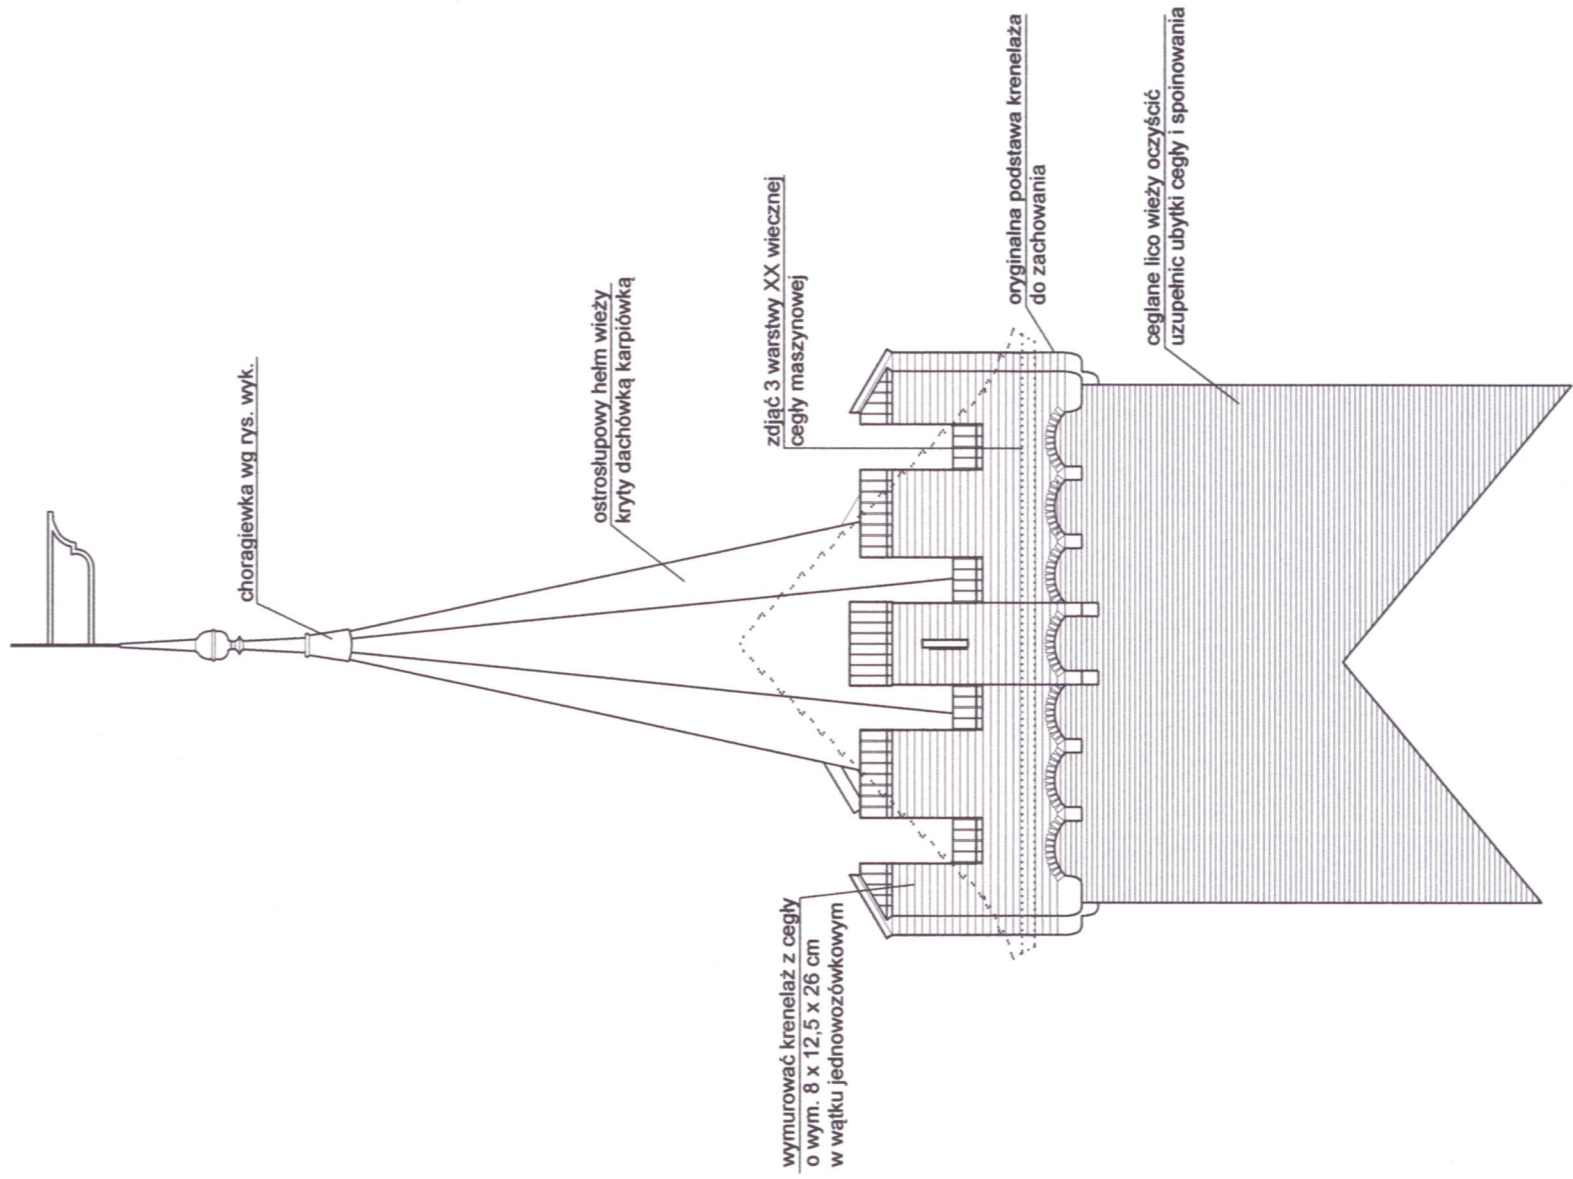


STAROSTWO POWIATOWE  
w PRUDNIKU  
WYDZIAŁ ADMINISTRACJI BUDOWLANEJ  
ul. Kościuski 76  
48-200 PRUDNIK

**UWAGA:**  
- prace przy poszczególnych elementach opracowania wykonać zgodnie z dokumentacją projektową,  
- w przypadku elementów niewyszczególnionych odpowiednie decyzje podjąć w trybie nadzoru autorskiego,  
- wszelkie odstępstwa od projektu i zmiany technologiczne należy uzgodnić z autorem opracowania,



Autorska Pracownia arch. Macieja Małachowicza ul. Orłowskiego 11, 51-637 Wrocław, tel. (071) 345 26 54	
Projekt budowlany rewitalizacji zespołu zabytkowych budynków Muzeum Ziemi Prudnickiej w Prudniku - etap II	
<b>Elewacja zachodnia</b>	
adres: 48-200 Prudnik, ul. B. Chrobrego 5	data IX 2010
inwestor: Gmina Prudnik, 48-200 Prudnik, ul. Kościuski 3	skala 1:100
autor: dr inż. arch. Maciej Małachowicz nr upr 88/81/WBPP	rysunek 3c
mgr inż. arch. Anna Małachowicz mgr inż. arch. Iwona Misek	
sprawdzający: prof. dr hab. inż. arch. Edmund Małachowicz nr upr 1694/58	

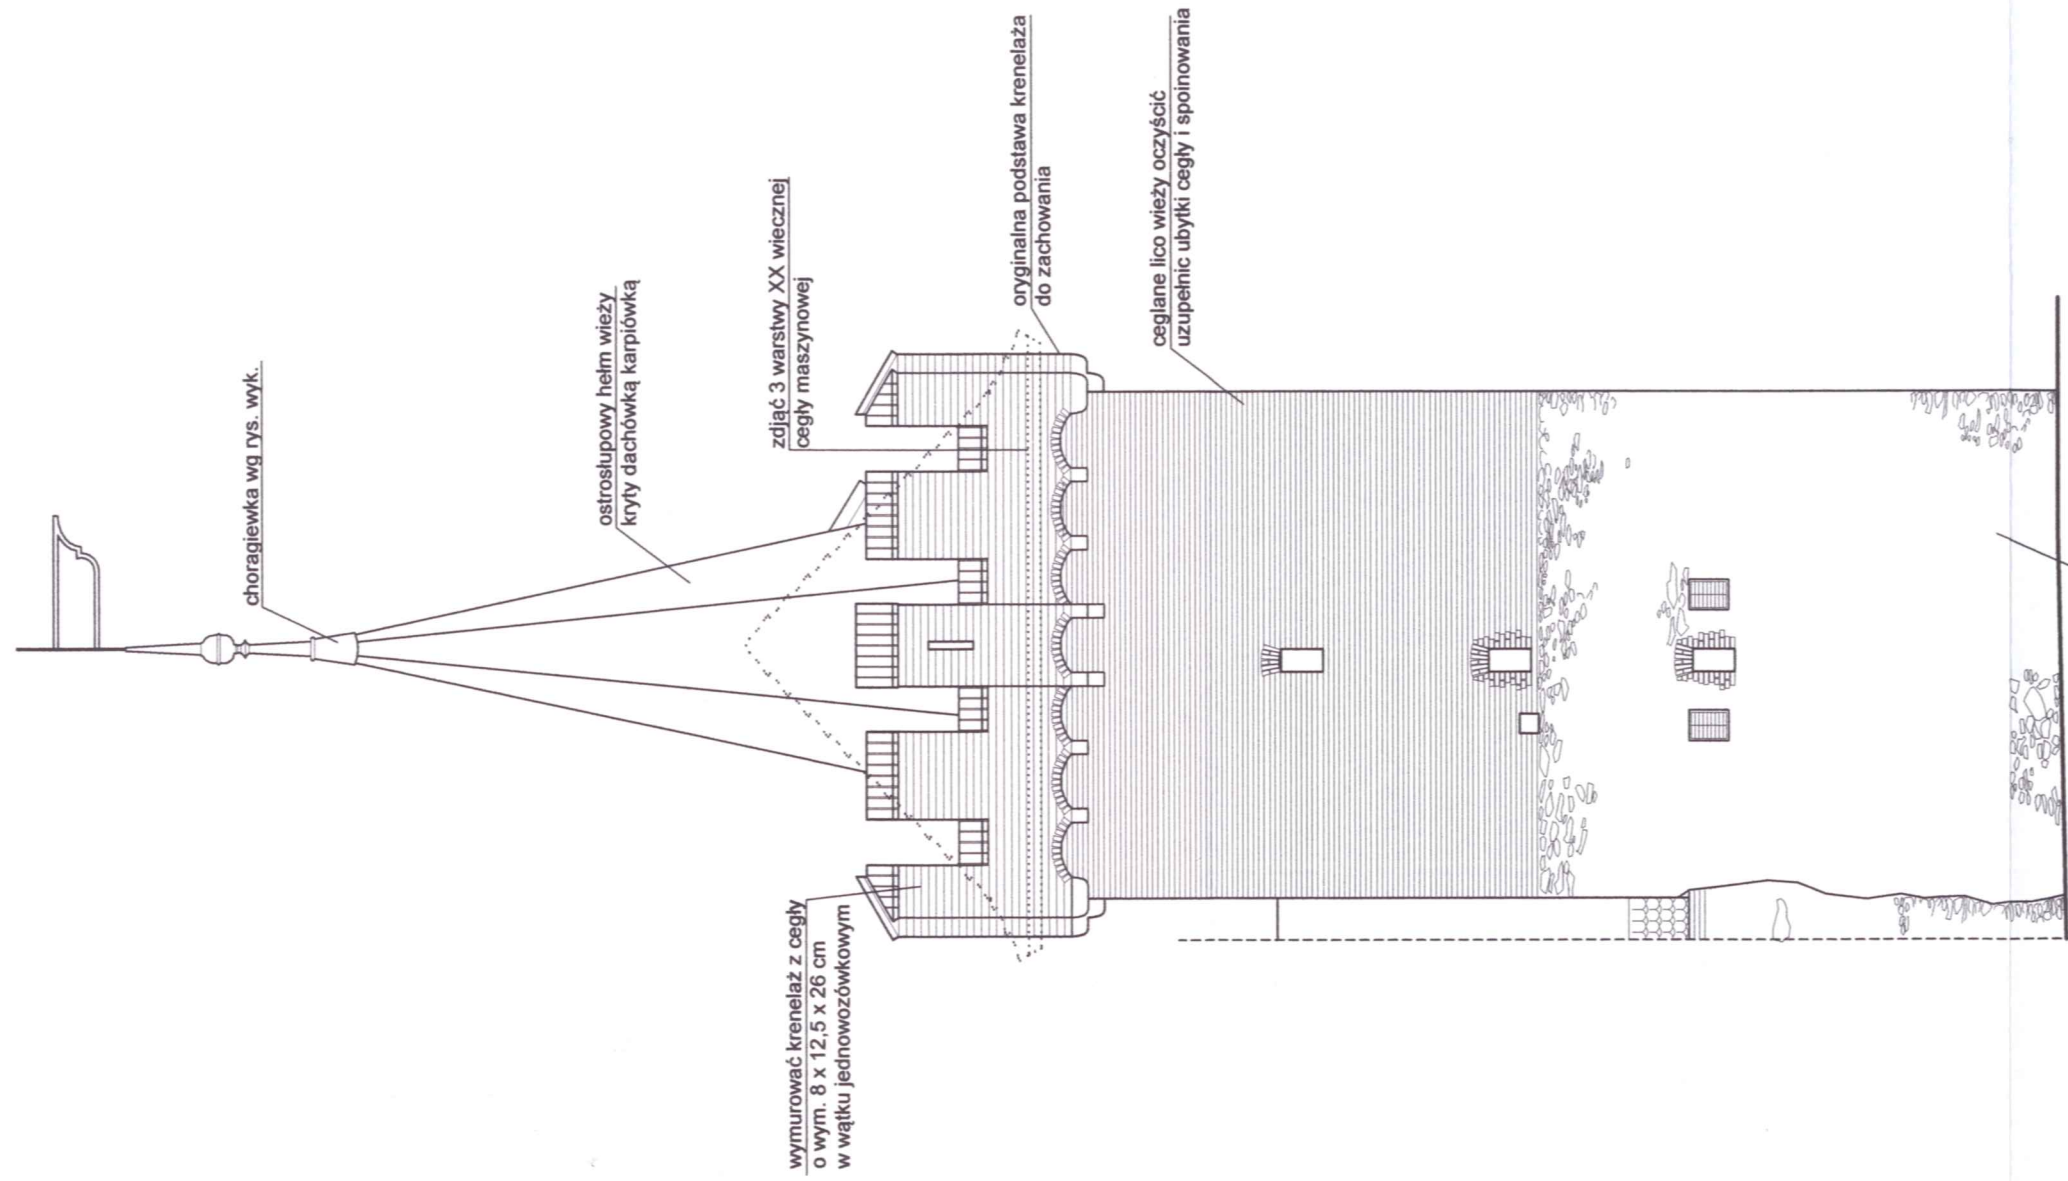

lico kamienne zakonserwować,  
należy zachować resztki  
nierównego tynku

STAROSTWO POWIATOWE  
w PRUDNIKU  
WYDZIAŁ ADMINISTRACJI BUDOWLANEJ  
ul. Kościuszki 76  
48-200 PRUDNIK

**UWAGA:**

- prace przy poszczególnych elementach opracowania wykonać zgodnie z dokumentacją projektową,
- w przypadku elementów niewyszczególnionych odpowiednie decyzje podjąć w trybie nadzoru autorskiego,
- wszelkie odstępstwa od projektu i zmiany technologiczne należy uzgodnić z autorem opracowania,

Elewacja wschodnia skala 1:100



Autorska Pracownia arch. Macieja Małachowicza  
ul. Orłowskiego 11, 51-637 Wrocław, tel. (071) 345 26 54

Projekt budowlany rewitalizacji zespołu zabytkowych budynków  
Muzeum Ziemi Prudnickiej w Prudniku - etap II

**Elewacja wschodnia**

adres: 48-200 Prudnik, ul. B. Chrobrego 5

inwestor: Gmina Prudnik, 48-200 Prudnik, ul. Kościuszki 3

autor: dr inż. arch. Maciej Małachowicz

nr upr 88/81/WBPP

mgr inż. arch. Anna Małachowicz

mgr inż. arch. Iwona Misek

mgr inż. arch. Edmund Małachowicz

nr upr 1694/58

data



IX 2010

skala

1:100

rysunek

3d

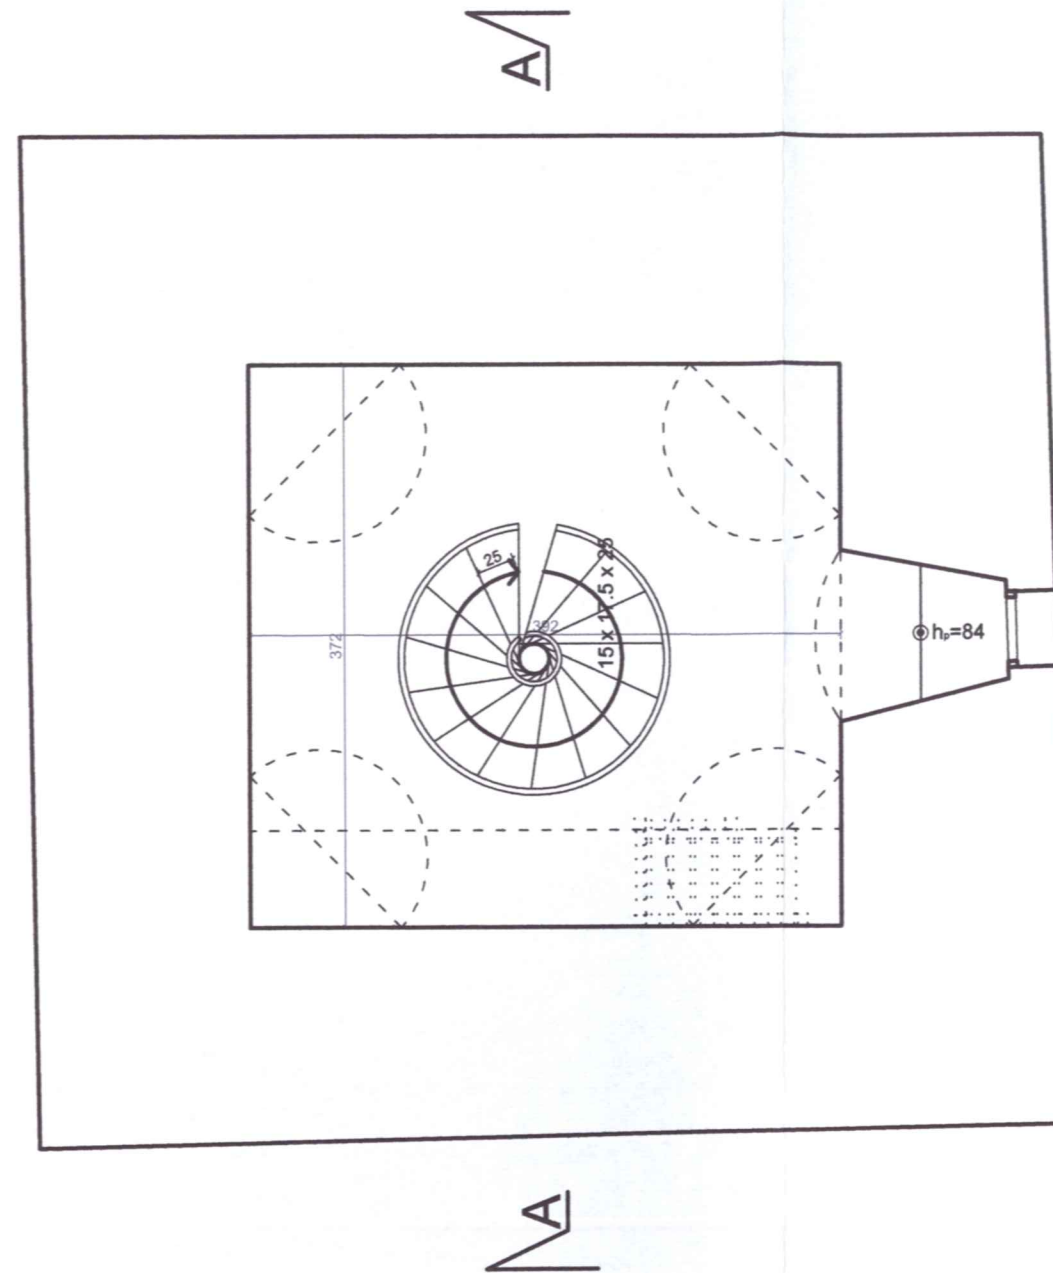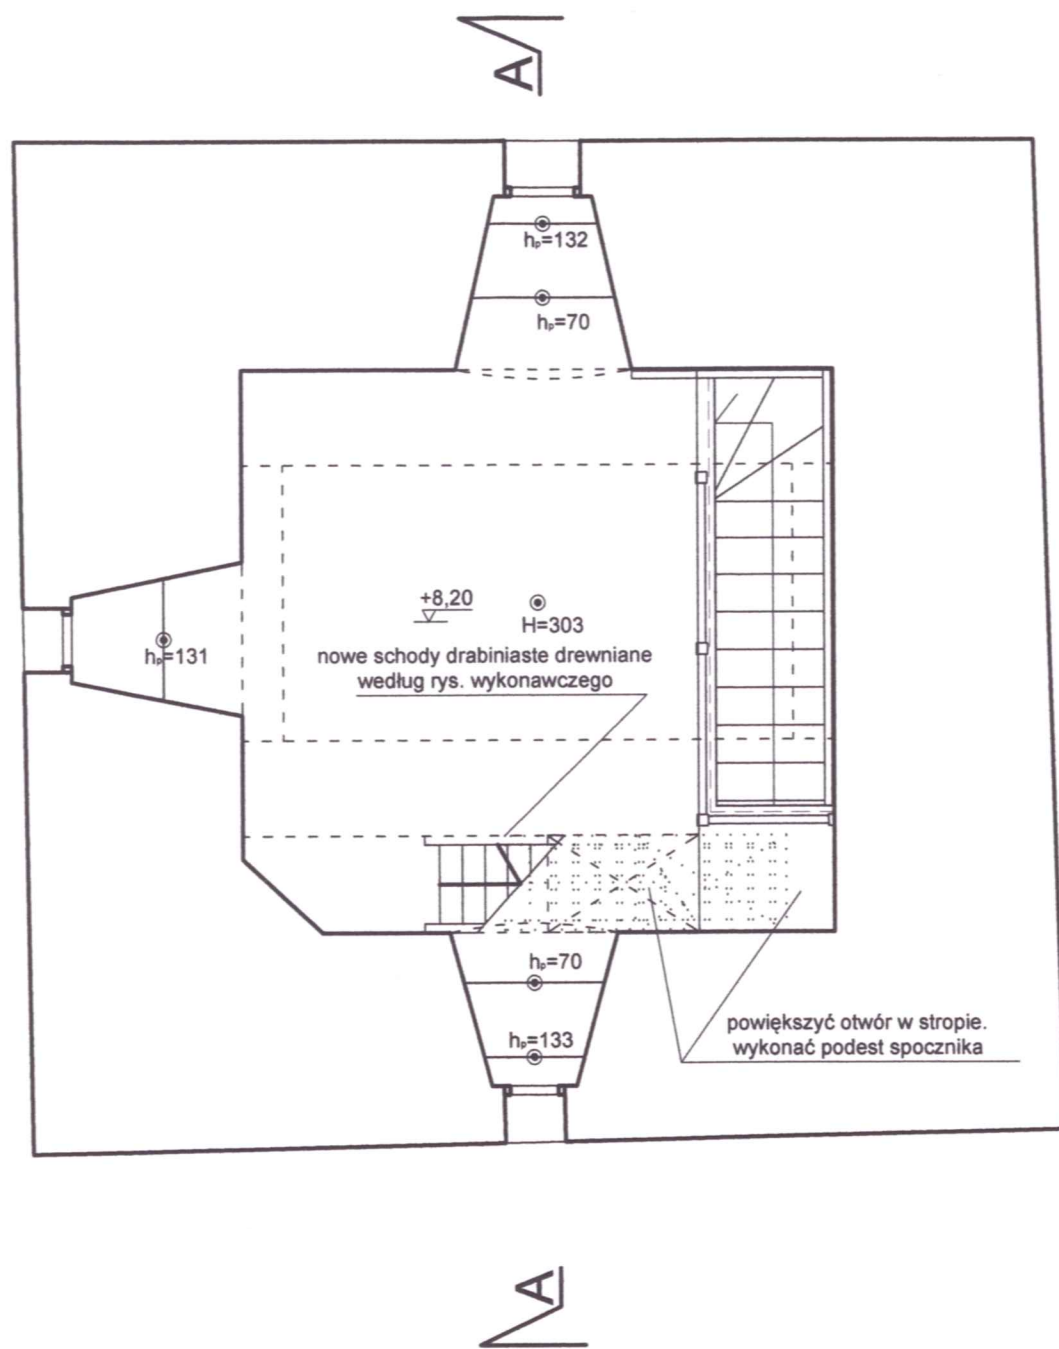

STAROSTWO POWIATOWE  
w PRUDNIKU  
WYDZIAŁ ADMINISTRACJI BUDOWLANEJ  
ul. Kościuszki 76  
48-200 PRUDNIK

Rzut II i III piętra skala 1:50



**UWAGA:**


- prace przy poszczególnych elementach opracowania wykonać zgodnie z dokumentacją projektową,
- w przypadku elementów niewyszczególnionych odpowiednie decyzje podjąć w trybie nadzoru autorskiego,
- wszelkie odstępstwa od projektu i zmiany technologiczne należy uzgodnić z autorem opracowania,

Autorska Pracownia arch. Macieja Małachowicza  
ul. Orłowskiego 11, 51-637 Wrocław, tel. (071) 345 26 54

Projekt budowlany rewitalizacji zespołu zabytkowych budynków  
Muzeum Ziemi Prudnickiej w Prudniku - etap II

**Rzut II i III piętra**

adres: 48-200 Prudnik, ul. B.Chrobrego 5 Inwestor: Gmina Prudnik, 48-200 Prudnik, ul. Kościuszki 3	data IX 2010
autor: dr inż. arch. Maciej Małachowicz nr upr 88/81/WBPP mgr inż. arch. Anna Małachowicz mgr inż. arch. Iwona Misek	skala 1:50
sprawdzający: prof. dr hab. inż. arch. Edmund Małachowicz nr upr 1694/58	rysunek 3e

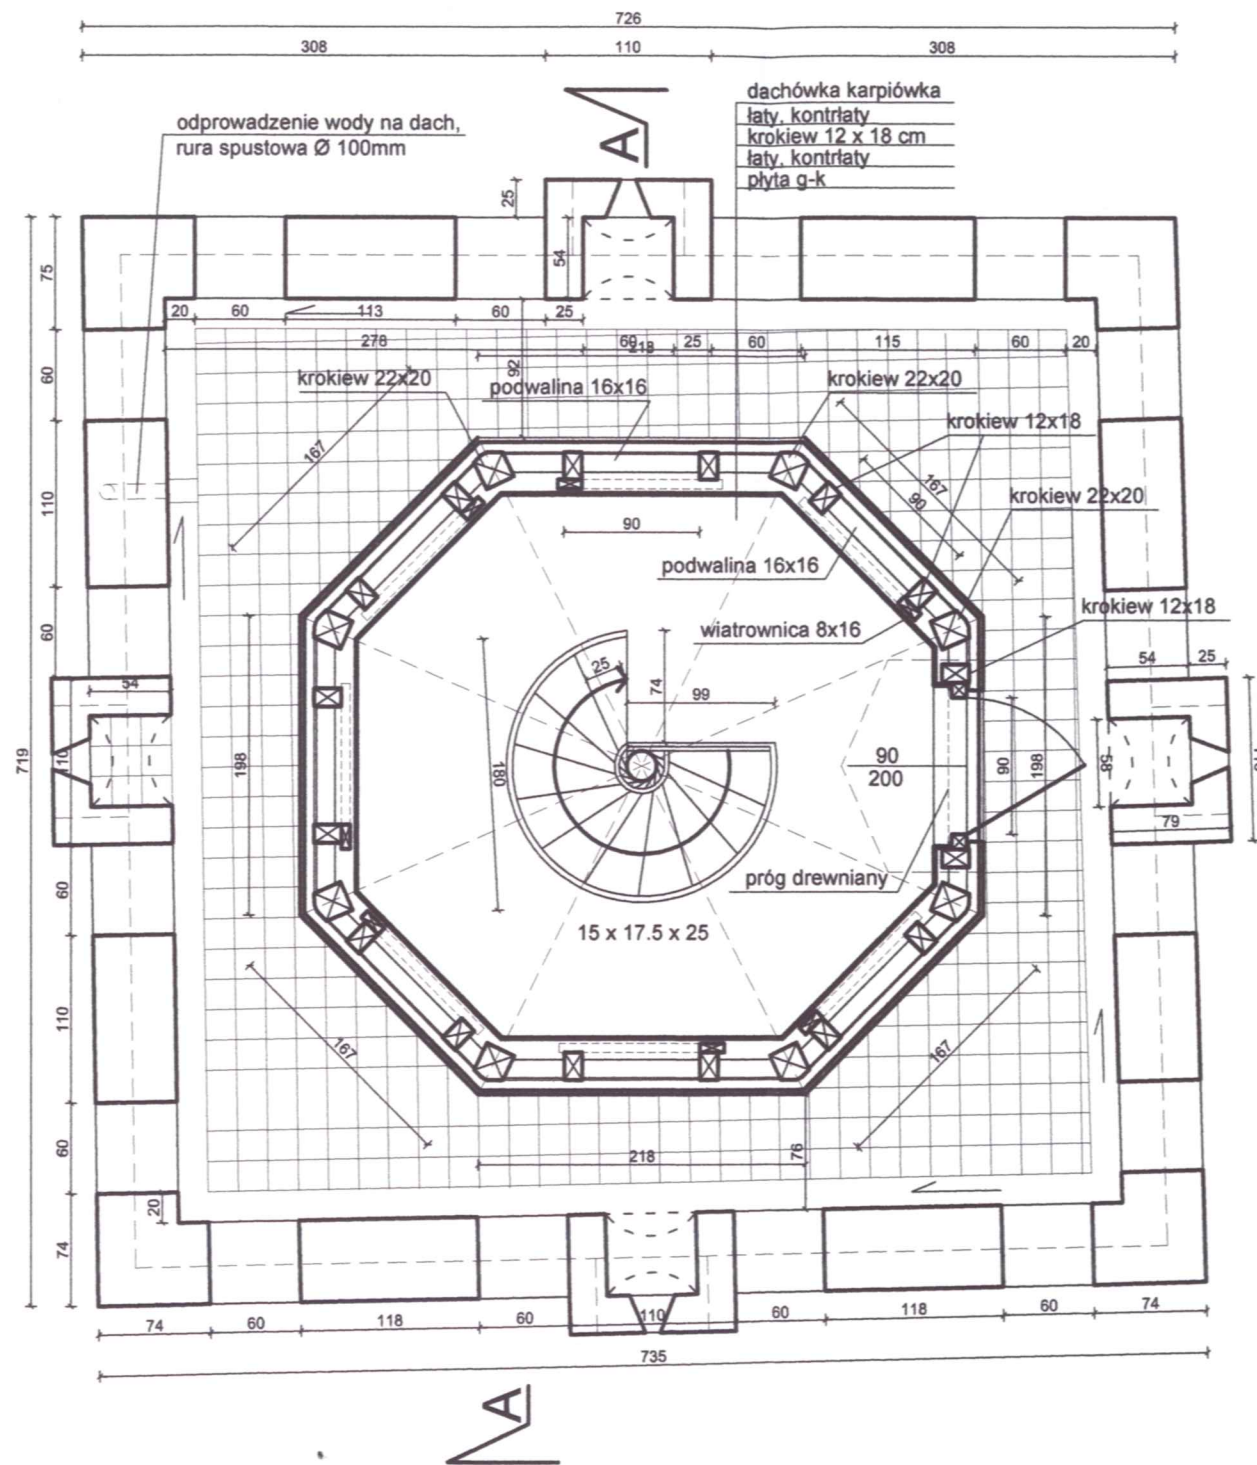

Rzut tarasu i więźby dachowej skala 1:50



**UWAGA:**

- prace przy poszczególnych elementach opracowania wykonać zgodnie z dokumentacją projektową,
- w przypadku elementów niewyszczególnionych odpowiednie decyzje podjąć w trybie nadzoru autorskiego,
- wszelkie odstępstwa od projektu i zmiany technologiczne należy uzgodnić z autorem opracowania,

STAROSTWO POWIATOWE  
w PRUDNIKU  
WYDZIAŁ ADMINISTRACJI BUDOWLANEJ  
ul. Kościuszki 76  
48-200 PRUDNIK


Autorska Pracownia arch. Macieja Małachowicza  
ul. Orłowskiego 11, 51-637 Wrocław, tel. (071) 345 26 54

Projekt budowlany rewitalizacji zespołu zabytkowych budynków  
Muzeum Ziemi Prudnickiej w Prudniku - etap II

**Rzut tarasu i więźby dachowej**

adres: 48-200 Prudnik, ul. B.Chrobrego 5	data IX 2010
Inwestor: Gmina Prudnik, 48-200 Prudnik, ul. Kościuszki 3	skala 1:50
autor: dr inż. arch. Maciej Małachowicz nr upr 88/81/WBPP mgr inż. arch. Anna Małachowicz mgr inż. arch. Iwona Misek	rysunek 3f
sprawdzający: prof. dr hab. inż. arch. Edmund Małachowicz nr upr 1694/58	



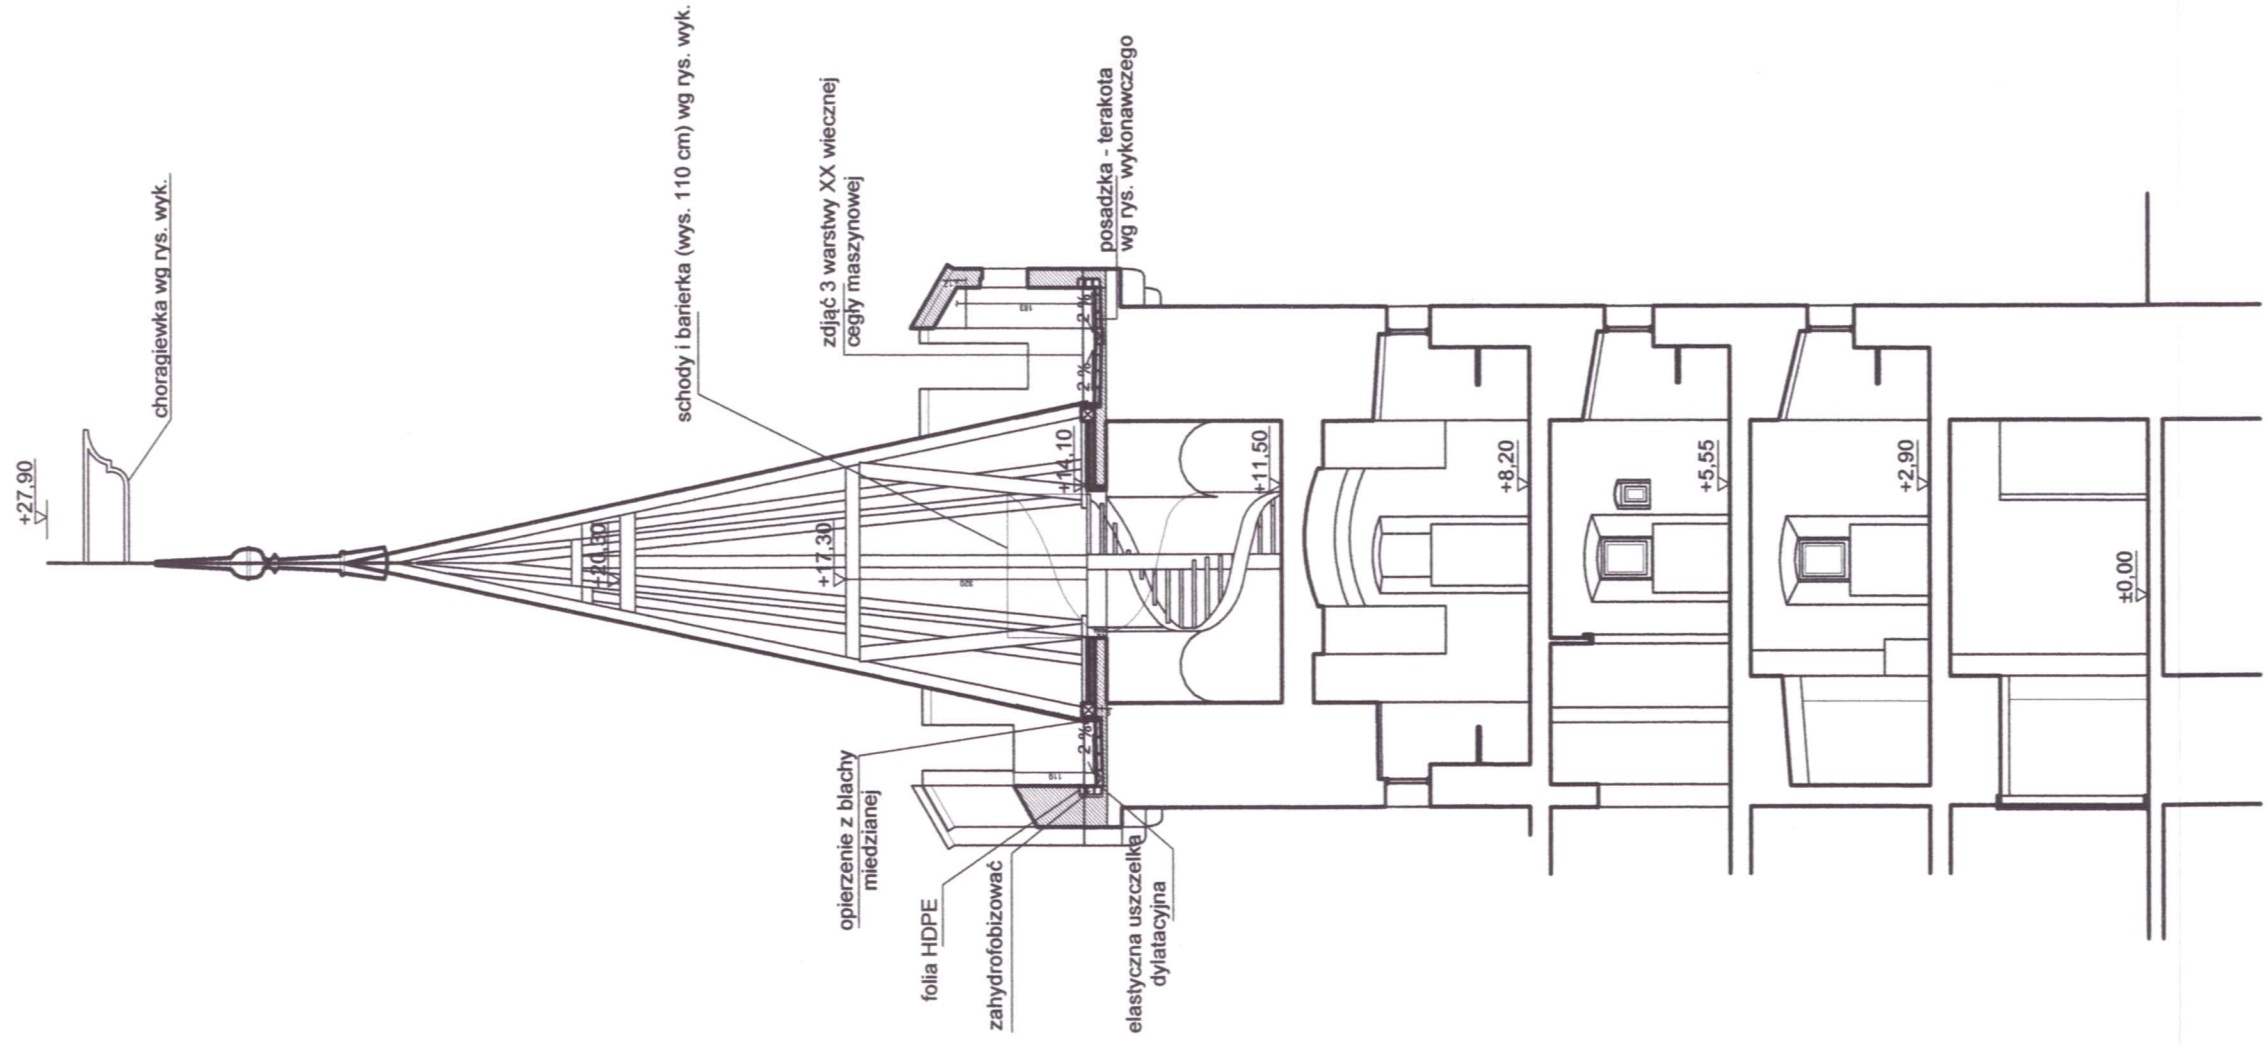

**UWAGA:**

- prace przy poszczególnych elementach opracowania wykonać zgodnie z dokumentacją projektową,
- w przypadku elementów niewyszczególnionych odpowiednie decyzje podjąć w trybie nadzoru autorskiego,
- wszelkie odstępstwa od projektu i zmiany technologiczne należy uzgodnić z autorem opracowania,

STAROSTWO POWIATOWE  
w PRUDNIKU  
WYDZIAŁ ADMINISTRACJI BUDOWLANEJ  
ul. Kościuszki 76  
48-200 PRUDNIK

Przekrój A-A skala 1:100



Autorska Pracownia arch. Macieja Małachowicza ul. Orłowskiego 11, 51-637 Wrocław, tel. (071) 345 26 54	
Projekt budowlany rewitalizacji zespołu zabytkowych budynków Muzeum Ziemi Prudnickiej w Prudniku - etap II	
<b>Przekrój A-A</b>	
adres: 48-200 Prudnik, ul. B.Chrobrego 5	data IX 2010
inwestor: Gmina Prudnik, 48-200 Prudnik, ul. Kościuszki 3	skala 1:100
autor: dr inż. arch. Maciej Małachowicz	rysunek 3g
nr upr 88/81/WBPP	
mgr inż. arch. Anna Małachowicz	
mgr inż. arch. Iwona Misek	
sprawdzający: prof. dr hab. inż. arch. Edmund Małachowicz	
nr upr 1694/58	

## ZAWARTOŚĆ OPRACOWANIA – INSTALACJA ODGROMOWA

1. Opis techniczny
2. Rysunki :

- Instalacja odgromowa – przekrój A-A Rys. E/1
- Instalacja odgromowa - rzut tarasu i więźby dachowej Rys. E/2

1. **Charakterystyka obiektu :**

Przedmiotem niniejszego opracowania jest projekt instalacji odgromowej wieży w Muzeum Ziemi Prudnickiej w Prudniku.

2. **Zakres opracowania :**

- instalacja odgromowa i uziom.

3. **Instalacja odgromowa i uziom:**

Należy wykonać uziom szpilkowy W postaci pręta ocynkowanego  $\varnothing 20\text{mm}$  o długości  $l=6\text{m}$  w głąb terenu i przyłączyć do uziomu przyspawać bednarę FeZn 4x25 do poprowadzoną do wysokości zacisków kontrolnych. Zwód pionowy instalacji odgromowej połączyć z zaciskiem kontrolnym na wysokości około 1,5 m nad poziomem terenu. Zwód instalacji odgromowej prowadzić po północno - wschodniej elewacji wieży. Przewody odprowadzające do wys. 1.5 m chronić kątownikiem stalowym 40x40 mm.


Wszystkie połączenia śrubowe należy zabezpieczyć smarem, połączenia spawane zabezpieczyć farbą antykorozyjną i lakierem bitumicznym.

Instalację odgromową na dachu i przewody odprowadzające wykonać drutem FeZn  $\varnothing 8\text{mm}$ .

Do montażu przewodów wykorzystać uchwyty dostosowane do rodzaju podłoża.

Przewody odprowadzające przyłączyć do zacisków kontrolnych instalacji uziemiającej.

Eugeniusz Bąk  
wpr. projektant, kierownik budowy  
i robót w specj. instalacyjno-  
inżynierskiej w zakresie instalacji  
elektrycznych NF UPB. 257/82/WPB

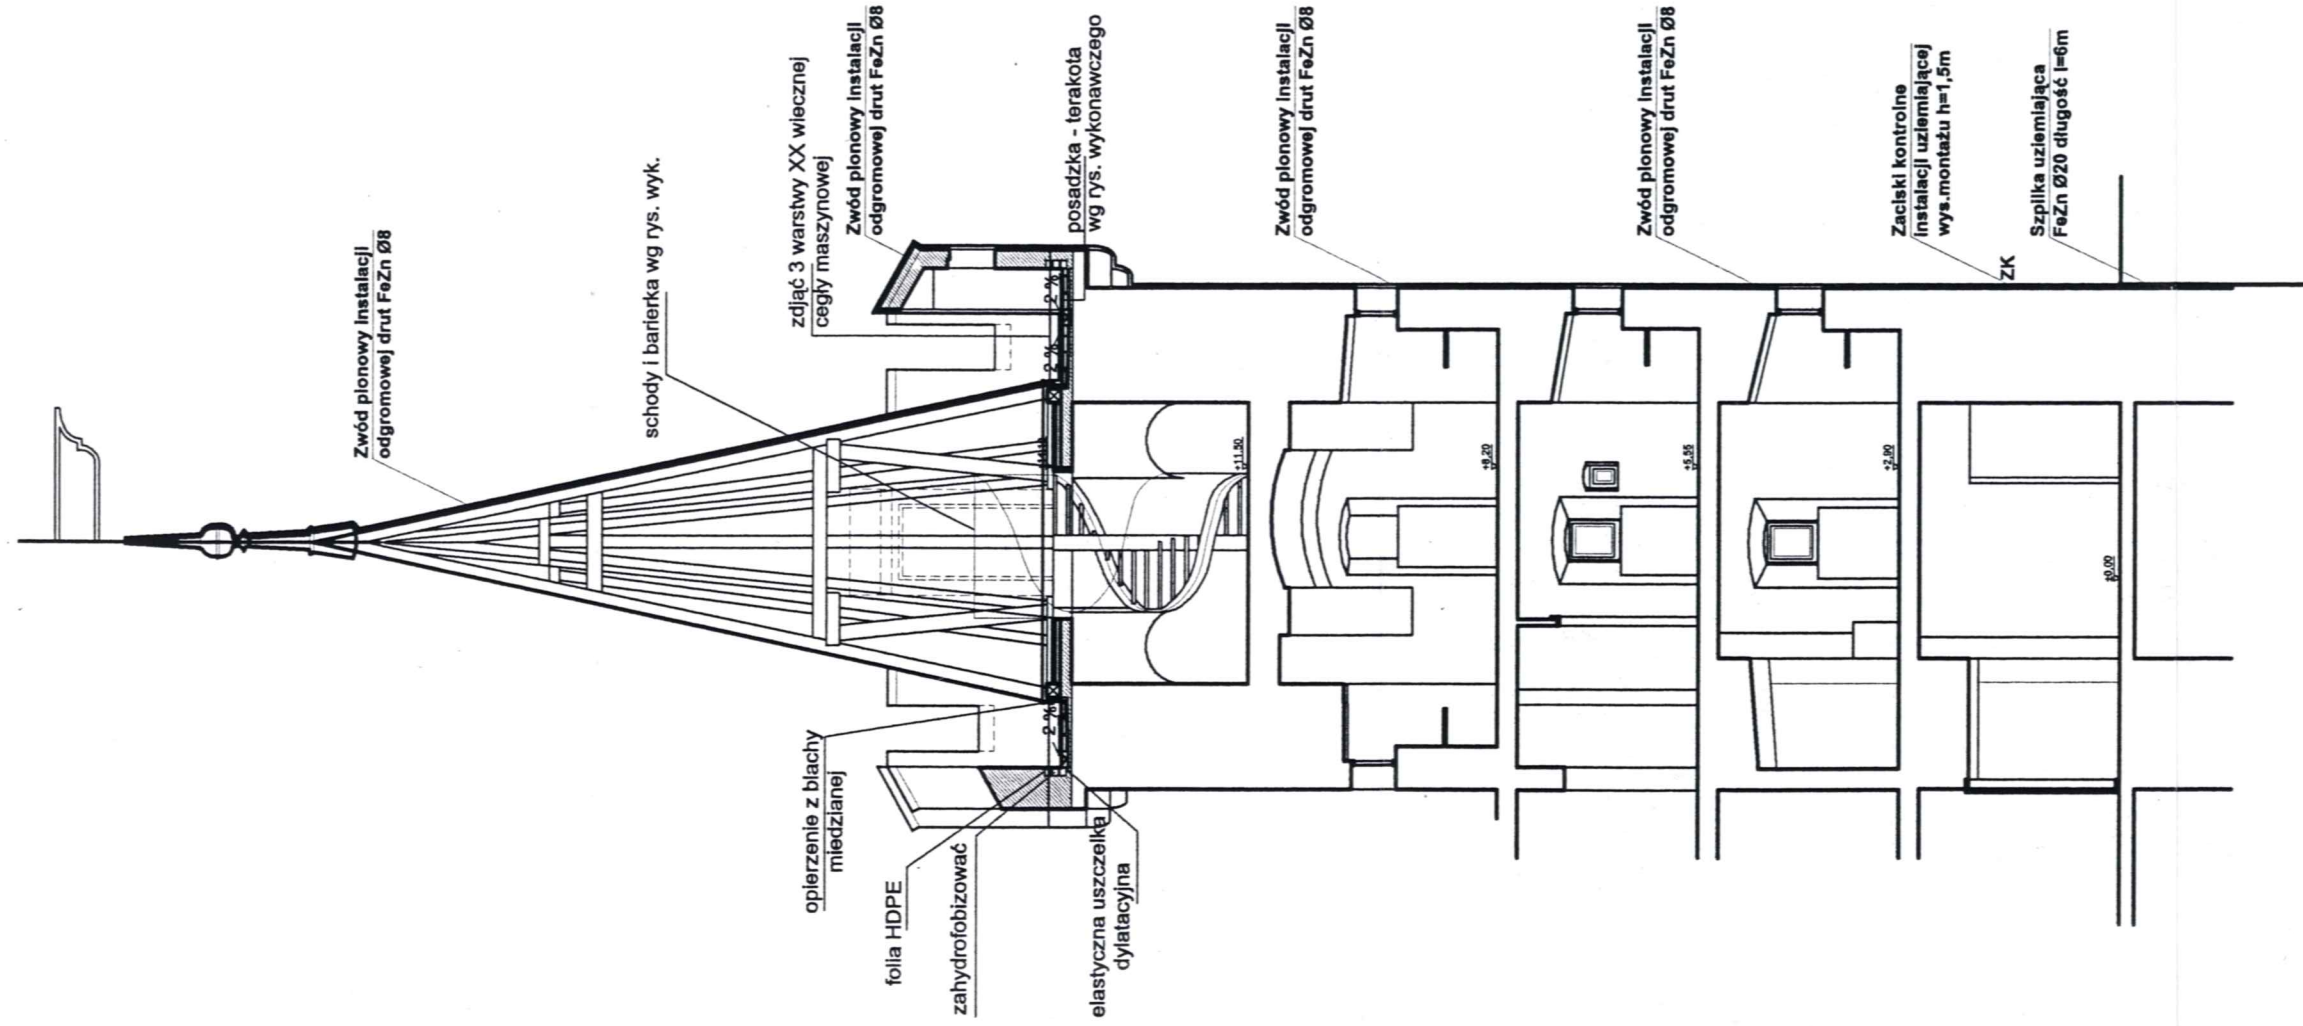

**Uwagi:**  
 Należy wykonać uziom szpilkowy W postaci pręta ocynkowanego Ø20mm o długości l=6m w głąb terenu i przyłączyć do uziomu przyspawać bednarkę FeZn 4x25 do poprowadoną do wysokości zacisków kontrolnych. Zwód pionowy instalacji odgromowej połączyć z zaciskiem kontrolnym na wysokości około 1,5 m nad poziomem terenu. Zwód instalacji odgromowej prowadzić po elewacji wieży. Przewody odprowadzające do wys. 1.5 m chronić kątownikiem stalowym 40x40 mm.  
 Wszystkie połączenia śrubowe należy zabezpieczyć farbą smarem, połączenia spawane zabezpieczyć farbą antykorozyjną i lakierem bitumicznym.  
 Instalację odgromową na dachu i przewody odprowadzające wykonać drutem FeZn Ø 8mm.  
 Do montażu przewodów wykorzystać uchwyty dostosowane do rodzaju podłoża.  
 Przewody odprowadzające przyłączyć do zacisków kontrolnych instalacji uziemiającej.

**UWAGA:**

- prace przy poszczególnych elementach opracowania wykonać zgodnie z dokumentacją projektową,
- w przypadku elementów niewyszczególnionych odpowiednie decyzje podjąć w trybie nadzoru autorskiego,
- wszelkie odstępstwa od projektu i zmiany technologiczne należy uzgodnić z autorem opracowania,



**Eugeniusz Bąk**  
 mgr. projektant, kierownik budowy  
 i robót w spec. instalacyjno-  
 inżynierskiej w zakresie instalacji  
 elektrycznych Nr upr. 457/82/WBPP

STAROSTWO POWIATOWE  
 w PRUDNIKU  
 WYDZIAŁ ADMINISTRACJI BUDOWLANYCH  
 ul. Kościuszki 76  
 48-200 PRUDNIK

Przekrój A-A skala 1:100



Autorska Pracownia arch. Macieja Matalachowicza ul. Orłowskiego 11, 51-637 Wrocław, tel. (071) 345 26 54	
Projekt budowlany rewitalizacji zespołu zabytkowych budynków Muzeum Ziemi Prudnickiej w Prudniku - etap II	
<b>Instalacja odgromowa - przekrój A-A</b>	
adres: 48-200 Prudnik, ul. B.Chrobrego 5	data IX 2010
inwestor: Gmina Prudnik, 48-200 Prudnik, ul. Kościuszki 3	skala 1:100
projektant: Eugeniusz Bąk nr upr 457/82/WBPP	
asystent: inż. Piotr Duszkiewicz	
sprawdzający: mgr inż. Roman Jaworski nr upr 274/79/WBPP	
rysunek E/1	

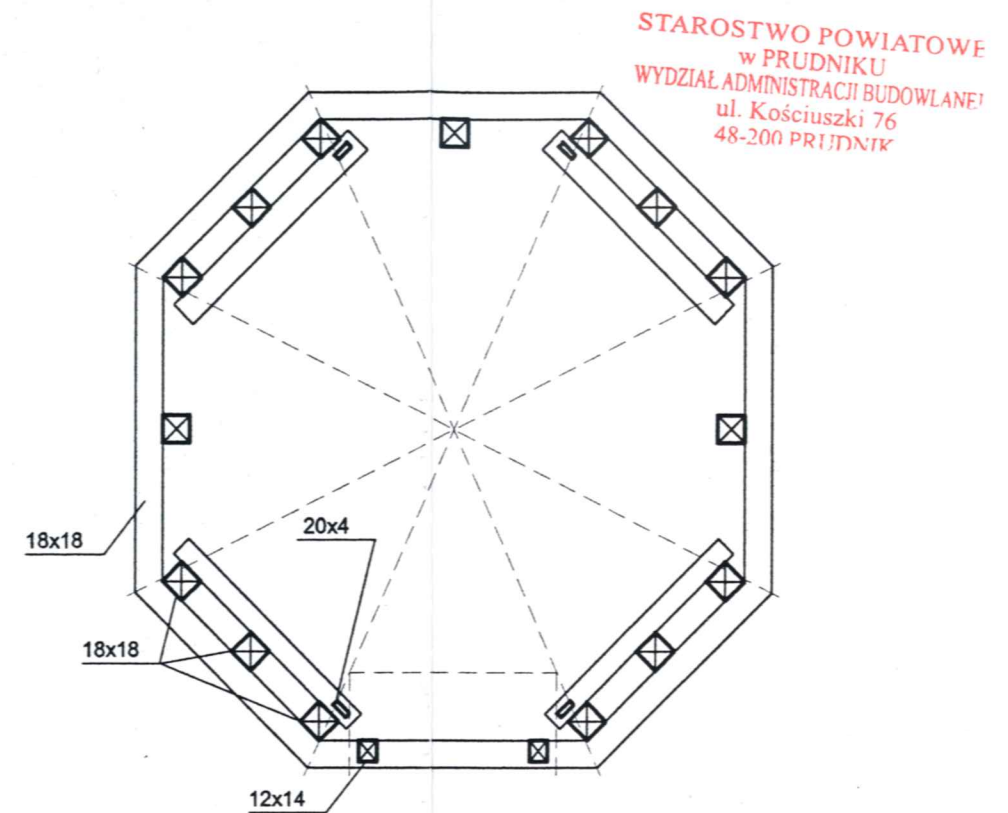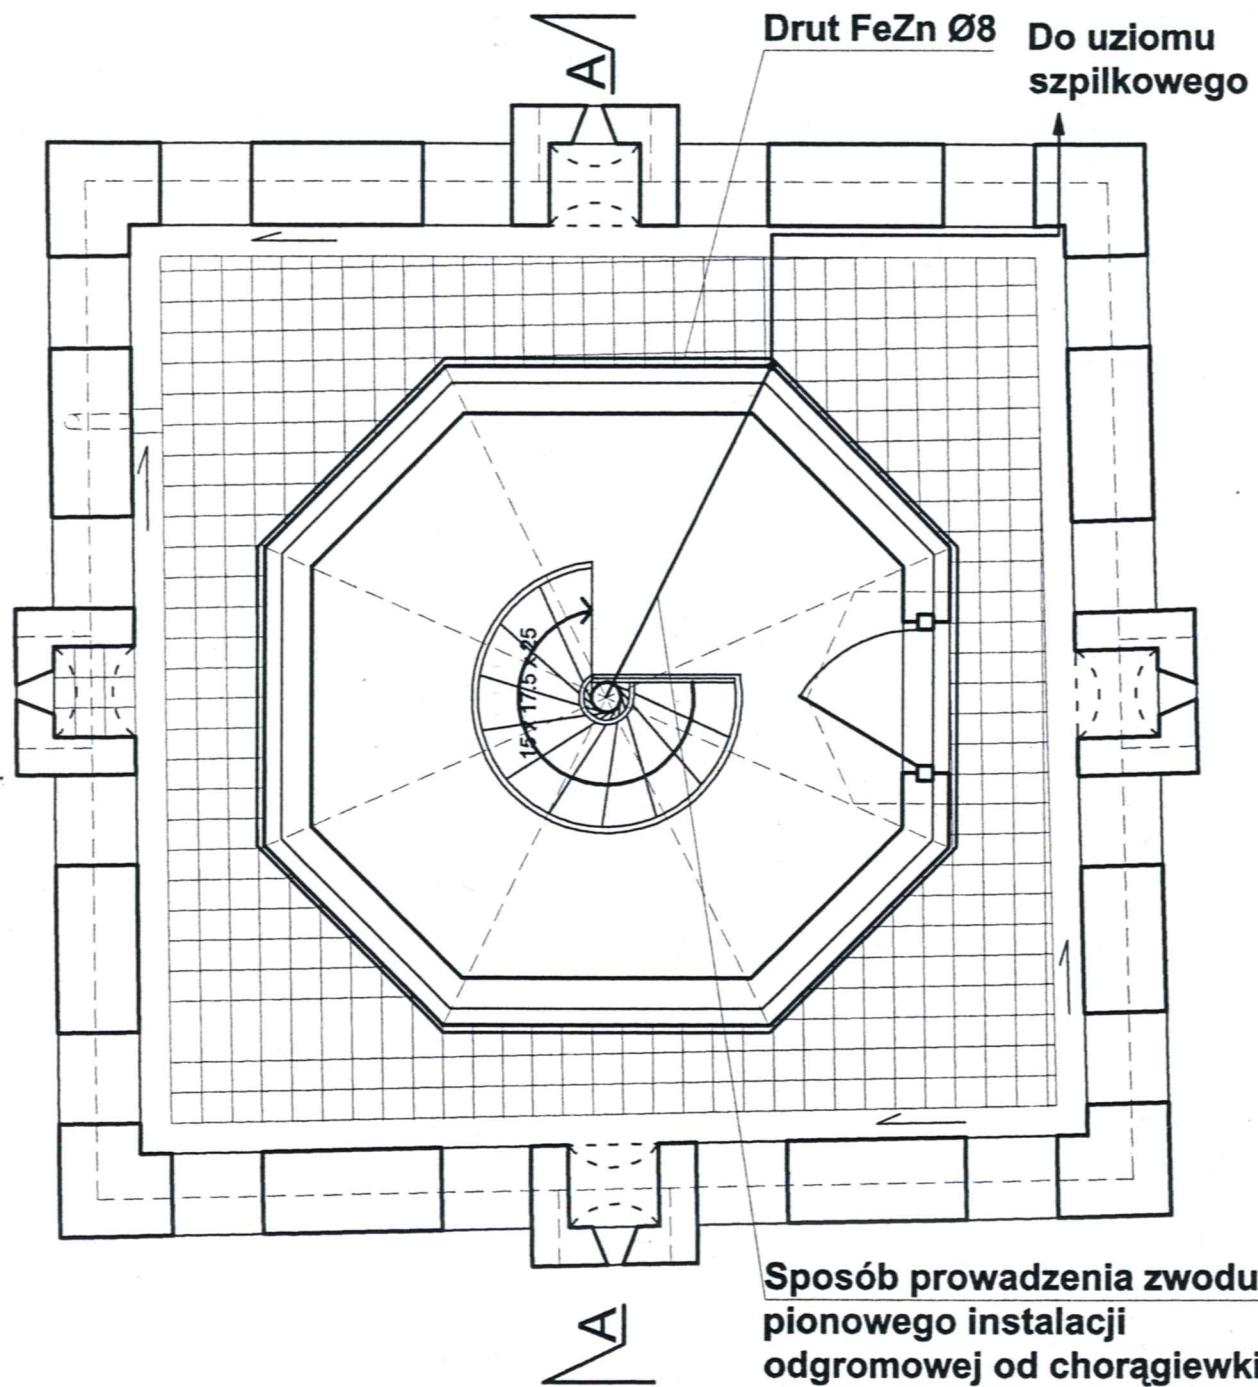

**ROMAN JAWORSKI**  
mgr inż. elektryk  
Upr. projektowe nr 274/79/WBPP  
kier. bud. i robót w specj. instal.-inżynier.  
w zakresie instal.-elektr. Upr. nr 25/86/UW

**Eugeniusz Bąk**  
mgr inż. kierownik budowy  
i robót w specj. instalacyjno-  
inżynierskiej w zakresie instalacji  
elektrycznych Nr upr. 457/82/WBPP

Autorska Pracownia arch. Macieja Małachowicza ul. Orłowskiego 11, 51-637 Wrocław, tel. (071) 345 26 54	
Projekt budowlany rewitalizacji zespołu zabytkowych budynków Muzeum Ziemi Prudnickiej w Prudniku - etap II	
Instalacja odgromowa - rzut tarasu i więzby dachowej	
adres: 48-200 Prudnik, ul. B.Chrobrego 5 Inwestor: Gmina Prudnik, 48-200 Prudnik, ul. Kościuszki 3	data IX 2010
projektant: Eugeniusz Bąk nr upr 457/82/WBPP	skala 1:50
asystent: inż. Piotr Duszkiewicz	rysunek E/2
sprawdzający: mgr inż. Roman Jaworski nr upr 274/79/WBPP	

**UWAGA:**

- prace przy poszczególnych elementach opracowania wykonać zgodnie z dokumentacją projektową,
- w przypadku elementów niewyszczególnionych odpowiednie decyzje podjąć w trybie nadzoru autorskiego,
- wszelkie odstępstwa od projektu i zmiany technologiczne należy uzgodnić z autorem opracowania,

Rzut tarasu i więzby dachowej skala 1:50

