

województwo **opolskie**
 miasto-gmina **Prudnik**
 wieś-obręb **Godło**

położenie $\frac{1479}{41}$
 Godło mapy zas. $\frac{1445}{41}$

158 skala $\frac{1505}{41}$


Starosta Prudnicki
 Powiatowy Ośrodek Dokumentacji Geodezyjnej i Kartograficznej w Prudniku

W obszarze oznaczonym linią pobrzedzono w terenie sytuację, tzn.:
 i zaewidencjonowano pod nr **1999-08-31**
 Niniejsza mapa może służyć do celów projektowych $\frac{2447}{48}$
 Projektowane obiekty budowlane wymagające pozwolenia na budowę podlegają wytyczeniu linii
 wenturacji powykonywanej przez jednostki uprawnione do wykonywania prac geodezyjnych


1999-09-01
 Prudnik,
 (miejscowość i data) $\frac{2445}{48}$

(imię i nazwisko, podpis, stanowisko)
 służbowe osoby: $\frac{2446}{48}$

Nie wyklucza się istnienia w terenie innych
 nie wykazanych na niniejszej mapie urządzeń
 podziemnych, które nie były zgłoszone
 do inwentaryzacji lub o których brak
 jest informacji w instytucjach branżowych.

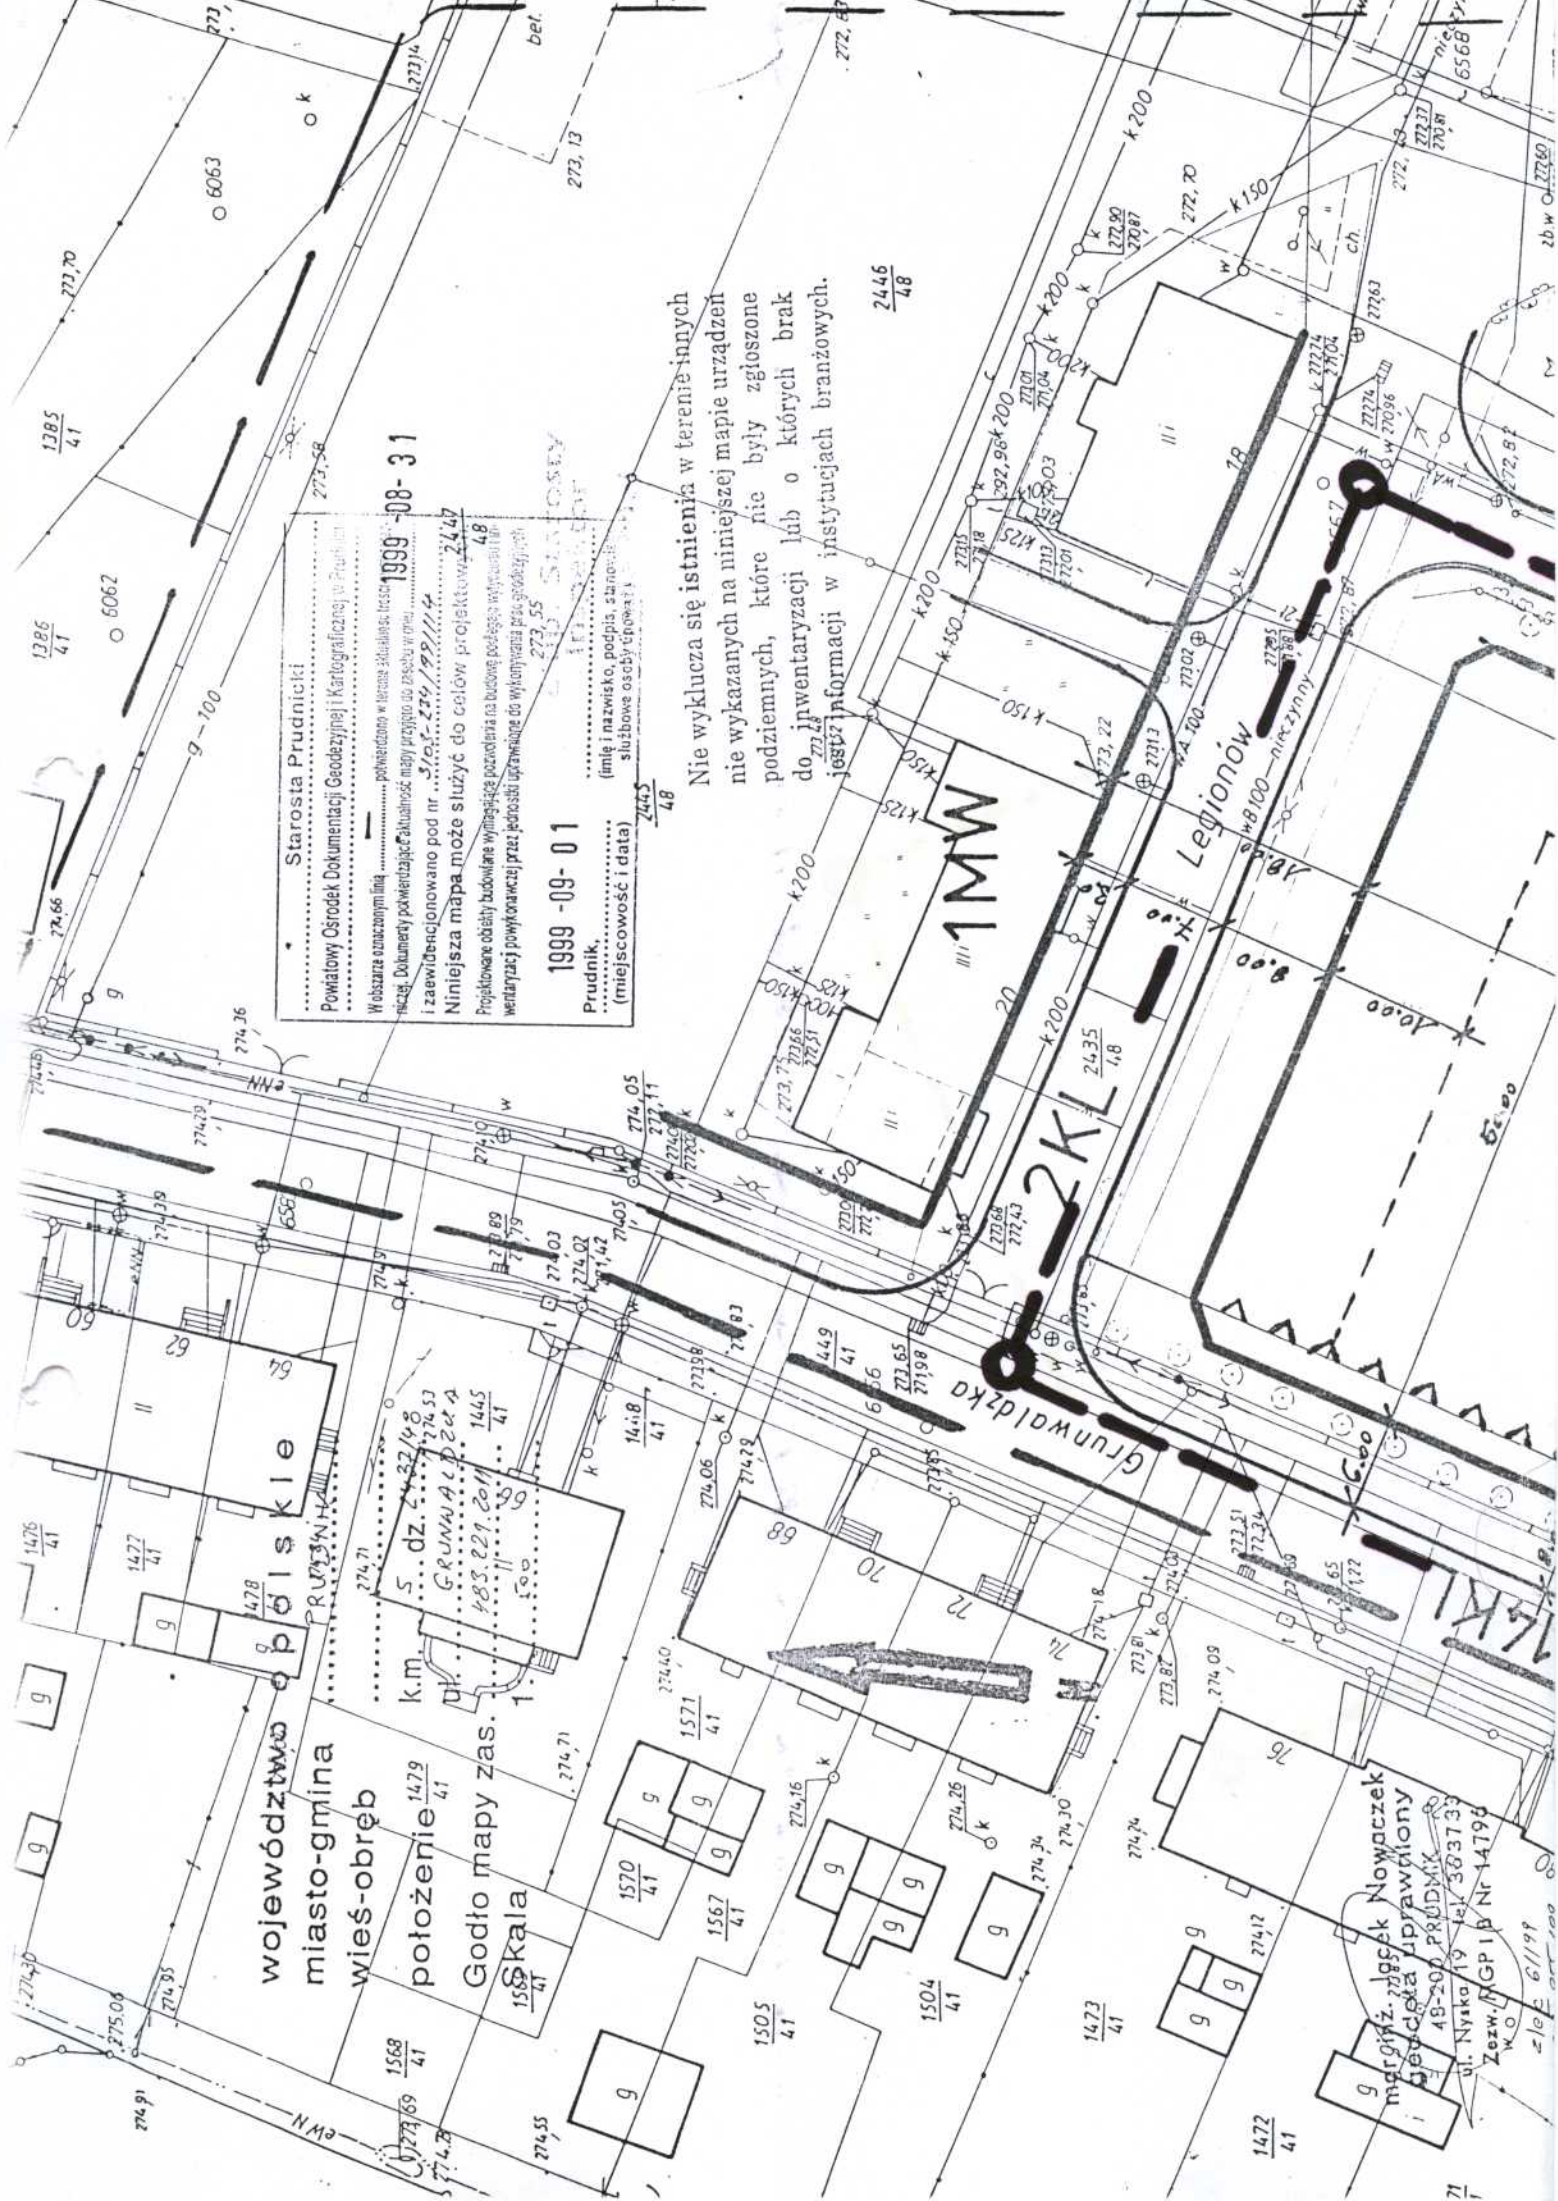

mgr inż. Jacek Nowaczek
 geodeta uprawniony
 48-200 PRUDNIK
 ul. Nyka 19 tel. 383733
 Zozw. RGPI B Nr 14196
 w.o. 6/1/99

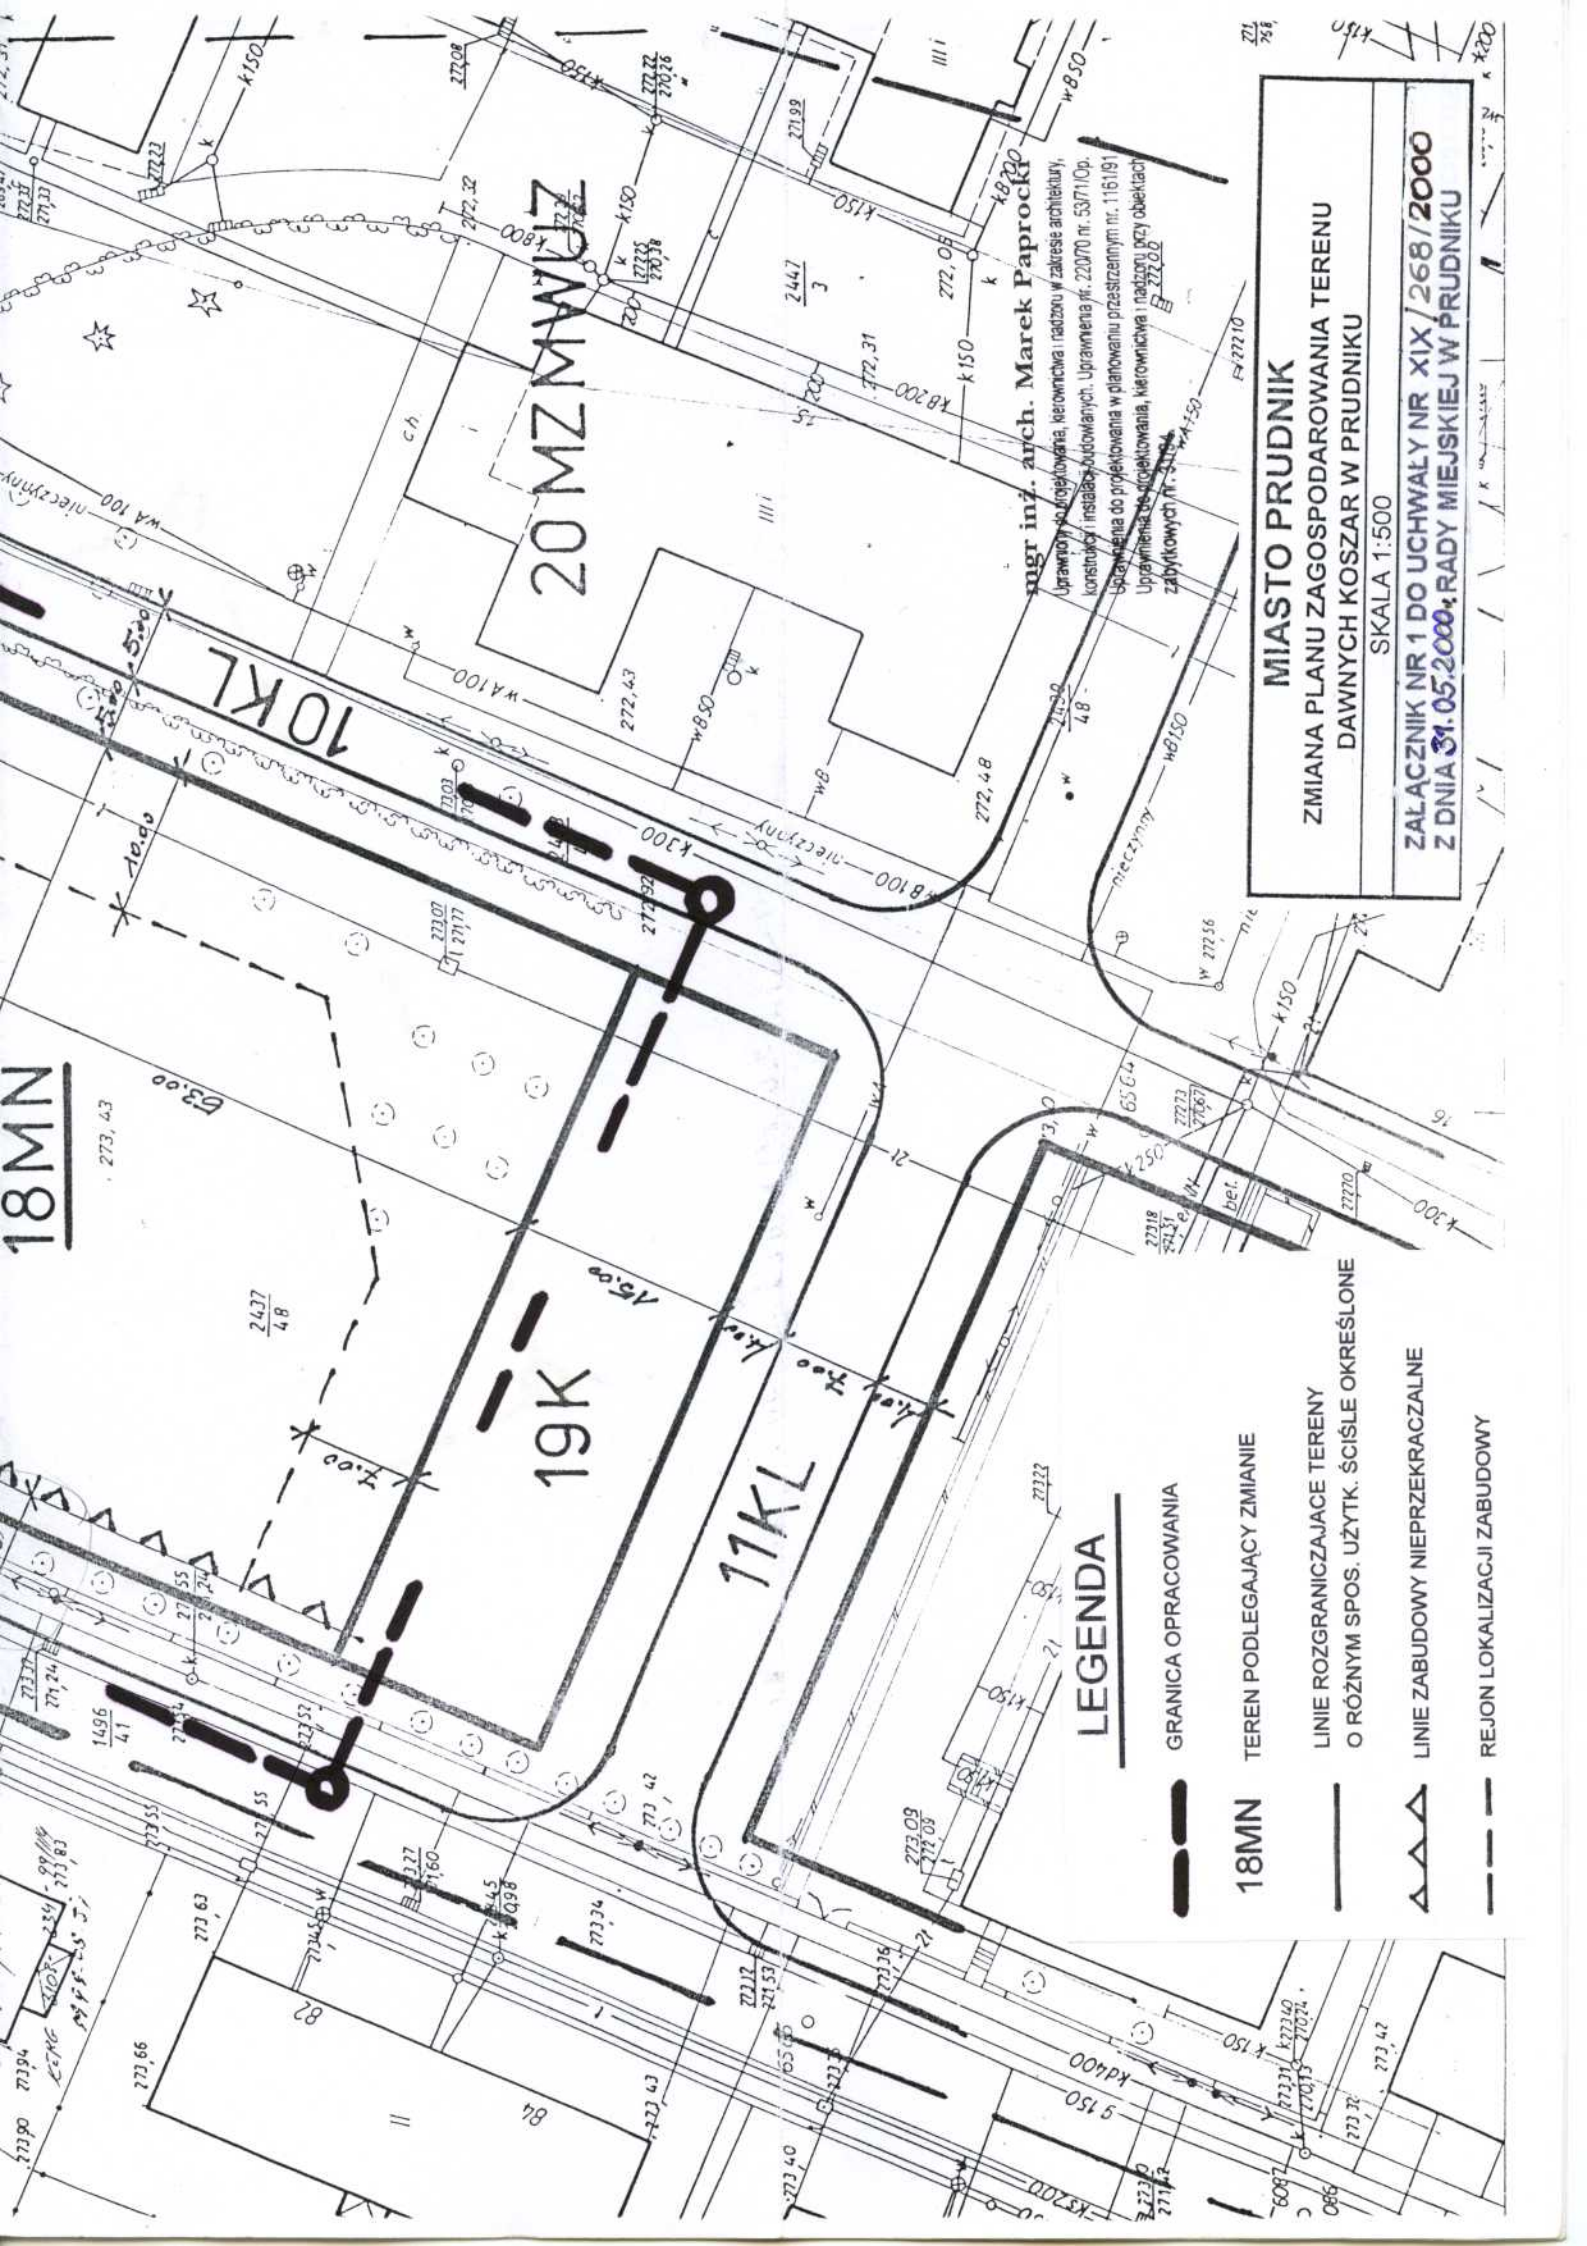

20 MZMAWUJ

10 KL

19 K

11 KL

LEGENDA

GRANICA OPRACOWANIA

18MN TEREN PODLEGAJĄCY ZMIANIE

LINIE ROZGRANICZAJĄCE TERENY
O RÓŻNYM SPOS. UŻYTK. ŚCIŚLE OKREŚLONE

LINIE ZABUDOWY NIEPRZEKRACZALNE

REJON LOKALIZACJI ZABUDOWY

mgr inż. arch. Marek Paprocki
 Uprawnienia do projektowania, kierownictwa i nadzoru w zakresie architektury,
 konstrukcji i instalacji budowlanych. Uprawnienia nr. 22070 nr. 5371 Op.
 Uprawnienia do projektowania w planowaniu przestrzennym nr. 116181
 Uprawnienia do projektowania, kierownictwa i nadzoru przy obiektach
 zabudowlanych nr. 5104

MIASTO PRUDNIK
 ZMIANA PLANU ZAGOSPODAROWANIA TERENU
 DAWNYCH KOSZAR W PRUDNIKU
 SKALA 1:500

ZALĄCZNIK NR 1 DO UCHWAŁY NR XIX/268/2000
 Z DNIA 31.05.2000; RADY MIEJSKIEJ W PRUDNIKU

LEGENDA

GRANICA OPRACOWANIA



TEREN PODLEGAJĄCY ZMIANIE



LINIE ROZGRANICZAJĄCE TERENY
O RÓŻNYM SPOS. UŻYTK. ŚCISŁE OKREŚLONE



LINIE ZABUDOWY NIEPRZEKACZALNE



41 MZ.
MW-AU.

54 K I I

53URKS.

55MNU

56US.MNU.R.

inż. Jacek Nowaczek
główny architekt
ul. Słowackiego 19, 00-200 PRĄDNIK
tel. 36 37 33
nr. MGP 1 B Nr 14796
e/ea.60/99

Z 99 054/99
KEEG 5105-233/99/1/6
i. 1999-08-31

637 mgr inż. Sł. M. Paprocki
26-30 Brańkowski, ul. 1161/1191
Występując w imieniu i na rzecz architektury
Upewnienie w planowaniu przestrzennym nr. 1161/191
zabudowy nr. 31/94.

