

projekt dn. 501

Uchwała Nr

**Rady Miejskiej w Prudniku
z dnia**

w sprawie wydzierżawienia nieruchomości

Na podstawie art. 18 ust. 2 pkt 9 litera „a” ustawy z dnia 8 marca 1990 r. o samorządzie gminnym /Dz.U. z 2001r. Nr 142, poz. 1591, z 2002r. Nr 23, poz. 220, Nr 62, poz.558, Nr 113, poz.984, Nr 153, poz.1271, Nr 214, poz.1806, z 2003r. Nr 80, poz. 717, Nr 162, poz.1568 z 2004 r. Nr 102, poz. 1055, Nr 116, poz. 1203, Nr 167, poz.1759, z 2005r. Nr 172, poz.1441, Nr 175, poz. 1457, z 2006r. Nr 17, poz. 128, Nr 181, poz. 1337, z 2007r. Nr 48, poz. 327, Nr 138, poz. 974, Nr 173, poz. 1218, z 2008r. Nr 180, poz. 1111, Nr 223 poz. 1458, z 2009r. Nr 52, poz.420, Nr 157 poz. 1241, z 2010r., Nr 28, poz.142 i poz. 146, Nr 40, poz. 230, Nr 106, poz. 675, z 2011r. Nr 21, poz. 113, Nr 117, poz. 679, Nr 134, poz. 777, Nr 149 poz.887, Nr 217 poz.1281, z 2012r. poz. 567 / Rada Miejska w Prudniku

u c h w a l a, co następuje :

§ 1

Wyraża się zgodę na wydzierżawienie dotychczasowemu dzierżawcy gruntu o powierzchni 12,70 m² z nieruchomości oznaczonej na mapie nr 10 – obręb Prudnik numerem pomiarowym 250 do dnia oddania do użytku nowego targowiska przy ul. Starej, Krótkiej w Prudniku lecz nie dłużej jak do 31.12.2012r.


§ 2

Wykonanie uchwały powierza się Burmistrzowi Prudnika zgodnie z obowiązującymi w tym zakresie przepisami.

§ 3

Uchwała wchodzi w życie z dniem podjęcia .

RADCA PRAWNY
Grażyna Becej-Husak
mgr Grażyna Becej-Husak

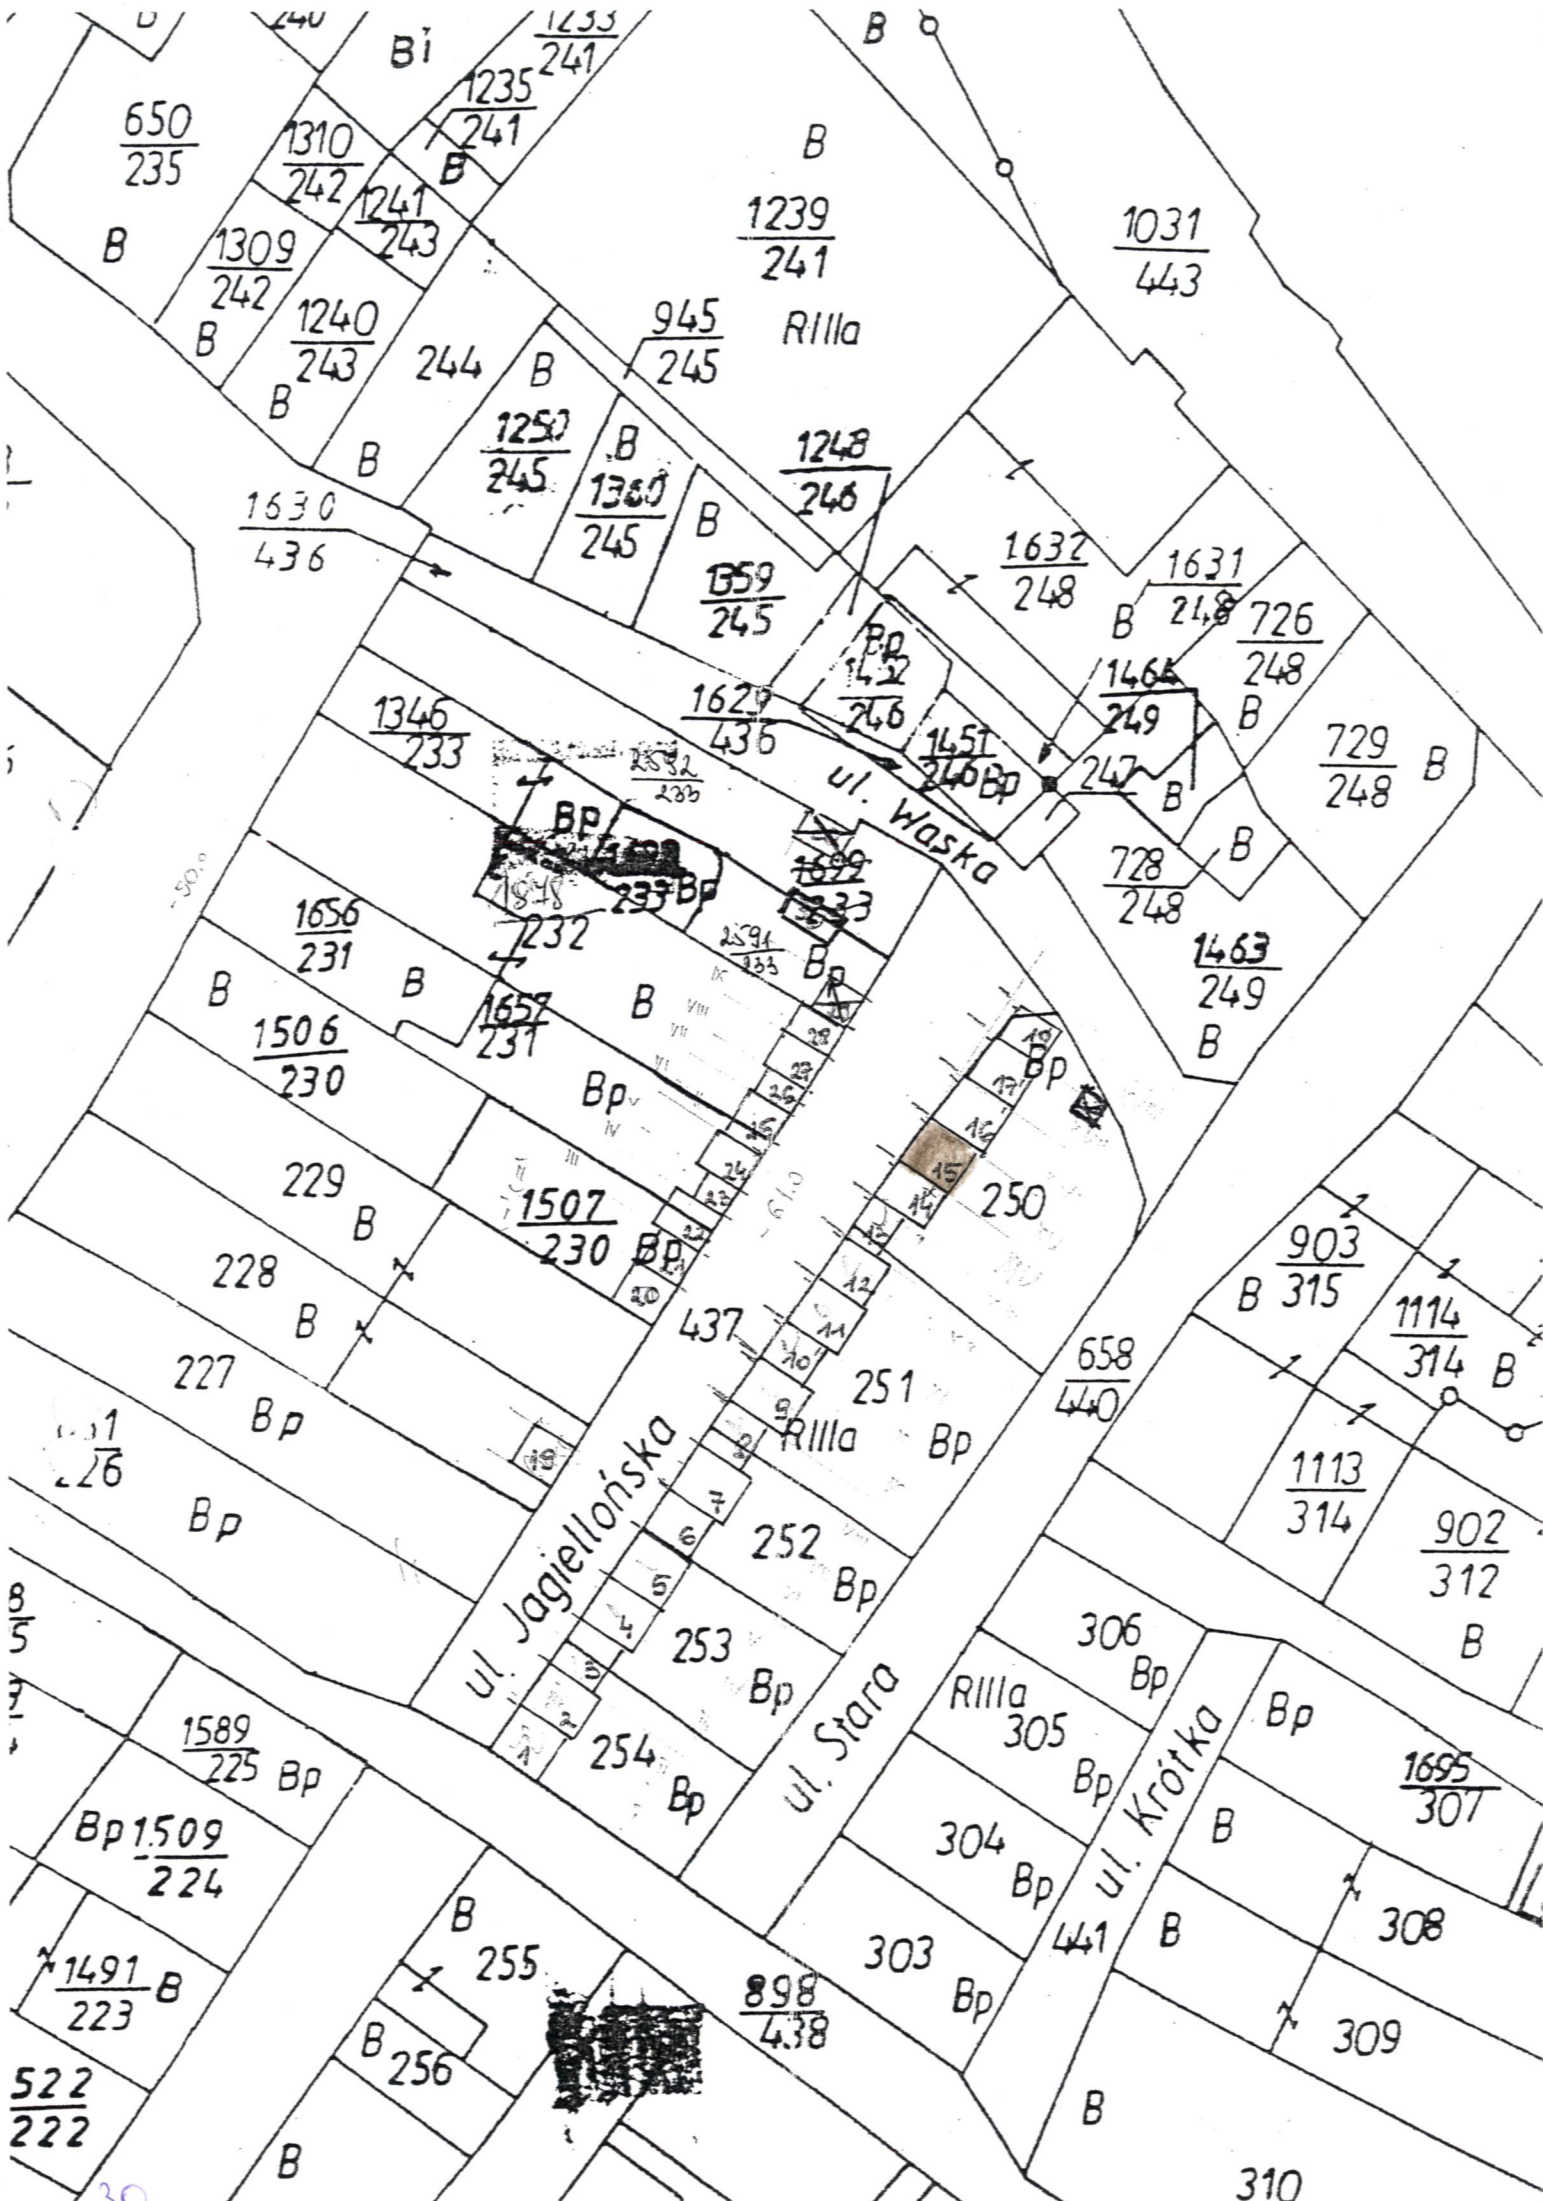

650
235

240

Bi

1235
241

1310
242

1241
243

1309
242

1240
243

1239
241

1031
443

945
245

Rilla

1250
245

B

1248
246

1630
436

1380
245

B

1632
248

1631
248

726
248

1559
245

Bp

B

1464
249

B

729
248

1346
233

1629
436

1651
246

ul. Waska

247

728
248

B

50.0

BP
1848
233

1899
233

1656
231

232

233

B

B

B

Bp

1506
230

1657
231

Bp

Bp

1463
249

B

229

1507
230

Bp

250

228

B

437

251

658
440

903
315

1114
314

227

Bp

ul. Jagiellońska

Rilla

Bp

1113
314

902
312

226

Bp

252

Bp

306
Bp

Bp

1589
225

Bp

ul. Stara

Rilla

305
Bp

1695
307

Bp 1509

224

304
Bp

B

308

1491

B

B

255

898
438

303
Bp

441

ul. Krótka

309

522

222

B

256

B

310