...j. opolskie

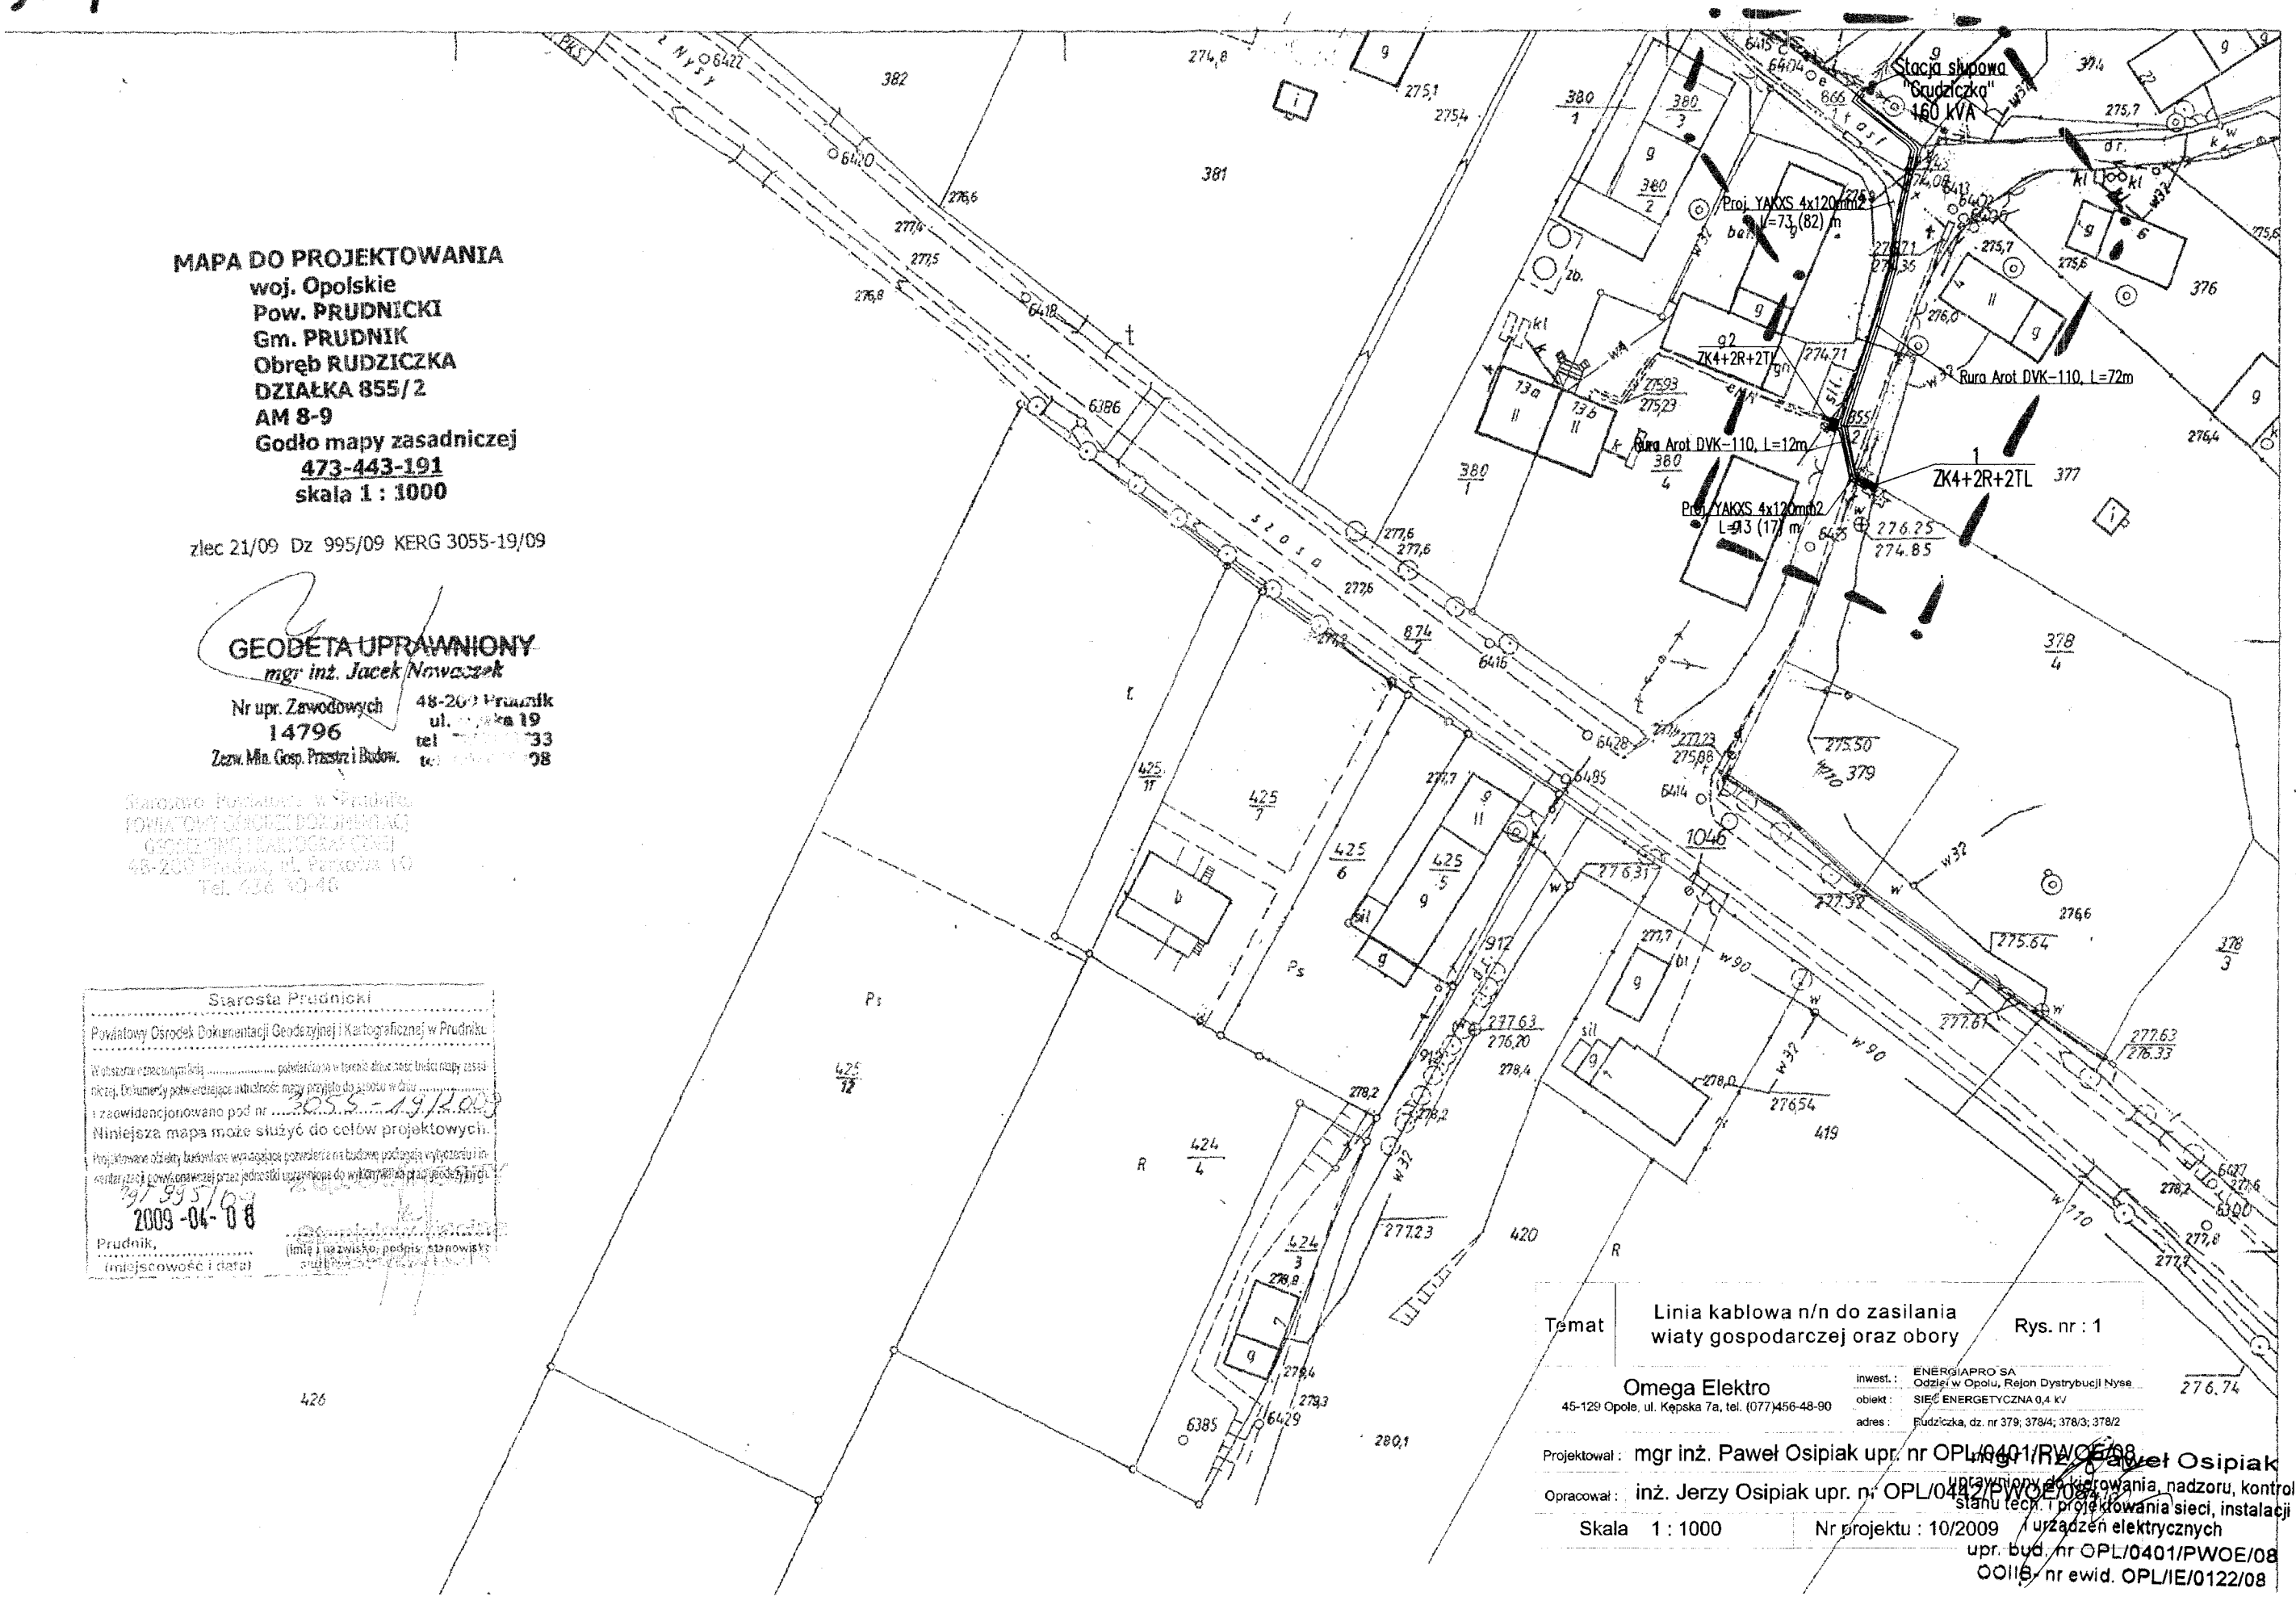

MAPA DO PROJEKTOWANIA
woj. Opolskie
Pow. PRUDNICKI
Gm. PRUDNIK
Obręb RUDZICZKA
DZIAŁKA 855/2
AM 8-9
Godło mapy zasadniczej
473-443-191
skala 1 : 1000

zlec 21/09 Dz 995/09 KERG 3055-19/09

GEODETA UPRAWNIONY
mgr inż. Jacek Nowaczek
Nr upr. Zawodowych
14796
Zezw. Min. Gosp. Przestrz i Budow.
48-200 Prudnik
ul. ...ka 19
tel ...33
tel ...08

Starostwo Powiatowe w Prudniku
POWIATOWY OŚRODEK DOKUMENTACJI GEODEZYJNEJ I KARTOGRAFICZNEJ
48-200 Prudnik, ul. Parkowa 10
Tel. 636 30-40

Starosta Prudnicki
Powiatowy Ośrodek Dokumentacji Geodezyjnej i Kartograficznej w Prudniku
W obszarze oznaczonym linią ..... potwierdzono w terenie aktualność treści mapy zasadniczej. Dokumenty potwierdzające aktualność mapy przyjęto do zasobu w dniu ..... i zaewidencjonowano pod nr 3055-19/2009
Niniejsza mapa może służyć do celów projektowych.
Projektowane obiekty budowlane wymagające pozwolenia na budowę podlegają wytyczeniu i inwentaryzacji powykonawczej przez jednostki uprawnione do wykonywania prac geodezyjnych.
2009-04-08
Prudnik,
(miejscowość i data)
(imię i nazwisko, podpis, stanowisko służbowe)

Temat	Linia kablowa n/n do zasilania wiaty gospodarczej oraz obory	Rys. nr : 1

Omega Elektro
45-129 Opole, ul. Kępska 7a, tel. (077)456-48-90

inwest. : ENERGIAPRO SA Odziel w Opolu, Rejon Dystrybucji Nysa
obiekt : SIEĆ ENERGETYCZNA 0,4 kV
adres : Rudziczka, dz. nr 379; 378/4; 378/3; 378/2

Projektował : mgr inż. Paweł Osipiak upr. nr OPL/0401/PWOE/08
Opracował : inż. Jerzy Osipiak upr. nr OPL/0442/PWOE/08
Skala 1 : 1000 Nr projektu : 10/2009

mgr inż. Paweł Osipiak
uprawniony do kierowania, nadzoru, kontroli stanu tech. i projektowania sieci, instalacji i urządzeń elektrycznych
upr. bud. nr OPL/0401/PWOE/08
OOIIB- nr ewid. OPL/IE/0122/08