


Powiatowe w Prudniku
 OŚRODEK DOKUMENTACJI
 NEJ I KARTOGRAFICZNEJ
 Prudnik, ul. Parkowa 1C
 43-30-48

WYKONANA
 przez Biuro Kartograficzne w Prudniku

zgodnie z zasadami
 geodezyjnymi
 do celów projektowych
 na podstawie danych geodezyjnych
 do wykonania prac geodezyjnych

Z UP. STAROSTY
 Stanisław Łacina
 INSPEKTOR

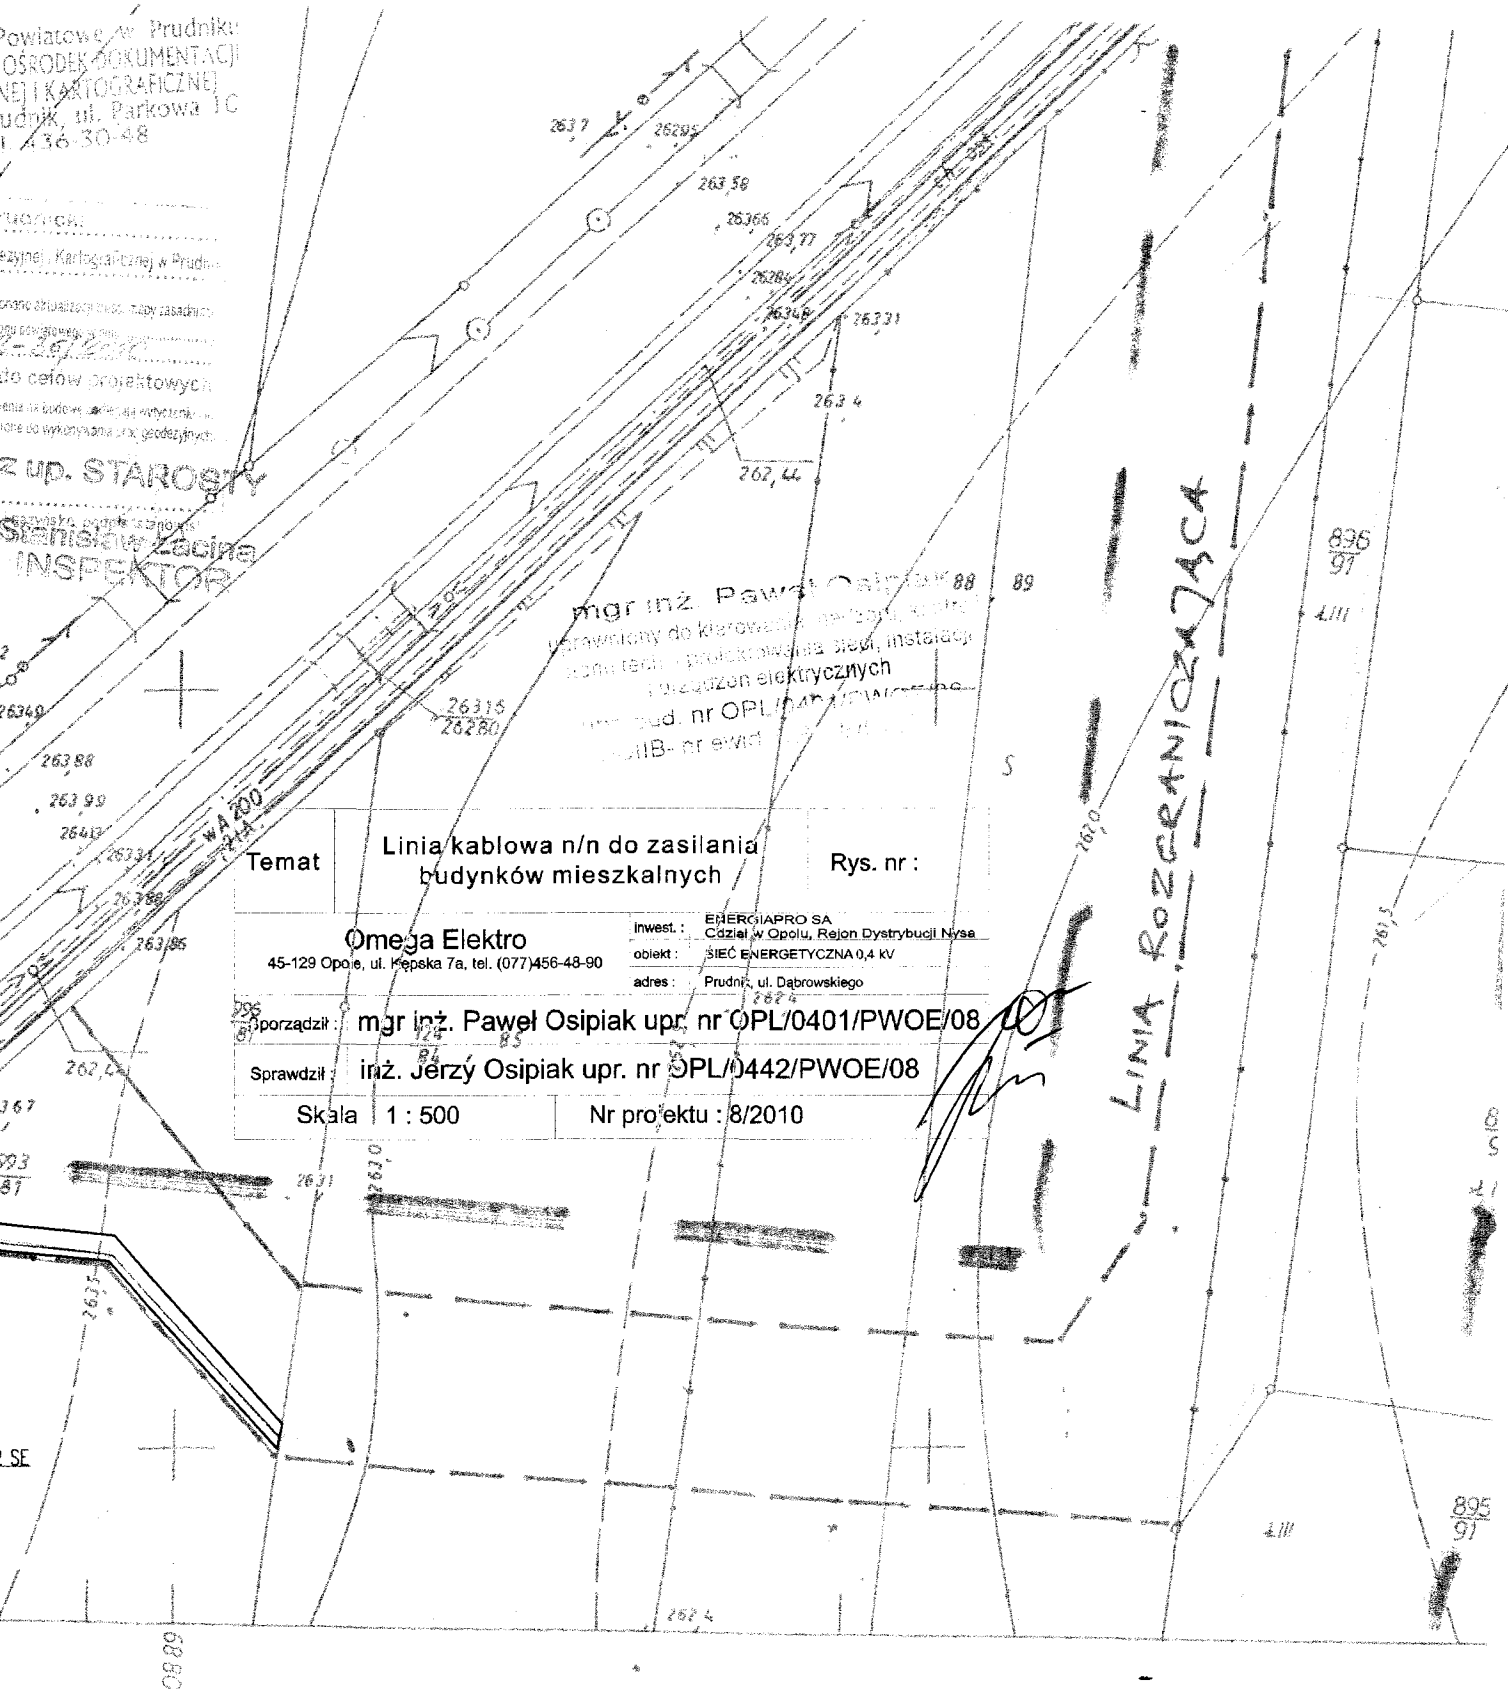

mgr inż. Paweł Osipiak upr. nr 88
 uprawniony do kierowania zespołami, kontrolowania techn. wykonania sieci, instalacji i urządzeń elektrycznych
 nr bud. nr OPL/0401/PWOE/08
 nr ewid. nr 88

Temat	Linia kablowa n/n do zasilania budynków mieszkalnych	Rys. nr :
Omega Elektro 45-129 Opole, ul. Kępska 7a, tel. (077) 456-48-90		Inwest.: EMERGIAPRO SA Cześć w Opolu, Rejon Dystryktu Nysa obiekt: SIEĆ ENERGETYCZNA 0,4 kV adres: Prudnik, ul. Dąbrowskiego
Sporządził:	mgr inż. Paweł Osipiak upr. nr OPL/0401/PWOE/08	
Sprawdził:	inż. Jerzy Osipiak upr. nr OPL/0442/PWOE/08	
Skala	1 : 500	Nr projektu : 8/2010

LINIA ROZGRANICZAJĄCA

MAPA ZASADNICZA

Założona w r. 1990 przez
 PRZEDSIĘBIORSTWO GEODEZYJNO-KARTOGRAFICZNE
 w Opolu

TREŚĆ NAKŁADEK		