

**MAPA DO PROJEKTOWANIA**  
woj. Opolskie  
Pow. PRUDNICKI  
Gm. PRUDNIK  
Obręb RUDZICZKA  
DZIAŁKA 855/2  
AM 8-9  
Godło mapy zasadniczej  
473-443-191  
skala 1 : 1000


zlec 21/09 Dz 995/09 KERG 3055-19/09

**GEODETA UPRAWNIONY**  
mgr inż. Jacek Nowaczek

Nr upr. Zawodowych 48-200 Prudnik  
14796 ul. Parkowa 19  
Zezw. Min. Gosp. Przestrz. i Budow. tel. 77 456 733  
tel. 77 456 738

Starostwo Powiatowe w Prudniku  
POWIATOWY OŚRODEK DOKUMENTACJI  
GEODEZYJNEJ I KARTOGRAFICZNEJ  
48-200 Prudnik, ul. Parkowa 10  
Tel. 436-30-48

Starosta Prudnicki  
Powiatowy Ośrodek Dokumentacji Geodezyjnej i Kartograficznej w Prudniku  
W obszarze oznaczonym linią ..... potwierdzono w terenie aktualność treści mapy zasadniczej. Dokumenty potwierdzające aktualność mapy przyjęto do zasobu w dniu .....  
i zarejestrowano pod nr .....  
Niniejsza mapa może służyć do celów projektowych.  
Projektowane obiekty budowlane wyrażające pozwolenie na budowę, podlegają wytyczeniu i inwentaryzacji powyższej przez jednostki uprawnione do wykonywania takich czynności.  
Prudnik, 2009-04-08  
(miejscowość i data)

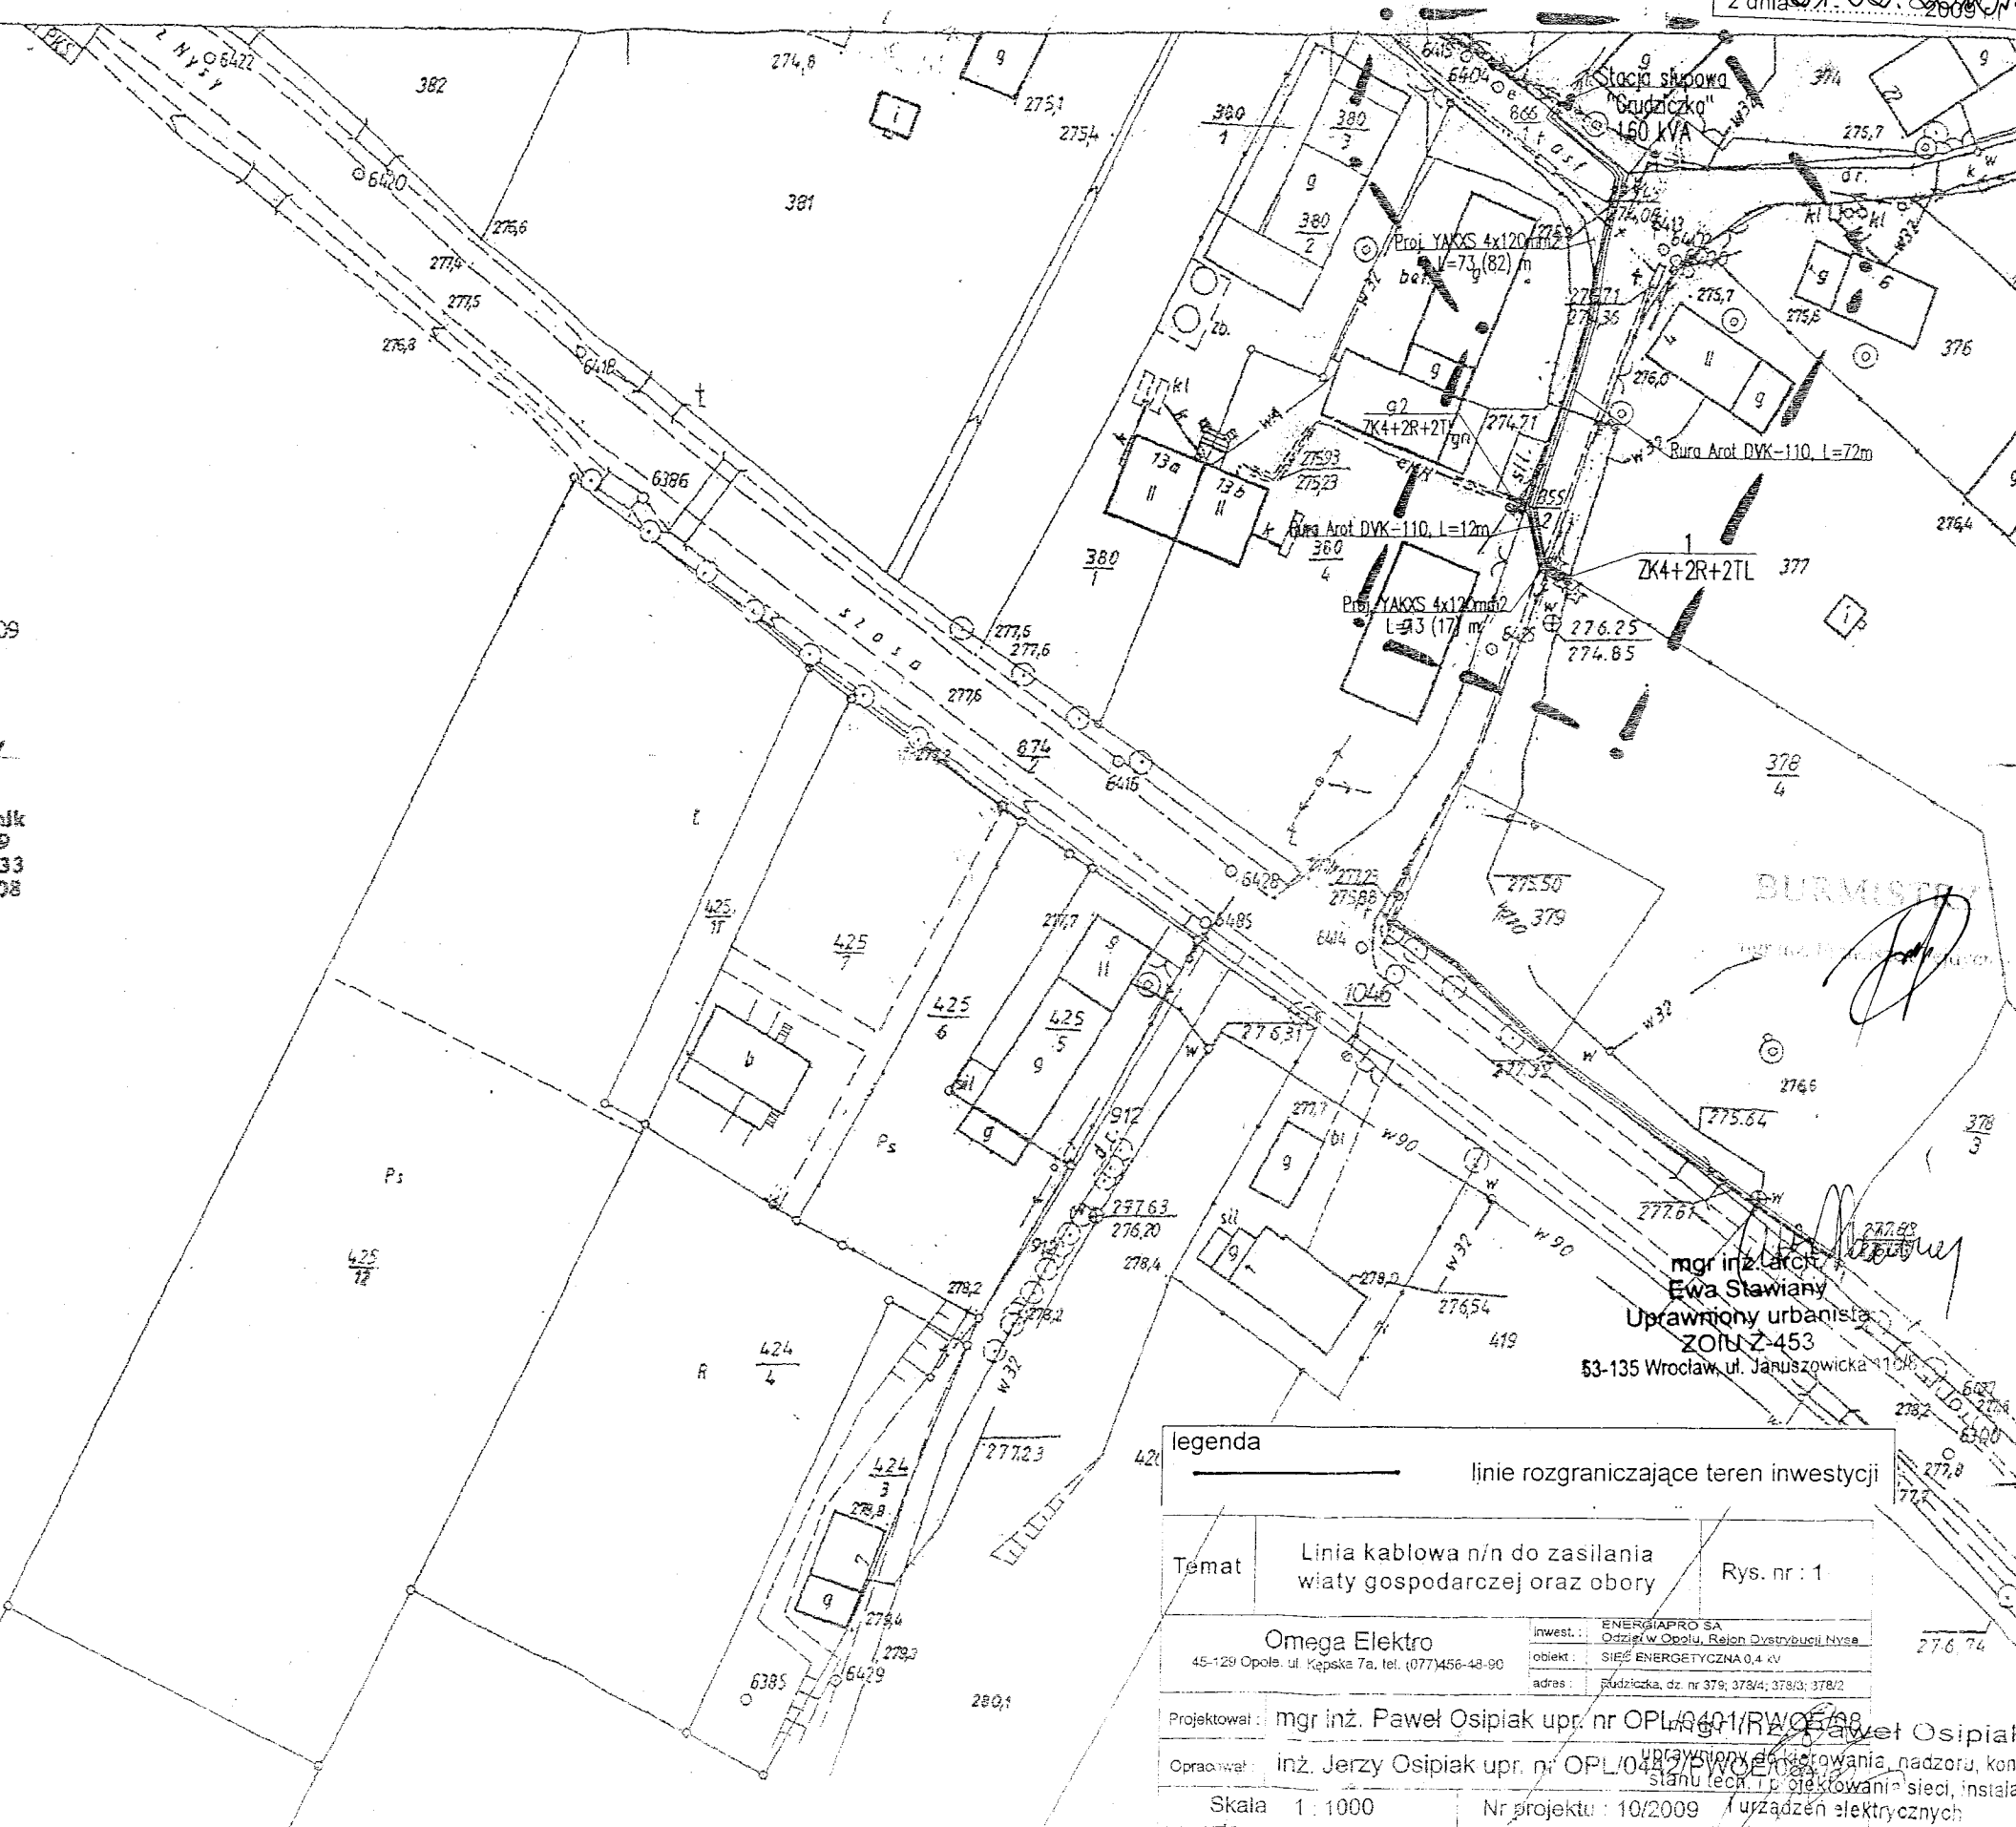

legenda  
linie rozgraniczające teren inwestycji

Temat: Linia kablowa n/n do zasilania wiaty gospodarczej oraz obory  
Rys. nr: 1

Omega Elektro  
inwest.: ENERGIAPRO SA  
45-129 Opole, ul. Kępska 7a, tel. (077)456-48-90  
Objekt: SIĘĆ ENERGETYCZNA 0,4 kV  
adres: Rudziczka, dz. nr 379; 378/4; 378/3; 378/2

Projektował: mgr inż. Paweł Osipiak upr. nr OPL/0401/PWOE/08

Opracował: inż. Jerzy Osipiak upr. nr OPL/0401/PWOE/08

Skala 1 : 1000  
Nr projektu: 10/2009

Pracownik nadzoru, kontrolujący stan techniczny i projektowanie sieci, instalacji urządzeń elektrycznych  
opr. bud. nr OPL/0401/PWOE/08  
OOIS / nr ewid. OPL/IE/0122/08