

Mapa do celów projektowych 1:1000

woj. opolskie
powiat : Prudnicki
gmina : Prudnik


m. Niemysłowice
obręb : Niemysłowice - działka : 222/2-km.1
DZ 2402/2011; KERK 106-5/2011
m. zasad. 473.443.244

zakres aktualizacji

Opracował: 22.08.2011

mgr inż. Artur Turski
GEODETA W PRAWNIONY
świadectwo GGK nr 18640

PRACOWNIA GEODEZYJNA
ARTGEO
mgr inż. Artur Turski
48-385 Otmuchów, ul. Władysława Jagiełły 34/5
tel./fax (0-77) 431 53 74, 0-608 483 563
NIP 753-146-82-60.

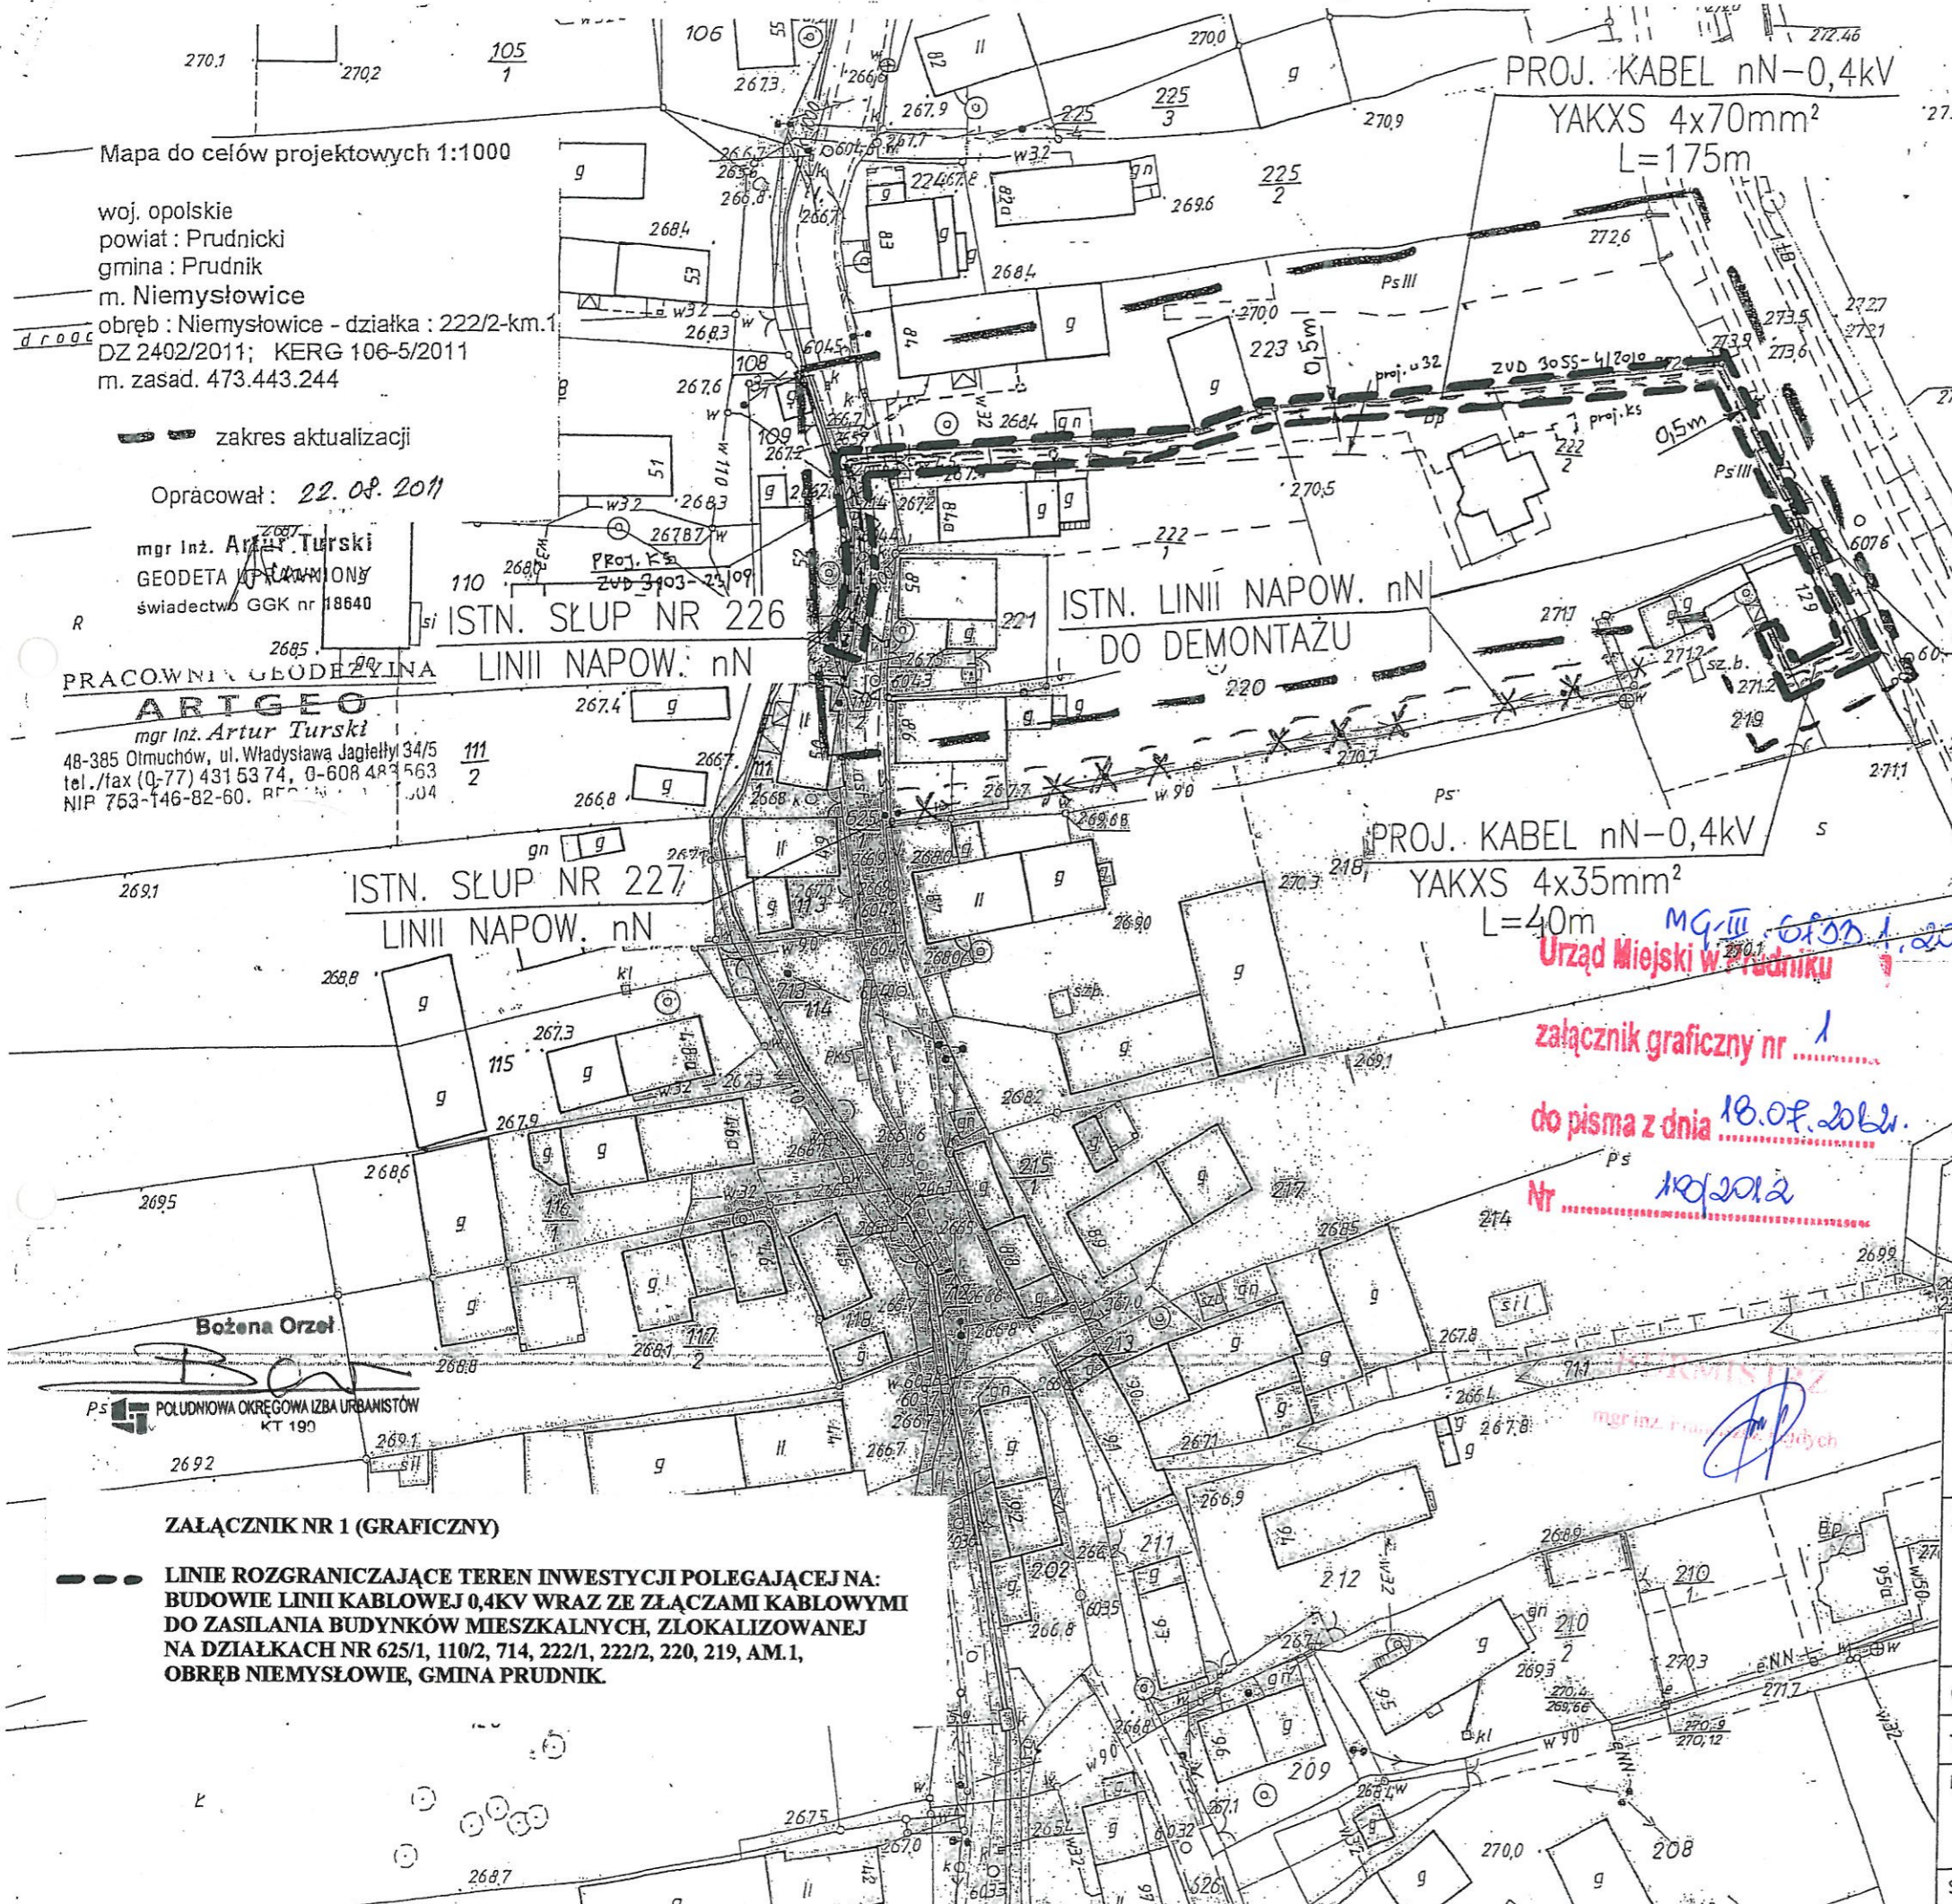

273,8
Starostwo Powiatowe w Prudniku
POWIATOWY OŚRODEK DOKUMENTACJI
GEODEZYJNEJ I KARTOGRAFICZNEJ
48-200 Prudnik, ul. Parkowa 10
Tel. 436-30-48

Starosta Prudnicki
Powiatowy Ośrodek Dokumentacji Geodezyjnej i Kartograficznej w Prudniku
w obszarze oznaczonym literą dokonano aktualizacji treści mapy zasadniczej,
dokumenty i pomiaru uzupełniającego przyjęto do zasobu powiatowego w dniu
zaewidencjonowano pod nr
tę mapę może służyć do celów projektowych.
projektowane obiekty budowlane wymagające pozwolenia na budowę podlegają wytyczeniu i in-
wentaryzacji powykonawczej przez jednostki uprawnione do wykonywania prac geodezyjnych.
2011-09-22
Prudnik,
(imię i nazwisko, podpis, stanowisko
służbowe i data)

z up. STAROSTY
Stanisław Łacina
SPECJALISTA

LEGENDA SIECI ISTNIEJĄCYCH:

- eNN — ISTN. KABEL nN
- w — ISTN. WODOCIĄG
- g — ISTN. GAZOCIĄG
- t — ISTN. SIĘĆ TELEFONICZNA
- ks — ISTN. SIĘĆ KANALIZACYJNA
- kd — ISTN. SIĘĆ KANALIZACYJNA
- ←○→ — ISTN. LINIA NAPOMIETRZNA nN

LEGENDA PROJEKTOWANYCH SIECI:

- — — — — PROJ. LINIA KABLOWA nN
- — — — — PROJ. LINIA KABLOWA nN W RURZE OCHRONNEJ
- — — — — PROJ. ZŁĄCZE KABLOWO-POMIAROWE

Urząd Miejski w Prudniku
załącznik graficzny nr 1
do pisma z dnia 18.07.2011
Nr 1022012

ZAŁĄCZNIK NR 1 (GRAFICZNY)

— — — — — LINIE ROZGRANICZAJĄCE TEREN INWESTYCJI POLEGAJĄCEJ NA:
BUDOWIE LINII KABLOWEJ 0,4KV WRAZ ZE ZŁĄCZAMI KABLOWYMI
DO ZASILANIA BUDYNKÓW MIESZKALNYCH, ZLOKALIZOWANEJ
NA DZIAŁKACH NR 625/1, 110/2, 714, 222/1, 222/2, 220, 219, AM.1,
OBRĘB NIEMYSŁOWIE, GMINA PRUDNIK.

PRACOWNIA
PROJEKTOWA
e-projekt
ul. Wiejska 44; 46-030 Nowe Budkowice
email: eprojekt.opole@op.pl

e-projekt

projektowanie i wykonstwo sieci i instalacji elektrycznych
dla budownictwa przemysłowego i mieszkalnego

TYTUŁ: PROJEKT ZAGOSPODAROWANIA	
OBIEKT:	LINIA KABLOWA nN W NIEMYSŁOWICACH
TEMAT:	P.B.-W. LINIA KABLOWEJ nN
PROJEKTOWAŁ:	inż. TOMASZ MANIA UPRAW. nr OPL/0405/P00E/08
SPRAWDZIŁ:	mgr inż. PRZEMYSŁAW CHRZANOWSKI UPRAW. nr OPL/0363/P00E/07
PODPIS:	