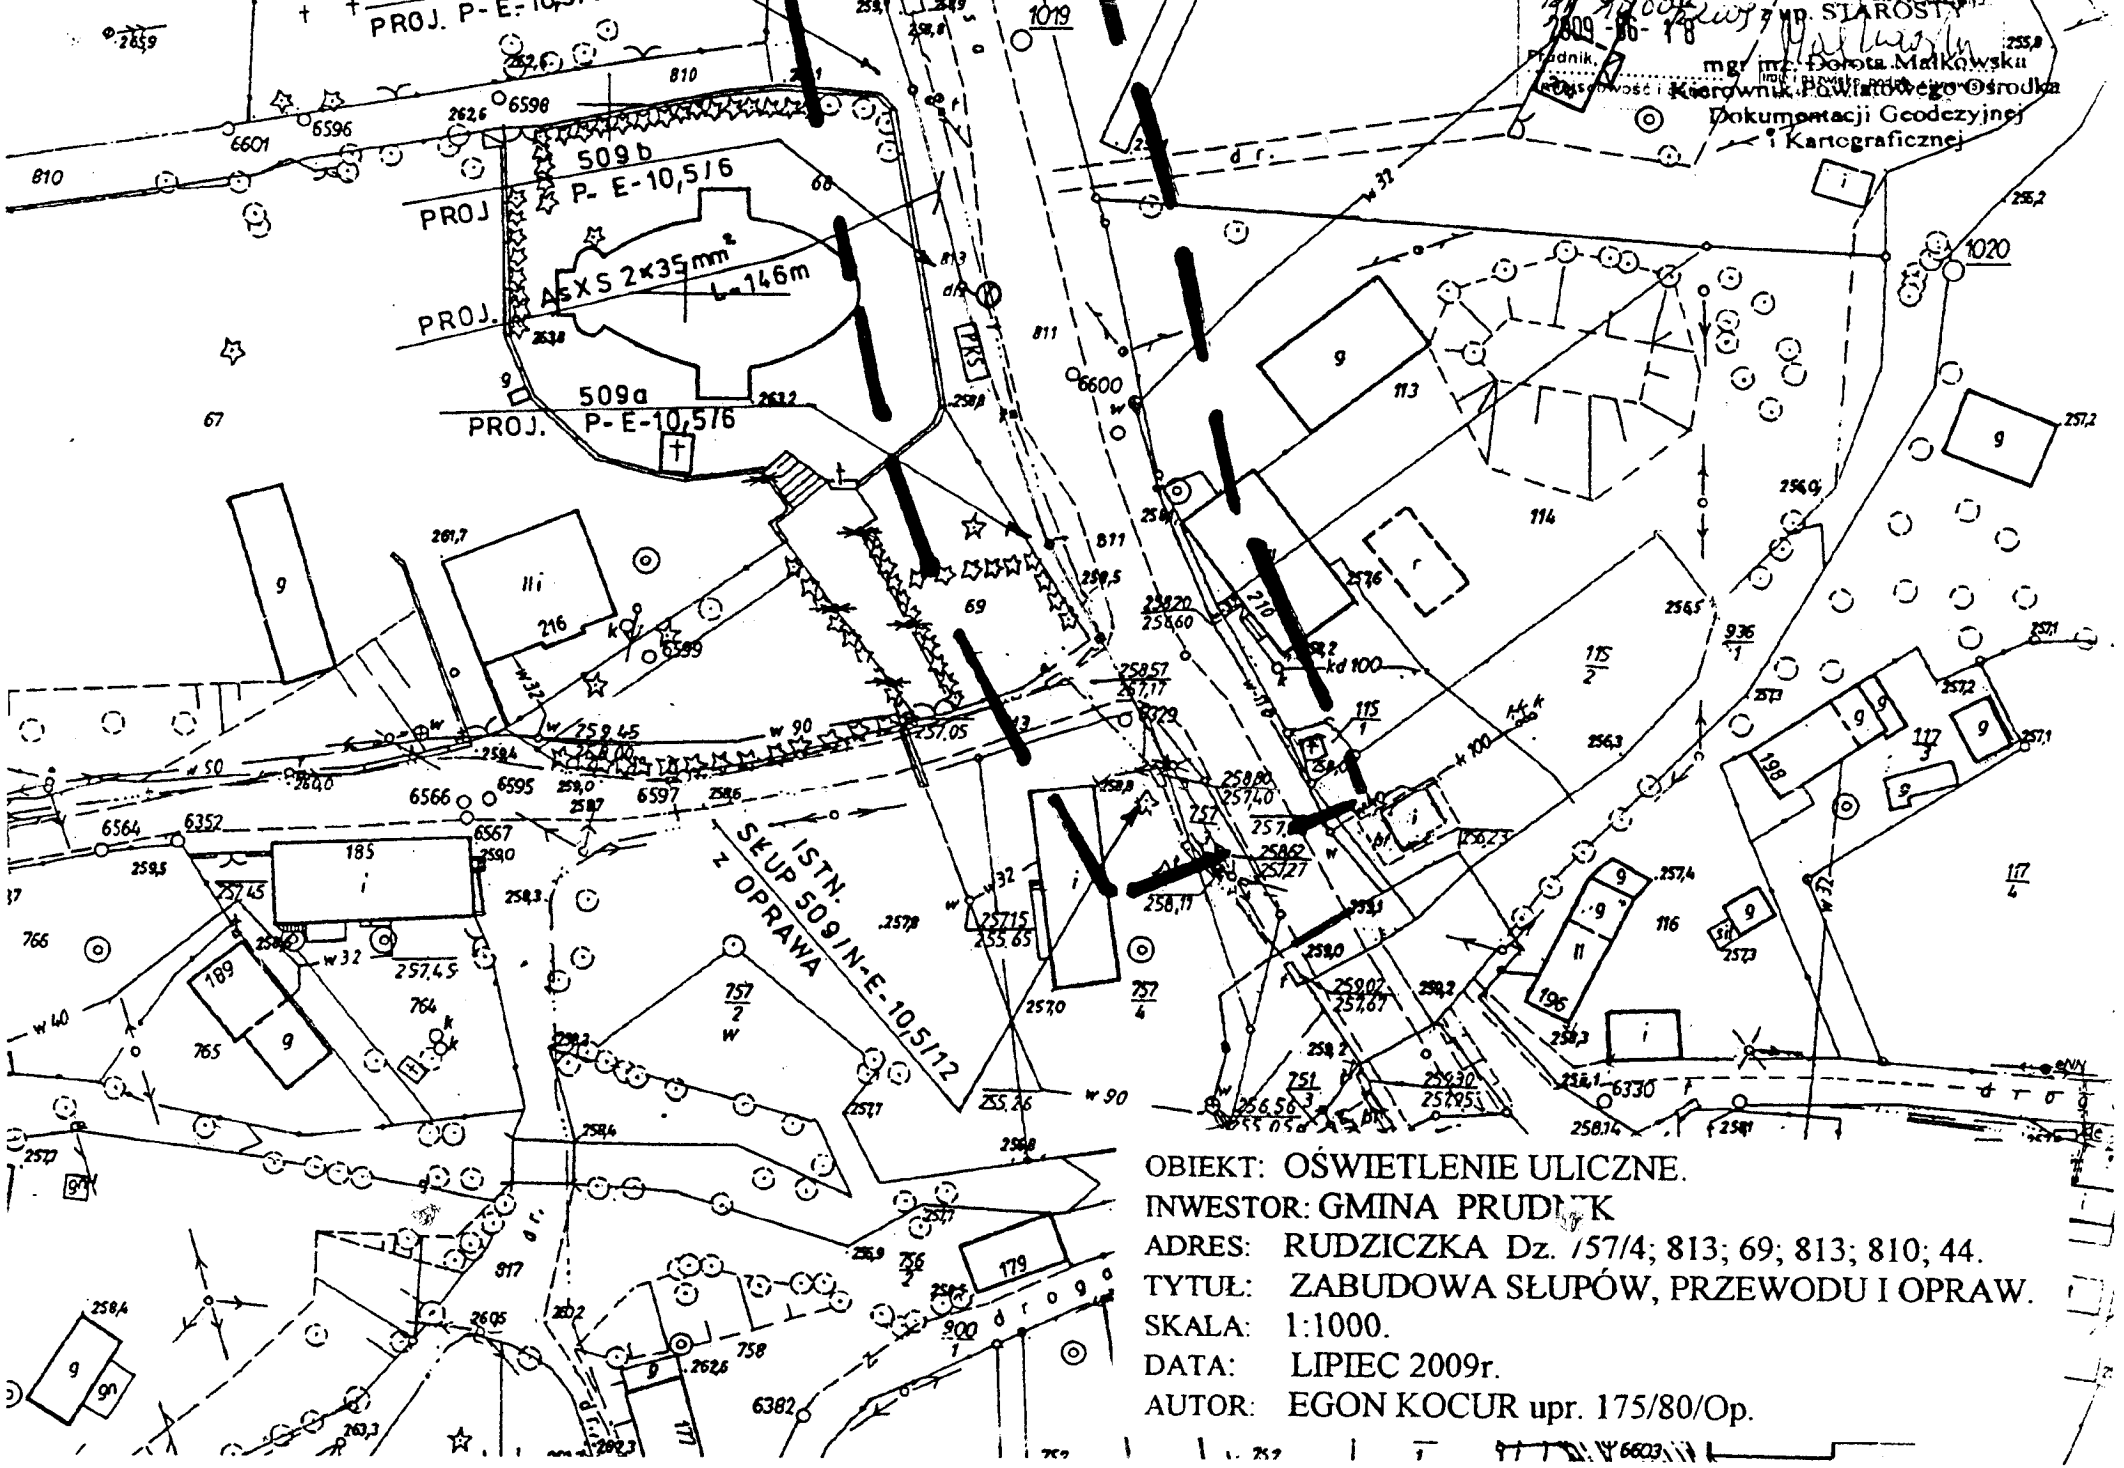

OBIEKT: OŚWIETLENIE ULICZNE.
INWESTOR: GMINA PRUDNIK
ADRES: RUDZICZKA Dz. 757/4; 813; 69; 813; 810; 44.
TYTUŁ: ZABUDOWA SŁUPÓW, PRZEWODU I OPRAW.
SKALA: 1:1000.
DATA: LIPIEC 2009r.
AUTOR: EGON KOCUR upr. 175/80/Op.

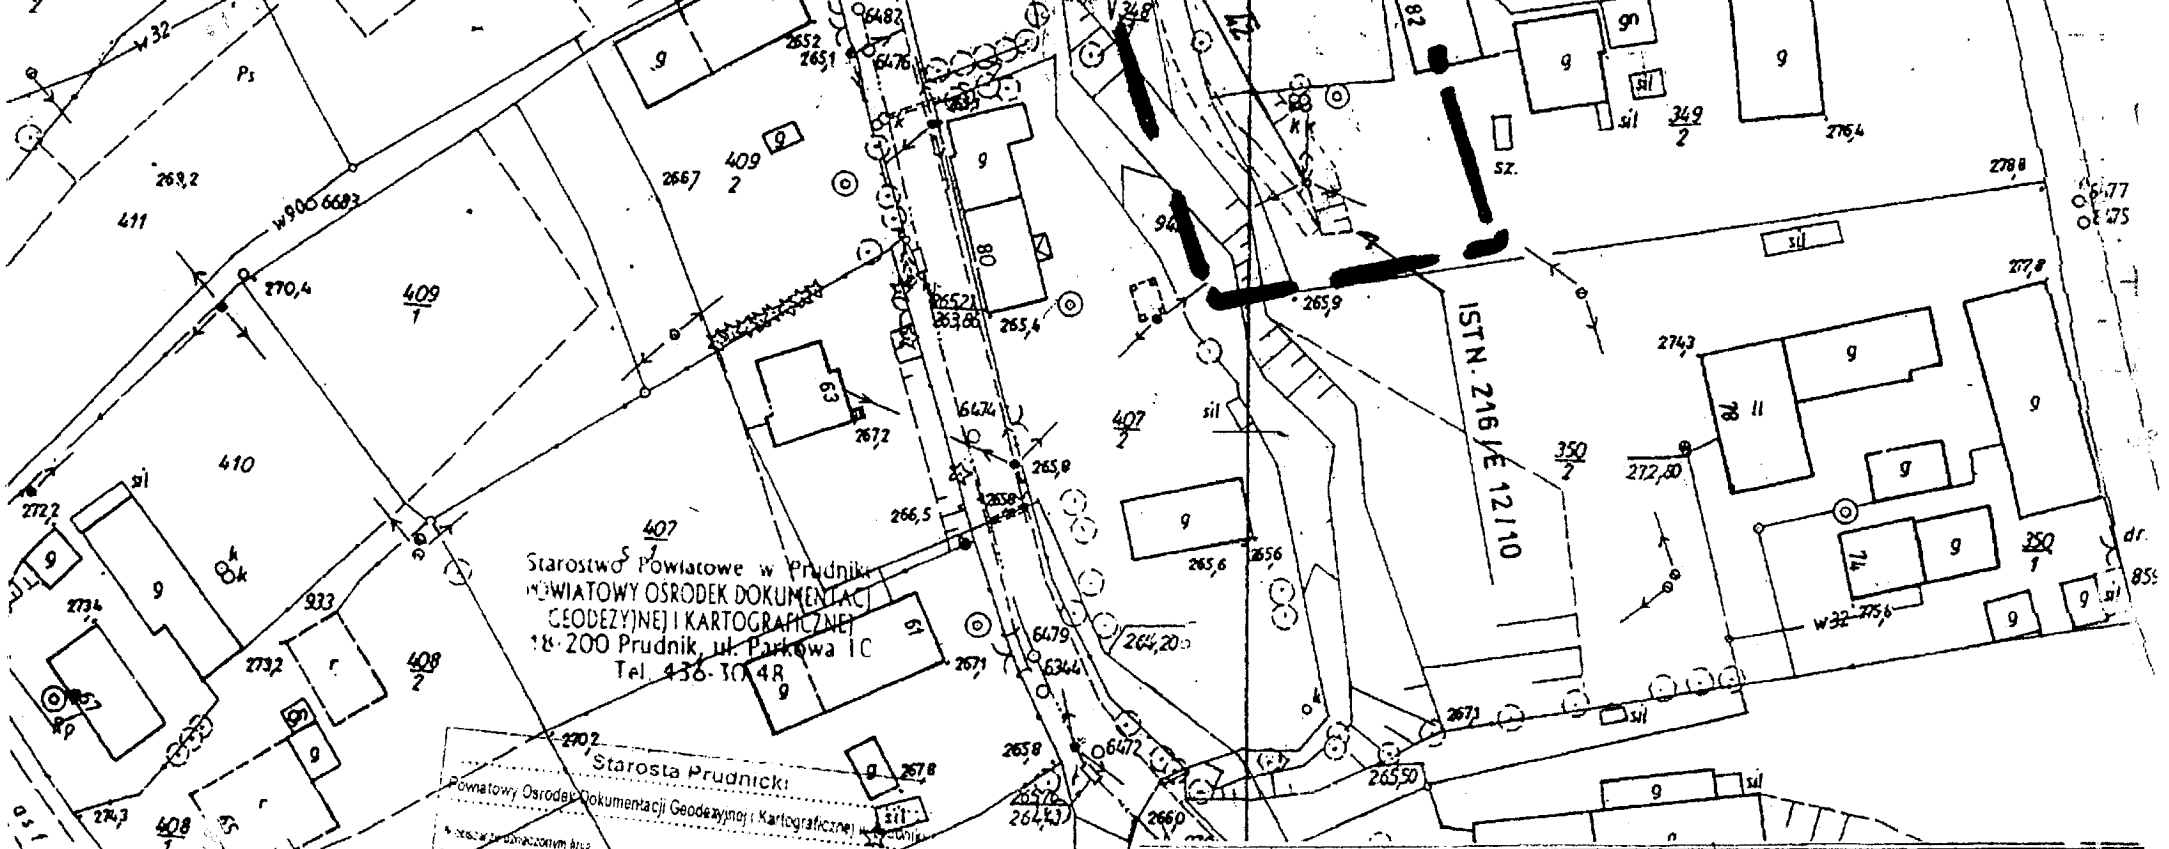

OBIEKT:	OŚWIETLENIE ULICZNE.
INWESTOR:	GMINA PRUDNIK
ADRES:	RUDZICZKA gm. Prudnik Dz.349/2; 348/2 i 865 dr.
TYTUŁ:	ZABUDOWA SŁUPÓW, PRZEWODU I OPRAW.
SKALA:	1:1000.
DATA:	LIPIEC 2009r.
AUTOR:	EGON KOCUR upr. 175/80/Op.

legenda:

linie rozgraniczające teren inwestycji

mgr inż. arch.
Ewa Stawiany
Uprawniony urbanista.
ZOIU Z-453
Wrocław, ul. [illegible]

Załącznik nr 2
do decyzji o ustaleniu lokalizacji inwestycji celu publicznego
Nr .....
z dnia .....

3
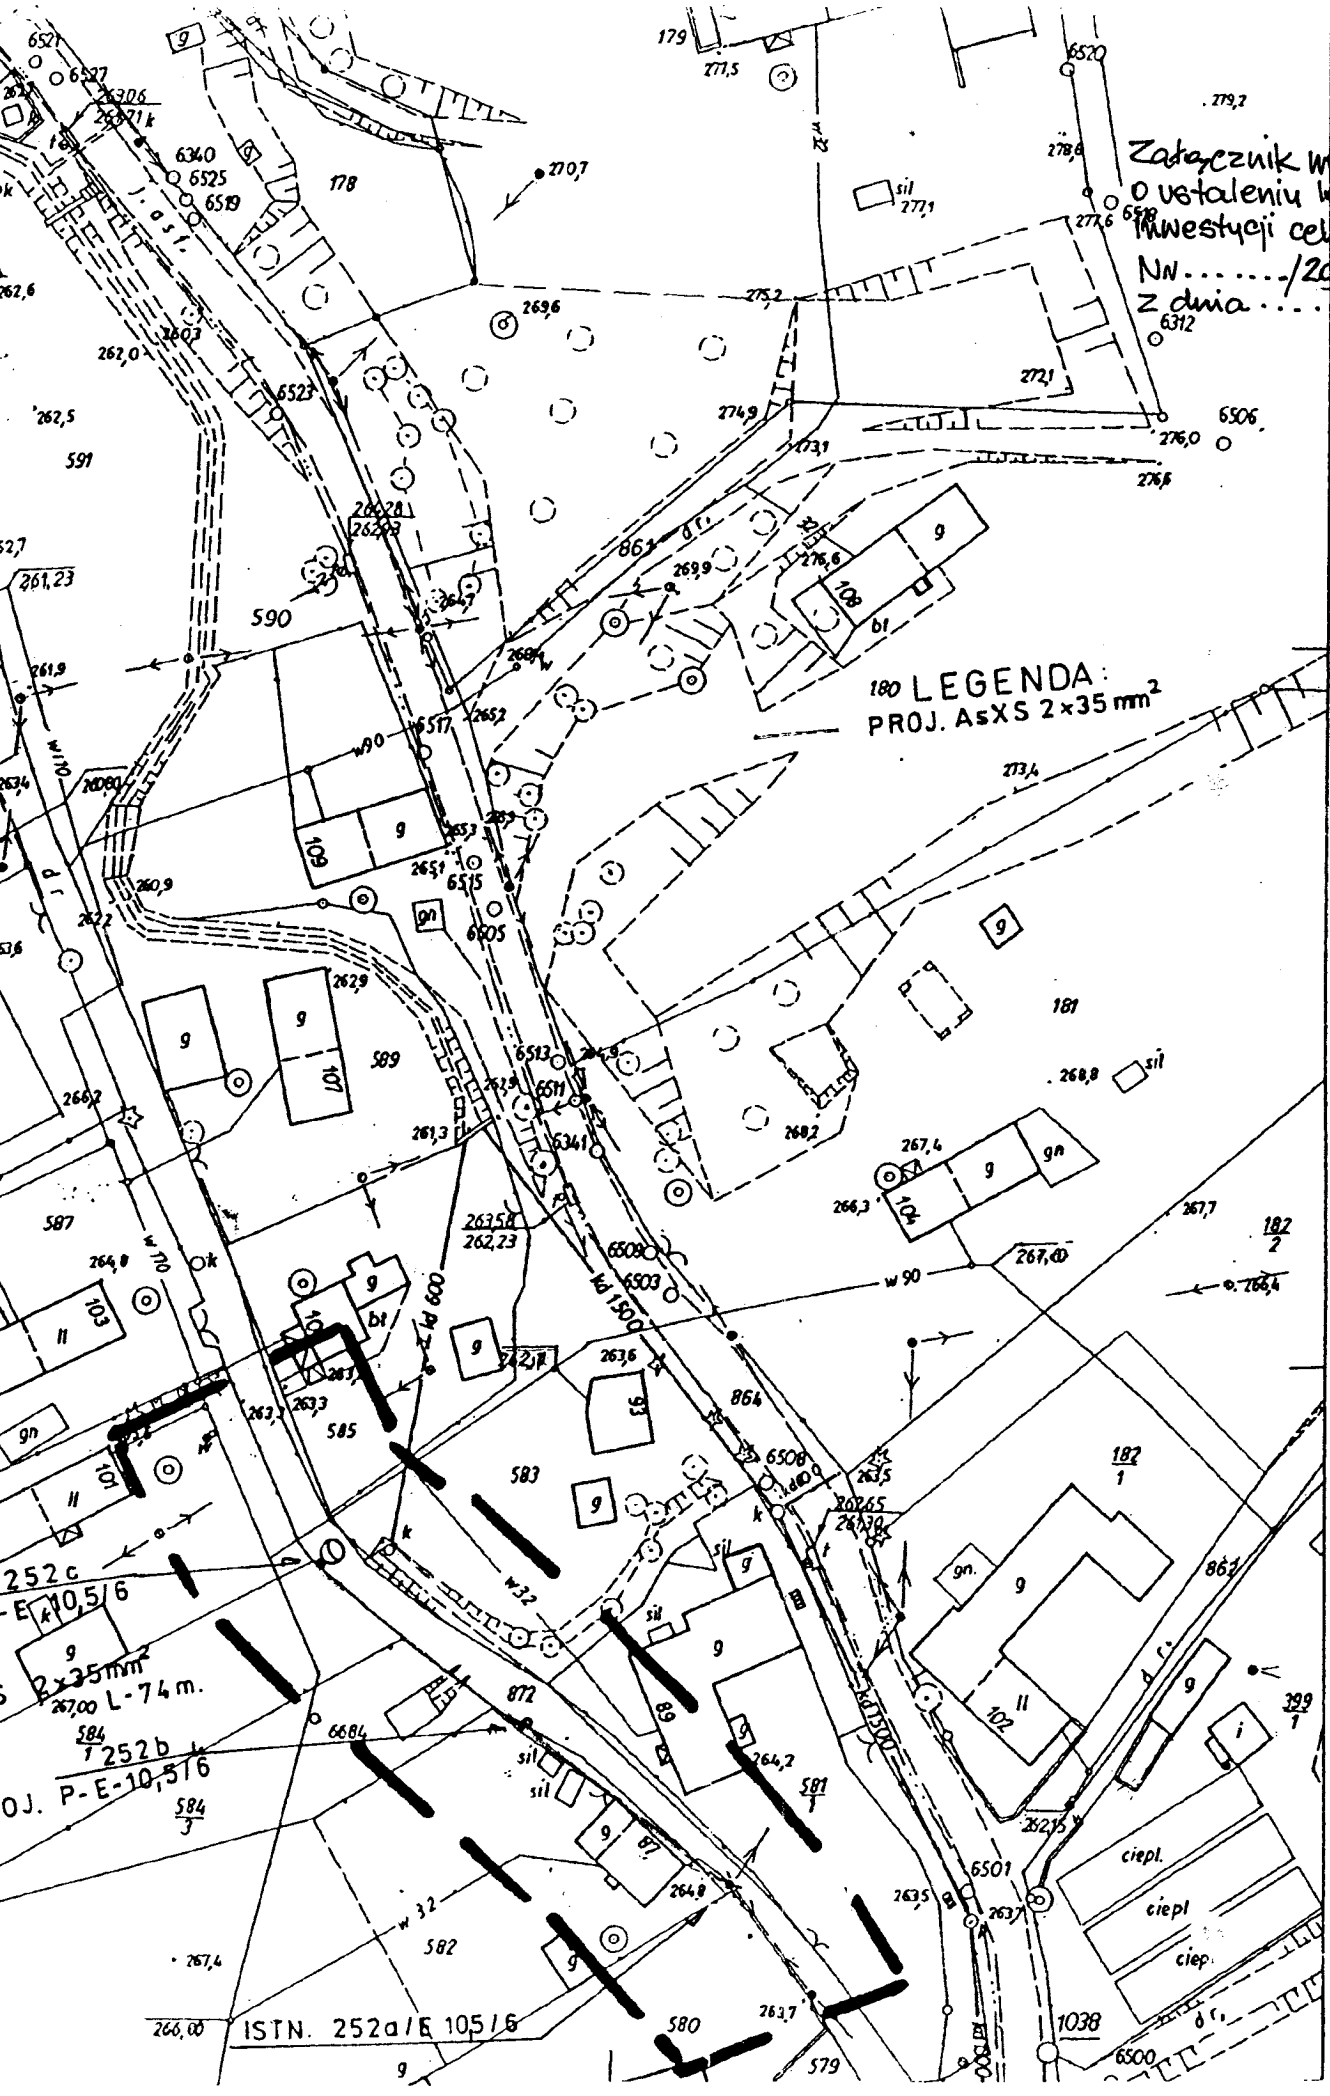
Załącznik nr 3 do decyzji
o ustaleniu lokalizacji
inwestycji celu publicznego
Nr ...../2009
z dnia ..... 2009 r.