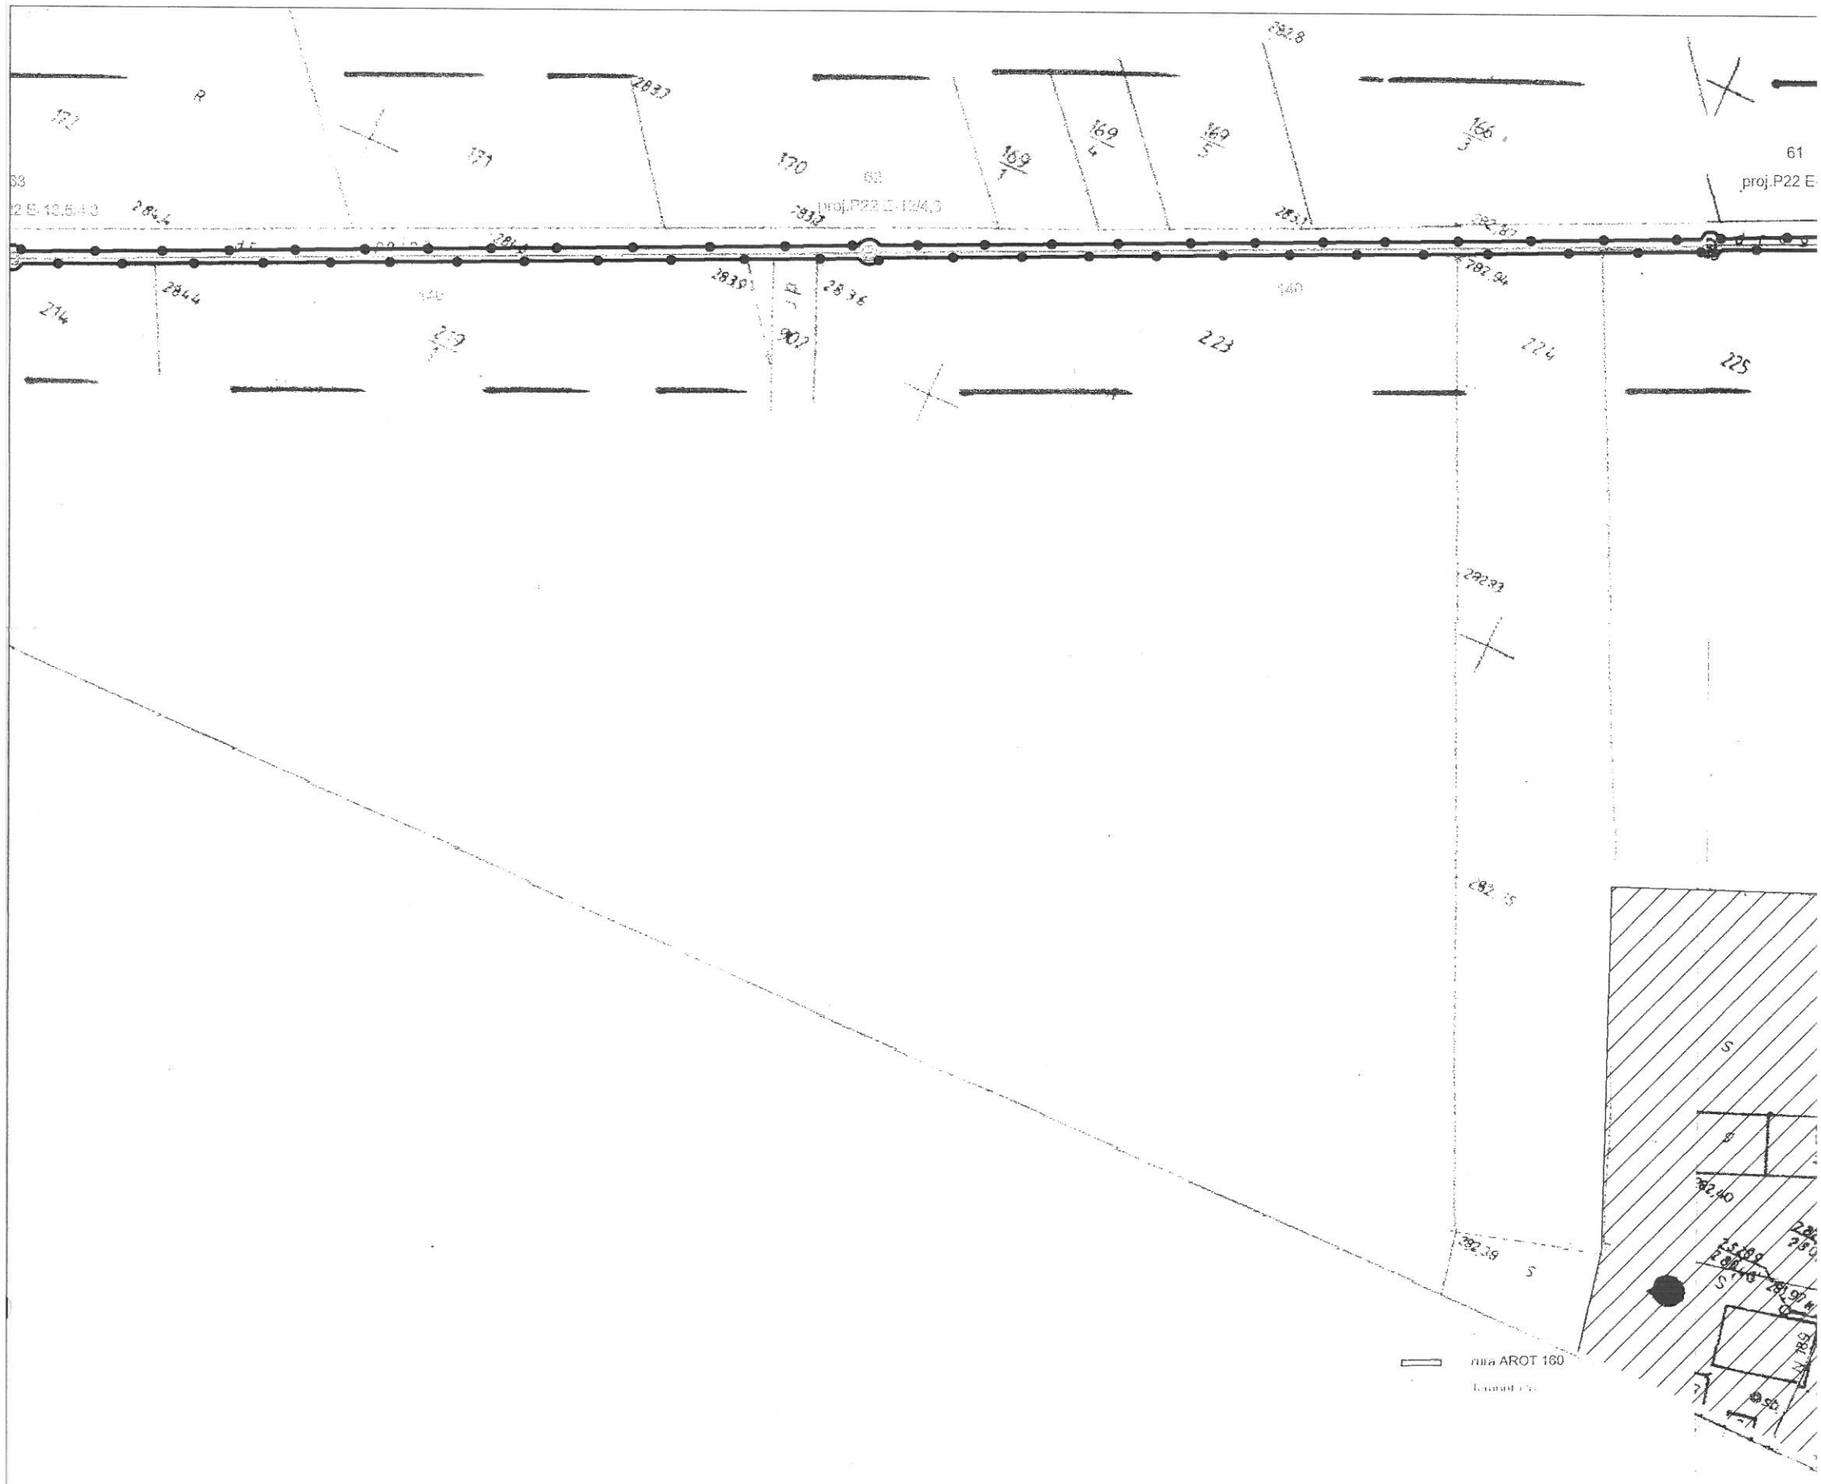

61
proj.P22 E
proj.P22 E-12/4,3
214
223
224
225
140
170
171
172
169
166
282.8
282.83
282.40
282.39
rura AROT 160