


273,8
 6074
 Starostwo Powiatowe w Prudniku
 POWIATOWY OŚRODEK DOKUMENTACJI
 GEODEZYJNEJ I KARTOGRAFICZNEJ
 48-200 Prudnik, ul. Parkowa 10
 Tel. 436-30-48

Mapa do celów projektowych 1:1000
 woj. opolskie
 powiat : Prudnicki
 gmina : Prudnik
 m. Niemysłowice
 obręb : Niemysłowice - działka : 222/2-km.1
 DZ 2402/2011; KERK 106-5/2011
 m. zasad. 473.443.244

zakres aktualizacji
 Opracował: 22.08.2011

mgr inż. Artur Turski
 GEODETA I KLASA
 świadectwo GGK nr 18640
 PRACOWNIA GEODEZYJNA
ART GEO
 mgr inż. Artur Turski
 48-385 Otmuchów, ul. Władysława Jagiełły 34/5
 tel./fax (0-77) 431 53 74, 0-608 483 563
 NIP 753-146-82-60.

Starosta Prudnicki
 Powiatowy Ośrodek Dokumentacji Geodezyjnej i Kartograficznej w Prudniku
 w obszarze oznaczonym linia dokonano aktualizacji treści mapy zasadniczej,
 dokumenty i pomiaru uzupełniającego przyjęto do zasobu powiatowego w dniu
 zaewidencjonowano pod nr
 niniejsza mapa może służyć do celów projektowych.
 Projektowane obiekty budowane wymagające pozwolenia na budowę podlegają wytyczeniu i in-
 ventaryzacji powykonawczej przez jednostki uprawnione do wykonywania prac geodezyjnych.
 zgt. 2402/2011
 z up. STAROSTY
 Prudnik, 2011-09-22 (miejsce i data)
 Stanisław Łacina
 SPECJALISTA

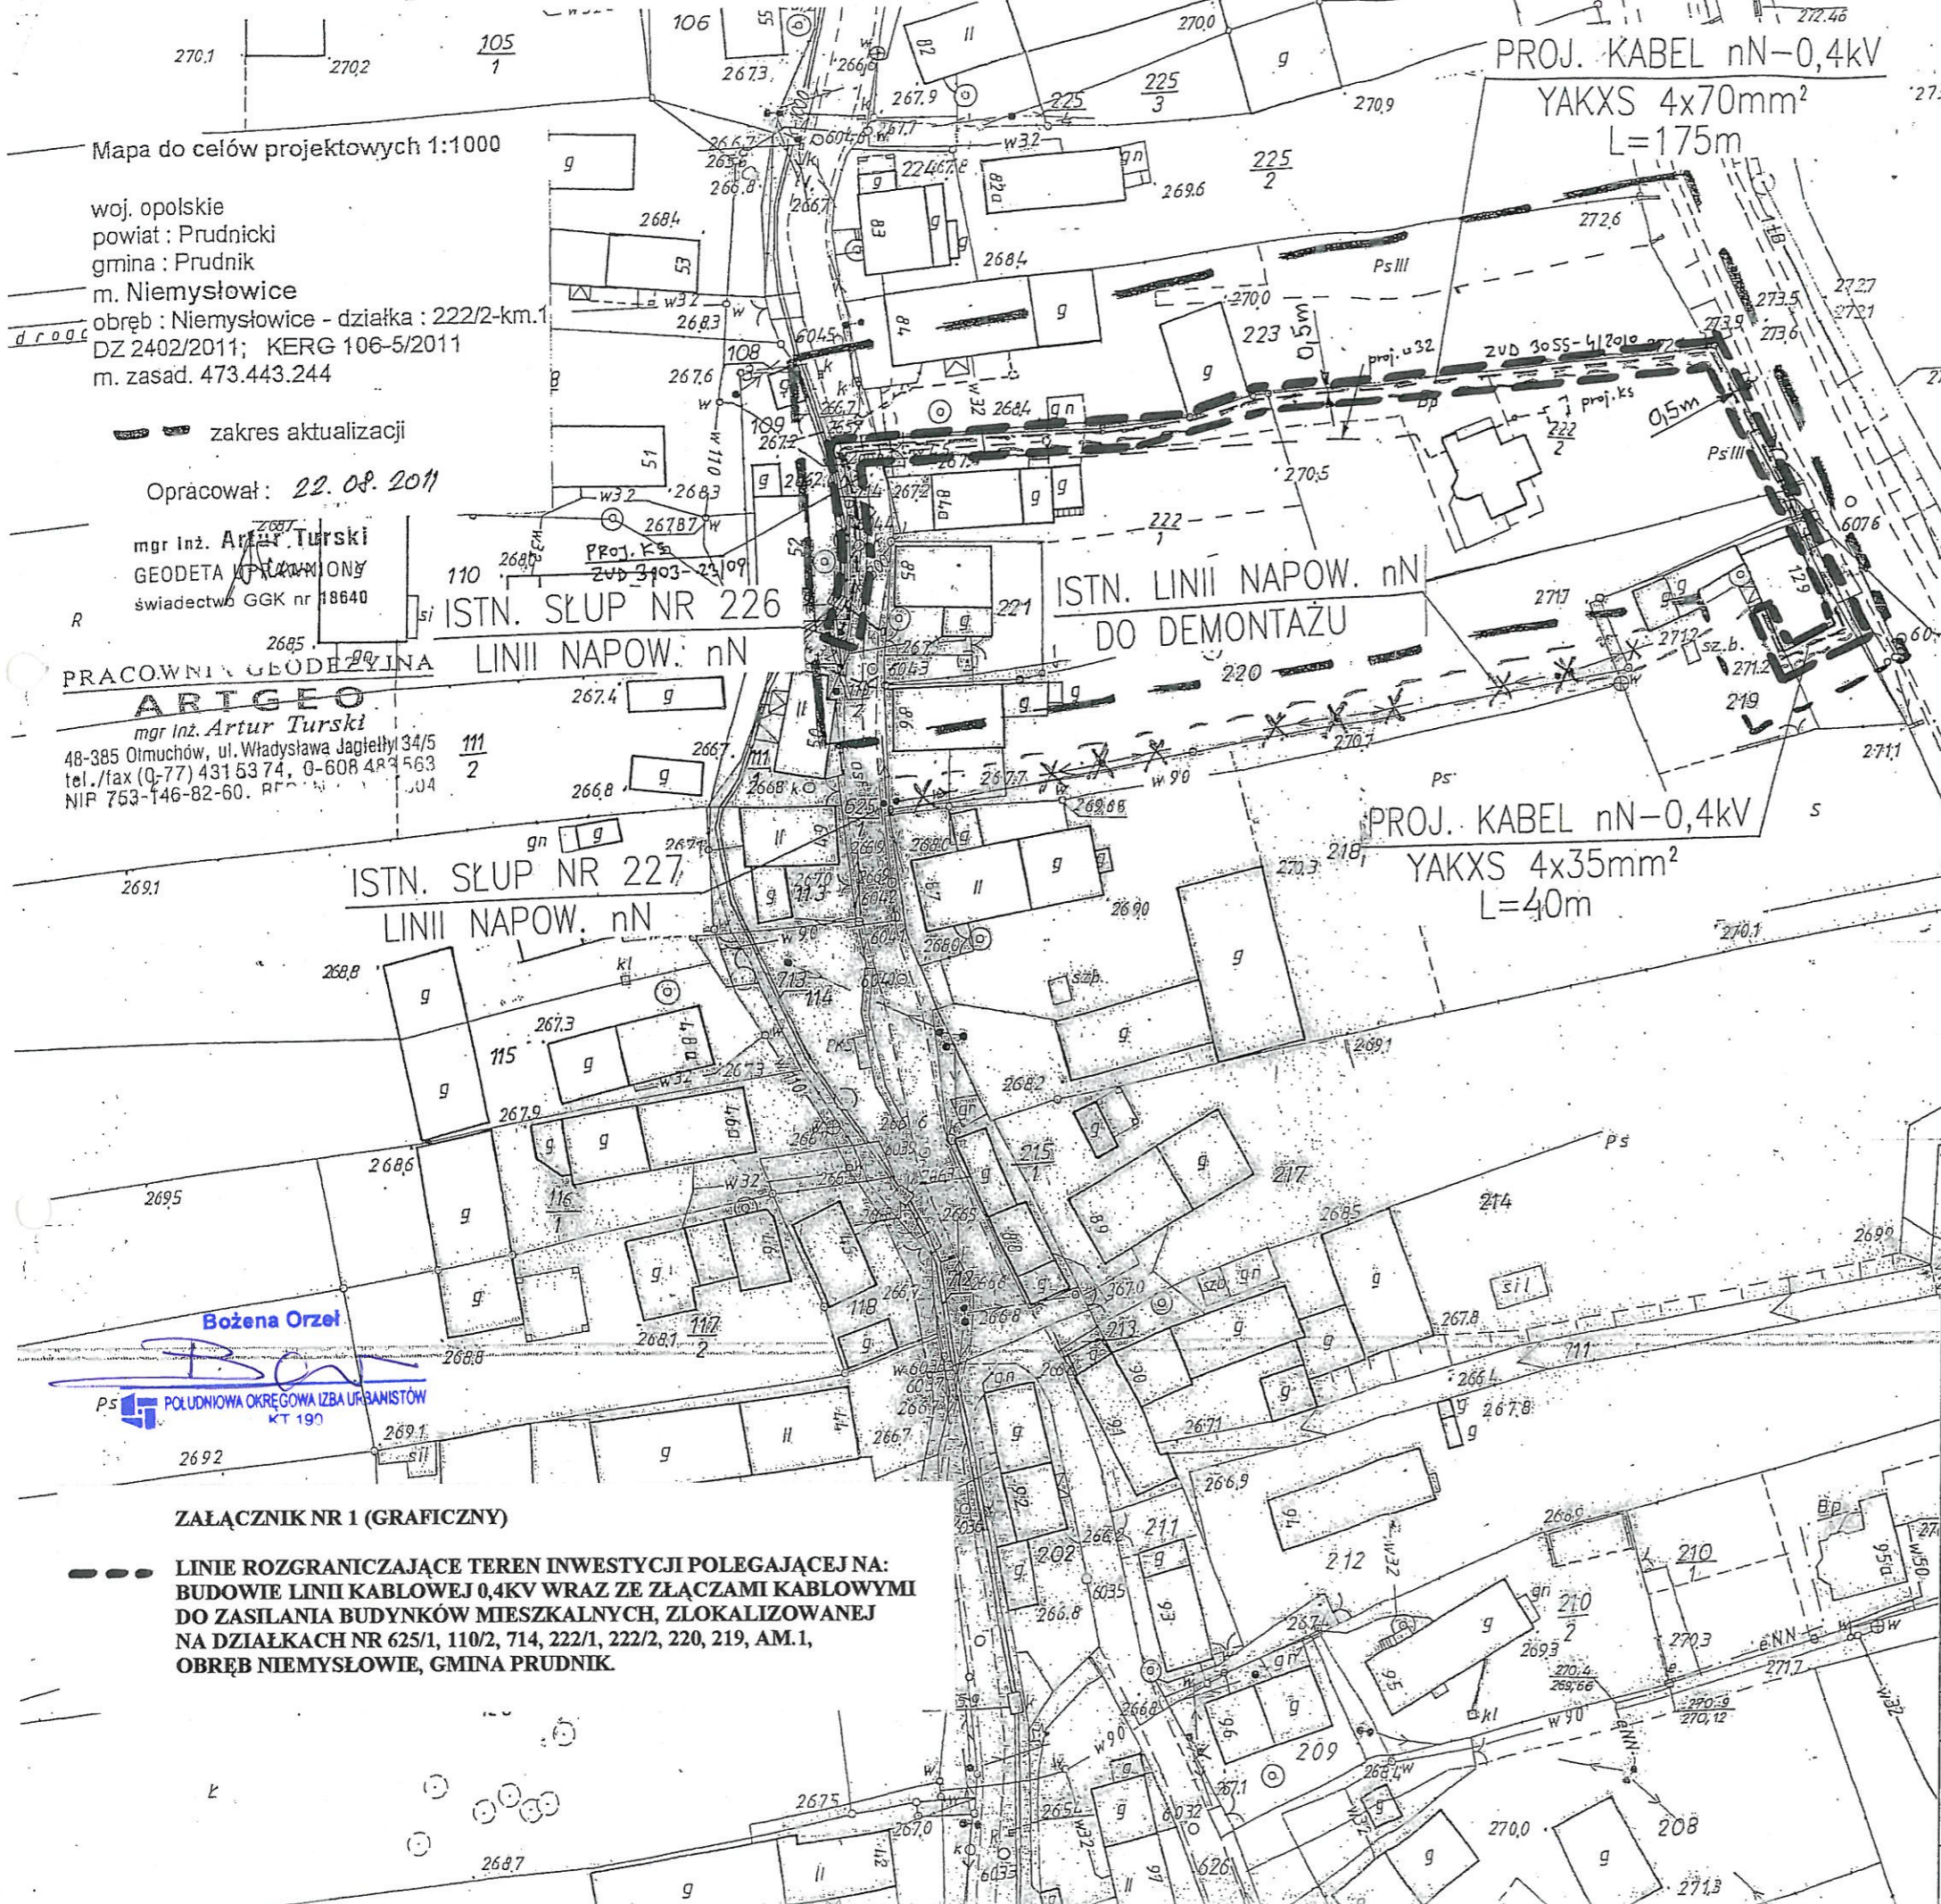

LEGENDA SIECI ISTNIEJĄCYCH:

eNN	ISTN. KABEL nN
w	ISTN. WODOCIĄG
g	ISTN. GAZOCIĄG
t	ISTN. SIĘĆ TELEFONICZNA
ks	ISTN. SIĘĆ KANALIZACYJNA
kd	ISTN. SIĘĆ KANALIZACYJNA
←○→	ISTN. LINIA NAPOWIETRZNA nN

LEGENDA PROJEKTOWANYCH SIECI:

---	PROJ. LINIA KABLOWA nN
---	PROJ. LINIA KABLOWA nN W RURZE OCHRONNEJ
■	PROJ. ZŁĄCZE KABLOWO-POMIAROWE

PRACOWNIA
 PROJEKTOWA
e-projekt
 ul. Wiejska 44; 46-030 Nowe Budkowice
 email: eprojekt.opole@op.pl
 projektowanie i wykonawstwo sieci i instalacji elektrycznych
 dla budownictwa przemysłowego i mieszkalnego

TYTUŁ:
PROJEKT ZAGOSPODAROWANIA

OBIEKT:	L. LINIA KABLOWA nN W NIEMYSŁOWICACH	
TEMAT:	P.B-W. L. LINIA KABLOWA nN	
PROJEKTOWAŁ:	inż. TOMASZ MANIA UPRAW. nr OPL/0405/POOE/08	PODPIS:
SPRAWDZIŁ:	mgr inż. PRZEMYSŁAW CHRZANOWSKI UPRAW. nr OPL/0363/PWOE/07	

ZAŁĄCZNIK NR 1 (GRAFICZNY)
 LINIE ROZGRANICZAJĄCE TEREN INWESTYCJI POLEGAJĄCEJ NA:
 BUDOWIE LINII KABLOWEJ 0,4KV WRAZ ZE ZŁĄCZAMI KABLOWYMI
 DO ZASILANIA BUDYNKÓW MIESZKALNYCH, ZLOKALIZOWANEJ
 NA DZIAŁKACH NR 625/1, 110/2, 714, 222/1, 222/2, 220, 219, AM.1,
 OBREB NIEMYSŁOWIE, GMINA PRUDNIK.

Bożena Orzel
 PS POLUDNIOWA OKRĘGOWA IZBA URZĘDNIKÓW
 KT 190