

Uchwała Nr XXXIII/560/2012  
Rady Miejskiej w Prudniku  
z dnia 30 października 2012 r.

w sprawie przystąpienia do sporządzenia zmiany miejscowego planu zagospodarowania przestrzennego obejmującego obszar części wsi Łąka Prudnicka i Moszczanka w Gminie Prudnik

Na podstawie art.14 ust. 1 i 2 ustawy z dnia 27 marca 2003r. o planowaniu i zagospodarowaniu przestrzennym (Dz.U. z 2012r.,poz.647) Rada Miejska w Prudniku uchwała , co następuje :

§ 1. Przystępuje się do sporządzenia zmiany miejscowego planu zagospodarowania przestrzennego obejmującego obszar części wsi Łąka Prudnicka i Moszczanka w Gminie Prudnik uchwalonego uchwałą Nr LIII/663/2006 Rady Miejskiej w Prudniku z dnia 28 września 2006r. (Dz.Urz.Woj.Opolskiego Nr 82 poz.2467), zmienionego uchwałą Nr LIII/850/2010 Rady Miejskiej w Prudniku z dnia 31 marca 2010r. (Dz.Urz.Woj.Opolskiego Nr 56 poz.738), na obszarze oznaczonym na :

- 1) załączniku graficznym Nr 1 do uchwały symbolem R2
- 2) załączniku graficznym Nr 2 do uchwały symbolem US2
- 3) załączniku graficznym Nr 3 do uchwały symbolem US1
- 4) załączniku graficznym Nr 4 do uchwały symbolem RM1
- 5) załączniku graficznym Nr 5 do uchwały symbolem RM1


§ 2.Traci moc uchwała Nr LXII/942/2010 Rady Miejskiej w Prudniku z dnia 30 września 2010r. w sprawie przystąpienia do sporządzenia zmiany miejscowego planu zagospodarowania przestrzennego obejmującego obszar części wsi Łąka Prudnicka i Moszczanka , zmieniona uchwałą Nr XXI/360/2012 z dnia 23 lutego 2012r. i Nr XXX/524/2012 z dnia 27 września 2012r.

§ 3. Wykonanie uchwały powierza się Burmistrzowi Prudnika.


§ 4.Uchwała wchodzi w życie z dniem podjęcia.

PRZEWODNICĄCY  
Rady Miejskiej  
Zbigniew Kosłowski

Załącznik graficzny Nr 1  
do uchwały Nr XXXIII/560/2012  
Rady Miejskiej w Prudniku  
z dnia 30 października 2012r

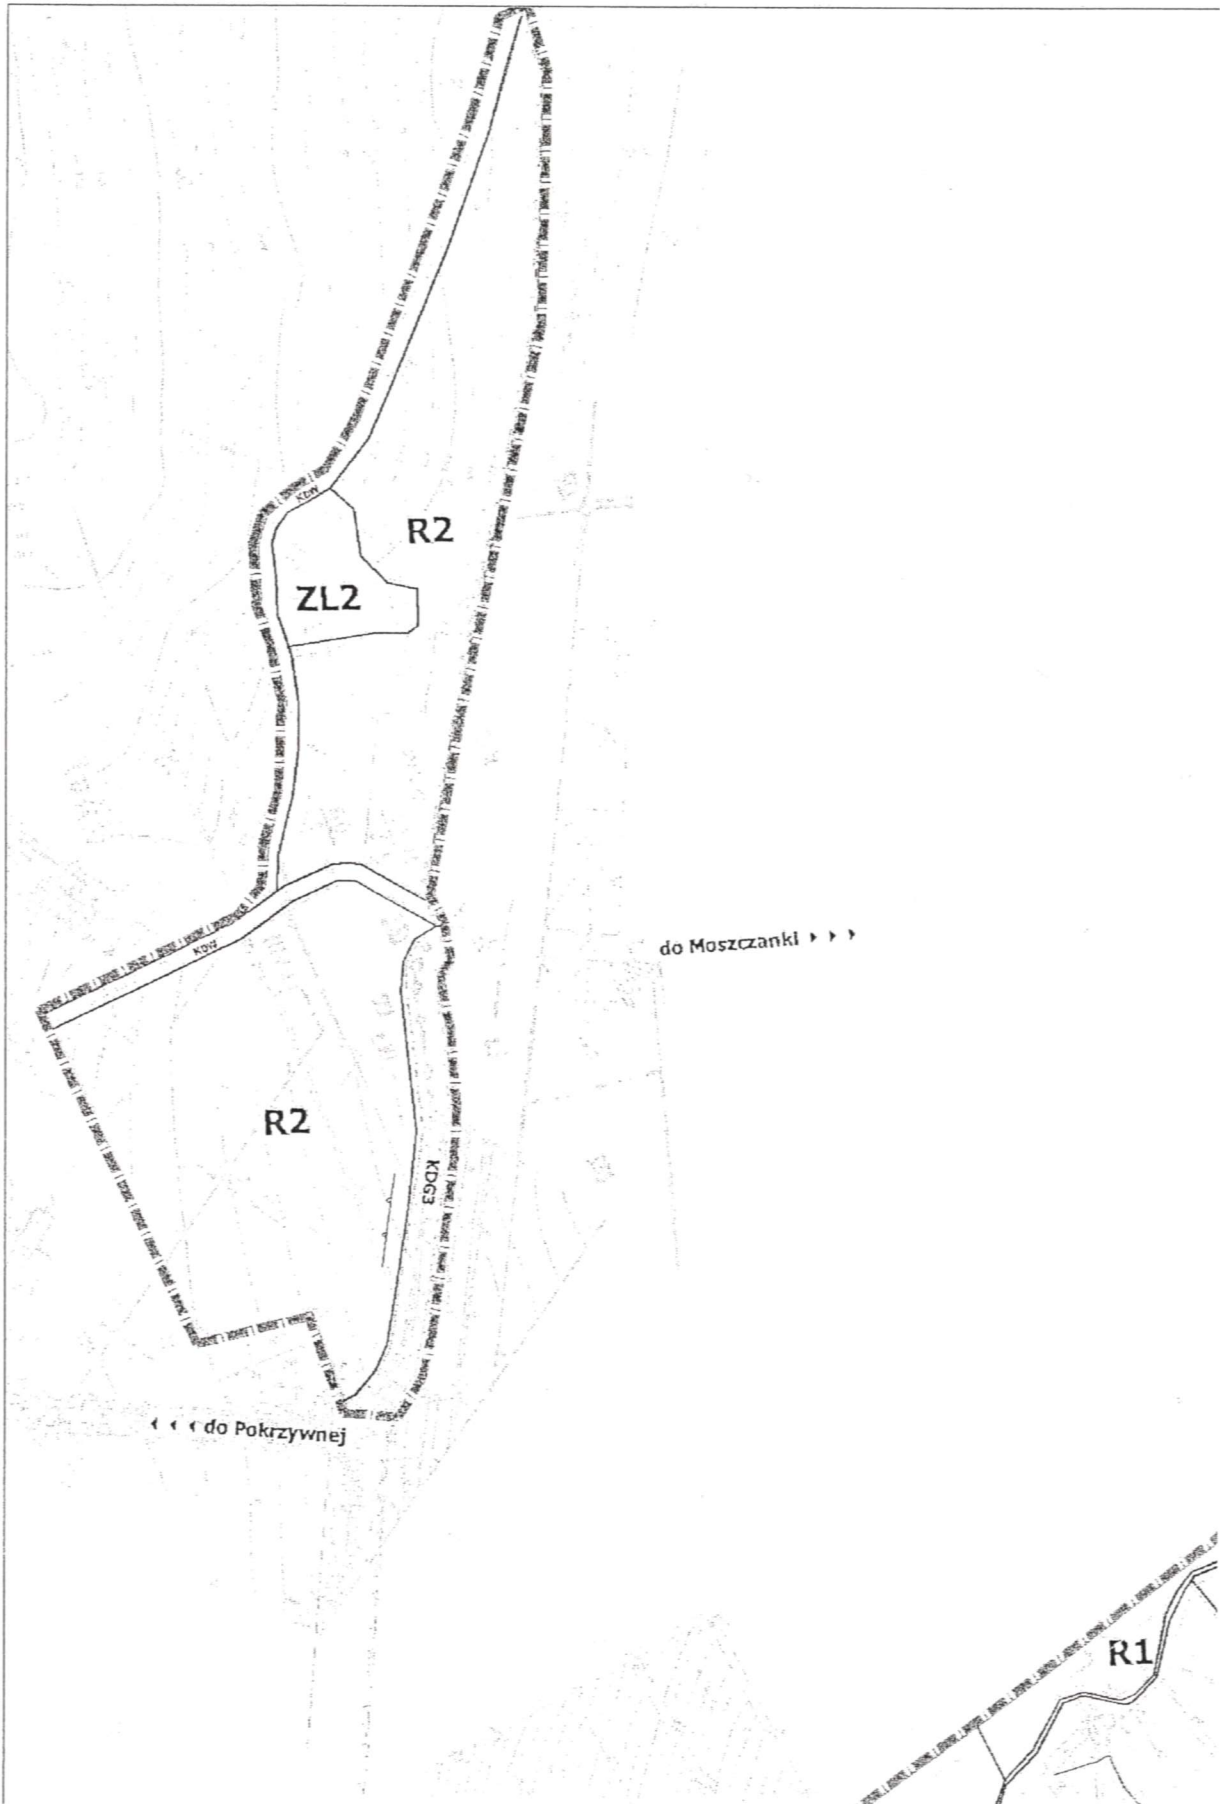


Załącznik graficzny Nr 2  
do uchwały Nr XXXIII/560/2012  
Rady Miejskiej w Prudniku  
z dnia 30 października 2012 r.

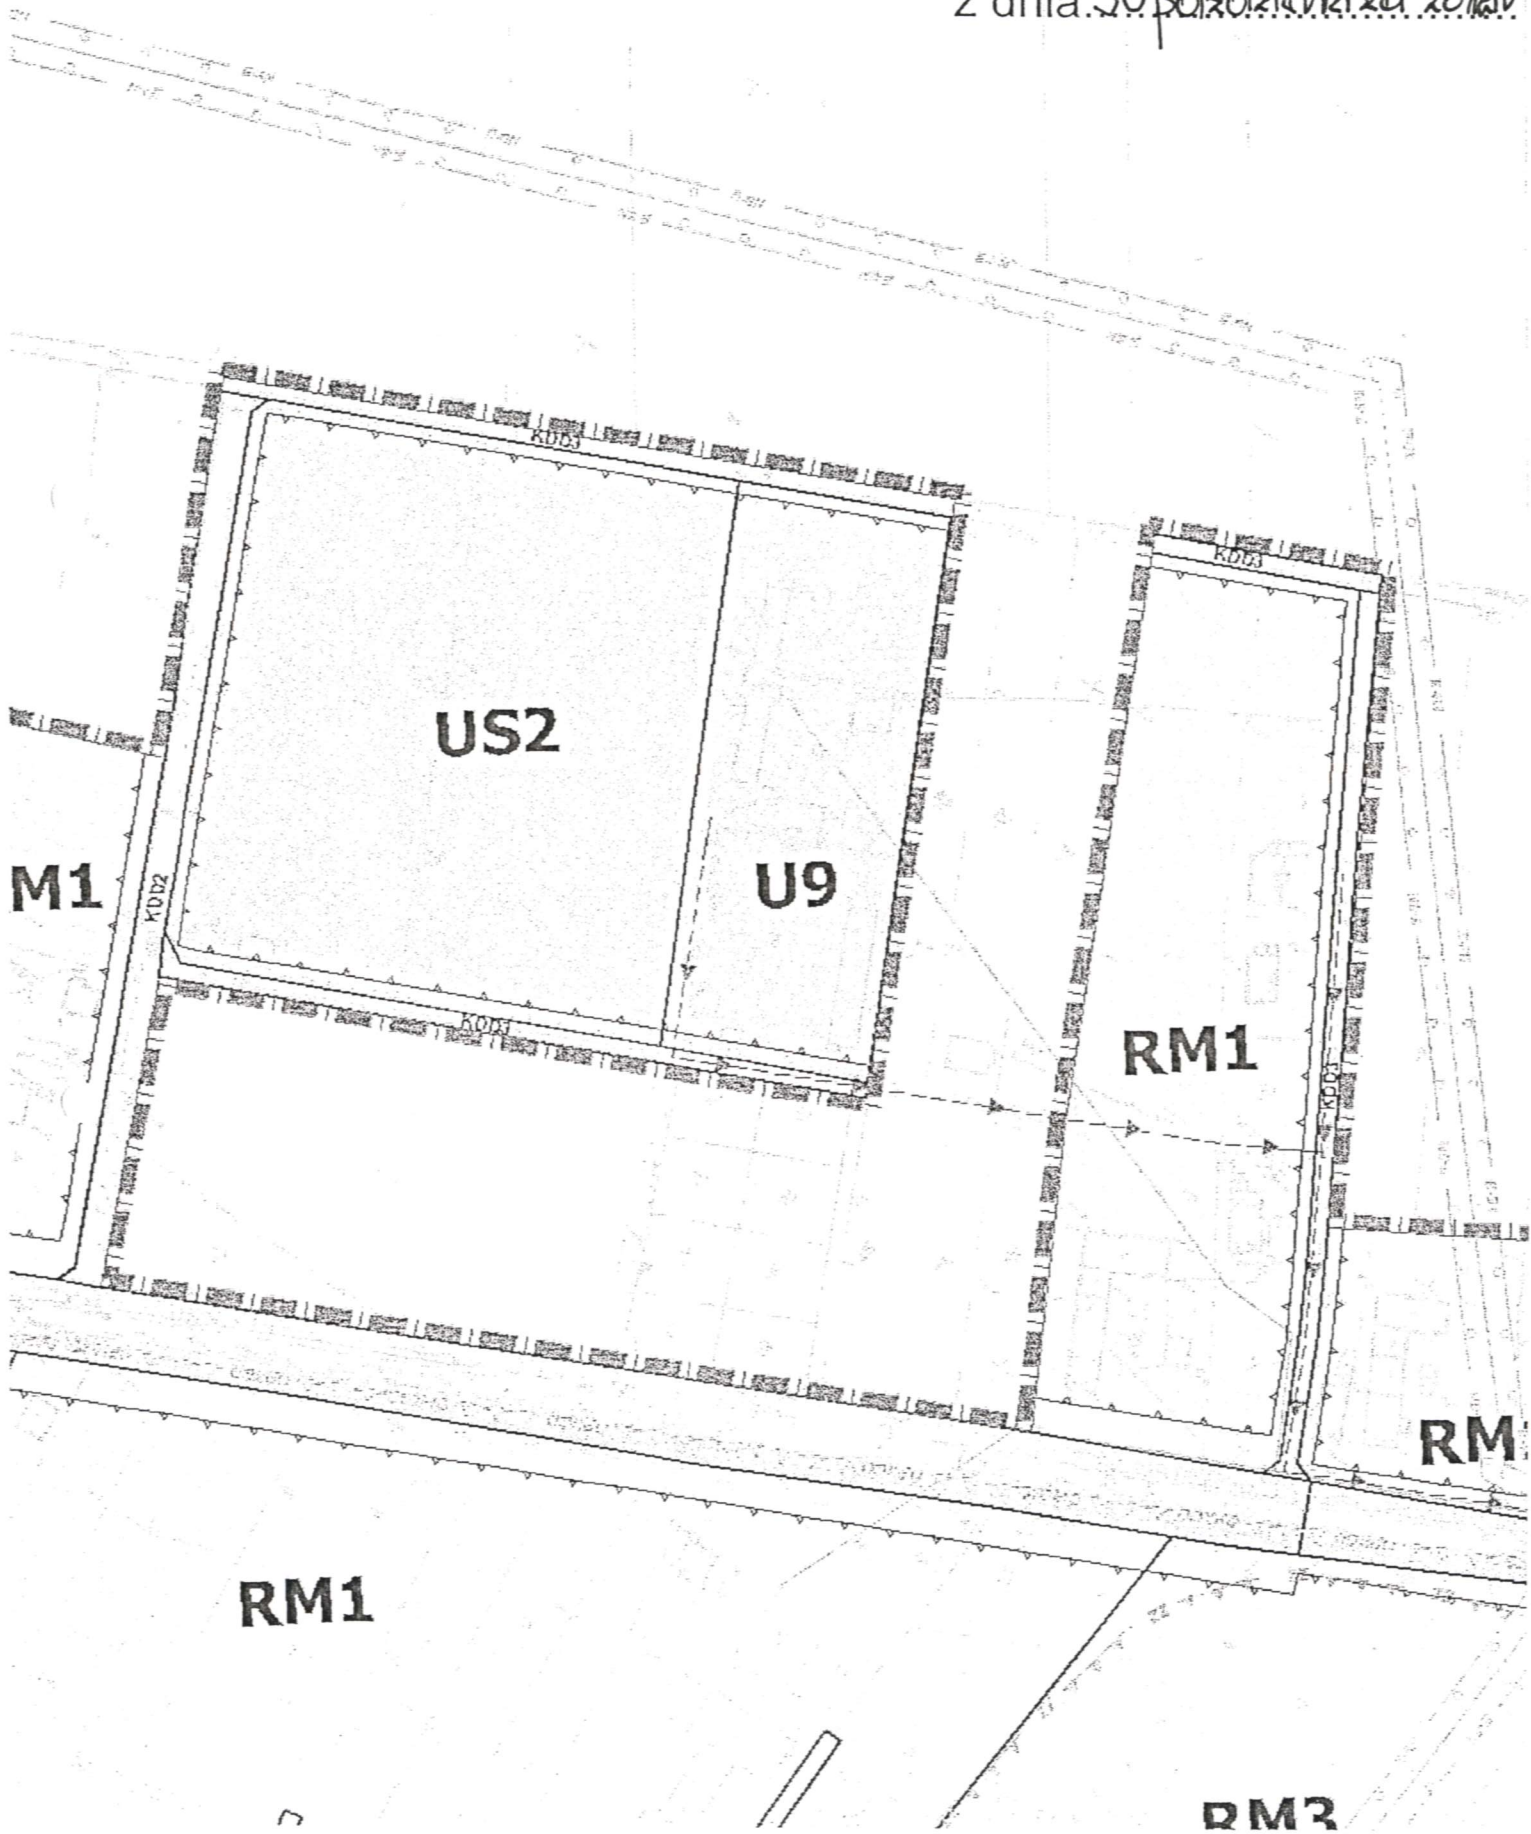

Załącznik graficzny Nr 3  
do uchwały Nr XXXIII/560/2012  
Rady Miejskiej w Prudniku  
z dnia 30 października 2012r

**RM1**

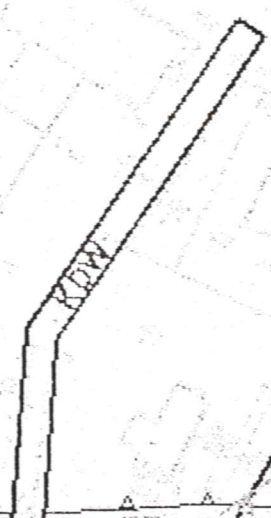

**KDZE**


**ZW**

**US1**

**U2**

**RM**

**RM3**

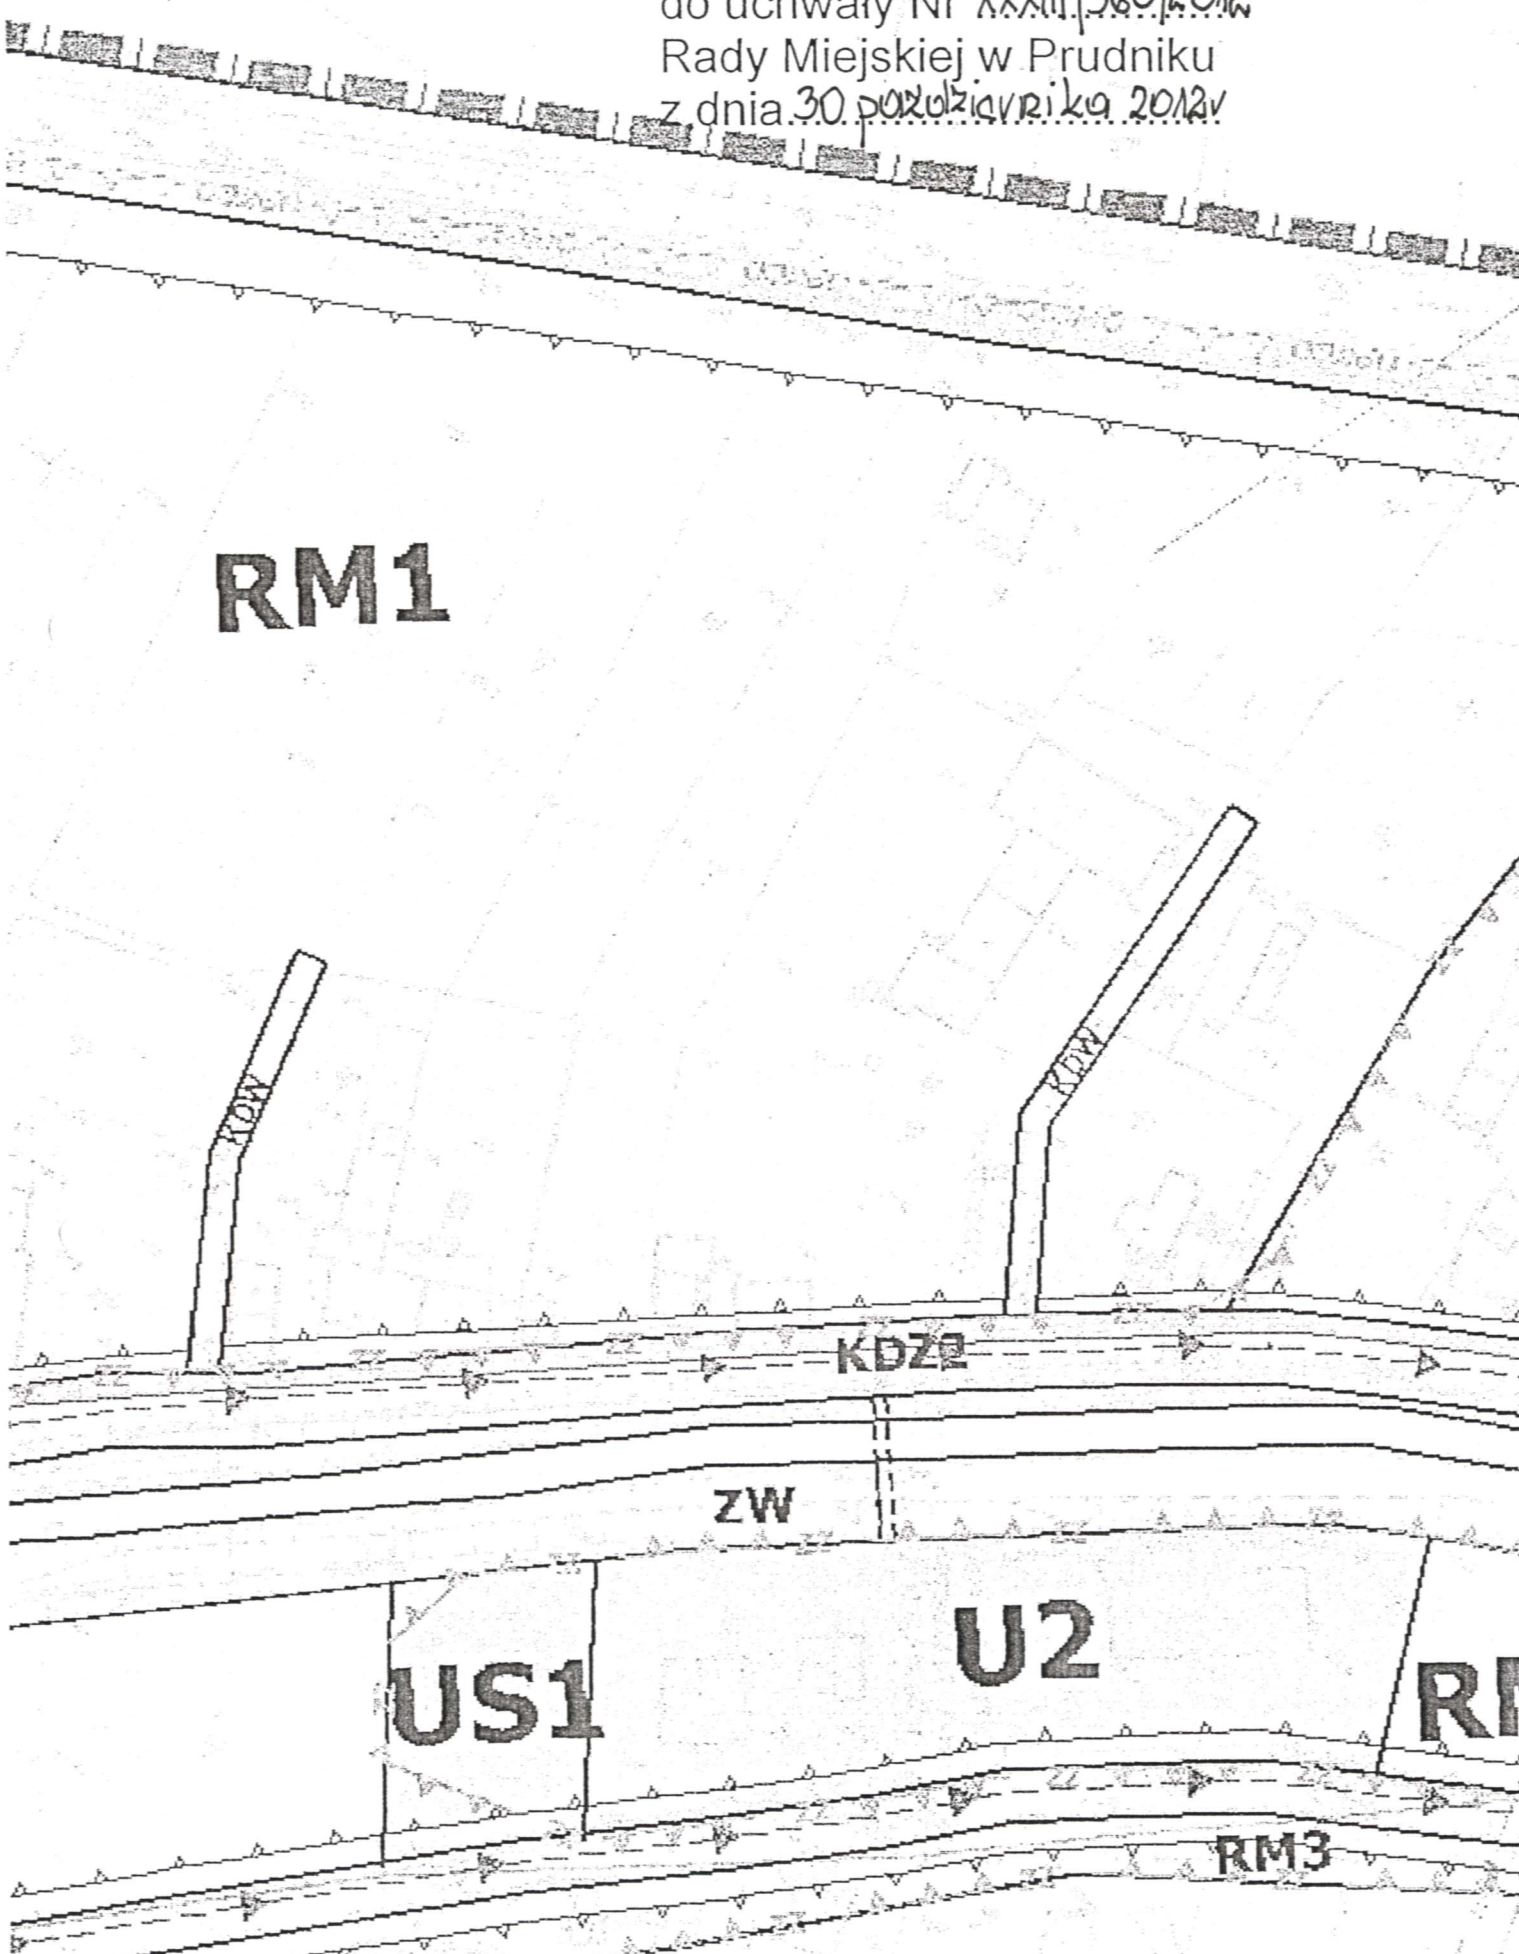



Załącznik graficzny Nr 5  
do uchwały Nr XXXIII/560/2012...  
Rady Miejskiej w Prudniku  
z dnia 30 października 2012r

