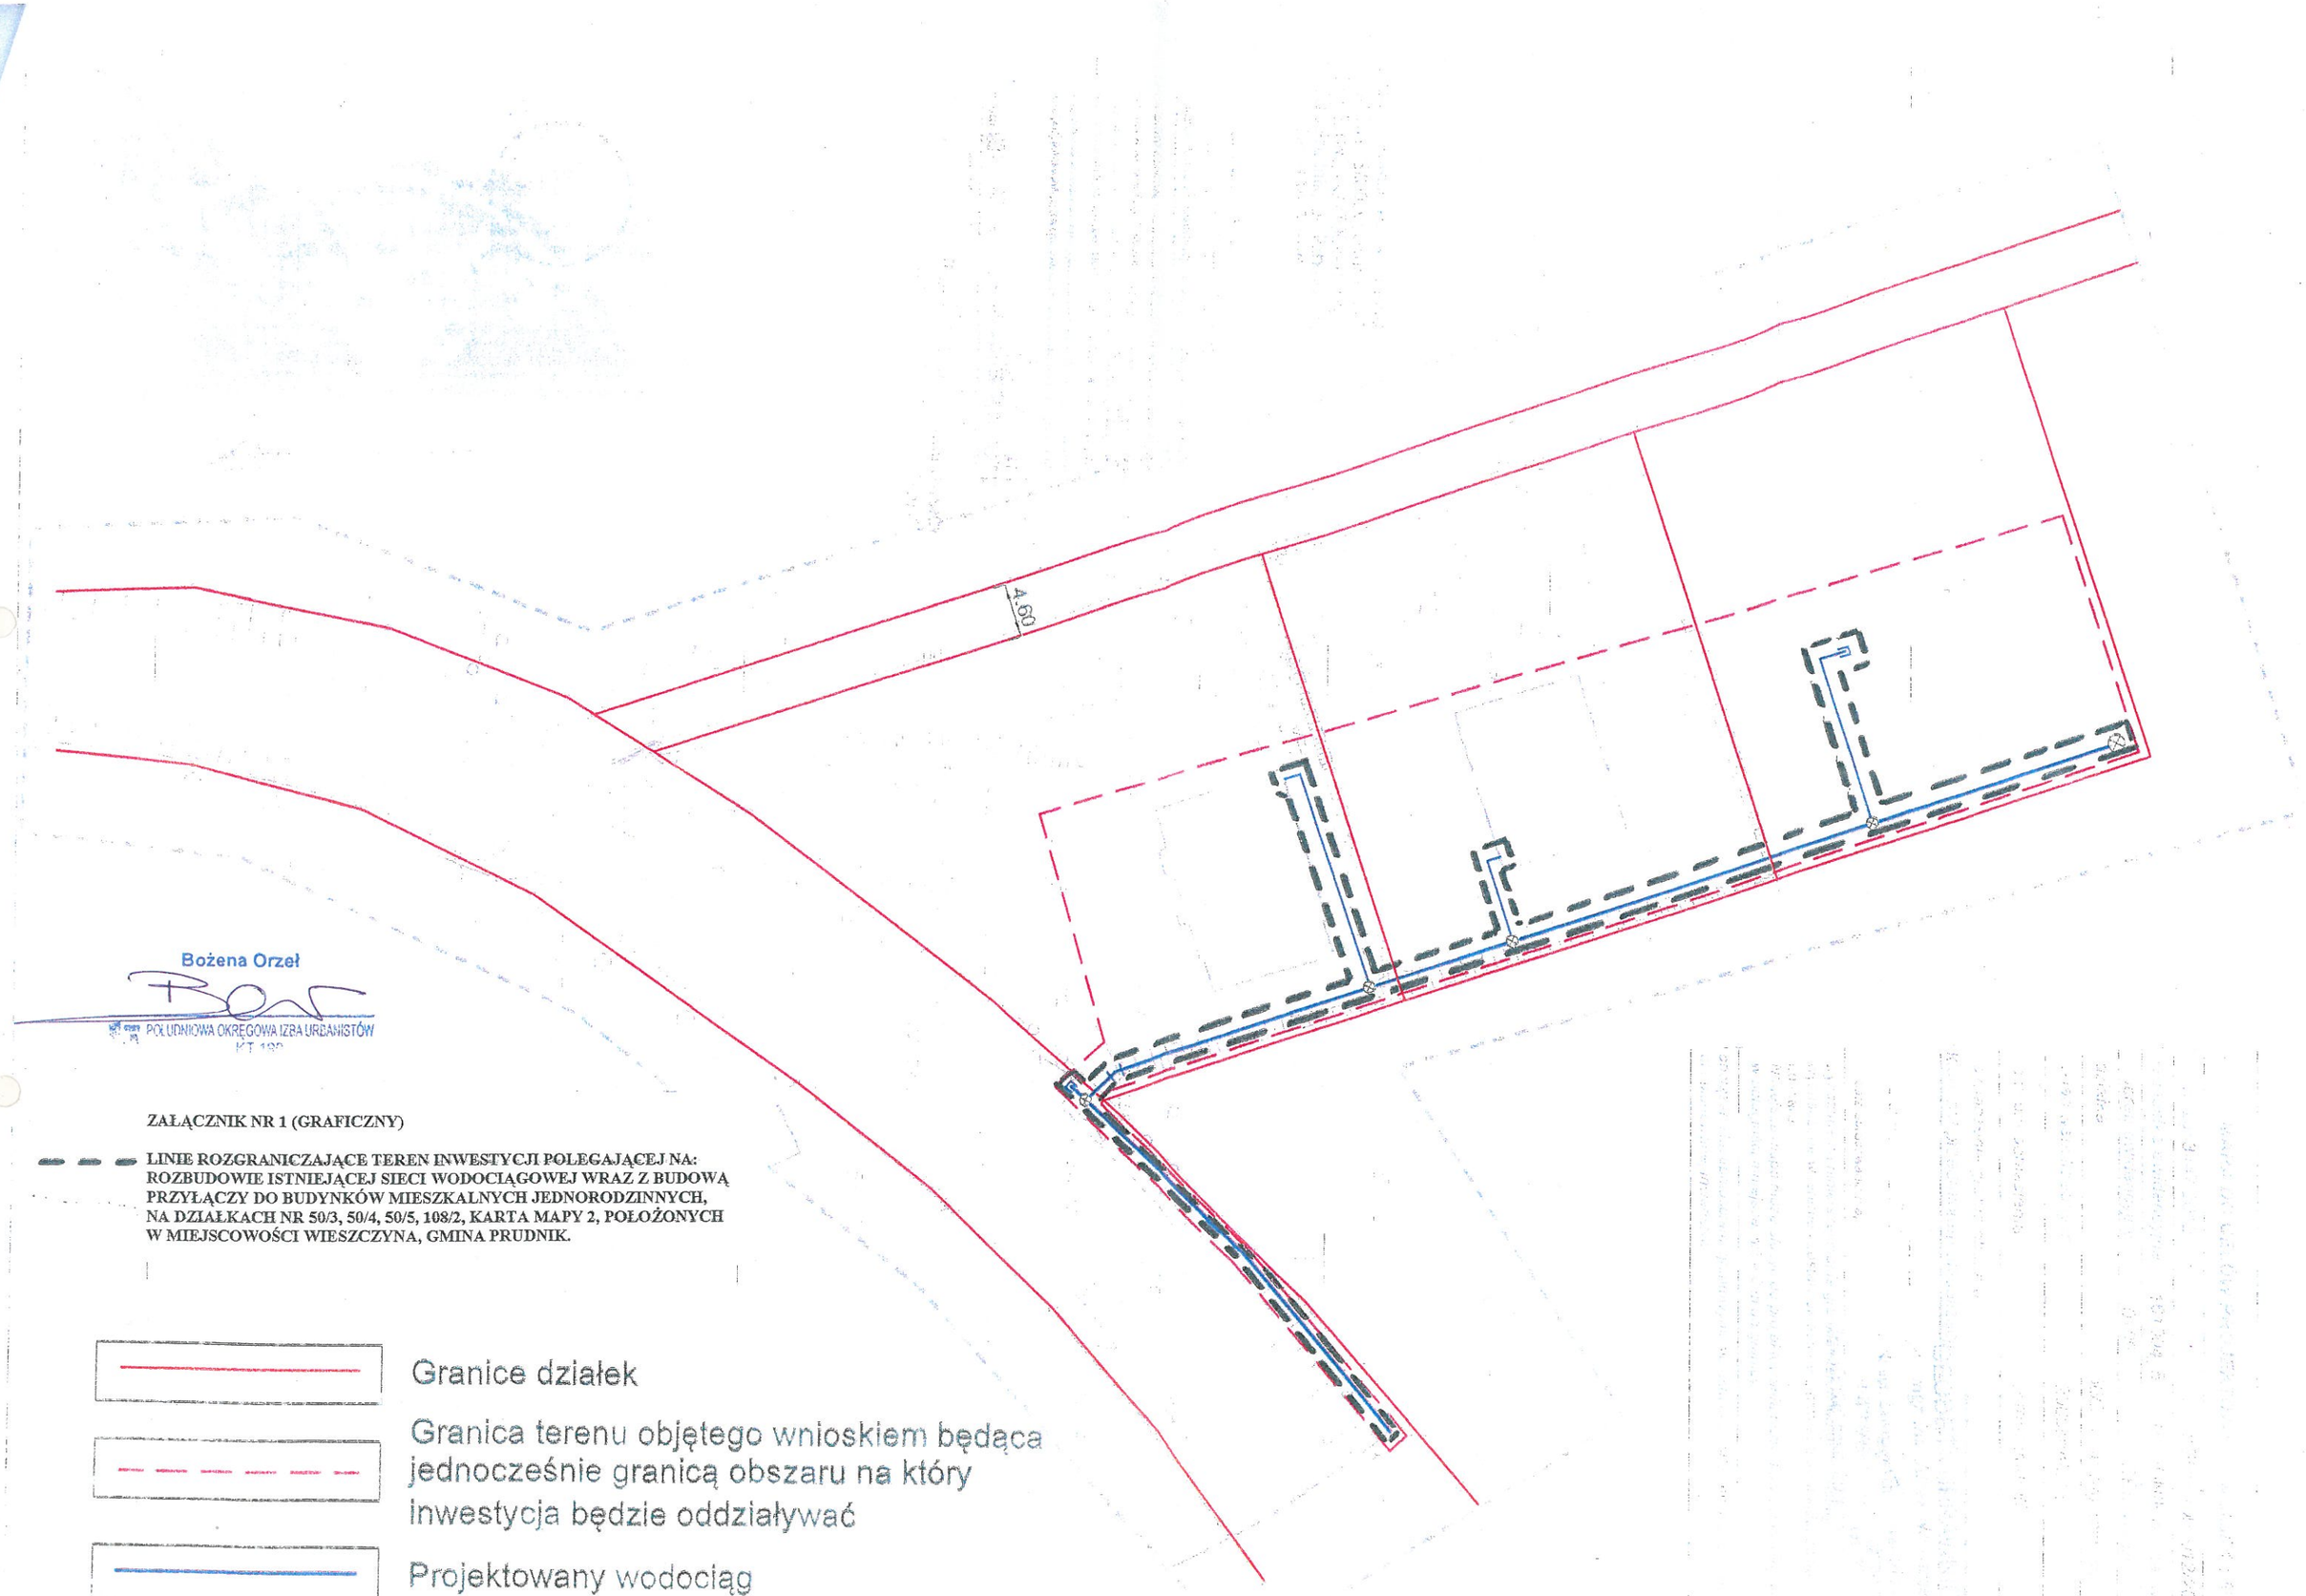

Bożena Orzeł

POŁUDNIOWA OKRĘGOWA IZBA URBANISTÓW

KT 190

ZAŁĄCZNIK NR 1 (GRAFICZNY)

LINIE ROZGRANICZAJĄCE TEREN INWESTYCJI POLEGAJĄCEJ NA: ROZBUDOWIE ISTNIEJĄCEJ SIECI WODOCIĄGOWEJ WRAZ Z BUDOWĄ PRZYŁĄCZY DO BUDYNKÓW MIESZKALNYCH JEDNORODZINNYCH, NA DZIAŁKACH NR 50/3, 50/4, 50/5, 108/2, KARTA MAPY 2, POŁOŻONYCH W MIEJSCOWOŚCI WIESZCZYNA, GMINA PRUDNIK.

Granice działek

Granica terenu objętego wnioskiem będąca jednocześnie granicą obszaru na który inwestycja będzie oddziaływać

Projektowany wodociąg