

projekt dnia nr 614

Uchwała Nr .....

Rady Miejskiej w Prudniku  
z dnia .....

w sprawie wydzierżawienia nieruchomości

Na podstawie art. 18 ust. 2 pkt .9 litera „a” ustawy z dnia 8 marca 1990 r. o samorządzie gminnym /Dz.U. z 2001r. Nr 142, poz. 1591 , z 2002r. Nr 23, poz. 220, Nr 62, poz.558, Nr 113, poz.984,Nr 153, poz.1271, Nr 214, poz.1806, z 2003r. Nr 80, poz. 717, Nr 162,poz.1568 z 2004 r. Nr 102, poz. 1055 , Nr 116, poz. 1203, Nr 167, poz.1759, z 2005r. Nr 172, poz.1441, Nr 175, poz. 1457, z 2006r. Nr 17, poz. 128, Nr 181, poz. 1337, z 2007r. Nr 48, poz. 327, Nr 138, poz. 974, Nr 173, poz. 1218, z 2008r. Nr 180, poz. 1111, Nr 223 poz. 1458, z 2009r. Nr 52, poz.420, Nr 157 poz. 1241, z 2010r., Nr 28, poz.142 i poz. 146, Nr 40, poz. 230, Nr 106, poz. 675, z 2011r. Nr 21, poz. 113, Nr 117, poz. 679, Nr 134, poz. 777, Nr 149 poz.887, Nr 217 poz.1281, z 2012r. poz. 567 / Rada Miejska w Prudniku **u c h w a l a** , co następuje :

§ 1

Wyraża się zgodę na wydzierżawienie dotychczasowemu dzierżawcy gruntu o powierzchni 15 m<sup>2</sup> z nieruchomości oznaczonej na mapie nr 1 – obręb Prudnik numerem pomiarowym 2147/106 do dnia 31.10.2015r.

§ 2


Wykonanie uchwały powierza się Burmistrzowi Prudnika zgodnie z obowiązującymi w tym zakresie przepisami.

§ 3

Uchwała wchodzi w życie z dniem podjęcia .

RADCA PRAWNY

18.11.2015r. *G. Begej*  
mgr Grażyna Begej-Husak

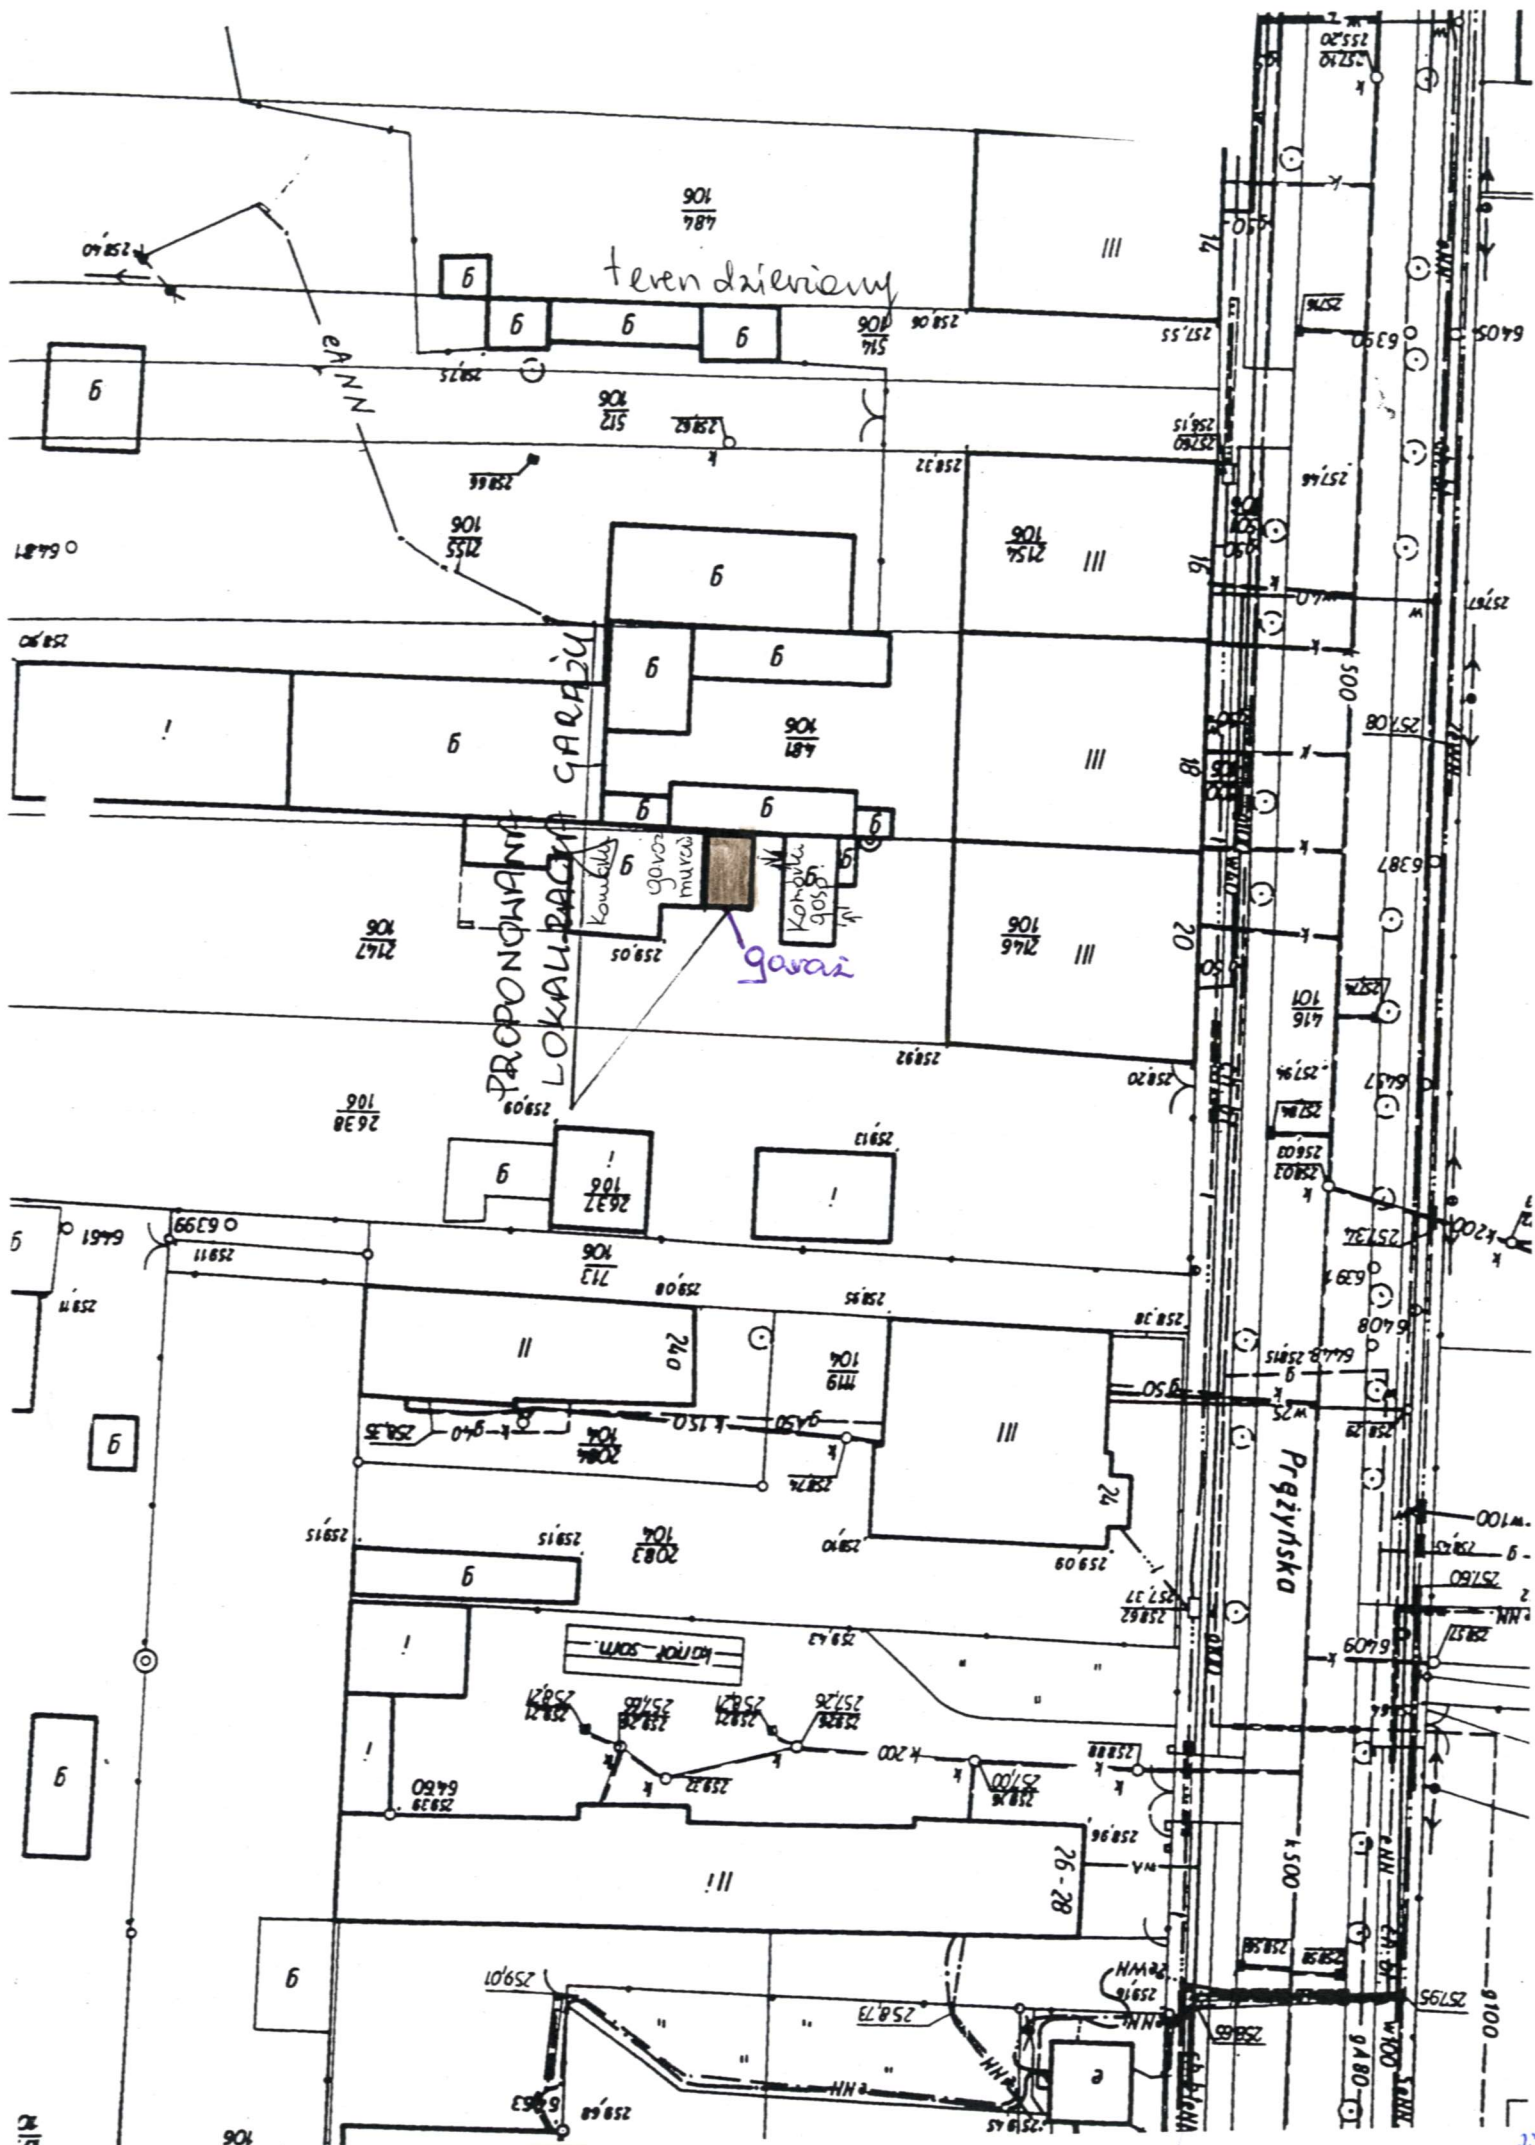

teren dzierżawy

PROJEKTANT  
LOKALIZACJA  
GARAJU

garaż

Przytyńska