

Starostwo Powiatowe w Prudniku
 POWIATOWY OŚRODEK DOKUMENTACJI
 GEODEZYJNEJ I KARTOGRAFICZNEJ
 48-200 Prudnik, ul. Parkowa 10
 Tel. 432-30-22

Starosta Prudnicki

Powiatowy Ośrodek Dokumentacji Geodezyjnej i Kartograficznej w Prudniku

Poświadczam zgodność niniejszej mapy z oryginałem przyjętym do państwowego zasobu geodezyjnego i kartograficznego w dniu i zaewidencjonowanym pod nr

Niniejsza mapa nie może służyć dla celów projektowych.


Inspektor

2013-05-09

Prudnik,
 (miejscowość i data)

województwo opolskie
 miasto-gmina Prudnik
 wieś-obręb Mieszkowice dz. 722, 421/1 m. 8
 położenie k.m. dz. Szybowice dz. 43/6 m. 5
 Godło mapy zas. 43/6 434 152 154
 Skala 1: 1000

2.864, 2013

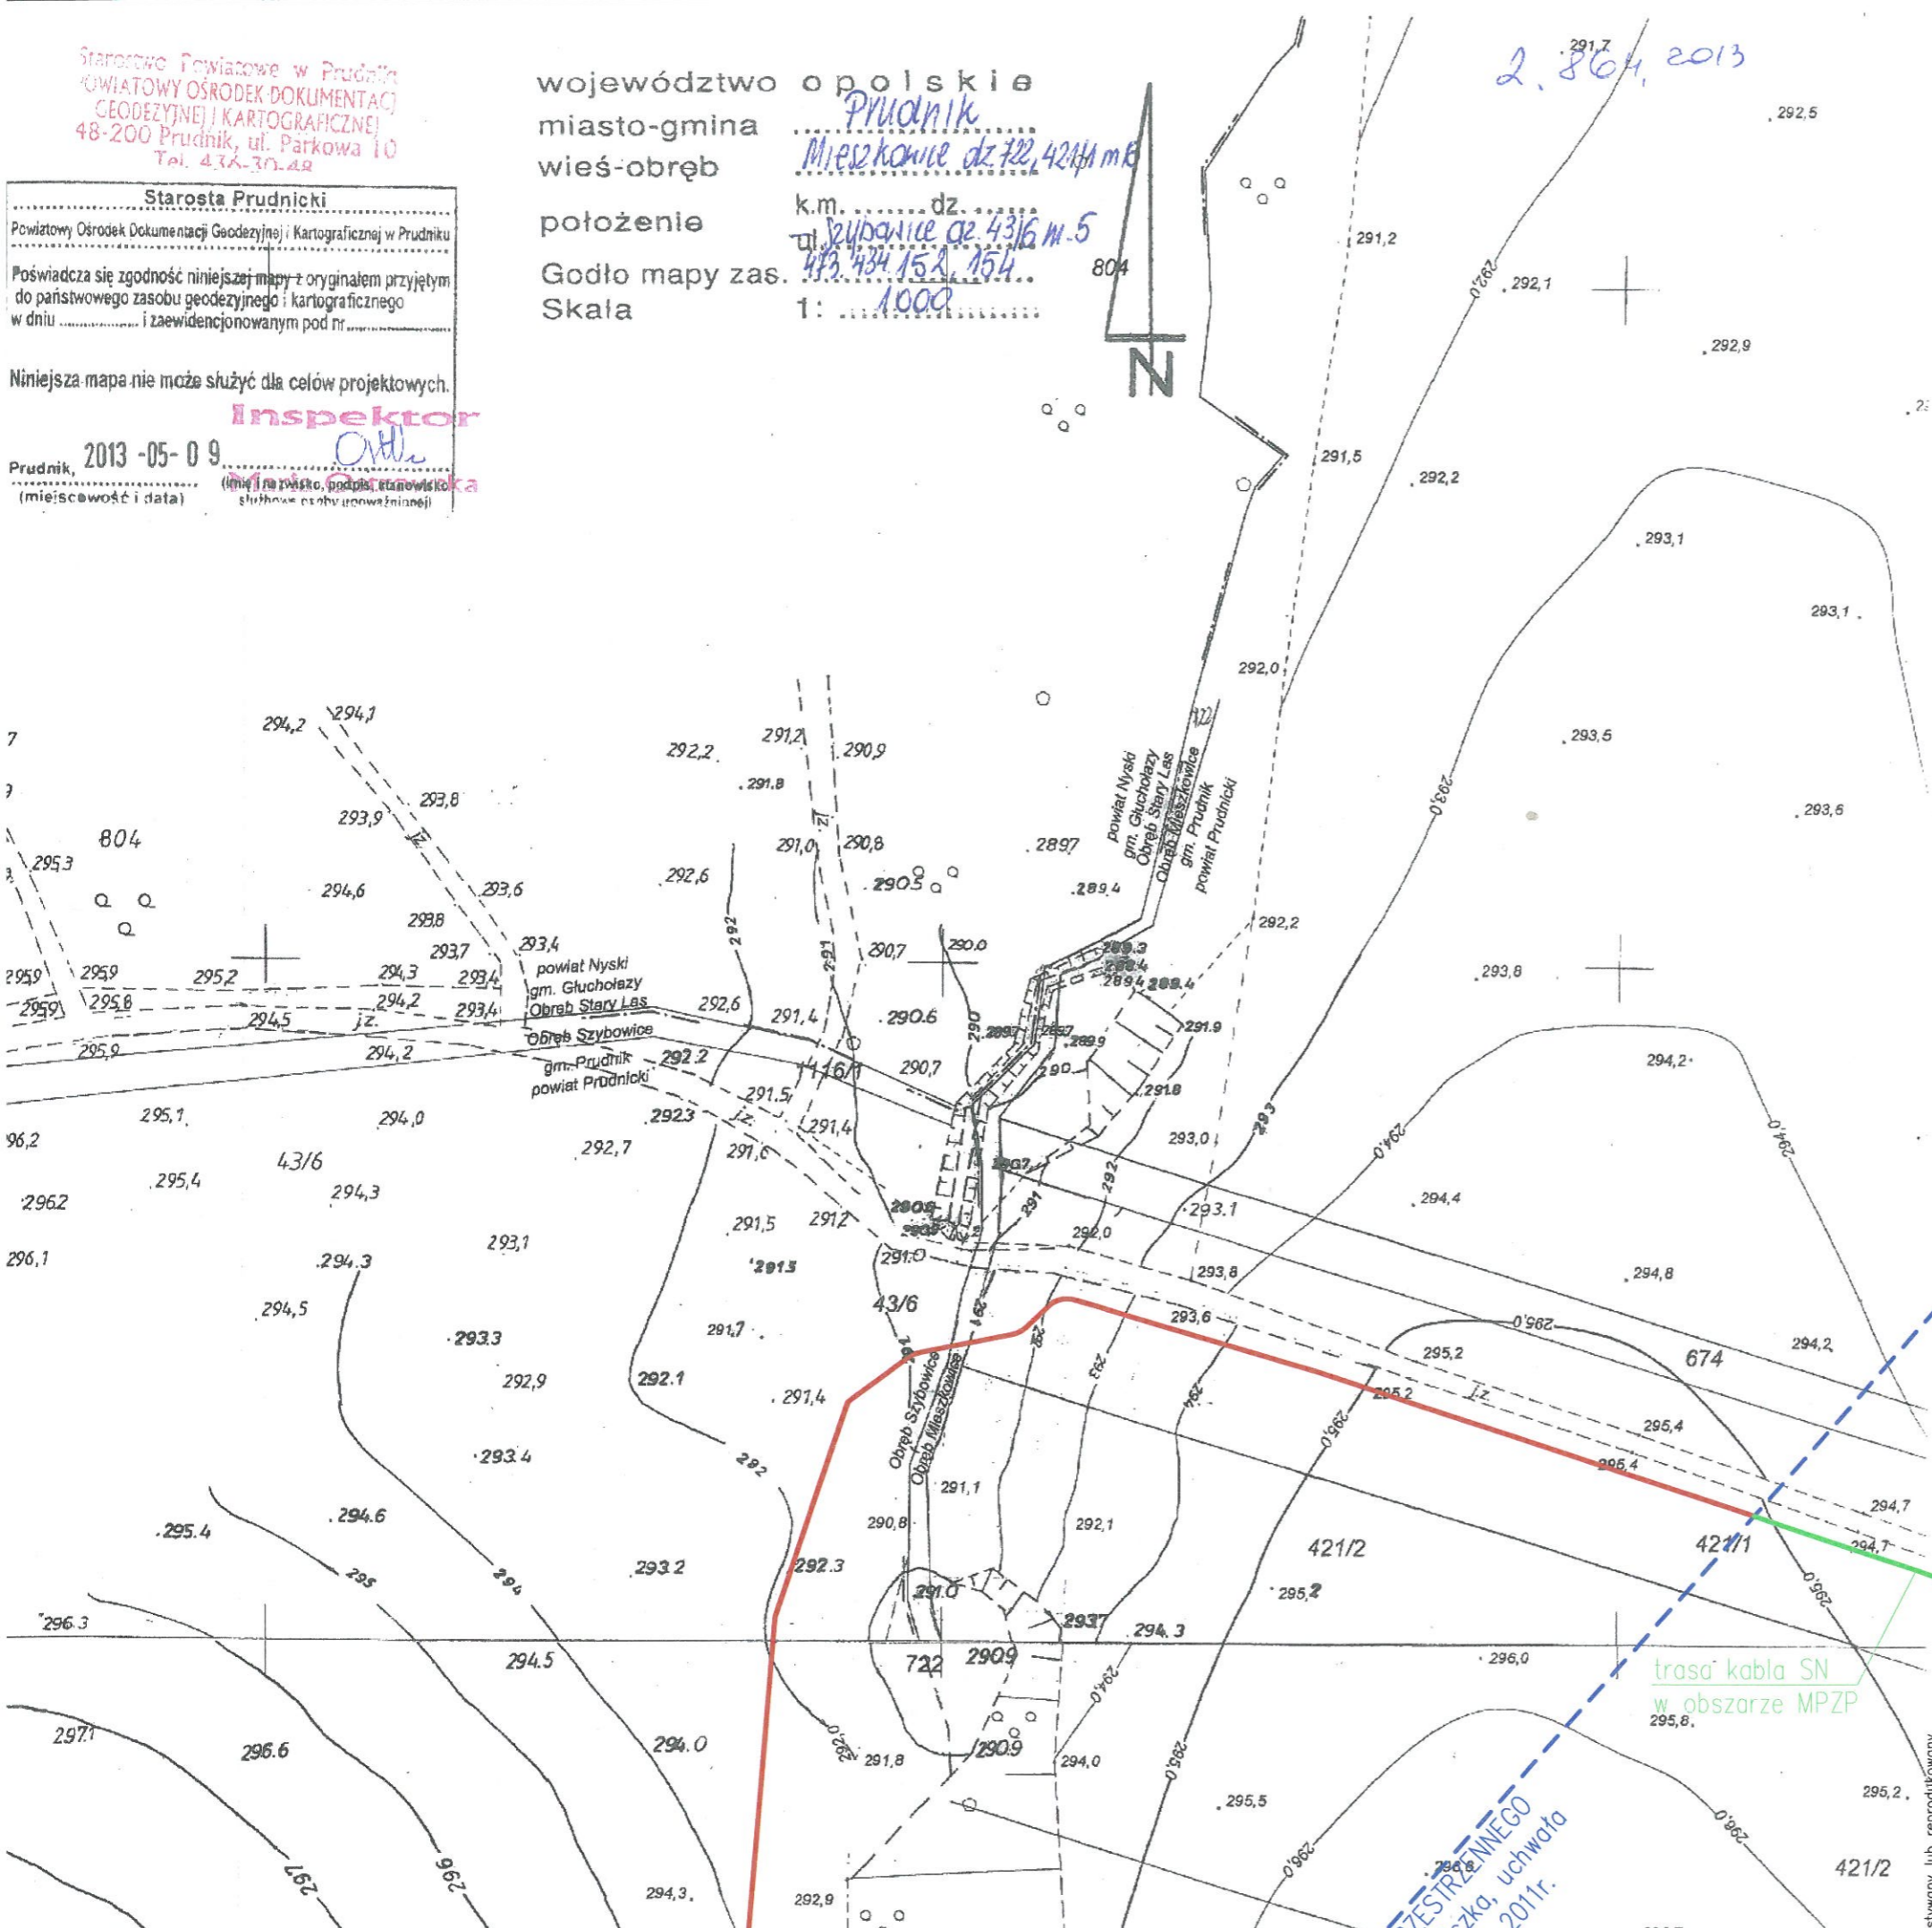

LEGENDA / LEGEND;
 SYMBOL / SYMBOL

	TRASA KABLI ŚWIATŁOWODOWYCH I ŚREDNIEGO NAPIĘCIA OBJĘTA WNIOSEM O WYDANIE DECYZJI O LOKALIZACJI CELU PUBLICZNEGO
	OBSZAR OBJĘTY MIEJSCOWYM PLANEM ZAGOSPODAROWANIA PRZESTRZENNEGO CZĘŚCI WSI SZYBOWICE, CZĘŚCI WSI MIESZKOWICE I CZĘŚCI WSI RUDZICZKA, UCHWAŁA RADY MIEJSKIEJ W PRUDNIKU NR XVII/283/2011 Z DNIA 30 LISTOPADA 2011r.



Tebodin Poland Sp. z o.o.
 ul. Taśmowa 7 02-677 Warszawa
 +48 22 33 44 100 tel.
 +48 22 33 44 300 fax
 info@tebodin.pl
 www.tebodin.pl

inwestor/investor
 GB Szybowice 301 Sp. z o.o.
 ul. Wilcza 46
 Warszawa 00-679

inwestycja/projekt
 Budowa zespołu 19 elektrowni wiatrowych „FW Szybowice” o maksymalnej łącznej mocy 45,6 MW wraz z niezbędną infrastrukturą techniczną m.in.; drogami dojazdowymi, połączeniami kablowymi, głównym punktem

Kopie lub reprodukcje: nie są dozwolone.