

**Uchwała Nr XLVI/760/2013
Rady Miejskiej w Prudniku
z dnia 26 września 2013r.**

w sprawie przystąpienia do sporządzenia zmiany miejscowego planu zagospodarowania przestrzennego obejmującego obszar części wsi Łąka Prudnicka i Moszczanka

Na podstawie art. 14 ust. 1 i 2 ustawy z dnia 27 marca 2003r. o planowaniu i zagospodarowaniu przestrzennym (Dz.U. z 2012r. poz.647,951,1445 i z 2013r. poz.21,405) Rada Miejska w Prudniku uchwala, co następuje :


§ 1. Przystępuje się do sporządzenia zmiany miejscowego planu zagospodarowania przestrzennego obejmującego obszar części wsi Łąka Prudnicka i Moszczanka uchwalonego uchwałą Nr XXXVIII/660/2013 Rady Miejskiej w Prudniku z dnia 28 lutego 2013r. (Dz.Urz.Woj.Opolskiego z 2013r. poz.978) , w granicach oznaczonych na załączniku graficznym do uchwały.

§ 2. Wykonanie uchwały powierza się Burmistrzowi.

§ 3. Uchwała wchodzi w życie z dniem podjęcia.


PRZEWODNICĄCY
Rady Miejskiej
Zbigniew Kosiński

Załącznik graficzny do Uchwały Nr XLVI/760/2013
Rady Miejskiej w Prudniku z dnia 26 września 2013r.

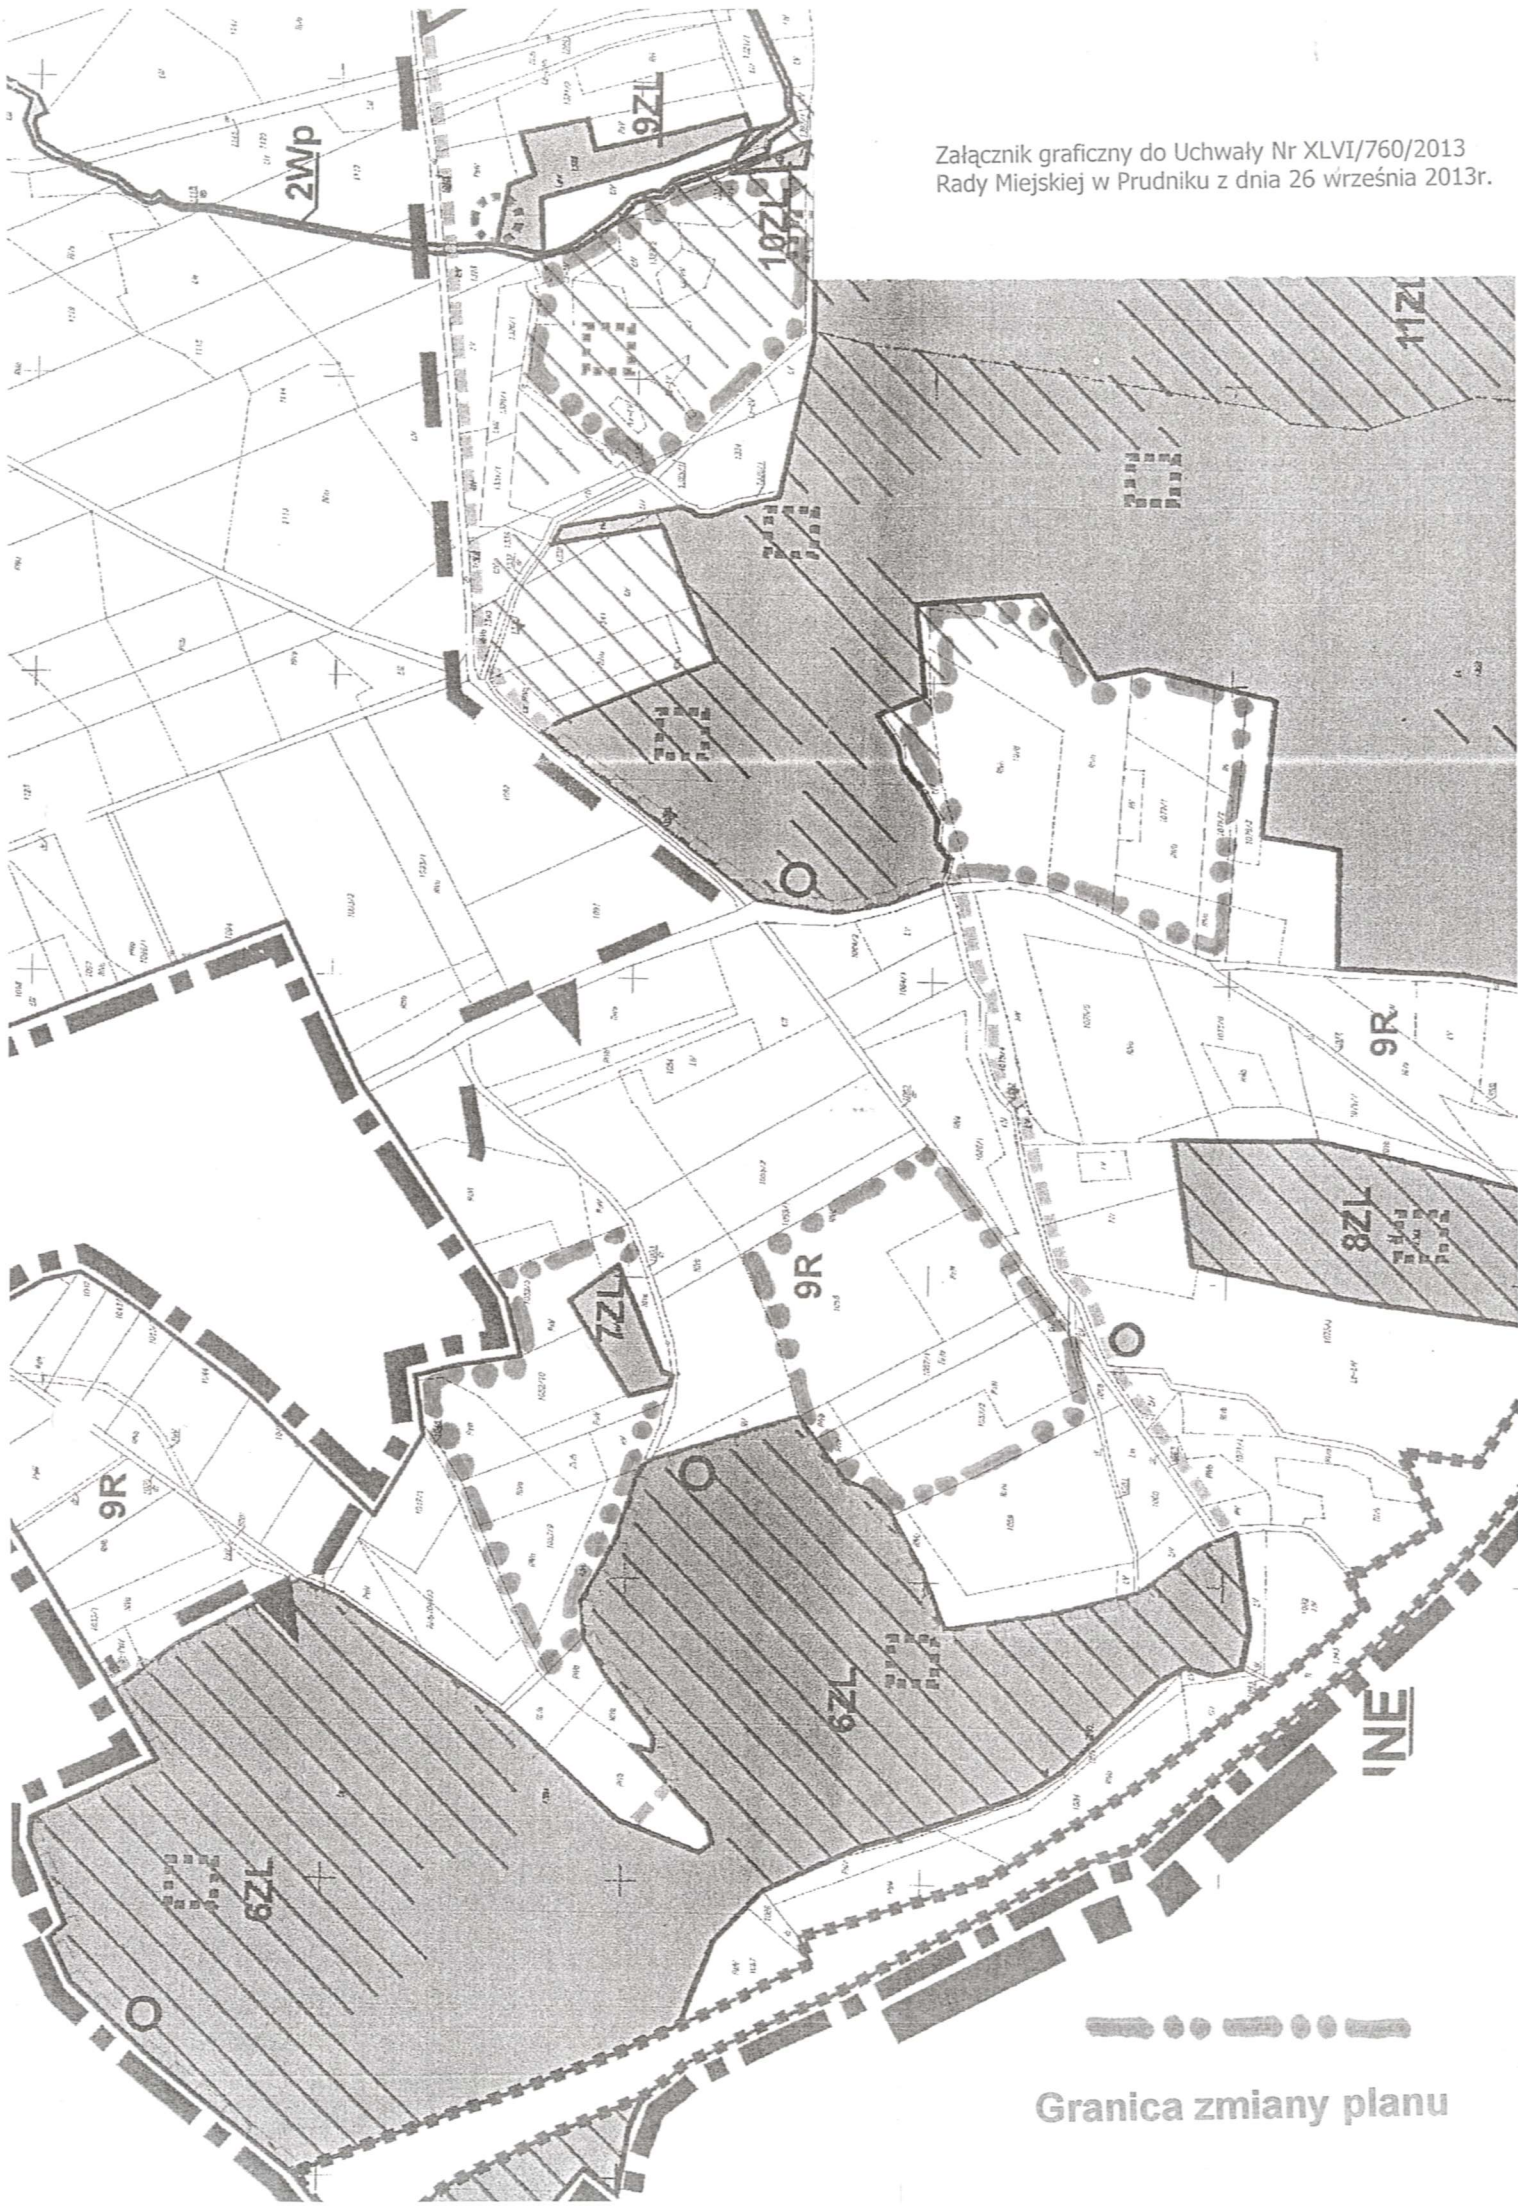

Granica zmiany planu