

Projekt dnr nr 830

**Uchwała Nr .....**

**Rady Miejskiej w Prudniku  
z dnia .....**

**w sprawie wydzierżawienia nieruchomości**

Na podstawie art. 18 ust. 2 pkt 9 litera „a” ustawy z dnia 8 marca 1990 r. o samorządzie gminnym /Dz.U. z 2013r. poz. 594, poz. 645/ Rada Miejska w Prudniku **u c h w a l a**, co następuje :

§ 1

Wyraża się zgodę na wydzierżawienie dotychczasowemu dzierżawcy gruntu o powierzchni 15 m<sup>2</sup> z nieruchomości oznaczonej na mapie nr 10 – obręb Prudnik – numerem pomiarowym 1356/392 do dnia 31.10.2016r.


§ 2


Wykonanie uchwały powierza się Burmistrzowi Prudnika zgodnie z obowiązującymi w tym zakresie przepisami.

§ 3

Uchwała wchodzi w życie z dniem podjęcia .

RADCA PRAWNY

14.11.2013r.   
mgr Grażyna Bego-Husa

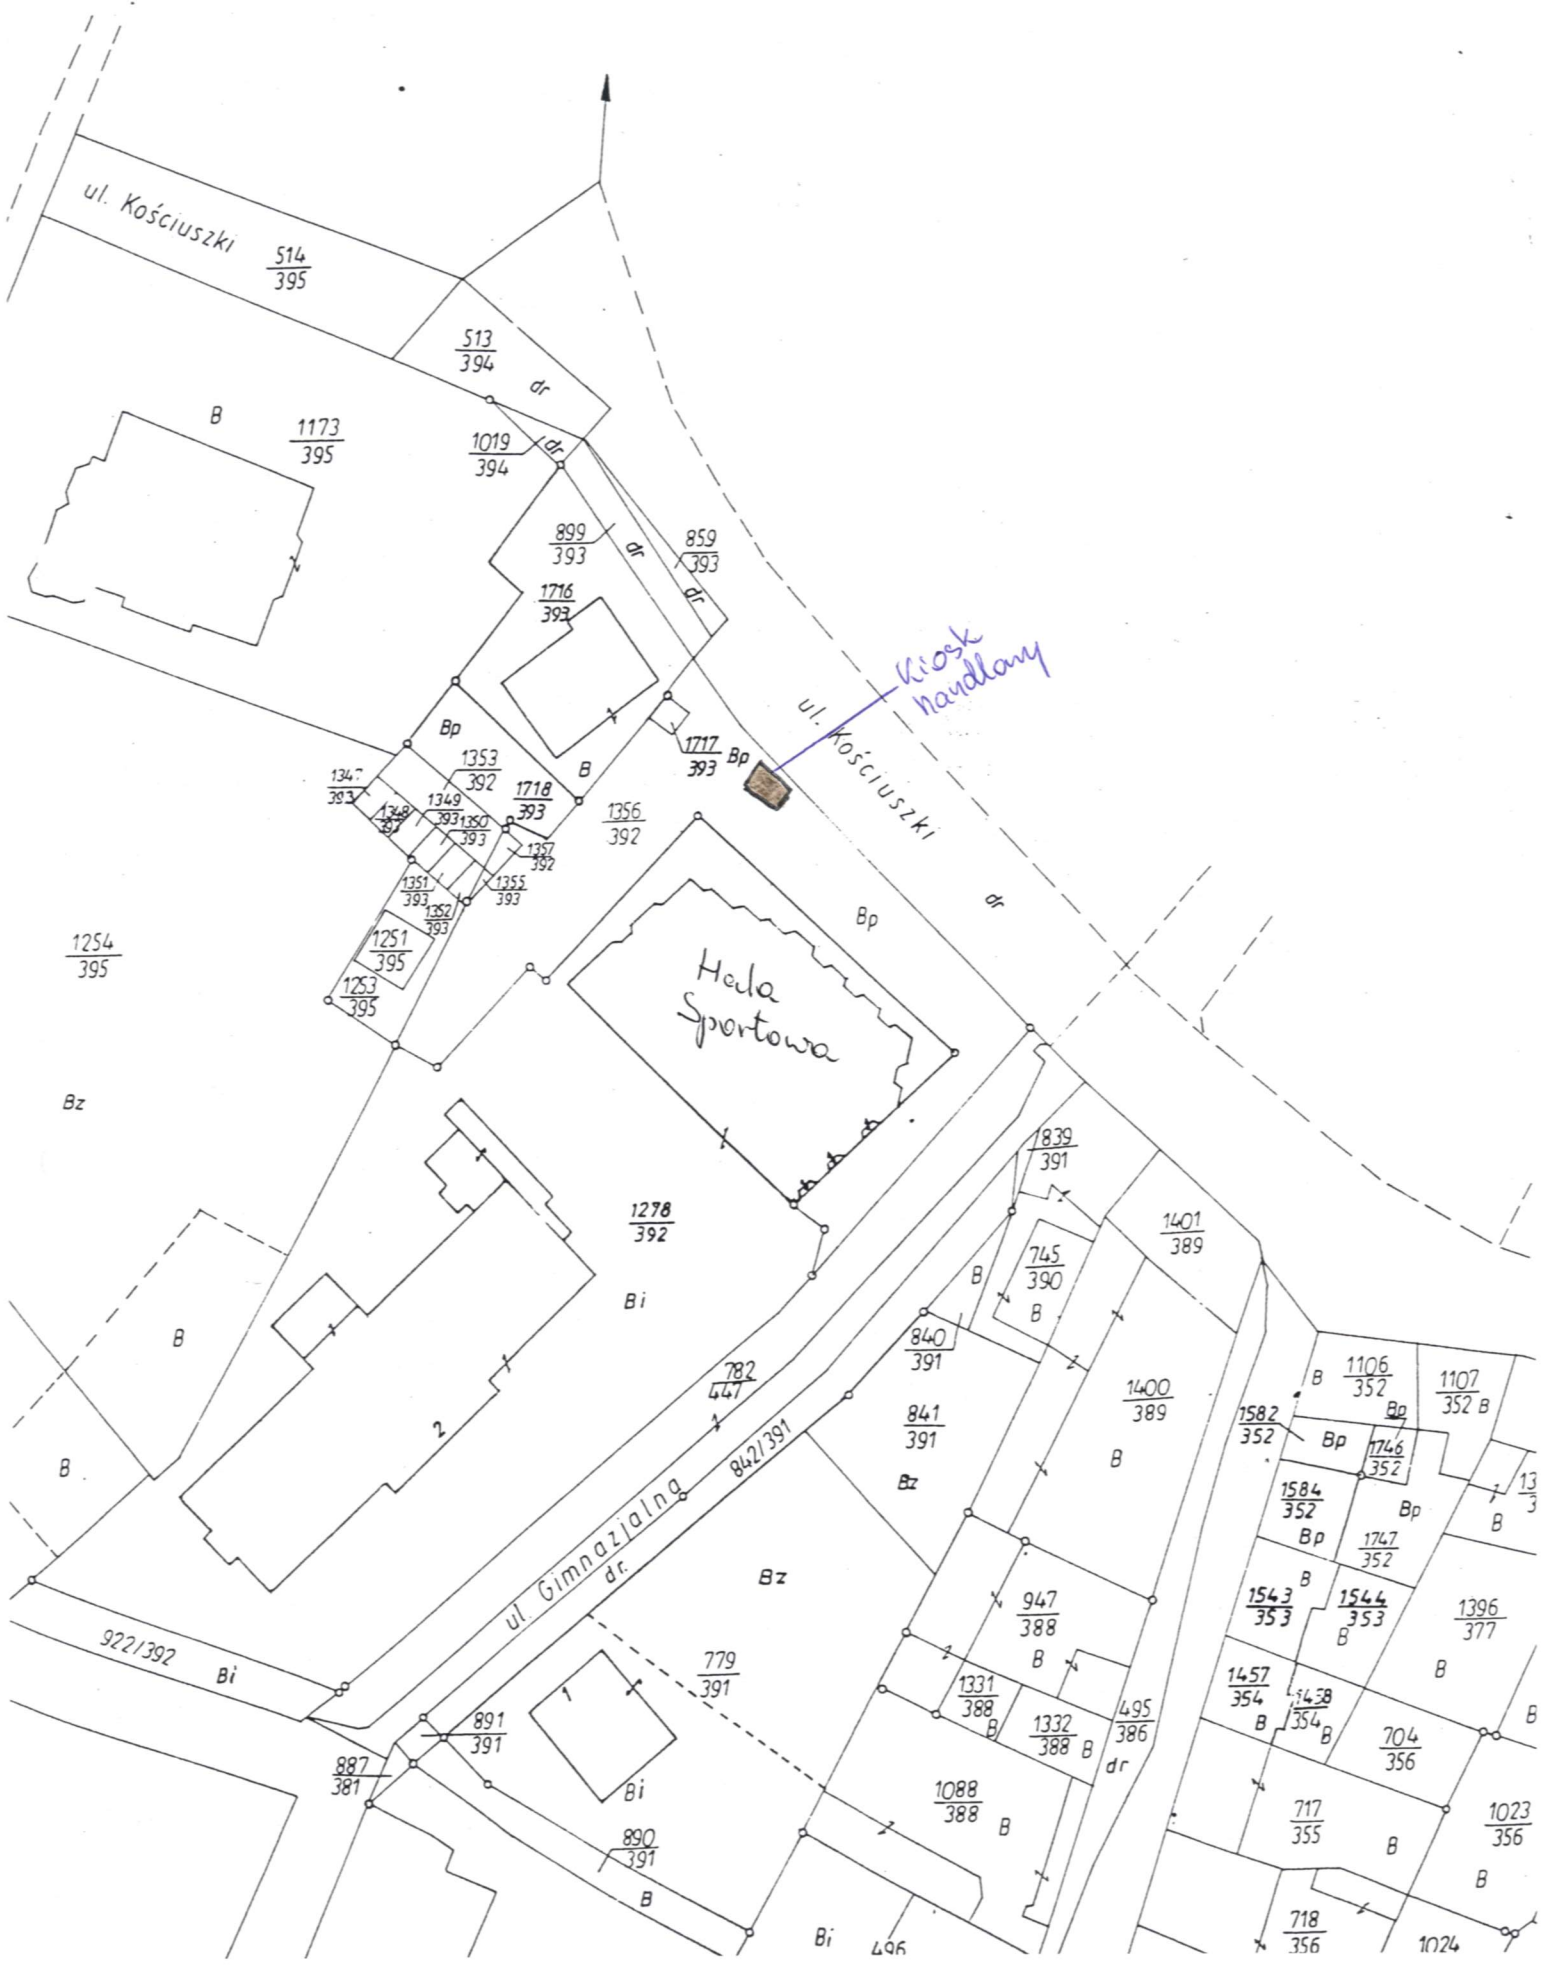

ul. Kościuszki  $\frac{514}{395}$

B  $\frac{1173}{395}$

$\frac{513}{394}$   
dr

$\frac{1019}{394}$   
dr

$\frac{899}{393}$   
dr

$\frac{859}{393}$   
dr

$\frac{1716}{393}$   
dr

$\frac{1347}{393}$   
dr

$\frac{1349}{393}$   
dr

$\frac{1353}{392}$   
dr

$\frac{1718}{393}$   
dr

$\frac{1356}{392}$   
dr

$\frac{1717}{393}$   
dr

ul. Kościuszki  
*Kiosk handlowy*

$\frac{1254}{395}$

Hala Sportowa

Bz

$\frac{1278}{392}$

$\frac{7839}{391}$   
dr

$\frac{745}{390}$   
dr

$\frac{1401}{389}$

$\frac{782}{447}$   
dr

$\frac{840}{391}$   
dr

$\frac{841}{391}$   
dr

$\frac{1400}{389}$

$\frac{1106}{352}$   
dr

$\frac{1107}{352}$   
dr

$\frac{1582}{352}$   
dr

$\frac{1746}{352}$   
dr

$\frac{1584}{352}$   
dr

$\frac{1747}{352}$   
dr

$\frac{1543}{353}$   
dr

$\frac{1544}{353}$   
dr

$\frac{1396}{377}$

$\frac{922}{392}$

ul. Gimnazjalna dr

$\frac{779}{391}$

$\frac{947}{388}$   
dr

$\frac{1331}{388}$   
dr

$\frac{1332}{388}$   
dr

$\frac{1457}{354}$   
dr

$\frac{1458}{354}$   
dr

$\frac{704}{356}$   
dr

$\frac{717}{355}$   
dr

$\frac{1023}{356}$

$\frac{887}{381}$

$\frac{891}{391}$

$\frac{890}{391}$

$\frac{1088}{388}$

$\frac{718}{356}$

1024

B

Bi

B

Bp

Bp

Bp

B

B

B

B

B

B

B

B

B

B

B

Bz

Bi

Bz

B

B

B

B

B

B

B

B

B

B

B

B

