

Uchwała Nr L/789/2013
Rady Miejskiej w Prudniku
z dnia 28 listopada 2013r.

w sprawie przystąpienia do sporządzenia zmiany miejscowego planu zagospodarowania przestrzennego miasta Prudnika


Na podstawie art.14 ust.1 i 2 ustawy z dnia 27 marca 2003r.o planowaniu i zagospodarowaniu przestrzennym (Dz.U.z 2012r.poz.647,951,1445, z 2013r.poz.21 i 405) Rada Miejska w Prudniku uchwała , co następuje:

§ 1.Przystępuje się do sporządzenia zmiany miejscowego planu zagospodarowania przestrzennego miasta Prudnika uchwalonego Uchwałą Rady Miejskiej w Prudniku, Nr XXVI/276/2004 z dnia 23 lipca 2004r. zmienionego uchwałami: Nr XXII / 224 /2008 z dnia 28 lutego 2008r, Nr XLIII / 651 / 2009 z dnia 27 sierpnia 2009r , Nr LIII/849/2010 z dnia 31 marca 2010r, Nr XXV/432/2012 z dnia 5 czerwca 2012r.(Dz.Urz.Woj. Opolskiego Nr 62 poz. 1689, z 2008r. Nr 29 poz. 1002,z 2009r. Nr 85 poz.1266, z 2010r.Nr 52 poz.697 i z 2012r. poz.1017) w granicach określonych na załączniku graficznym do uchwały.


§ 2.Wykonanie uchwały powierza się Burmistrzowi Prudnika.

§ 3.Uchwała wchodzi w życie z dniem podjęcia.

PRZEWODNICZĄCY
Rady Miejskiej
Zbigniew Kosiński



Załącznik graficzny do Uchwały
Rady Miejskiej w Prudniku
Nr L/789/2013 z dnia 28 listopada
2013r.

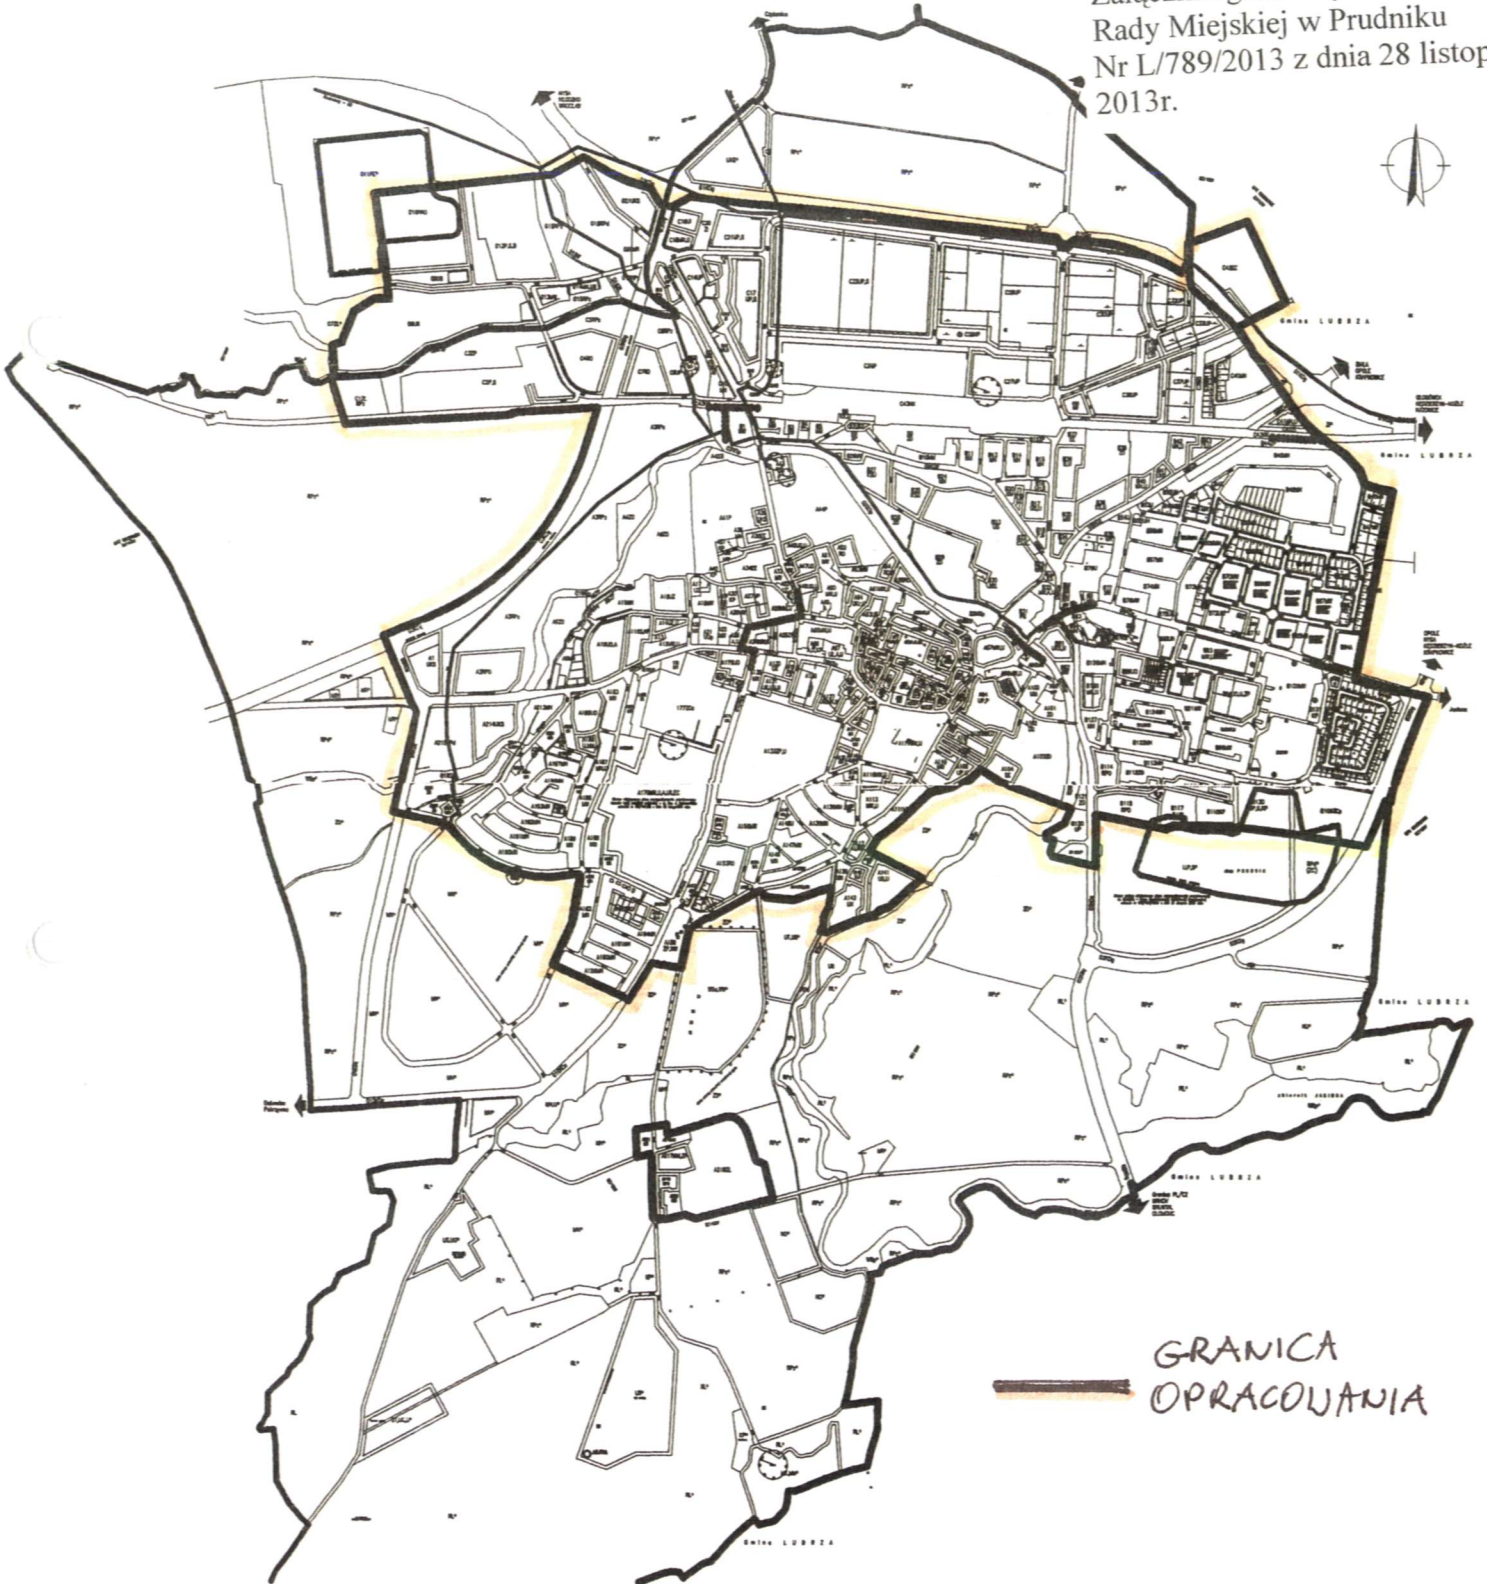

GRANICA
OPRACOWANIA