

Projekt dmz nr 864

Uchwała Nr
Rady Miejskiej w Prudniku
z dnia

w sprawie przystąpienia do sporządzenia zmiany miejscowego planu zagospodarowania przestrzennego obejmującego obszar części wsi Łąka Prudnicka i Moszczanka w Gminie Prudnik

Na podstawie art. 14 ust. 1 i 2 ustawy z dnia 27 marca 2003 r. o planowaniu i zagospodarowaniu przestrzennym (Dz. U. z 2012 r. poz. 647, 951, 1445 i z 2013 r. poz. 21,405,1238) Rada Miejska w Prudniku uchwala, co następuje:

§ 1

Przystępuje się do sporządzenia zmiany miejscowego planu zagospodarowania przestrzennego obejmującego obszar części wsi Łąka Prudnicka i Moszczanka w Gminie Prudnik uchwalonego uchwałą Nr LIII/ 663/2006 Rady Miejskiej w Prudniku z dnia 28 września 2006 r. /Dz.Urz.Woj.Opolskiego Nr 82. poz.2467/, w granicach oznaczonych na załączniku graficznym do uchwały.

§ 2

Wykonanie uchwały powierza się Burmistrzowi Prudnika.

§ 3


Uchwała wchodzi w życie z dniem podjęcia.

RADCA PRAWNY

22.01.2014r.

Opis

Bożyna Begej-Husak

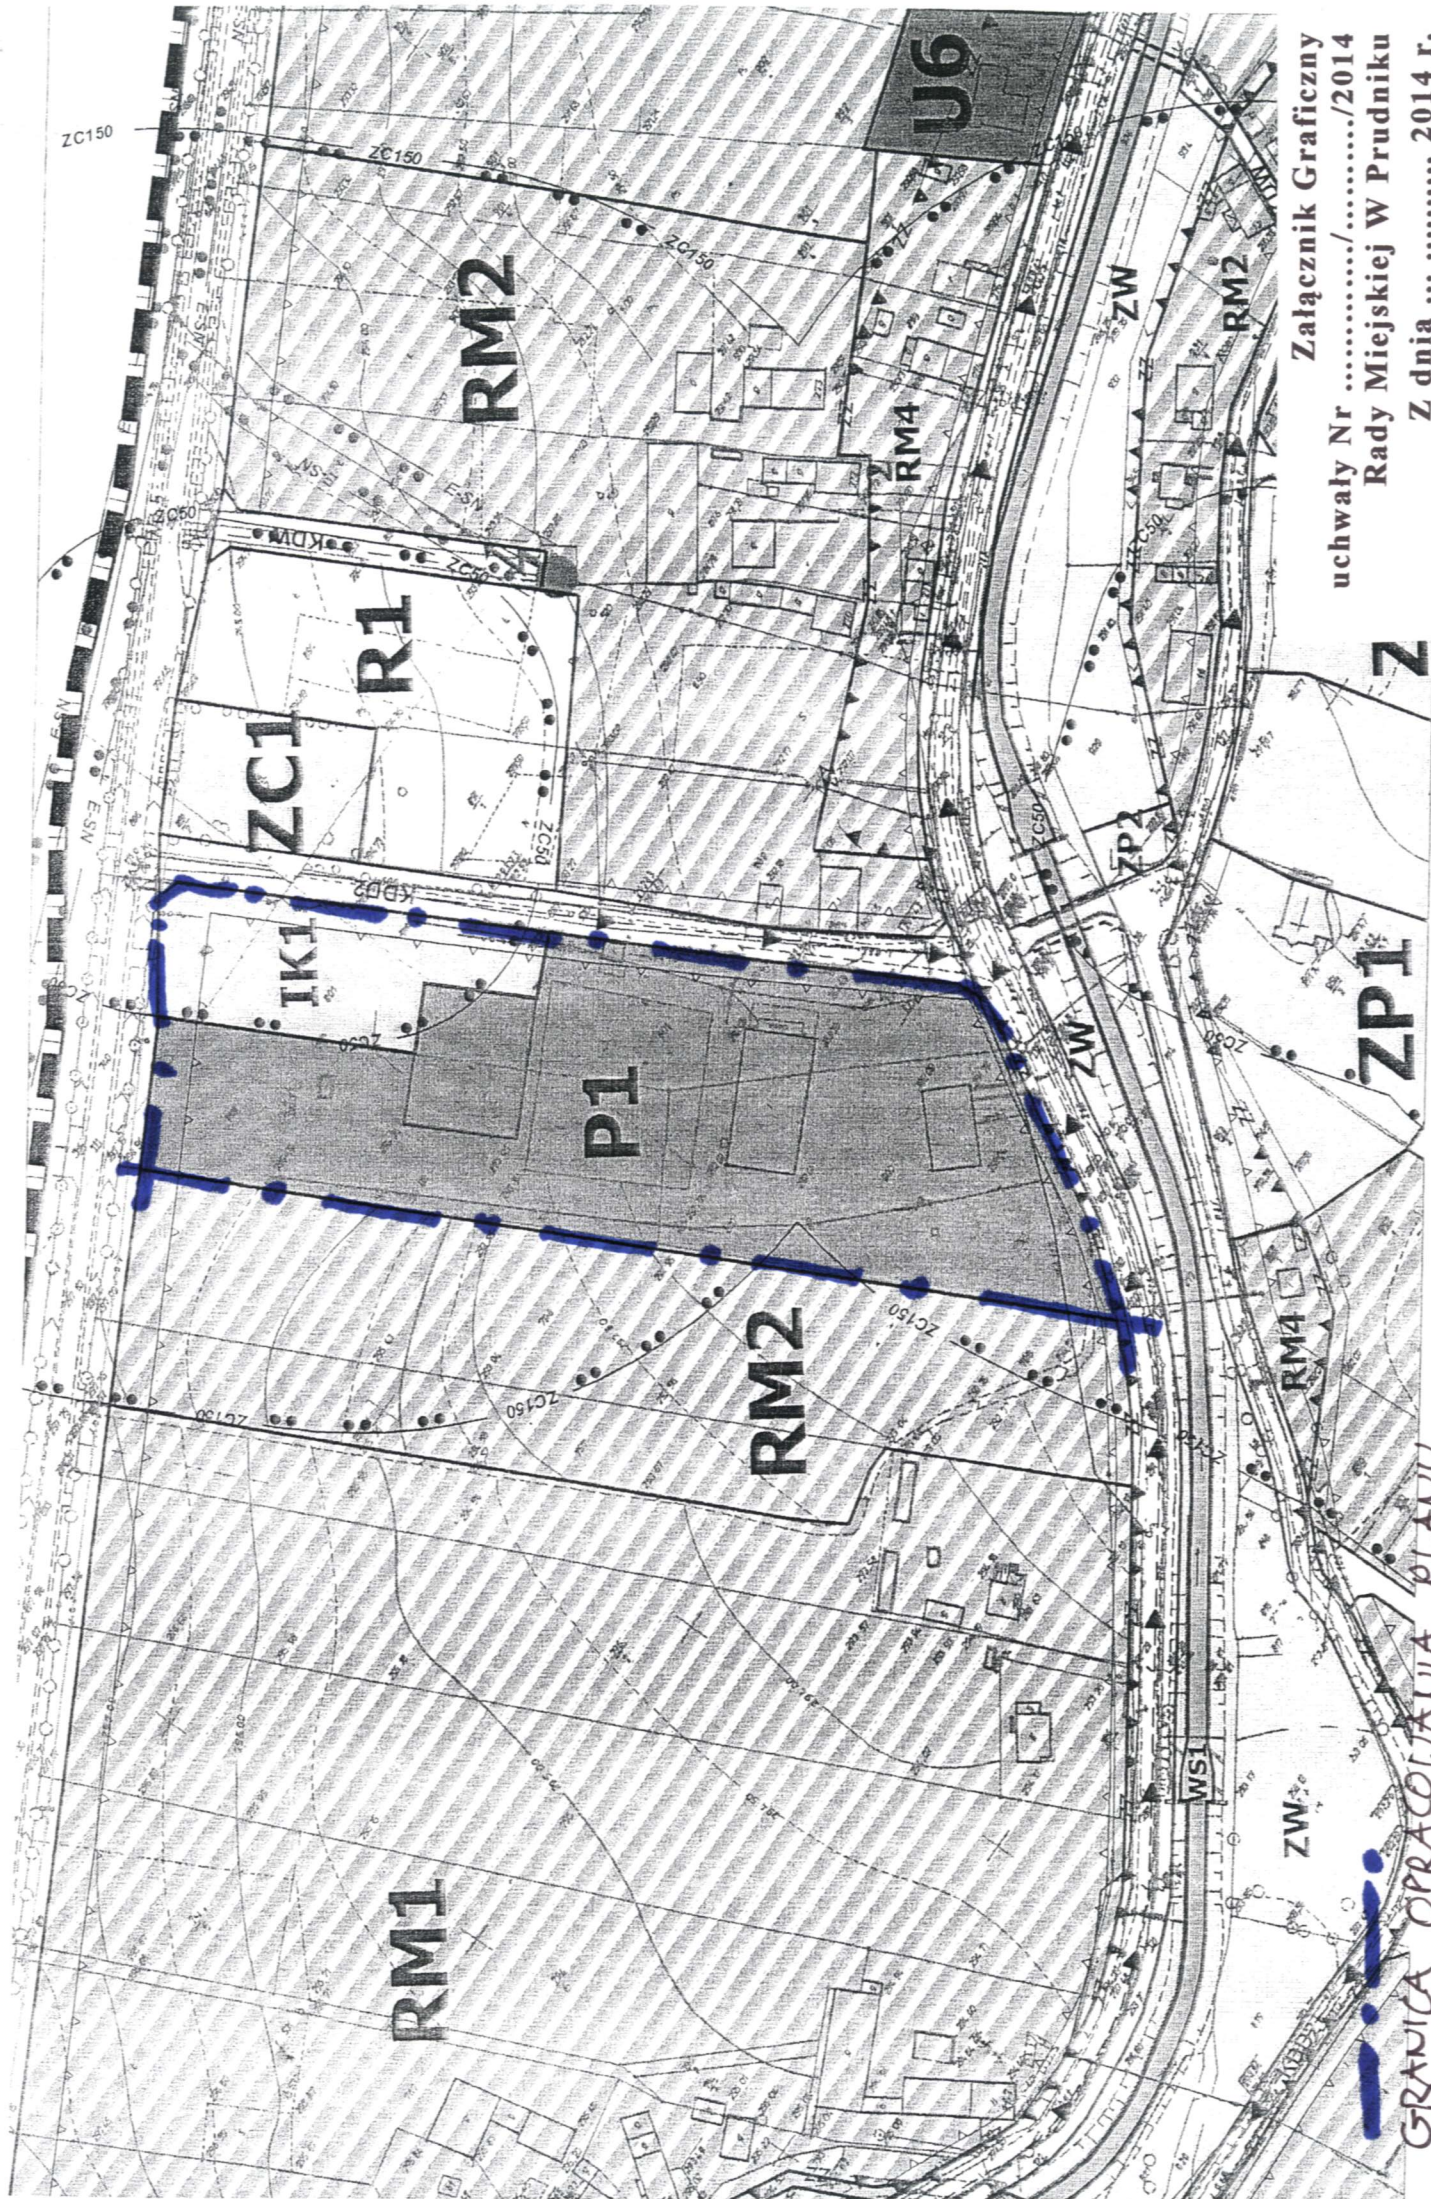

Załącznik Graficzny
uchwały Nr/...../2014
Rady Miejskiej W Prudniku
Z dnia 2014 r.

Z

ZP1

ZW

GRANICA OPRACOWANIA PLANU