

Uchwała Nr LIII/826/2014
Rady Miejskiej w Prudniku
z dnia 30 stycznia 2014r.

w sprawie przystąpienia do sporządzenia zmiany miejscowego planu zagospodarowania przestrzennego obejmującego obszar części wsi Łąka Prudnicka i Moszczanka w Gminie Prudnik.


Na podstawie art.14 ust. 1i2 ustawy z dnia 27 marca 2003r.o planowaniu i zagospodarowaniu przestrzennym (Dz.U.z 2012r. poz.647, 951,1445 i 2013r. poz.21,405, 1238) Rada Miejska w Prudniku uchwała , co następuje:

§ 1. Przystępuje się do sporządzenia zmiany miejscowego planu zagospodarowania przestrzennego obejmującego obszar części wsi Łąka Prudnicka i Moszczanka w Gminie Prudnik uchwalonego uchwałą Nr LIII/663/2006 Rady Miejskiej w Prudniku z dnia 28 września 2006r. (Dz.Urz.Woj.Opolskiego Nr 82 poz.2467), w granicach oznaczonych na załączniku graficznym do uchwały.

§ 1. Wykonanie uchwały powierza się Burmistrzowi Prudnika.

§ 2. Uchwała wchodzi w życie z dniem podjęcia.

PRZEWODNICZĄCY
Rady Miejskiej
Zbigniew Kosński

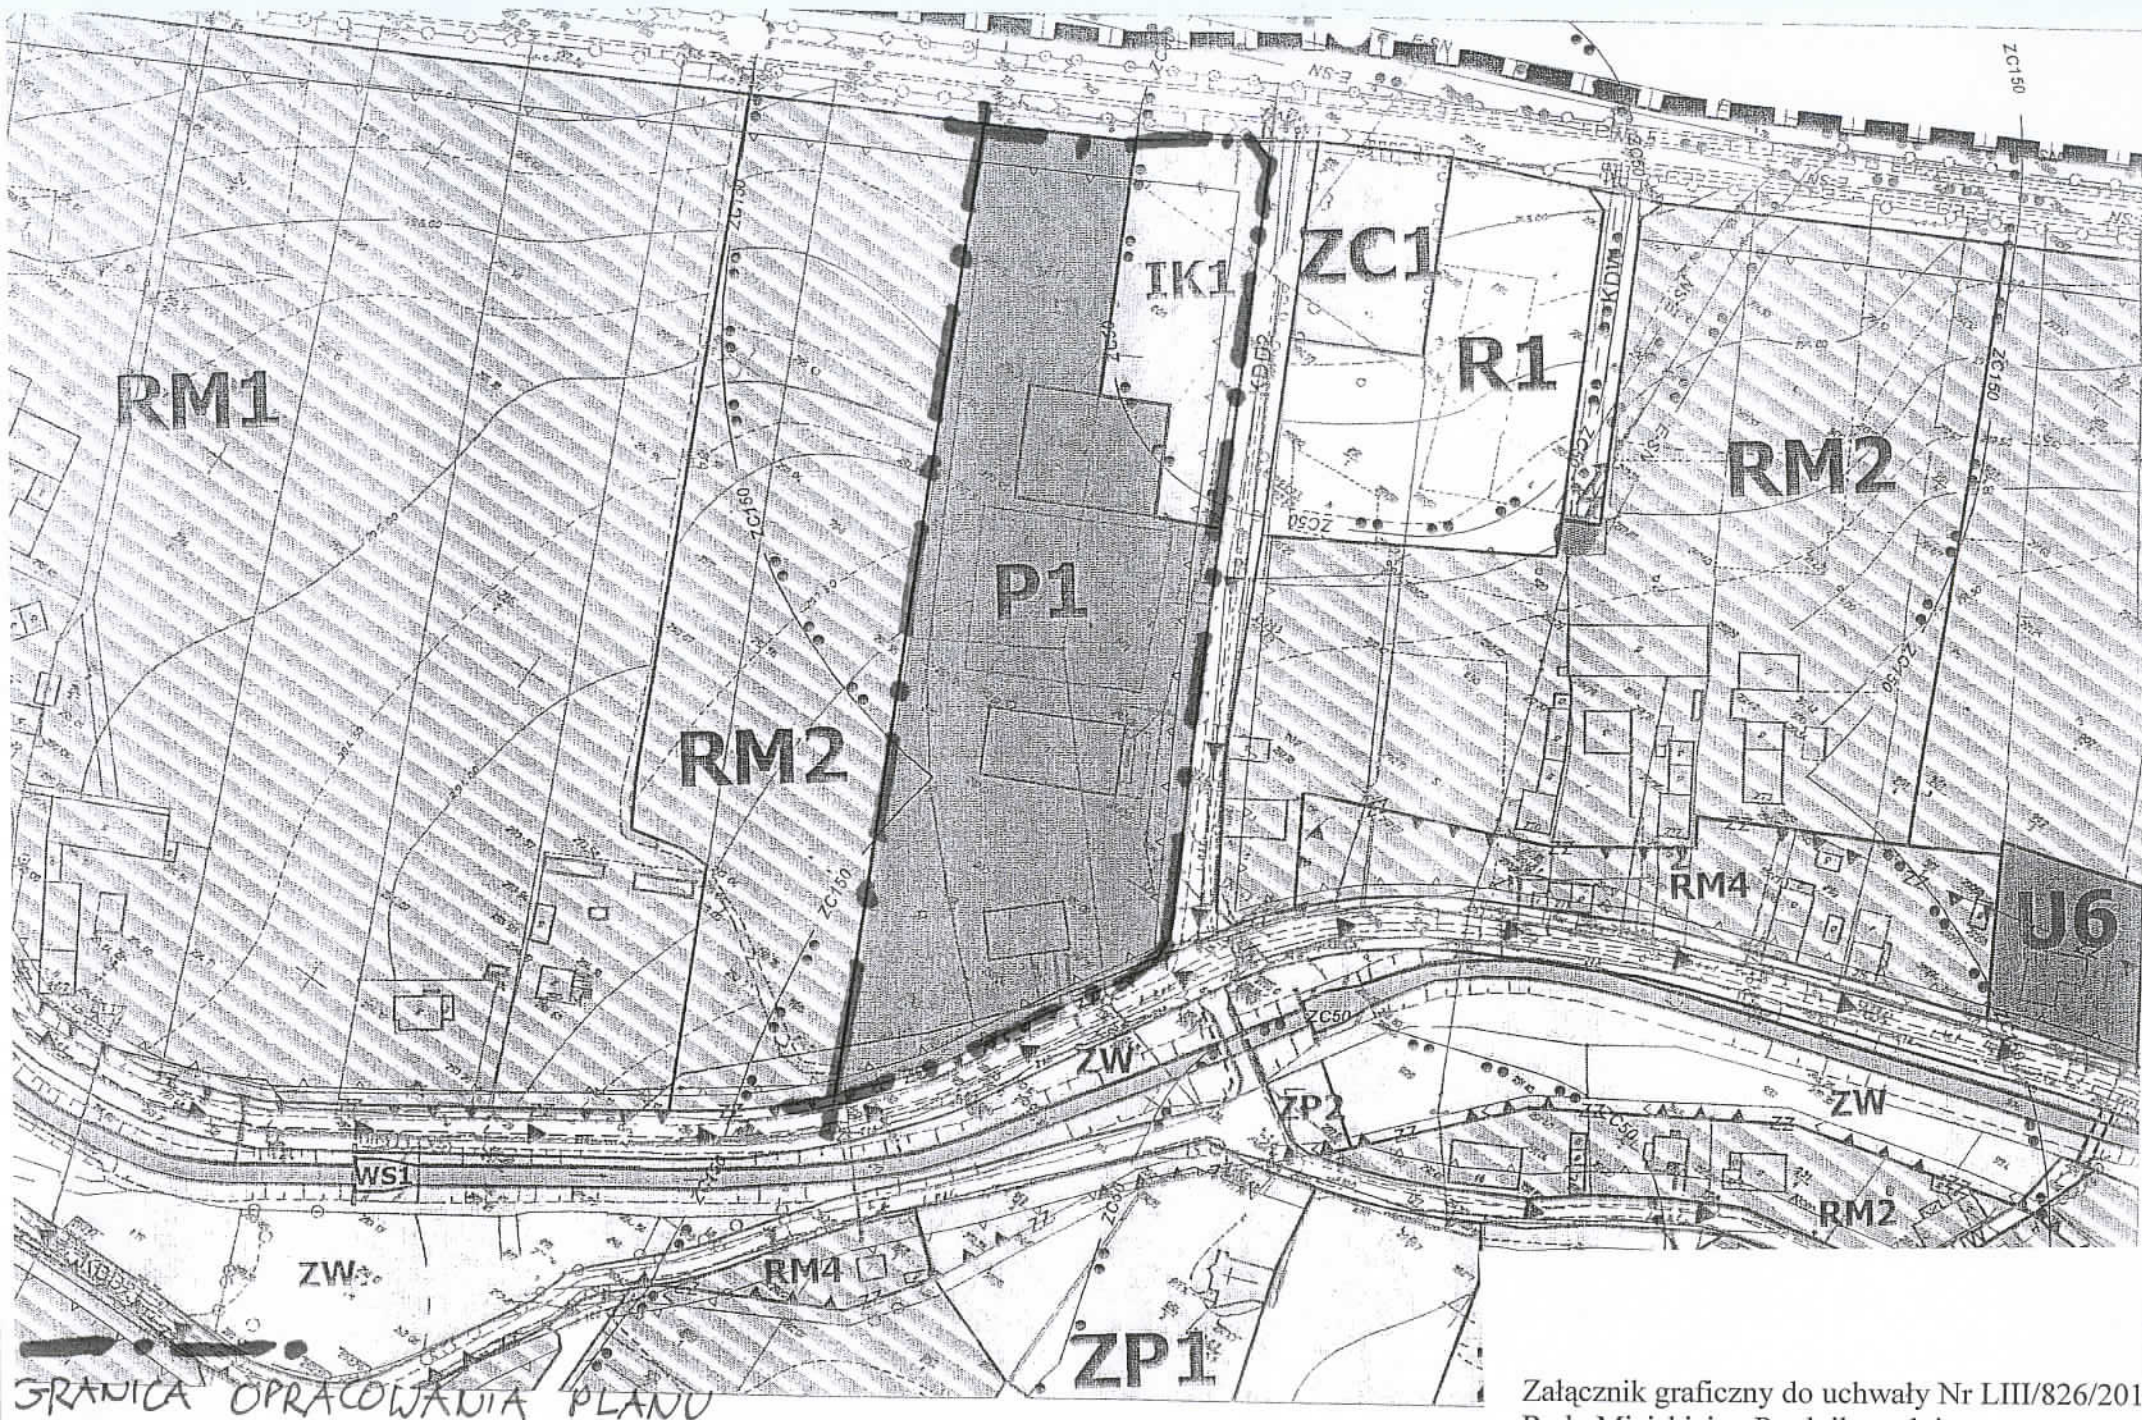

Załącznik graficzny do uchwały Nr LIII/826/2014
Rady Miejskiej w Prudniku z dnia
30 stycznia 2014.