ZAŁĄCZNIK NR 1 (GRAFICZNY)

- linie rozgraniczajace teren inwestycji
- trasa kabla energetycznego średniego napięcia i kabla światłoowodowego objętego wnioskiem
- trasa kabla energetycznego średniego napięcia i kabla światłoowodowego w granicach obowiązującego miejscowego planu zagospodarowania przestrzennego

mgr inż. arch. Adam Wilk
upr. bud. nr 02/OPOKK/2013
do projektowania bez ograniczeń
w specjalności architektonicznej

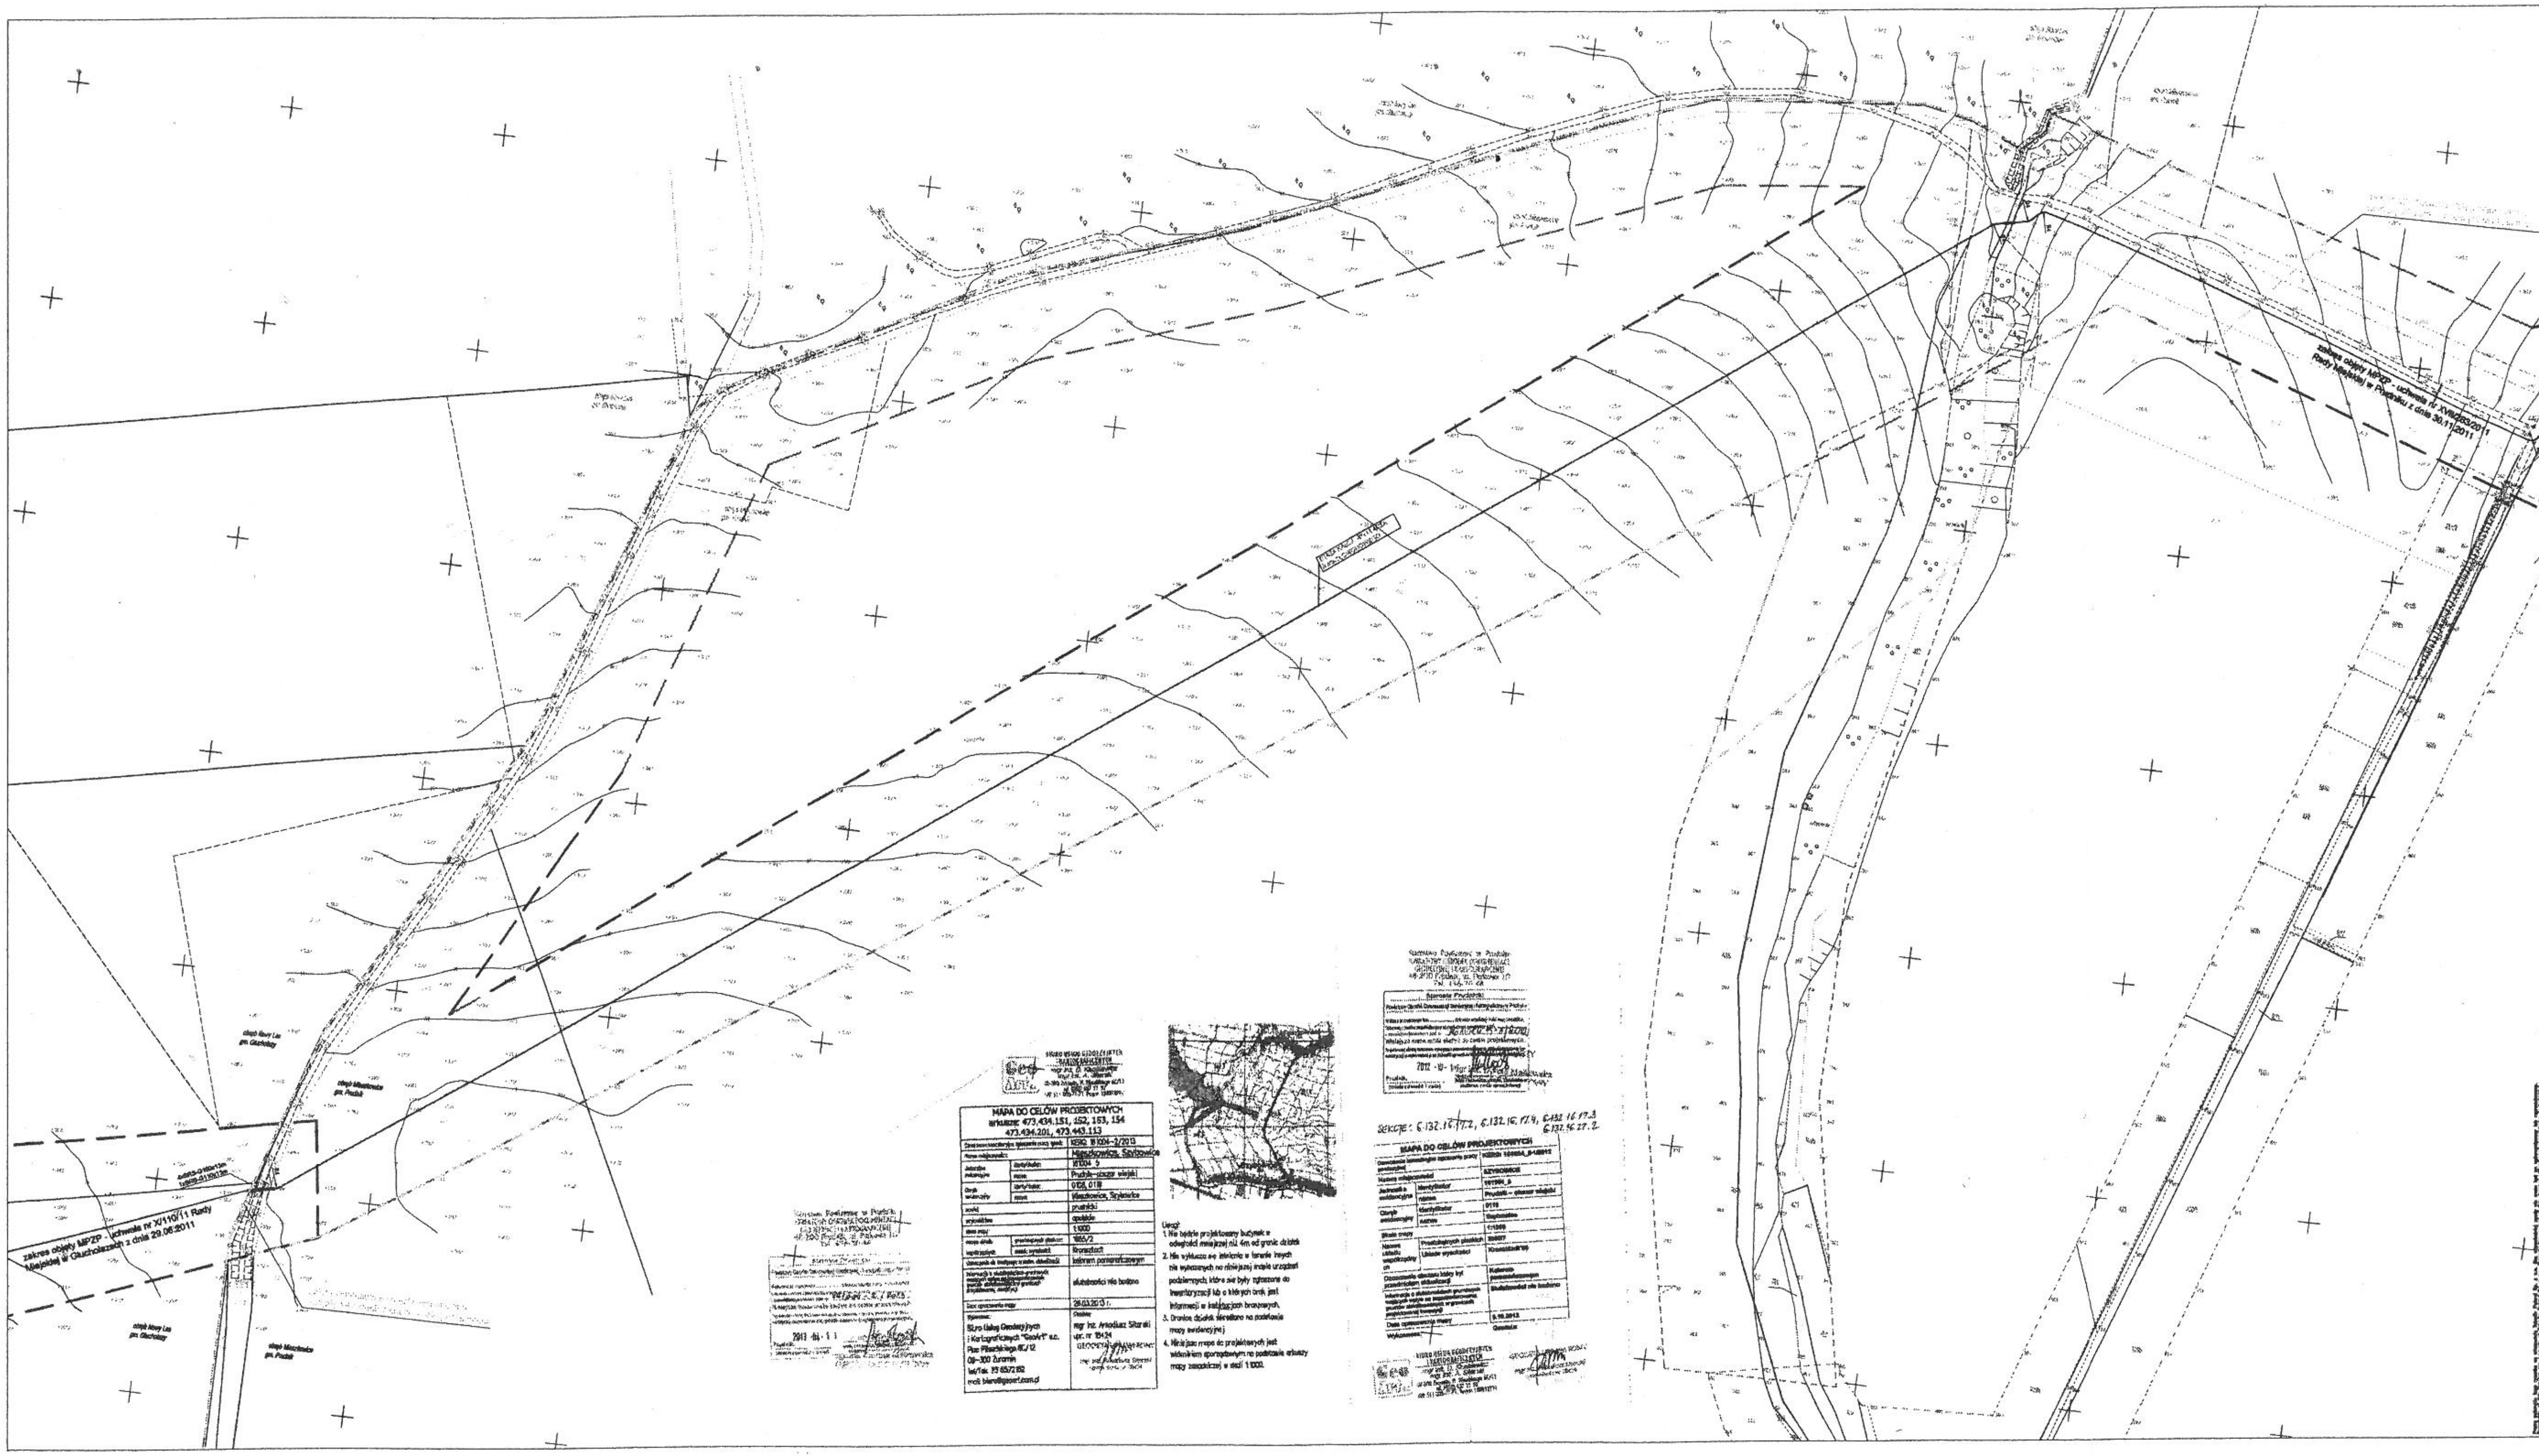

LEGENDA / LEGEND:

SYMBOL/SYMBOL	OPIS/ DESCRIPTIONS
	linia WN 110kV wraz z łączem światłowodowym na obszarze objętym wnioskiem, długość trasy: 1261m.
	SRS-G160 SRS-G110 - typ rur osłonowych
	zakres aktualizacji mapy

TEBODIN Tebodin Poland Sp. z o.o.

GB Szybowice 301 Sp. z o.o.
ul. Wilcza 46
Warszawa 00-679

Budowa zespołu do 19 elektrowni wiatrowych „FW Szybowice" o maksymalnej łącznej mocy 43,6 MW wraz z niezbędną infrastrukturą techniczną m.in. drogami dojazdowymi, połączeniami kablowymi, głównym punktem odbioru (GPO)

ETAP 22: Budowa linii kablowej wysokiego napięcia WN wraz z łączem światłowodowym, relacji GPO Szybowice - GPZ Bodzanów.

Powiat Prudnicki
Obręb Mieszkowice: 722, 421/1, 671, 446/3, 446/4, 446/5, 447
Obręb Szybowice, działki nr: 1113/3, 11/2, 43/6, 1125, 109/2, 109/4, 109/6

Zalacznik 1 do wniosku o wydanie decyzji lokalizacji inwestycji celu publicznego.

PROJEKT BUDOWLANY
BUILDING PERMIT DESIGN
ELEKTRYCZNA
ELECTRICAL
4171400