


ISTN.
LATARNIE
Nr. 26.
NA ULICY
PRAZYŃSKIEJ

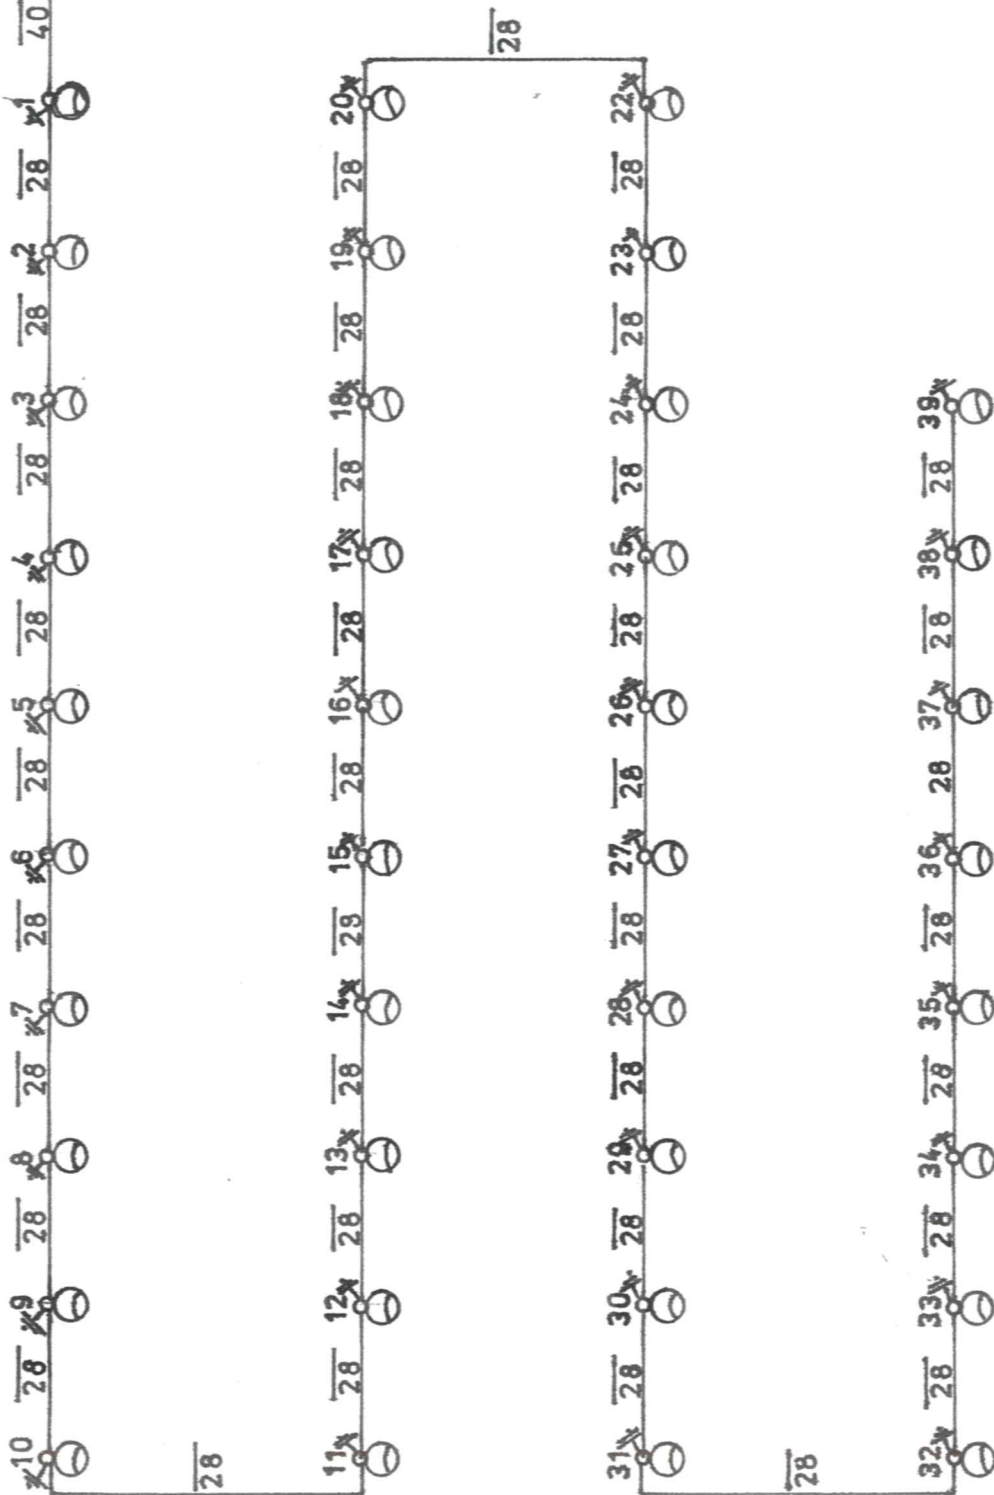

LEGENDA :

- SKUP STALOWY OCYNKOWANY
NA FUNDAMENCIE BETONOWYM
- ⊙ OPRAWA OU-05 70W.
- ⊕ UZIEMIENIE
- 28 ODLEGŁOŚĆ MIĘDZY LATARNIAMI

PROJEKTANT
Egon Kocur
ul. Kramarska 10/4 tel. 332206
48-800 NYSA
upr. 175/80/Op

SCHEMAT IDEOWY

ULICY PRZEMYSKOWEJ.