




SZCZEGÓŁ ZJAZDU PRZEZ CHODNIK

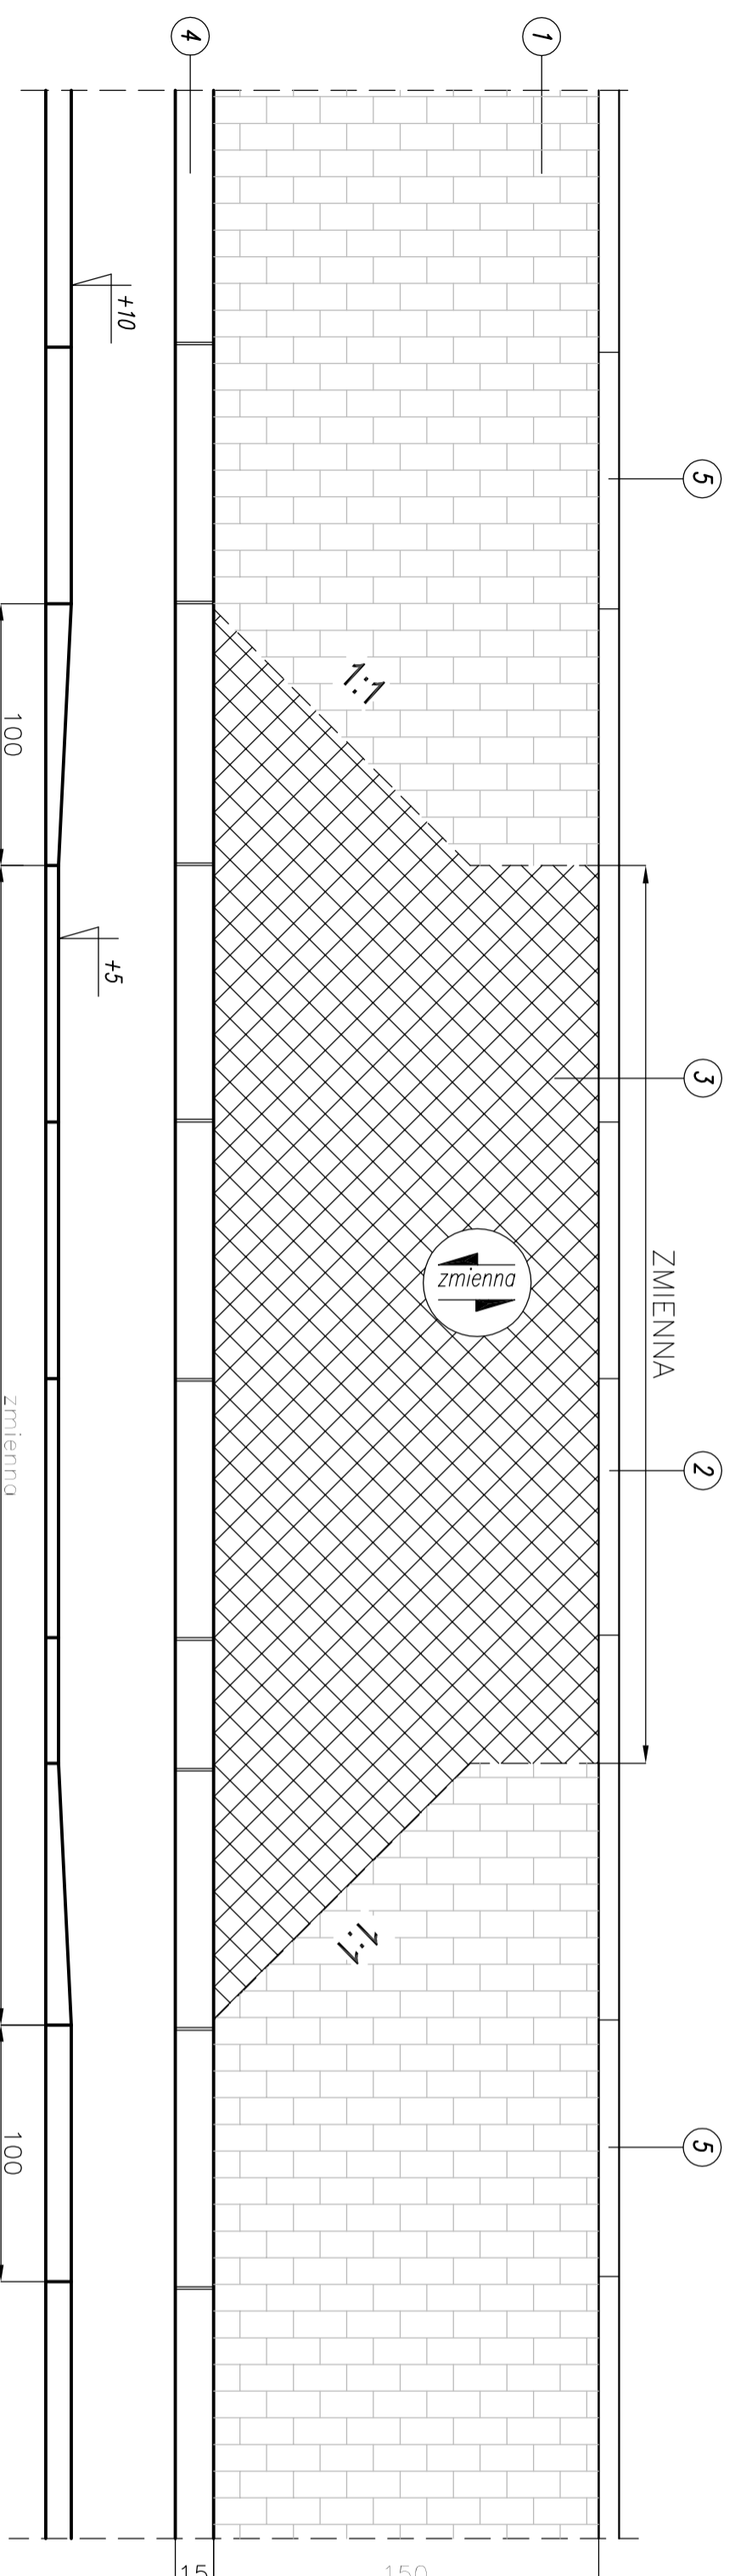

- ① kostka POLBRUK gr. 6 cm szara
- ② Obrzeże zbitopiane 100/30/8
- ③ Mieszanka mineralna – bitumiczna
- ④ Kowężnik betonowy 100/30/15
- ⑤ Obrzeże 100/30/8
- ⑥ Nawierzchnia kamienna
- ⑦ Pobocze gruntowe

SZCZEGÓŁ ZJAZDU NA POLA

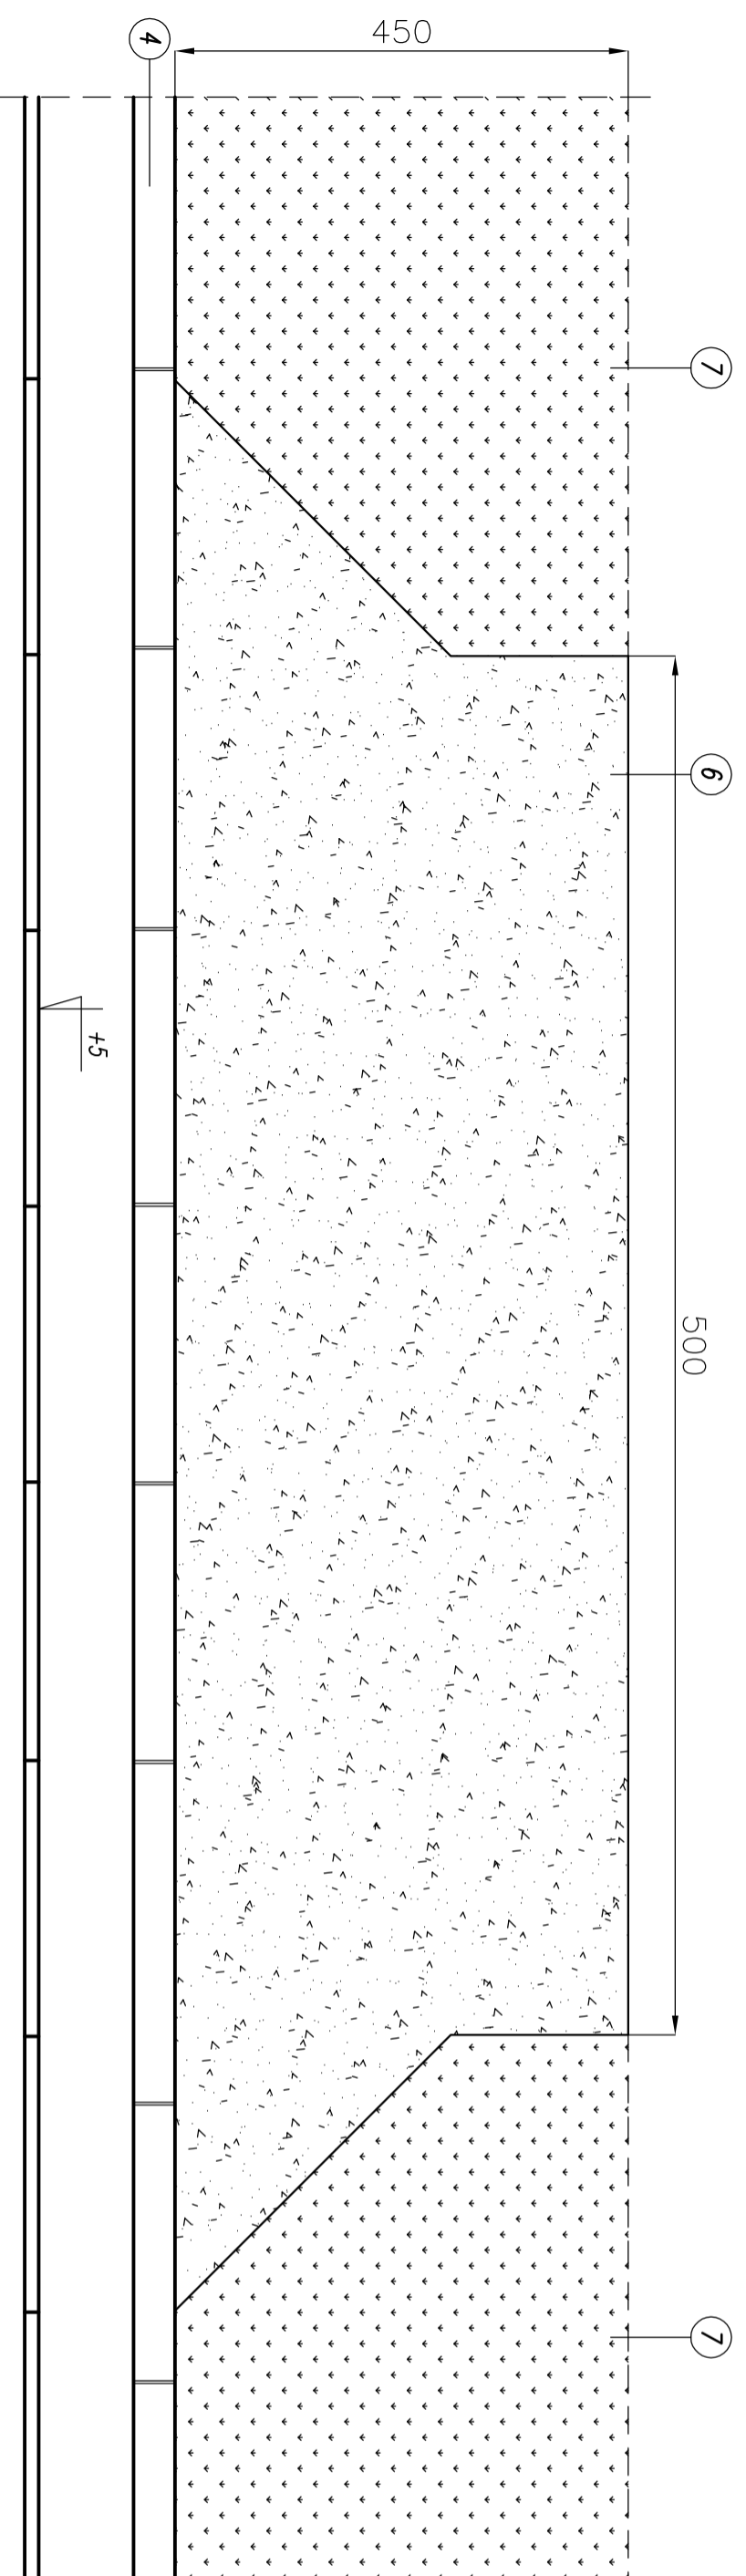

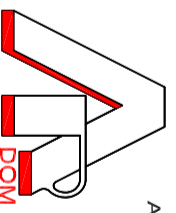 <p>AR-DOM Biuro Projektowo Usługowe mgr inż. Arkadiusz Zurawowski ul. Międzywieska 19 48-200 Prudnik tel./fax: (077) 438118, 068422072 e-mail: ardom@pruide.pl</p>		<p>Urząd Miejski w Prudniku ul. Kościuski 3 48-200 Prudnik</p>	
<p>PROJEKT BUDOWA INFRASTRUKTURY TECHNICZNEJ DO TERENÓW PRZEZNACZONYCH NA STREFE EKONOMICZNA</p>		<p>STADIUM PROJEKT BUDOWLANY</p>	
<p>INWENIARZ SZCZEGÓŁ ZJAZDÓW</p>		<p>NUMER DOKUM.</p>	
<p>SEK. 1</p>		<p>KRYS. 10</p>	
<p>NR UPRAWNIENI</p>		<p>DATA</p>	
<p>OPU.0249/PODD/06</p>		<p>grudzień 2009</p>	
<p>PODPIS</p>		<p>1:25</p>	
<p>FUNKCJA</p>		<p>BRANŻA</p>	
<p>IMIE I NAZWISKO</p>		<p>DRUCI</p>	
<p>mgr inż. Arkadiusz Zurawowski</p>		<p>mgr inż. Arkadiusz Zurawowski</p>	
<p>Autór</p>		<p>Autór</p>	
<p>Sprawdził</p>		<p>Sprawdził</p>	
<p>Autór</p>		<p>Autór</p>	
<p>Sprawdził</p>		<p>Sprawdził</p>	