

**Uchwała Nr LVII/877/2014
Rady Miejskiej w Prudniku
z dnia 30 maja 2014r.**

w sprawie obciążenia nieruchomości gruntowych

Na podstawie art. 18 ust.2 pkt 9 litera „a” ustawy z dnia 8 marca 1990 r. o samorządzie gminnym /Dz.U. z 2013 r. poz. 594, poz. 645 i poz. 1318, z 2014 r. poz.379/ Rada Miejska w Prudniku **u c h w a l a** , co następuje :

§1. Wyraża się zgodę na obciążenie niżej wymienionych nieruchomości gruntowych na rzecz GB Szybowice 301 Spółka z ograniczoną odpowiedzialnością z siedzibą w Warszawie , służebnościami przesyłu polegającymi na posadowieniu podziemnych instalacji linii kablowych energetycznych SN i linii światłowodowych oraz na prawie wstępu , przechodu, przejazdu, swobodnego całodobowego dostępu do tych instalacji w celu wykonania czynności związanych z ich posadowieniem, w tym naprawami, remontami, eksploatacją, konserwacją oraz na prawie wykonywania wykopów i przekopów przez te nieruchomości w powyższym celu, w sposób nie utrudniający korzystania z nieruchomości jej użytkownikom, a to :

- 1/ nieruchomości oznaczonej na mapie nr 7 - obręb Szybowice - jako działka nr 1113/3 , w części o powierzchni 4,2 m², zgodnie z załącznikiem graficznym nr 1 do uchwały
- 2/ nieruchomości oznaczonej na mapie nr 13 - obręb Szybowice – jako działka nr 1125 , w części o powierzchni 2,5 m², zgodnie z załącznikiem graficznym nr 2 do uchwały
- 3/ nieruchomości oznaczonej na mapie nr 6 - obręb Mieszkowice – jako działka nr 671, w części o powierzchni 18,2 m², zgodnie z załącznikiem graficznym nr 3 do uchwały.

§2. Wykonanie uchwały powierza się Burmistrzowi Prudnika zgodnie obowiązującymi w tym zakresie przepisami.


§3. Uchwała wchodzi w życie z dniem podjęcia.

PRZEWODNICZĄCY
Rady Miejskiej
Zbigniew Łosinski

Załącznik nr1. Plan rozmieszczenia kabli SN wraz z linią światłowodową na działce 1113/3 obręb Szybowice


Załącznik nr 1 do uchwały Nr LVII/1877/2014

██████████ - trasa kablowe (zajmowane pow. na ob. nr 1113/3 to 4,2m²)

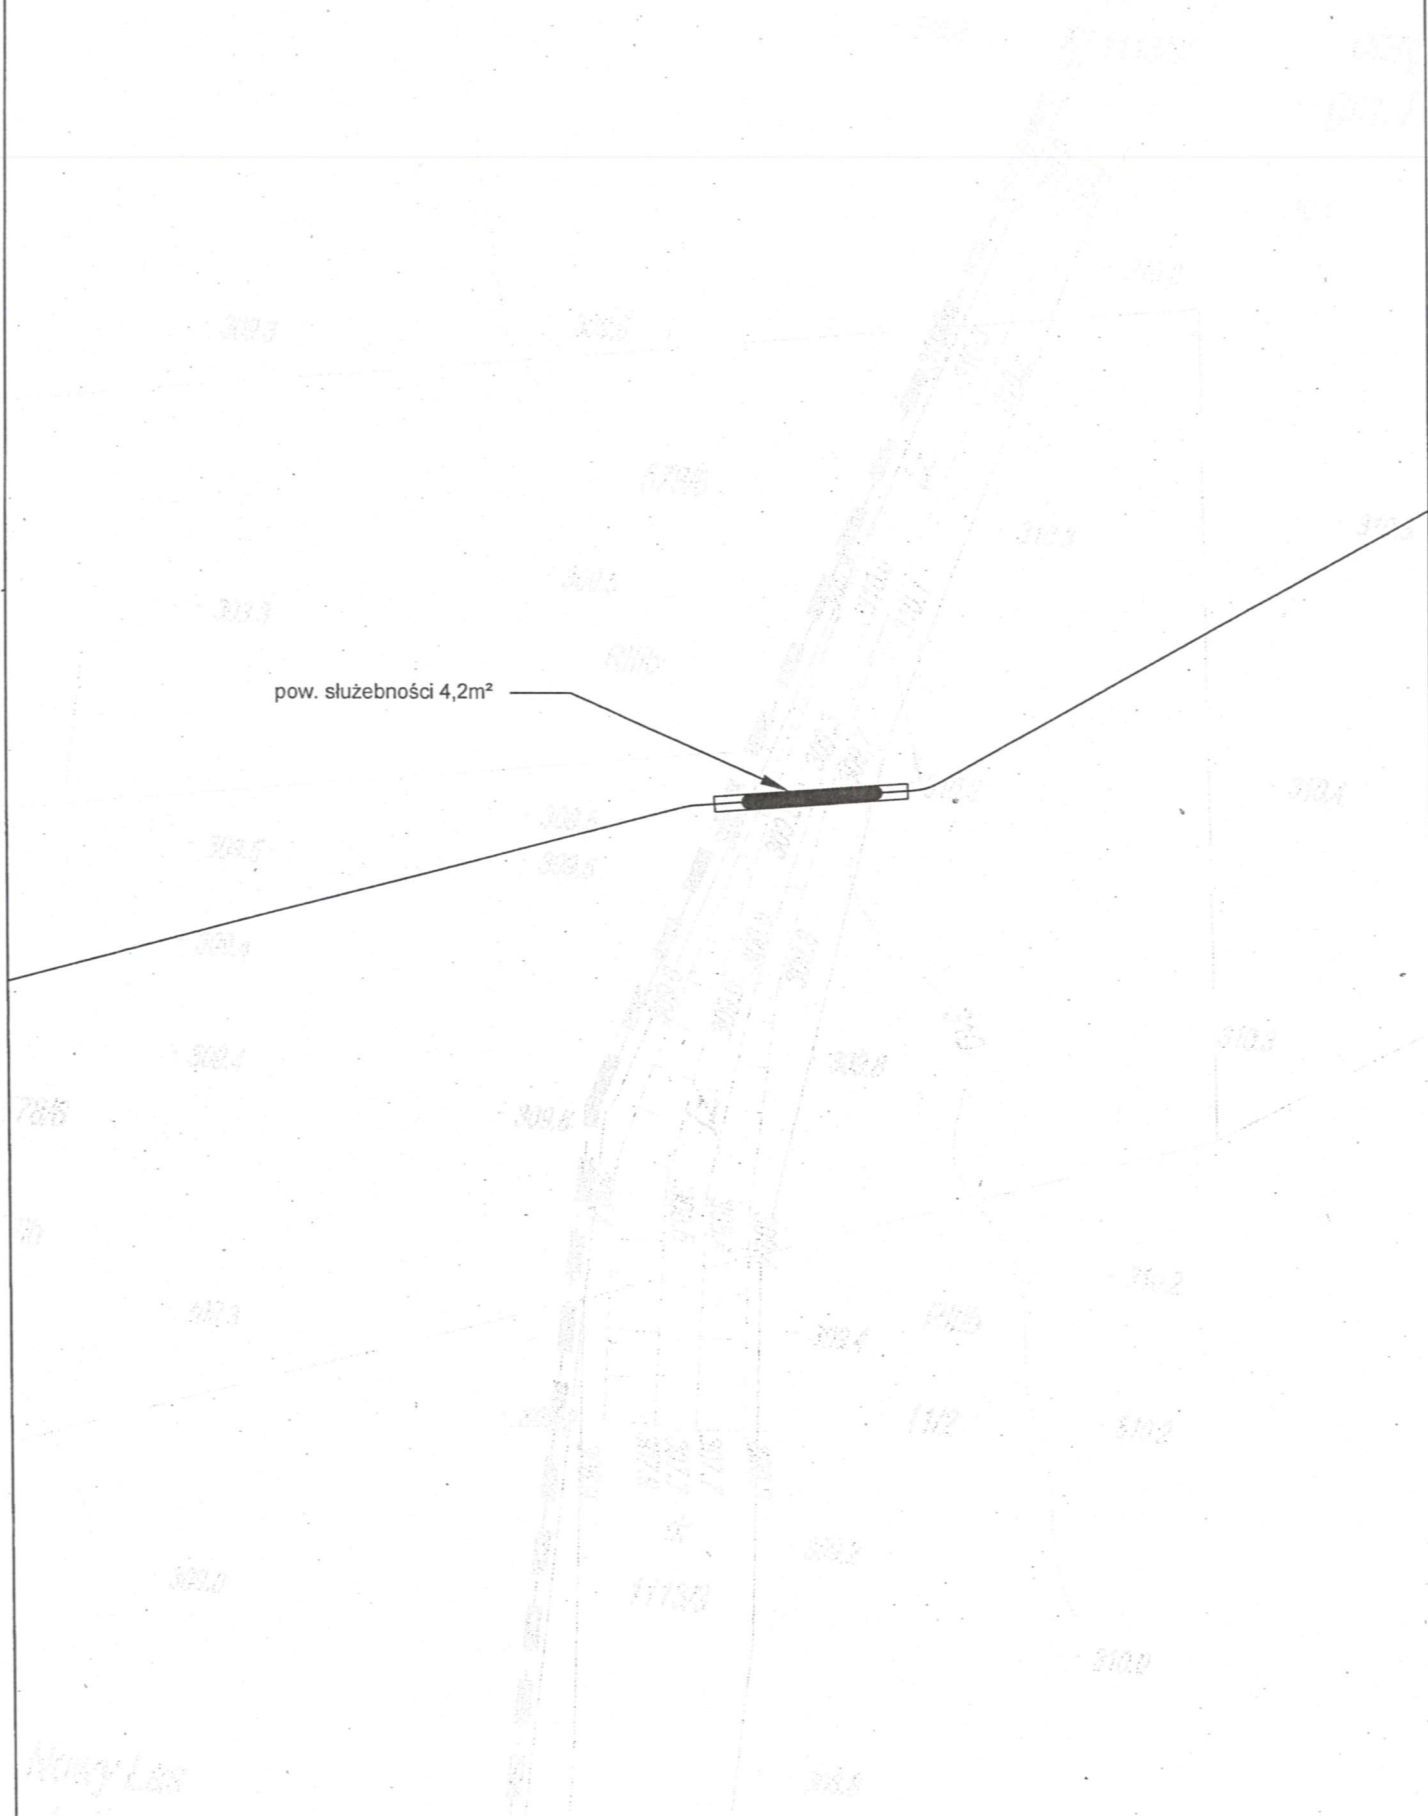

Załącznik nr2. Plan rozmieszczenia kabli SN wraz z linią światłowodową na działce 1125 obręb Szybowice

Załącznik nr 2 do uchwały Nr. LVII.1874/2014
[redacted] - trasa kablowa (zajmowana pow. na dn. 1125 to 2,5m²)

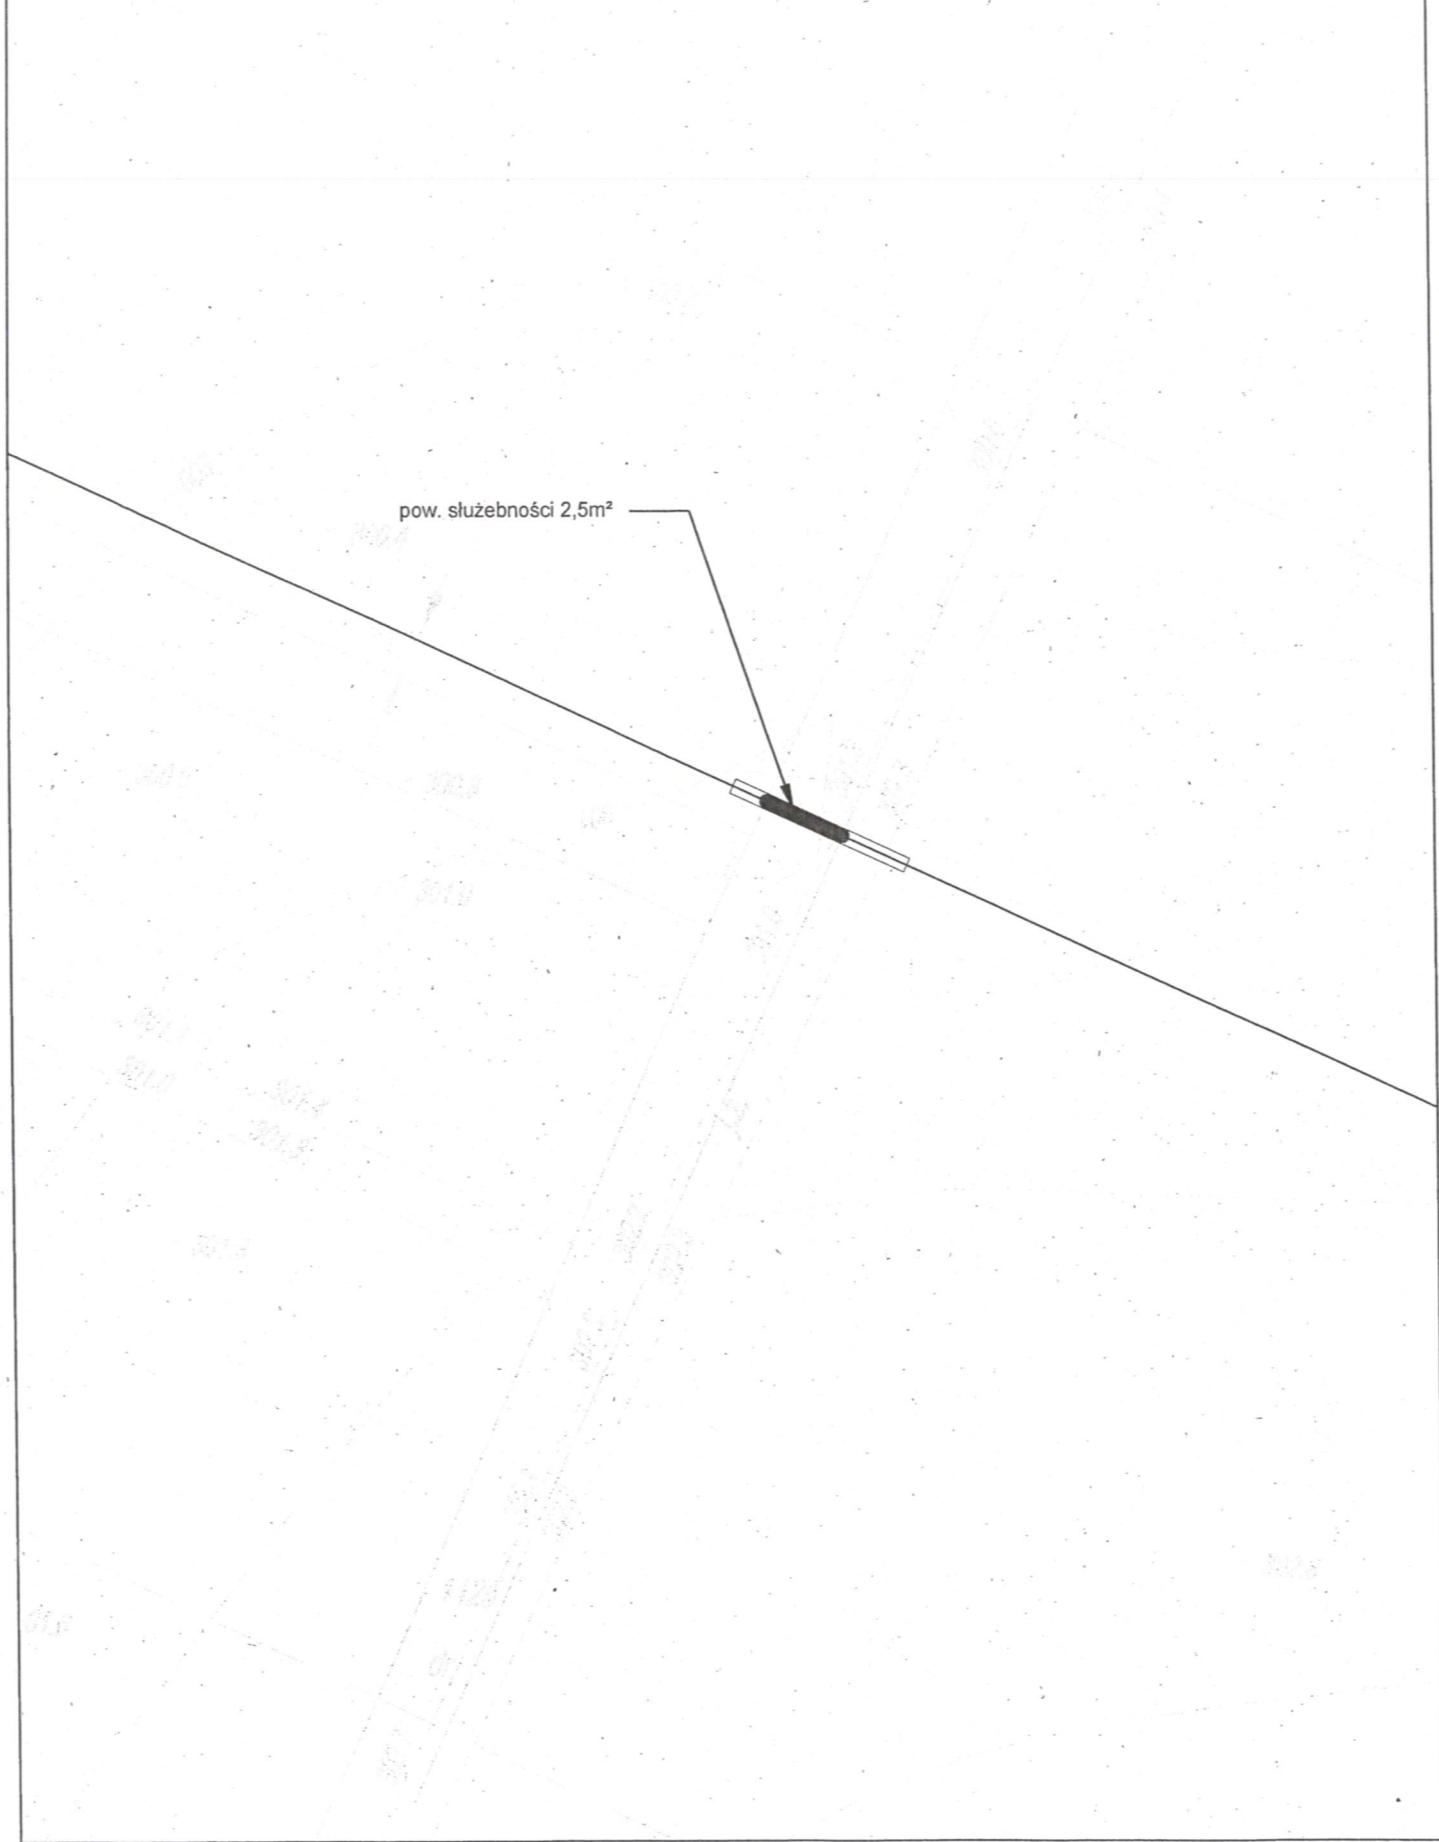

Załącznik nr3. Plan rozmieszczenia kabli SN wraz z linią światłowodową na działce 671 obręb Mieszkowice

Załącznik nr 3 do uchwały Nr LVII/877/2014
[redacted] - trasa kablowa (zajmowana pow. na ok. 18,2m²)

