

MAPA DO CELÓW PROJEKTOWYCH

województwo : OPOLSKIE
powiat : PRUDNICKI
gmina : 161004_S PRUDNIK
obręb : 0109 DĘBOWIEC
położenie : k.m.2 dz. 153/1, 169, 171, 175, 176
godło mapy zas. : 483.223.074, 083, 084, 122
skala : 1 : 1000

Układ współrzędnych : 1965
Poziom odniesienia : KRONSZTADT
Aktualizacja : 09.2014r.

Nr zgł. pracy : GK - III.6640.389.2014

Mapę wykonano bez sprawozdania obciążen działek
sąsiednimi gruntowymi.

Mapa jednostkowa została opracowana w wyniku
zeskanowania i wektoryzacji map zasadniczych w skali

1:1000 – sekcje 483.223.074, 083, 084, 122


oraz poprzez konwersję mapy numerycznej ewidencji gruntów z PODGIK


Zbigniew Kaczor – Nadzór i Projektowanie	
Projektowanie, nadzory i wykonawstwo sieci i instalacji elektr.	
45-749 Opole ul. Dworska 14	
OBIEKT: Linia średniego napięcia 15 kV	
ADRES: Wieszczyna - Dębowiec	
TEMAT: Przebudowa istn. linii napowietrznej 15 kV	
BRANŻA: Elektryczna	
Projektant:	Opracował: mgr inż. Zbigniew Kaczor
Rys. nr 1	


2014-10-03
Zbigniew Kaczor
mgr inż.

PRZEBUDOWA ISTNIEJĄCEJ LINII NAPOWIETRZNEJ 15 KV
NA KABLOWĄ - RELACJI WIESZCZYNA-DĘBOWIEC
Koszt całkowity z pracami przygotowawczymi

- LEGENDA:
- prof. linia kablowa średniego napięcia typu XRUHAKKS 1*3*120 - 1650 mb.
 - istn. linia napowietrzna średniego napięcia typu AFI-6 3*35 - demontaż - 1650 mb.
 - prof. rury osłonowe typu SR5*160*2 - 2*40 mb.
 - istn. stacje transformatorowe wieszowe - 2 kpl.
 - prof. mufa kablowa 15 KV - 3 kpl.

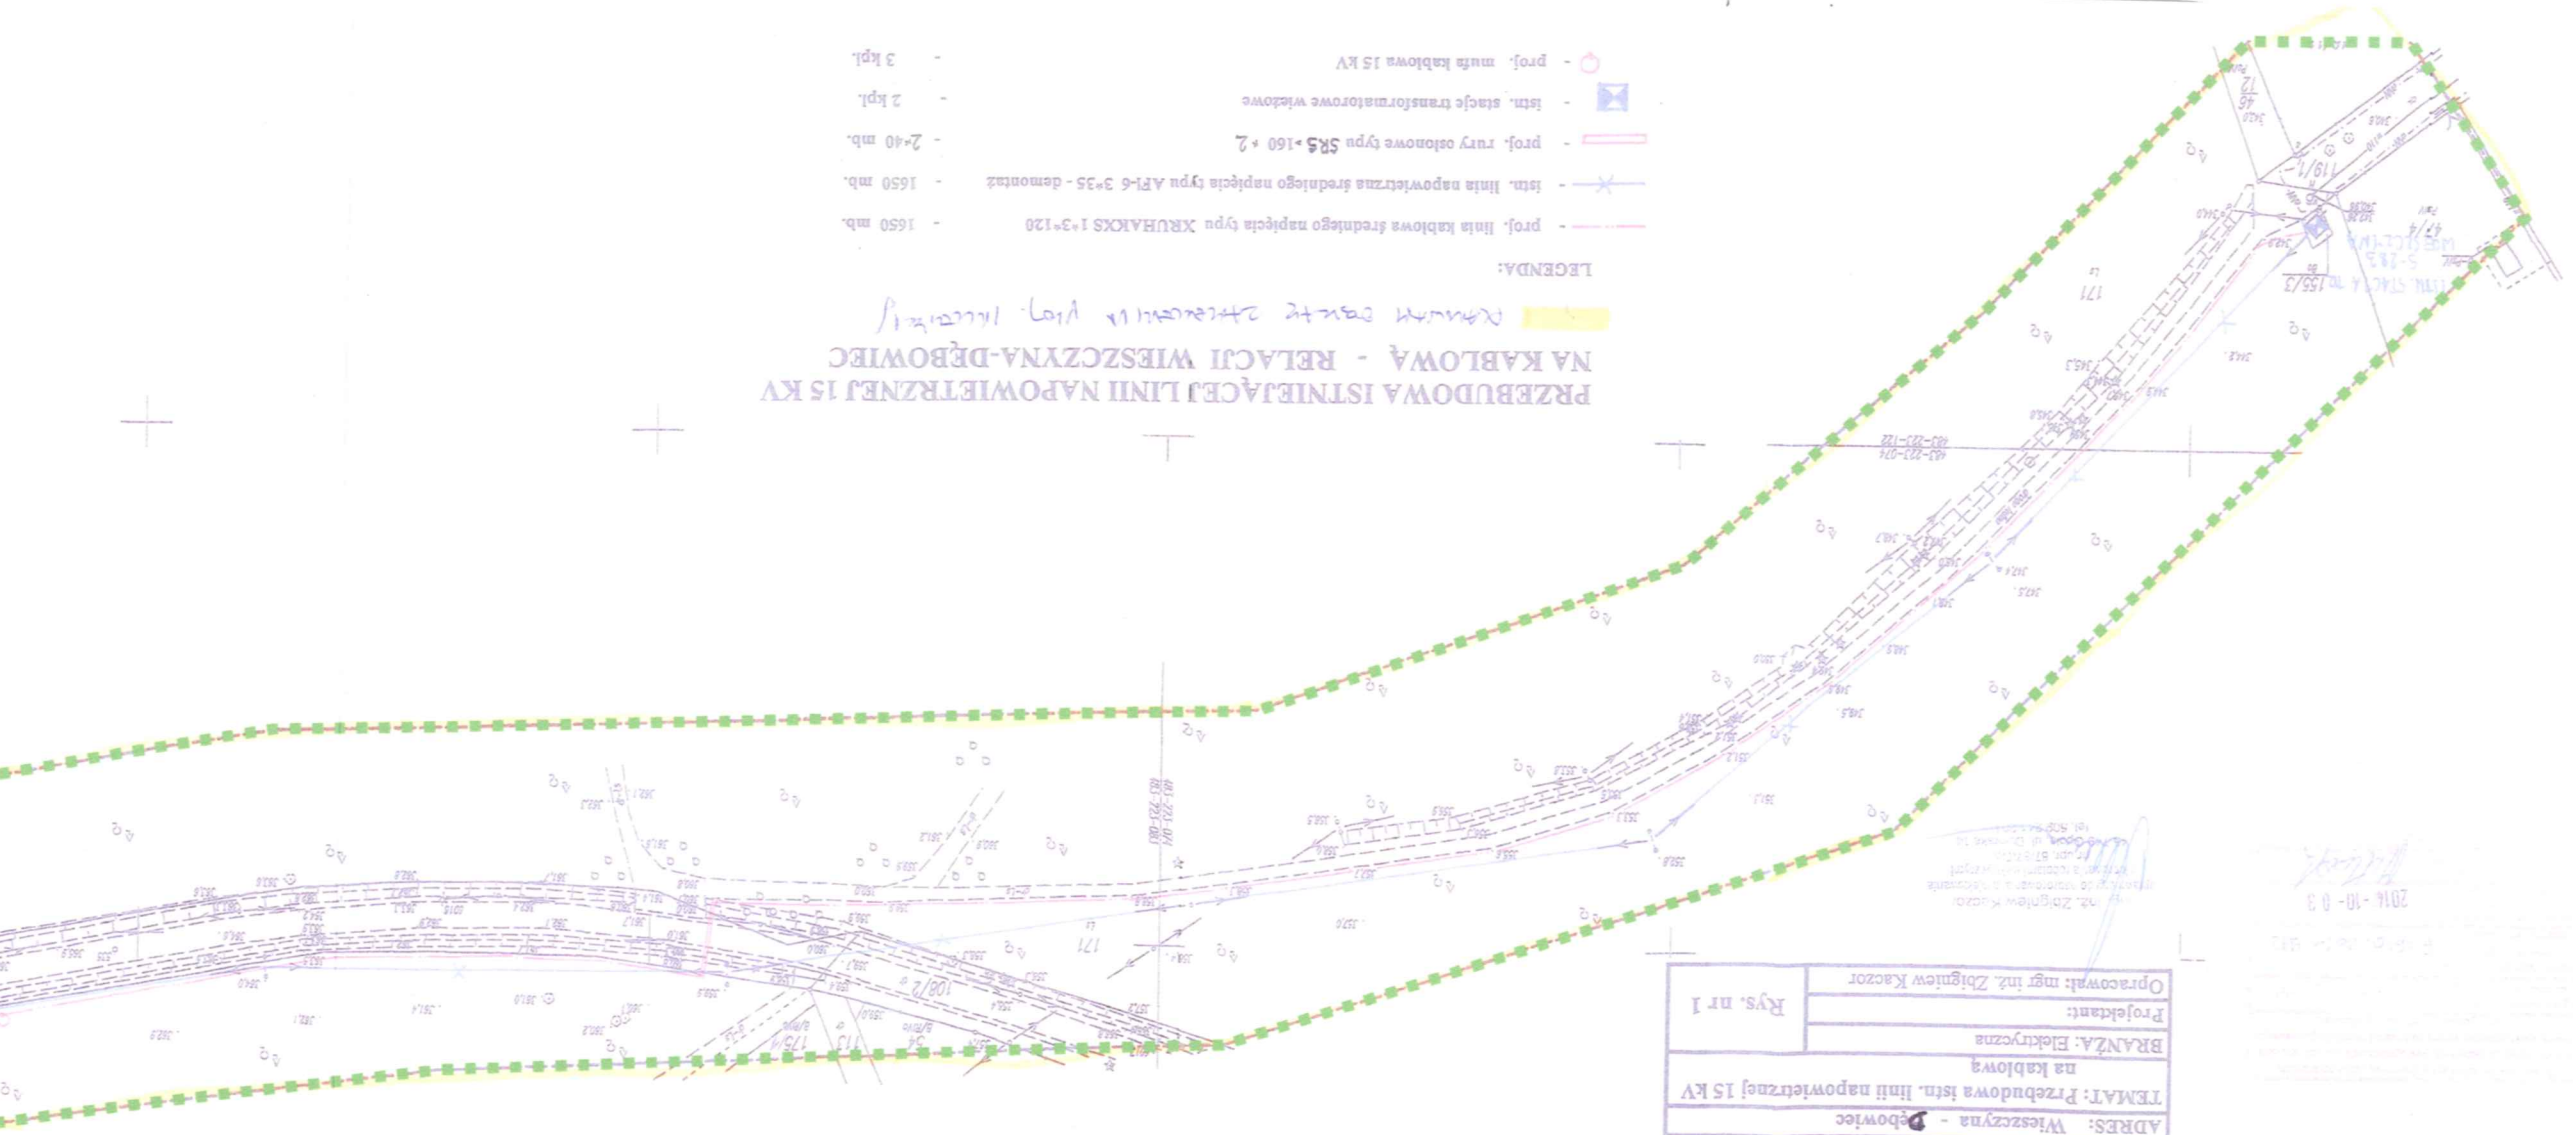

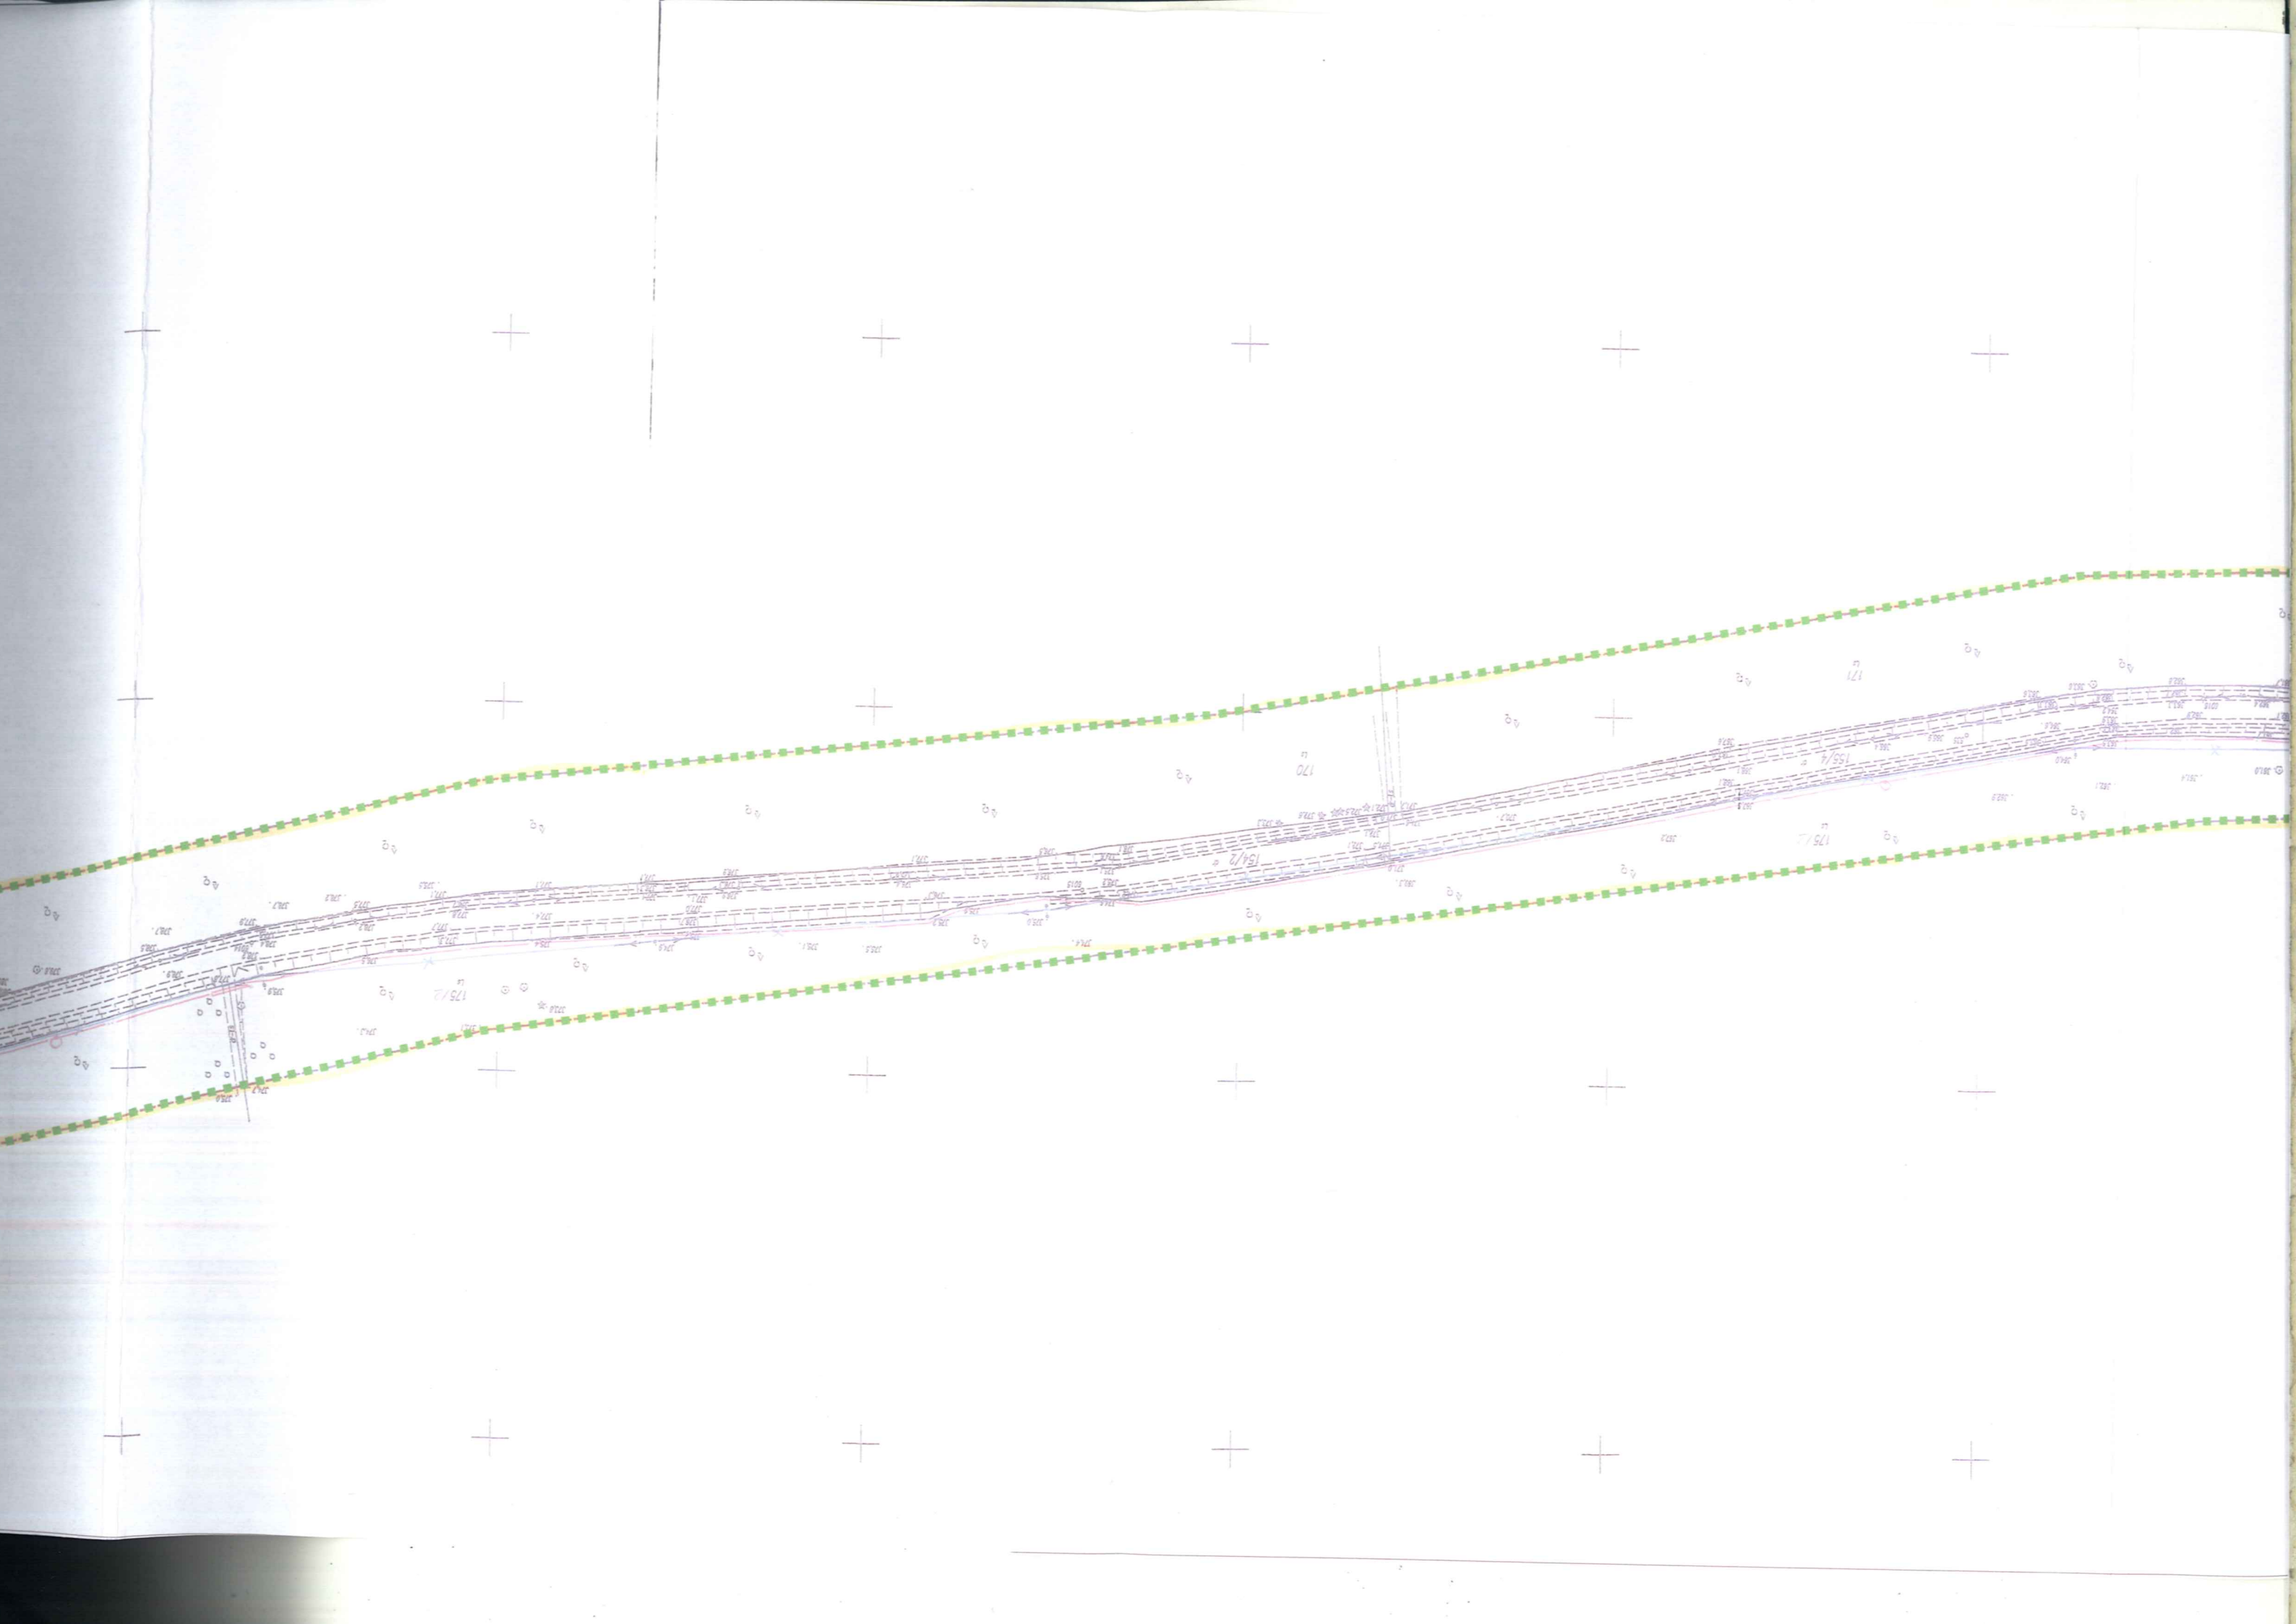

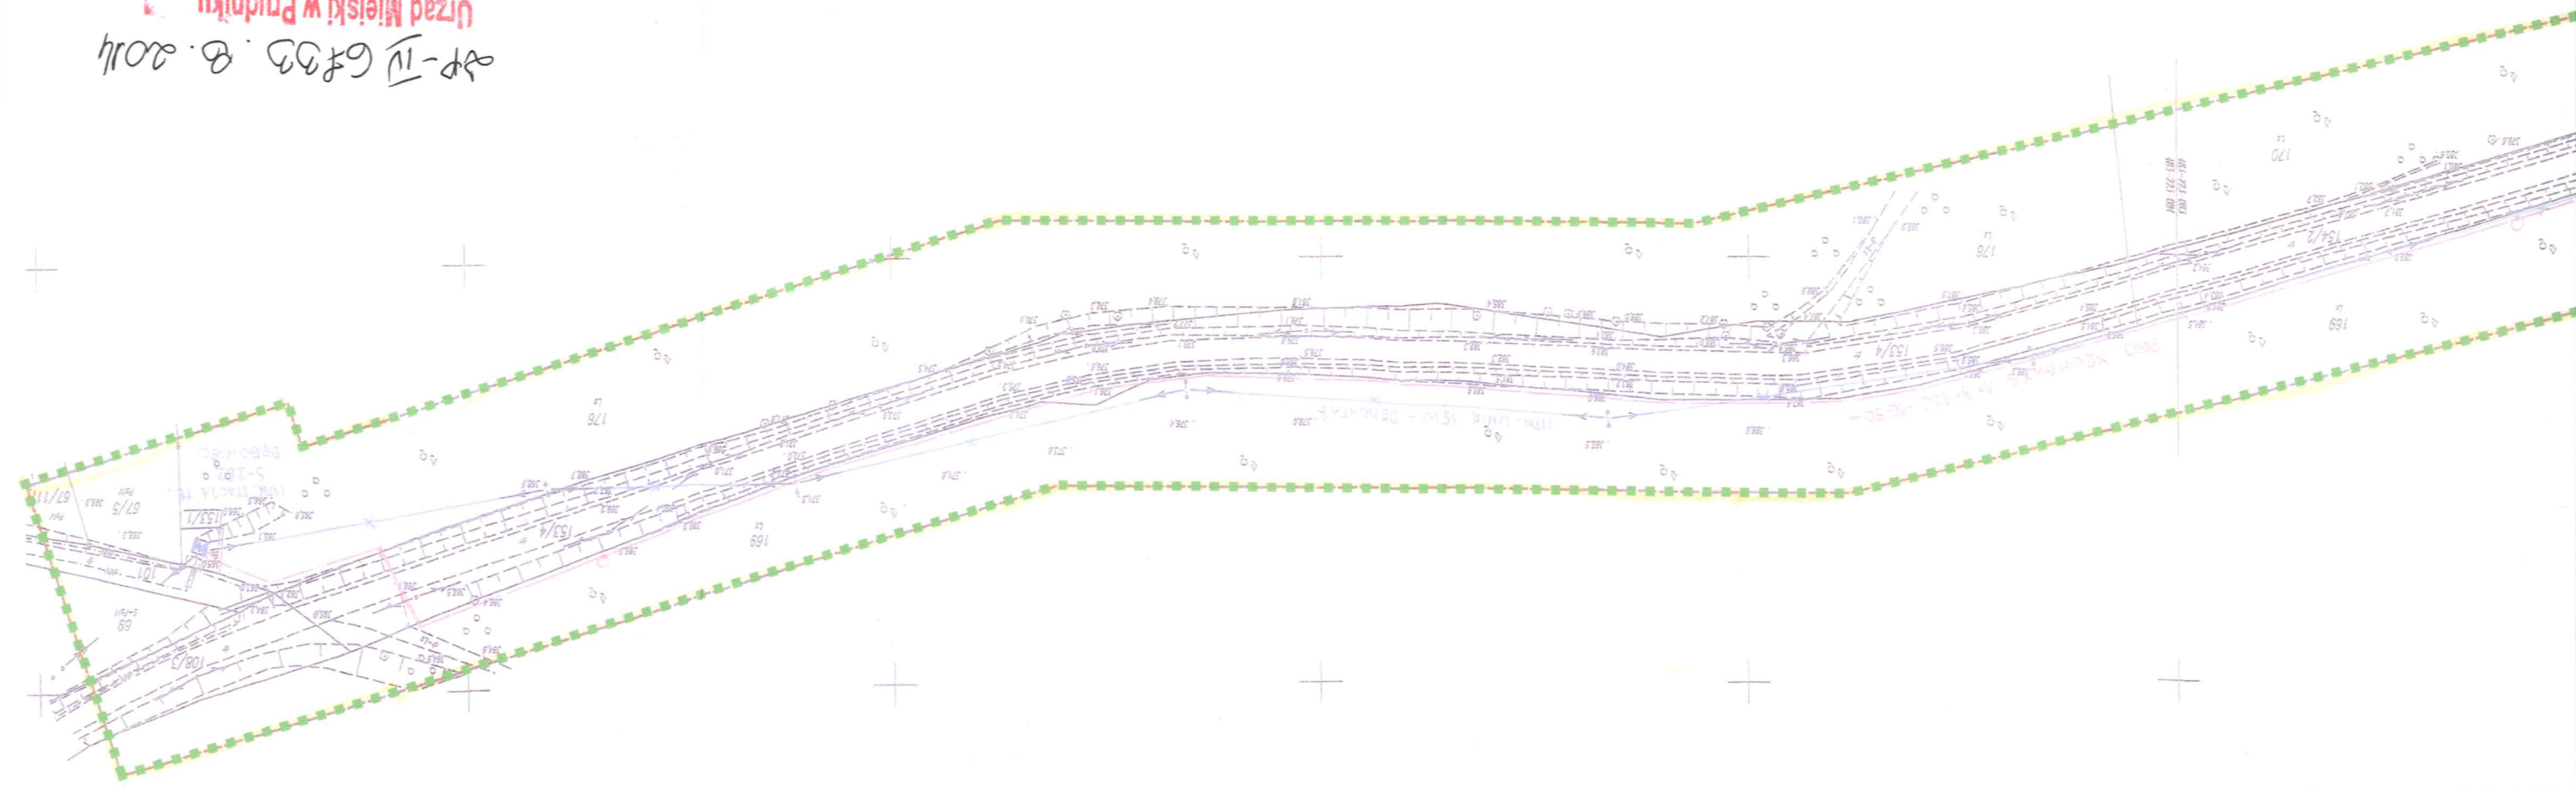

Załącznik nr 1 (graficzny)
 do decyzji o ustaleniu lokalizacji inwestycji celu publicznego
 ZP-IV.67338.2014 z dnia 05.02.2015

..... linie rozgraniczające teren inwestycji

LEGENDA:

mgr inż. arch. Agata Wilk
 upr. bud. nr 02/OPOK/2013
 do projektowania bez ograniczeń
 w specjalności architektonicznej

z up. BURMISTRZA
 mgr inż. Stanisław Hlawron
 Zastępca Burmistrza

ZP-IV.67338.2014 z dnia 08.2014
 Urząd Miejski w Prudniku
 załącznik graficzny nr 1
 do pisma z dnia 05.02.2015
 Nr 2/2015

Naczelnik Wydziału
 mgr inż. Jolanta Szobłowska-Faron