


ZALĄCZNIK GRAFICZNY NR 2 GRAFICZNY
DO DECYZJI NR BDR.6733.2.2014

DZIAŁKI OBJĘTE NINIEJSZĄ DECYZJĄ POŁOŻONE SĄ W GRANICACH PARKU KRAJOBRAZOWEGO „GÓRY
OPAWSKIE” – FORMY OCHRONY PRZYRODY, O KTÓREJ MOWA W ART. 6 USTAWY Z DNIA 16 KWIECZNIA 2004R. O
OCHRONIE PRZYRODY.

mgr inż. arch. BOŻENA ORZEK

UPRAWNIENIA DO PROJEKTOWANIA
W PLANOWANIU PRZESTRZENNYM NADANE
PRZEZ MINISTRA
GOSPODARKI PRZESTRZENNEJ I BUDOWNICTWA
NR UPRAWNIEŃ 1190/91

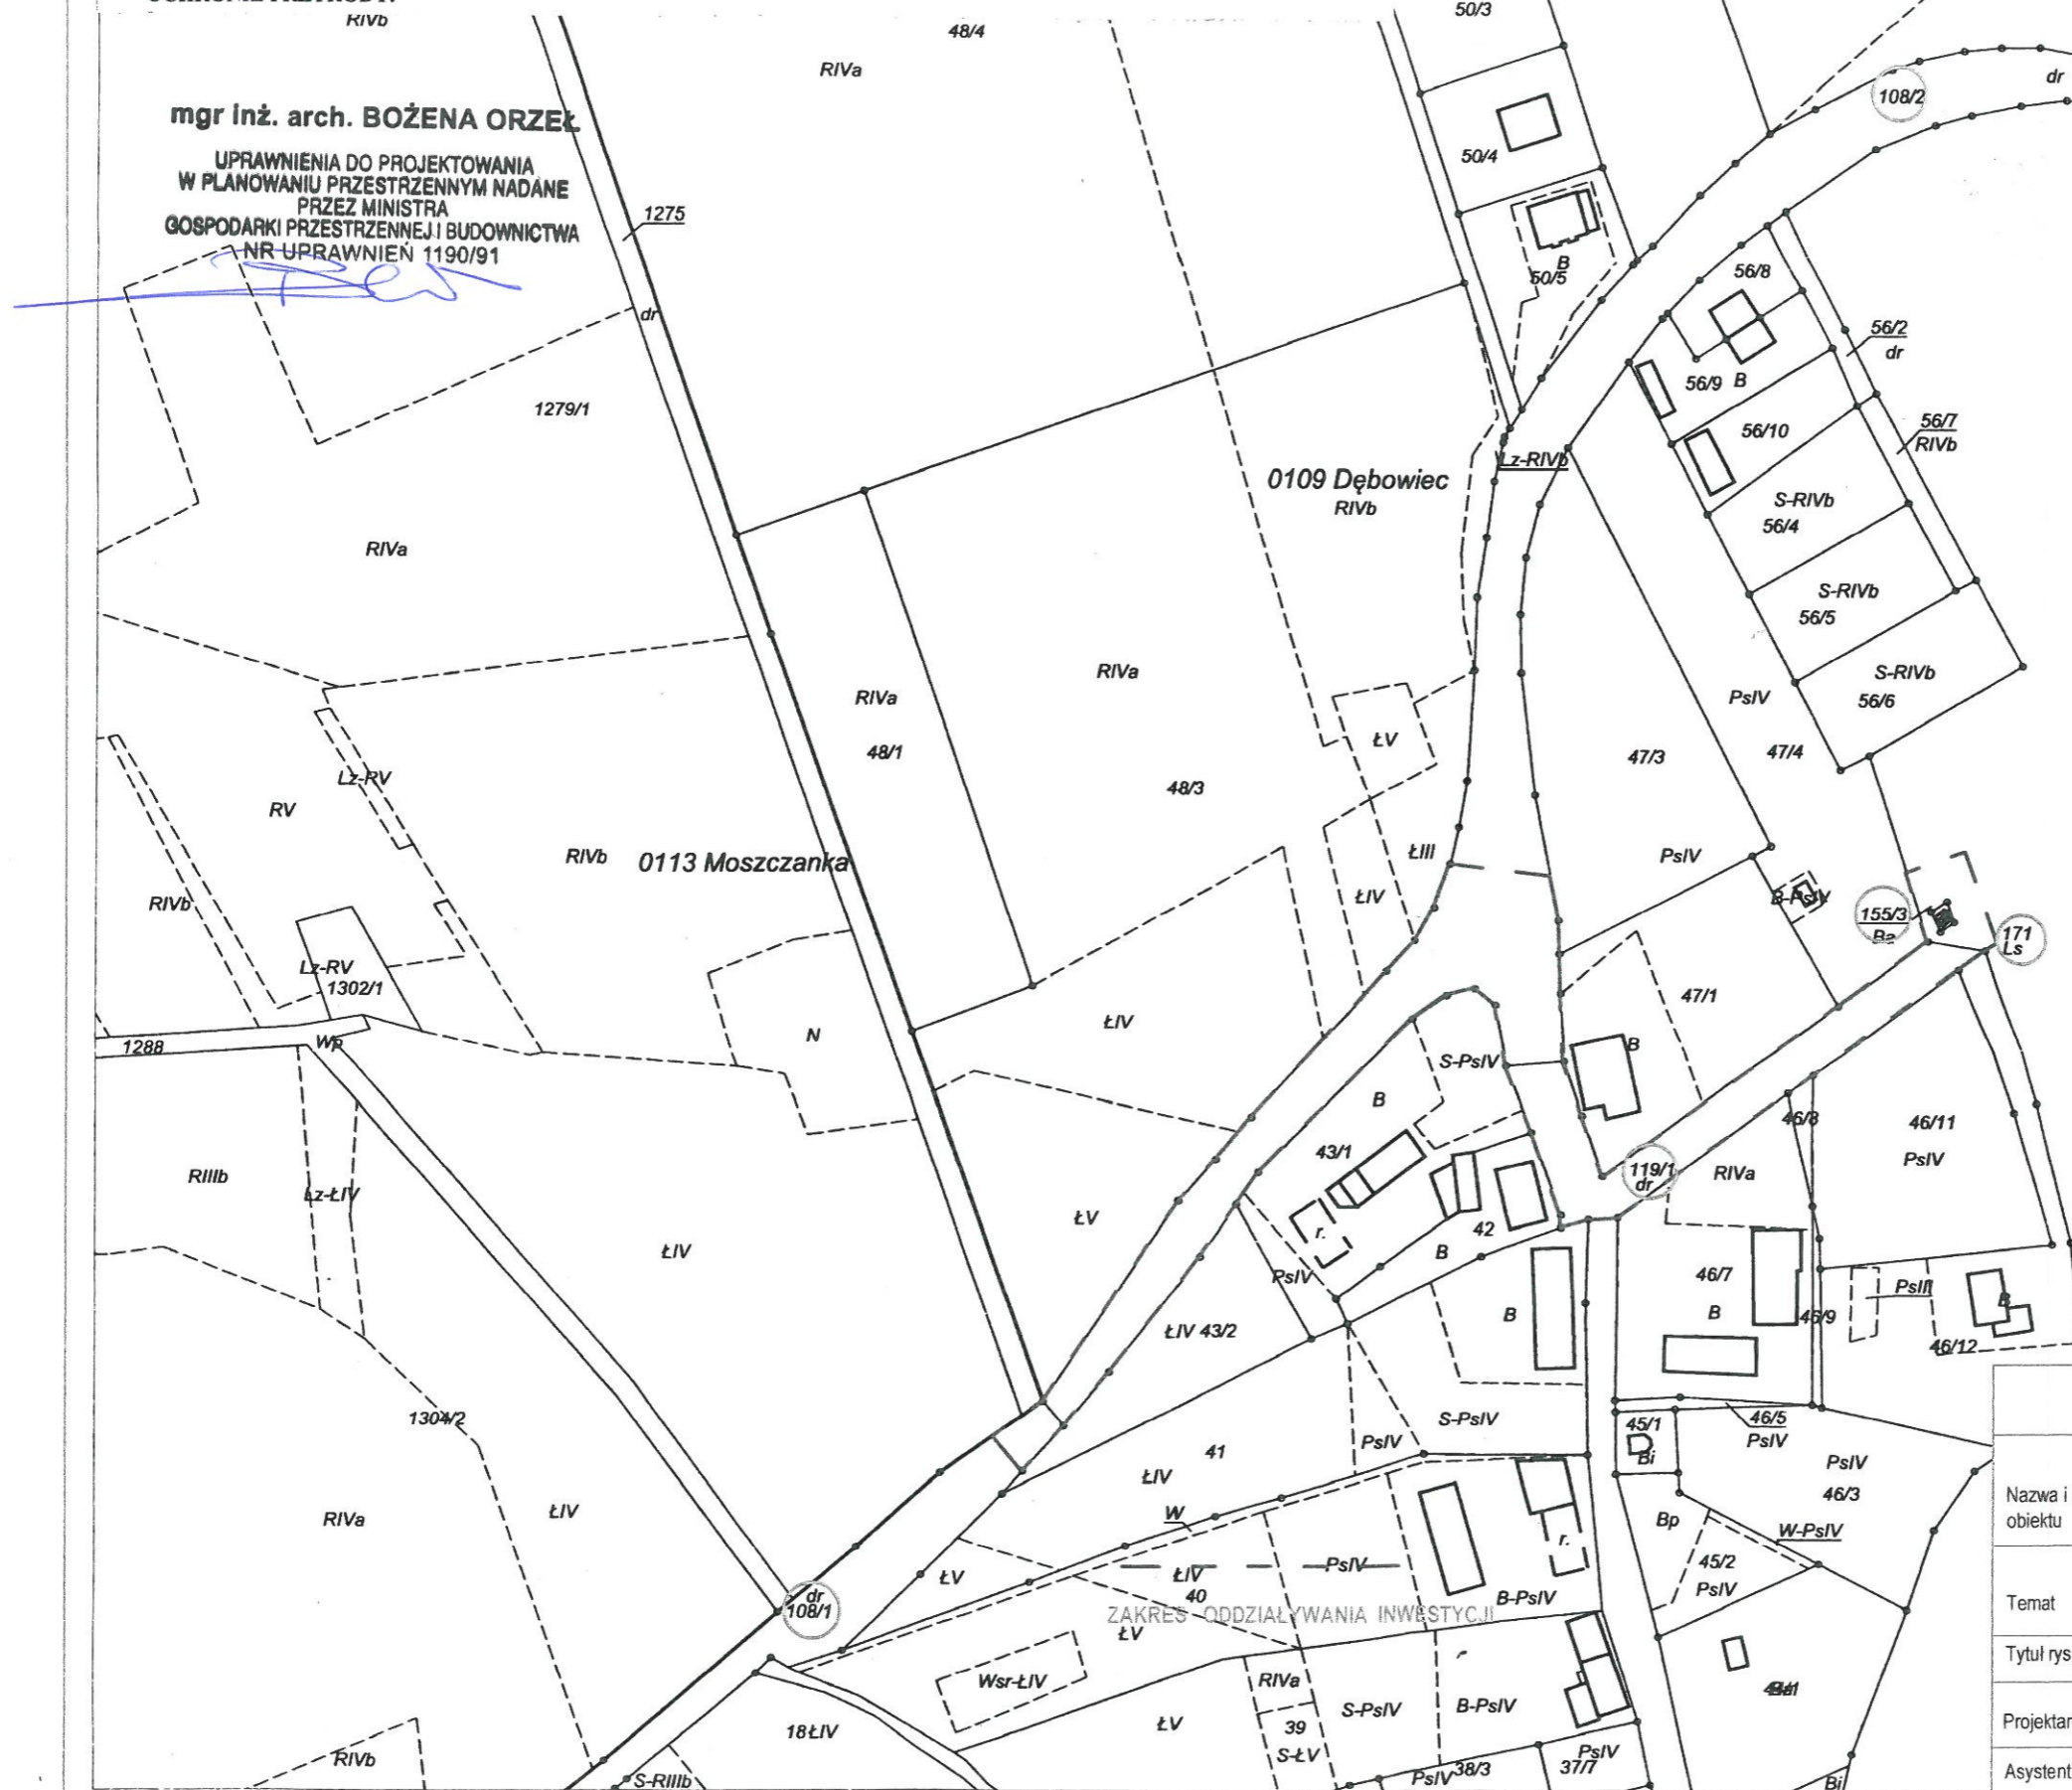

ETK PROJEKT- MARIUSZ HARASIUK
NYSA, UL. TUWIMA 4 , tel.: 509543596

Nazwa i adres obiektu	TAURON DYSTRYBUCJA SA, ODDZIAŁ W OPOLU, ul. Waryńskiego 1, 45-047 Opole WIESZCZYNA (obręb Dębowiec): dz. nr 108/1, 119/1 am. 1; dz. nr 108/2, 155/3, 171 am. 2;	
Temat	PRZEBUDOWA SIECI S/N - WIESZCZYNA - POKRZYWNA BUDOWA LINII KABLOWEJ S/N	branża: elektryczna
Tytuł rysunku	PROJEKTOWANA TRASA KABLA S/N	skala 1:2000
Projektant	mgr inż. JAN PIŃCZAK upr.nr 230/70/ Op	01.2015
Asystent	mgr inż. Mariusz Harasiuk	rys.nr 2 E