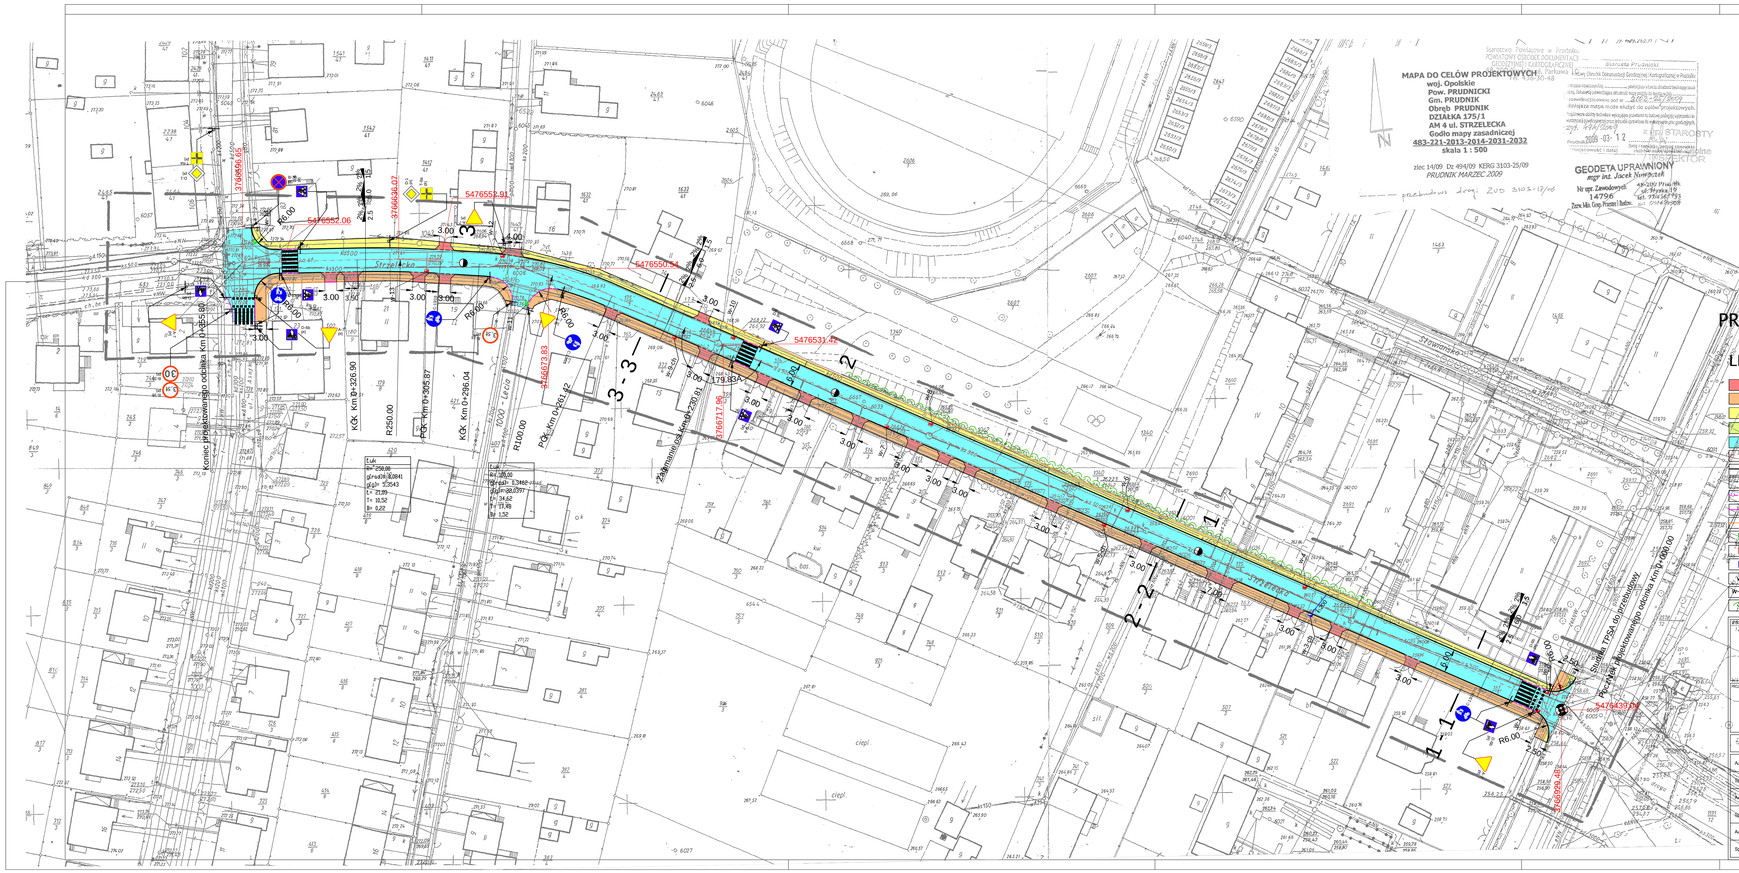

PROJEKT ZAGOSPODAROWANIA TERENU

LEGENDA:

- Projektowane nawierzchnie z kostki POLBRUK gr. 8 cm koloru czarnego
- Projektowane nawierzchnie z kostki POLBRUK gr. 8 cm bezfazowej koloru czerwonego
- Projektowane nawierzchnie z kostki POLBRUK gr. 6 cm koloru szarego
- Projektowane pobocza gruntowe zadarnione
- Projektowana nawierzchnia bitumiczna typ SMA - 0/12.8
- Projektowana oś jezdni
- Krawężnik kamienny gr. 18 cm wystający 12 cm
- Krawężnik kamienny gr. 18 cm wystający 5 cm
- Krawężnik kamienny gr. 18 cm wystający 2 cm
- Obrzeże betonowe 100/30/8 zatopione
- Obrzeże betonowe 100/30/8 wystające
- Wpust do regulacji
- Wpust do przebudowy
- Wpust nowoprojektowany
- W-1 Wpust typu ulicznego
- W-1-ch Wpust typu chodnikowego
- Żywopłot liguster do przycinki

PROJEKTANT: AR-DOM Biuro Projektowo Usługowe mgr inż. Arkadiusz Żurakowski, ul. Mieroslawskiego 19, 48-200 Prudnik, tel./fax: (077) 4389016, kom. 0608620372, e-mail: ardom@poczta.pl	INWESTOR: Urząd Miejski w Prudniku, ul. Kościuszki 3, 48-200 Prudnik			
PROJEKT: Przebudowa drogi gminnej ul. Strzelecka w Prudniku, dz.nr. 281/77, 6, 679/5, 175/1, 181/3, 183/3, 174/1, 173/1, 169/4, 167/5, 143/8/41, 144/5/41, 167/41, 167/4, 168/8, 171/5, 89/5/8, 148/4/7, 175/1 km. 4	STADIUM: PROJEKT BUDOWLANY	NUMER UMOWY: I.I.2212-7/2009		
	NAZWA RYSUNKU: PROJEKT ZAGOSPODAROWANIA TERENU			
	SKALA: 1	ARKUSZ: 1	ARKUSZ: 1	SKALA: 1:500

FUNKCJA	BRANŻA	IMIĘ I NAZWISKO	NR UPRAWNIEŃ	DATA	PODPIS
Autor	DROGI	mgr inż. Arkadiusz Żurakowski	OPL/0248/POOD/06	czerwiec 2009	
Sprawdził					
Autor	INSTALACJE SANITARNE	inż. Zdzisław Czuczwara	6/89/Op	czerwiec 2009	
Sprawdził					
Autor	INSTALACJE ELEKTRYCZNE	Egon Kocur	175/80/Op	czerwiec 2009	
Sprawdził					