


SZCZEGÓL ZJAZDU PRZEZ CIĄG PIESZO – ROWEROWY

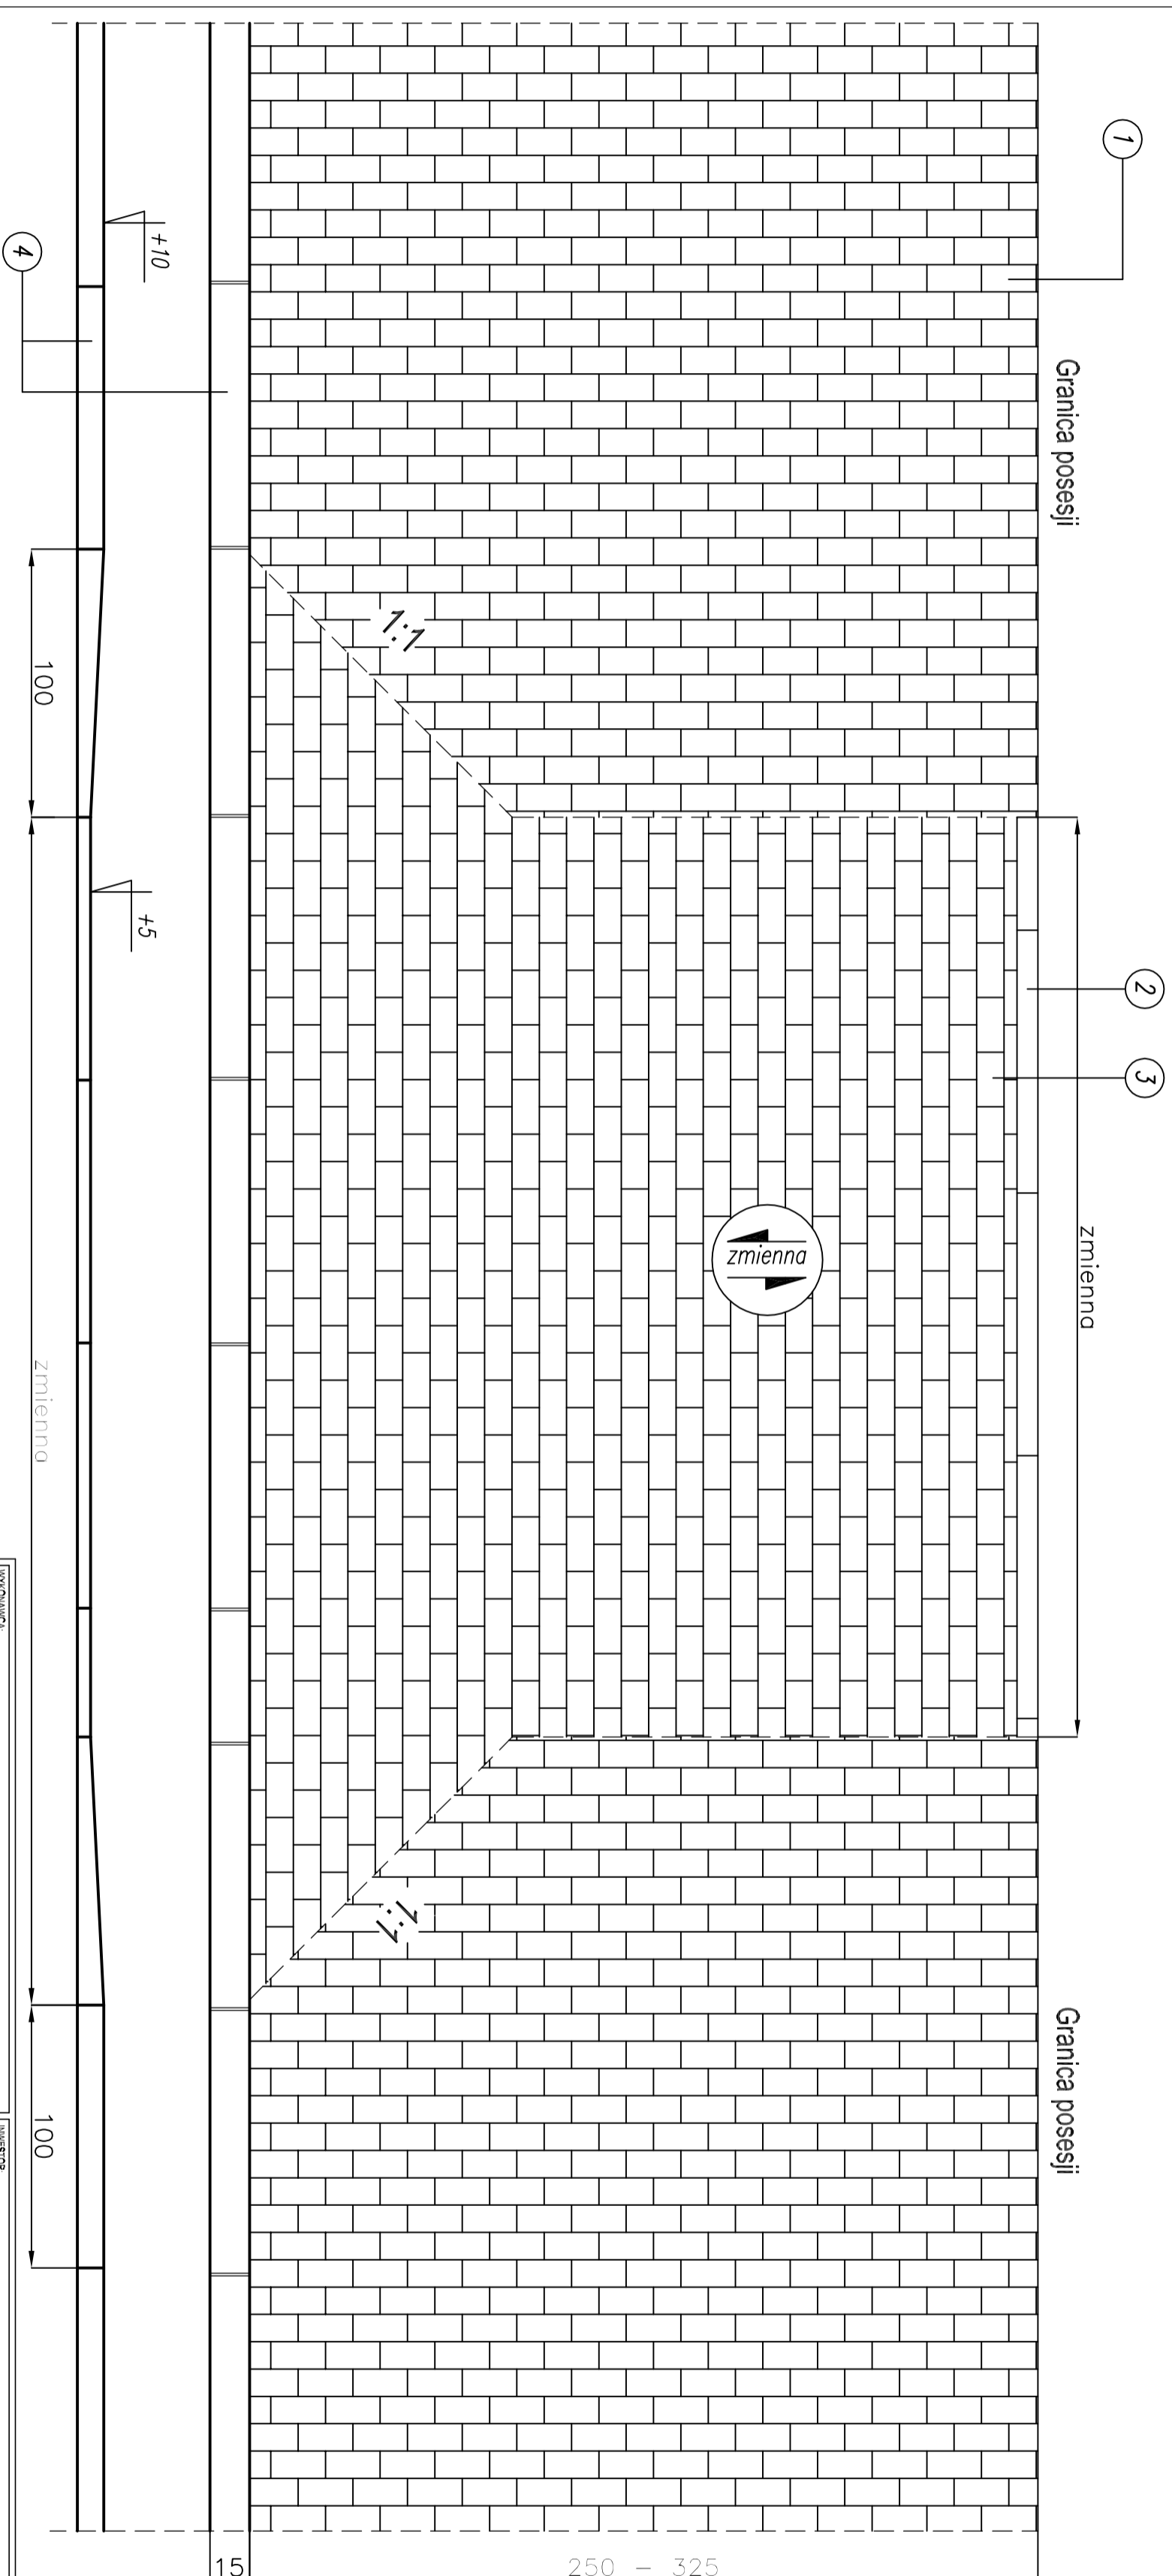


- 1 Kostka POLBRUK gr. 8 cm bezfazowa
- 2 Obrzeże zatopione 100/30/8
- 3 Kostka POLBRUK gr. 8 cm kolor czarny
- 4 Krawężnik betonowy 100/30/15

KONSTRUKCJA WAZZU

- kostka POLBRUK gr. 8 cm koloru czarnego
- podsypka z miłku kamiennego 0–6 mm gr. 3 cm
- mieszanka kamienna 0–63 mm gr. 20 cm
- pospółka gr. 15 cm

KONSTRUKCJA CIĄGU PIESZO – ROWEROWEGO

- kostka POLBRUK gr. 8 cm koloru czerwonego bezfazowa
- podsypka z miłku kamiennego 0–6 mm gr. 3 cm
- mieszanka kamienna 0–63 mm gr. 15 cm
- pospółka gr. 10 cm

<p>WYKONAWCA:</p> <p>AR-DOM Biuro Projektowo Usługowe mgr inż. Arkadiusz Zurawowski ul. Międzokamiennego 19 48-200 Prudnik tel./fax: (071) 4997 18, kom. 908422072 e-mail: arcdom@prudence.pl</p>	<p>INWESTOR:</p> <p>GINNA PRUDNIK ul. Kościuszki 3 48-200 Prudnik</p> 
---	---

<p>PROJEKT:</p> <p>PRZEBUDOWA ULICY STRZELECKIEJ W PRUDNIKU 26177, 6, 874/6, 175/1, 161/3, 163/3, 174/1, 173/1, 166/4, 167/5, 1438/41 1440/41, 1491/41, 407/4, 169/8, 171/9, 656/9, 1486/47, 175/1 km. 4</p>	<p>STADIUM:</p> <p>PROJEKT BUDOWLANY</p> <p>NUMER UMOWY: 1.1.2212-7/2009</p>
--	---

FUNKCJA	BRANZA	IMIĘ I NAZWISKO	NR UPRAWNIENI	DATA	PODPIS
---------	--------	-----------------	---------------	------	--------

Autor	DROGI	mgr inż. Arkadiusz Zurawowski	OP/0248/PODD/06	czerwiec 2009	
-------	-------	-------------------------------	-----------------	---------------	--

Sprawdził					
-----------	--	--	--	--	--

Autor					
-------	--	--	--	--	--

Sprawdził					
-----------	--	--	--	--	--

Sprawdził					
-----------	--	--	--	--	--