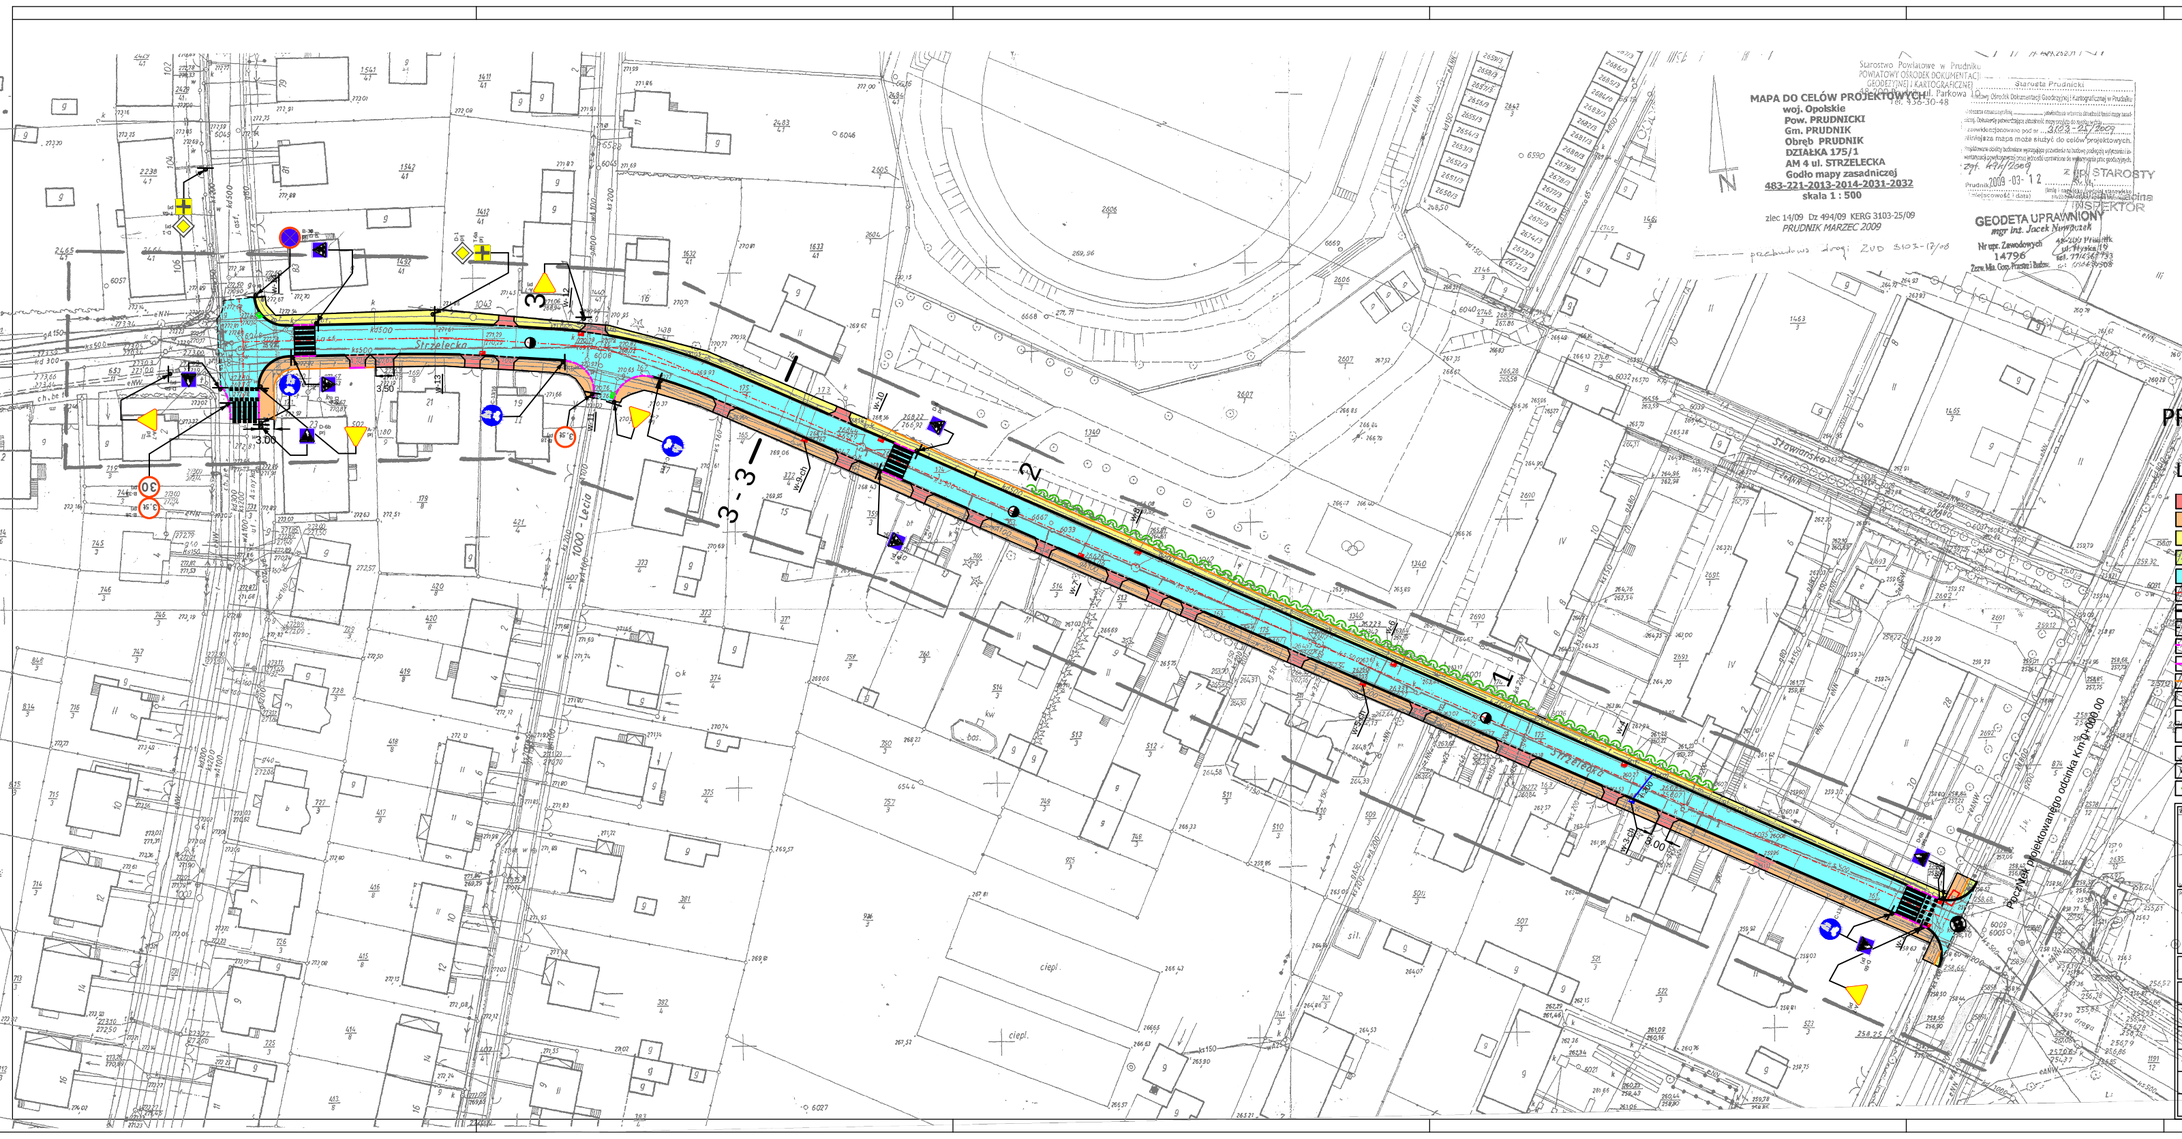

PROJEKTOWANA ORGANIZACJA RUC

LEGENDA:

- Projektowane nawierzchnie z kostki POLBRUK gr. 8 cm koloru czarnego
- Projektowane nawierzchnie z kostki POLBRUK gr. 8 cm bezfazowej koloru czerwonego
- Projektowane nawierzchnie z kostki POLBRUK gr. 6 cm koloru szarego
- Projektowane pobocza gruntowe zadarnione
- Projektowana nawierzchnia bitumiczna typ SMA - 0/12.8
- Projektowana oś jezdni
- Krawężnik kamienny gr. 18 cm wystający 12 cm
- Krawężnik kamienny gr. 18 cm wystający 5 cm
- Krawężnik kamienny gr. 18 cm wystający 2 cm
- Obrzeże betonowe 100/30/8 zatopione
- Obrzeże betonowe 100/30/8 wystające
- Wpust do regulacji
- Wpust do przebudowy
- Wpust nowoprojektowany
- W-1 Wpust typu ulicznego
- W-1-ch Wpust typu chodnikowego
- Żywopłot liguster do przycinki

PROJEKTANT

AR-DOM Biuro Projektowo Usługowe
mgr inż. Arkadiusz Żurakowski
ul. Mikołaiewska/ap 19
48-200 Prudnik
tel./fax: (077) 4369110, kom. 0609422072
e-mail: ardom@poczta.pl

INWESTOR

Urząd Miejski w Prudniku
ul. Kościuszki 3
48-200 Prudnik

PROJEKT:

Przebudowa drogi gminnej
ul. Strzelecka w Prudniku

dz.nr. 261/77, 6, 874/5, 175/1, 161/3, 163/3, 174/1, 173/1, 165/4, 167/5, 143/6/41
144/141, 149/141, 407/4, 169/8, 171/9, 656/9, 149/647, 175/1 km, 4

STADIUM: PROJEKT BUDOWLANY

NUMER UMOWY: II.2212-

NAZWA RYSUNKU: PROJEKTOWANA ORGANIZACJA R

SKALA:	W RYS.	SKALA:
1	1	

FUNKCJA	BRANŻA	IMIĘ I NAZWISKO	NR UPRAWNIEŃ	DATA
Autor	DROGI	mgr inż. Arkadiusz Żurakowski	OPL/0248/POOD/06	maj 2009
Sprawdził				
Autor				
Sprawdził				
Autor				
Sprawdził				