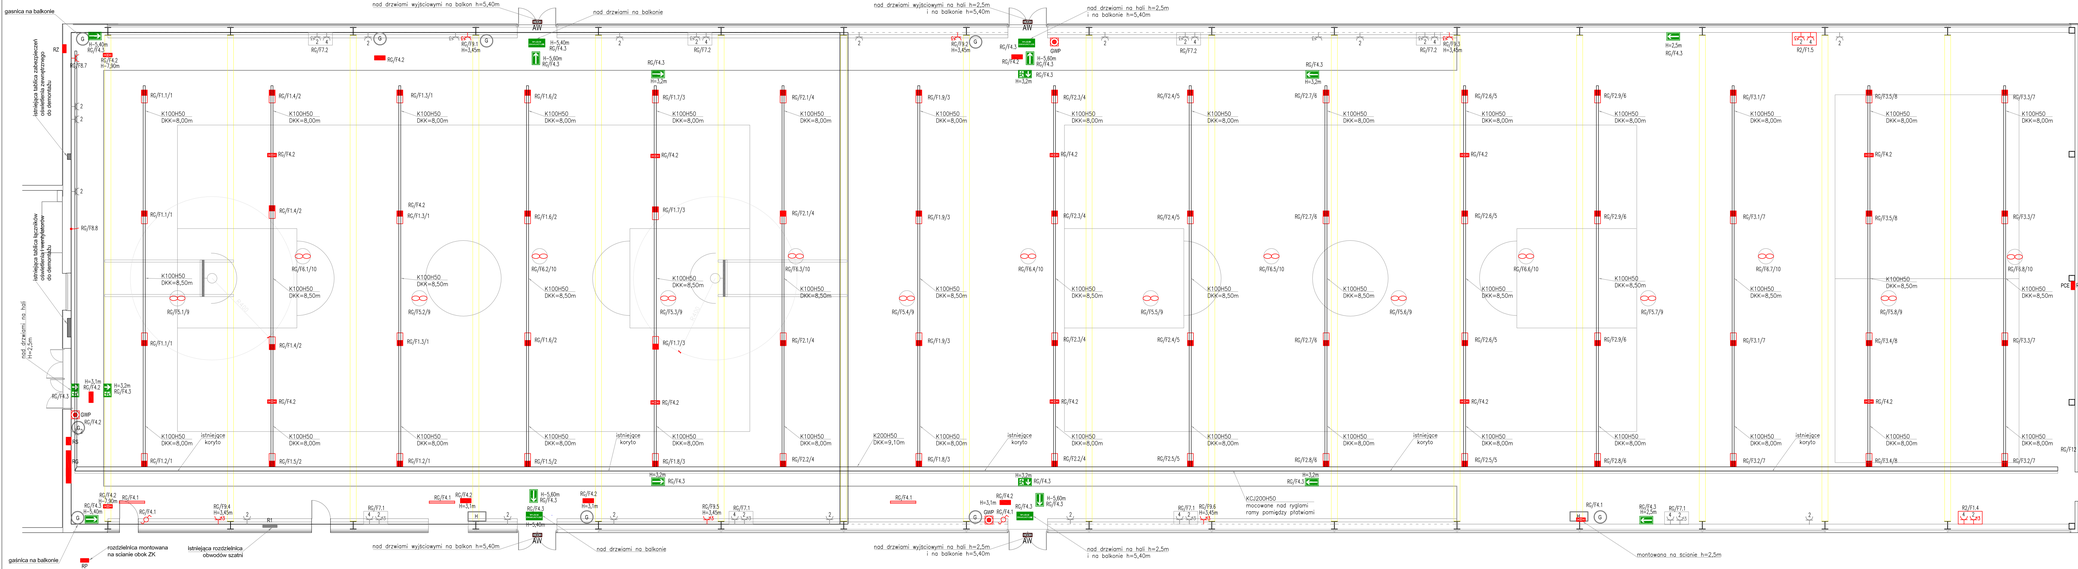

MOCOWANIE KORYT

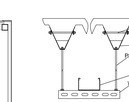

MAKSYMALNY ROZSTAW PODPÓR 1.5m

OPIS KORYT I DRABIN KABLOWYCH
RACEWAYS AND LADDERS DESCRIPTION

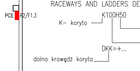

UWAGI:

1. UKŁAD SIECIOWY: TN-C-S
2. OCHRONA OD PORAŻEŃ SZYBKIE SAMOCZYNNE WYŁĄCZANIE
3. W ROZDZIELNICY RG ZACHOWAĆ 30% REZERWY MIEJSCA.
4. RYSUNEK NALEŻY RozpatrywAĆ ŁĄCZNIE Z INNYMI DOKUMENTAMI M.IN.: M.IN.: RYSUNKAMI, OPISEM TECHNICZNYM.
5. NIEZIDENTYFIKOWANE OBWODY NALEŻY USTALIĆ NA ETAPIE WYKONAWSTWA
6. NA ISTNIEJĄCYCH OBWODACH ZWERYFIKOWAĆ ZABEZPIECZENIA POD WZGLĘDEM ODPOWIEDNIEJ PRZEWIDYWANEJ ZASTOSOWANYCH KABLI I PRZEWODÓW
7. NA ISTNIEJĄCYCH OBWODACH WYKONAĆ POMIARY:
   - REZYSTANCJI IZOLACJI KABLI PRZEWODÓW
   - REZYSTANCJI UZIEMIENIA

LEGENDA:

- oprawa aluminiowa do lamp wyładowczych 400W, IP 68, IK 08, kl. ochr. I
- oprawa do lamp świetlówkowych 1x36W IP 65
- oprawa ośw. awaryjnego LED 4x1W, z akum. 1h, do pracy awaryjnej, posiada atest CNBOP, montowana na korytach
- oprawa ośw. awaryjnego LED 4x1W, z akum. 1h, do pracy awaryjnej, posiada atest CNBOP, montowana pod balkonem
- oprawa ośw. awaryjnego LED 4x1W, z akum. 1h, posiada atest CNBOP, przystosowana do pracy na zewnątrz
- oprawy ośw. ewakuacyjnego LED, z akum. 1h, do pracy ciągłej, posiada atest CNBOP, naścienna wyposażona w odpowiedni piktogram
- istniejący wentylator zamontowany na dachu
- łącznik schodowy IP20
- istniejące gniazdo 230V podwójne do demontażu
- istniejące gniazdo 400V
- projektowane gniazdo 400V
- projektowana rozdzielnica stacjonarna
- istniejące rozdzielnice stacjonarne
- projektowana rozdzielnica stenująca oświetleniem i wentylatorami
- projektowana rozdzielnica główna hali
- projektowana rozdzielnica z głównym wyłącznikiem p.pożarowym
- projektowana rozdzielnica do imprez plenerowych
- projektowana rozdzielnica magazynów
- projektowana rozdzielnica stacjonarna do zasilania sceny
- przycisk głównego wyłącznika p.pożarowego z sygnalizacją zadziałania
- koryto kablowe perforowane o gr. blachy 1.5mm

INSTAL
INST-EL Usługi Elektroinstalacyjne
48-200 Prudnik
ul. Mieszkowskiego 10
tel. 604 188 550

INWESTOR			
Gmina Prudnik			
ul. Kościuszki 3 48-200 Prudnik			
PRZEDMIOT OPRACOWANIA			
Przebudowa zasilania hali sportowej Obuwnik			
ADRES INWESTYCJI		Format:	Skala:
ul. Łucznicza 1, 48-200 Prudnik		-	1:100
		Data:	Rys. nr:
		2014.09	IE-01
NAZWA RYSUNKU			
Rzut hali - instalacje elektryczne			
Branża	Projektant	Uprawnienia	Podpis
elektryczna	inż. Norbert Małęda	OPL/0226/POE/06	
	Sprawdzający: mgr inż. Wieńczysław Maryniak	23/86/UW	