

Projekt

z dnia 22 marca 2016 r.

Zatwierdzony przez

**UCHWAŁA NR
RADY MIEJSKIEJ W PRUDNIKU**

z dnia 31 marca 2016 r.

w sprawie obciążenia nieruchomości gruntowych

Na podstawie art. 18 ust.2 pkt 9 lit.a ustawy z dnia 8 marca 1990 r. o samorządzie gminnym (Dz. U. z 2015 r. poz. 1515 i 1890) Rada Miejska w Prudniku uchwala, co następuje:

§ 1. Wyraża się zgodę na obciążenie niżej wymienionych nieruchomości gruntowych na rzecz Spółki Tauron Dystrybucja S.A. Oddział Opole, służebnością przesyłu polegającą na przeprowadzeniu napowietrznej linii elektroenergetycznej 110 kV relacji Prudnik - Głubczyce, a to:

- 1) nieruchomości oznaczonej na mapie nr 17 - obręb Prudnik - jako działka nr 20 w części o powierzchni 42 m², zgodnie z załącznikiem graficznym nr 1 do uchwały,
- 2) nieruchomości oznaczonej na mapie nr 17 - obręb Prudnik - jako działka nr 24 w części o powierzchni 36 m², zgodnie z załącznikiem graficznym nr 2 do uchwały.


§ 2. Wykonanie uchwały powierza się Burmistrzowi Prudnika zgodnie z obowiązującymi przepisami

§ 3. Uchwała wchodzi w życie z dniem podjęcia.


*Bez uwag
formalno-proceduralnych*



Załącznik Nr 1 do Uchwały Nr
 Rady Miejskiej w Prudniku
 z dnia 31 marca 2016 r.

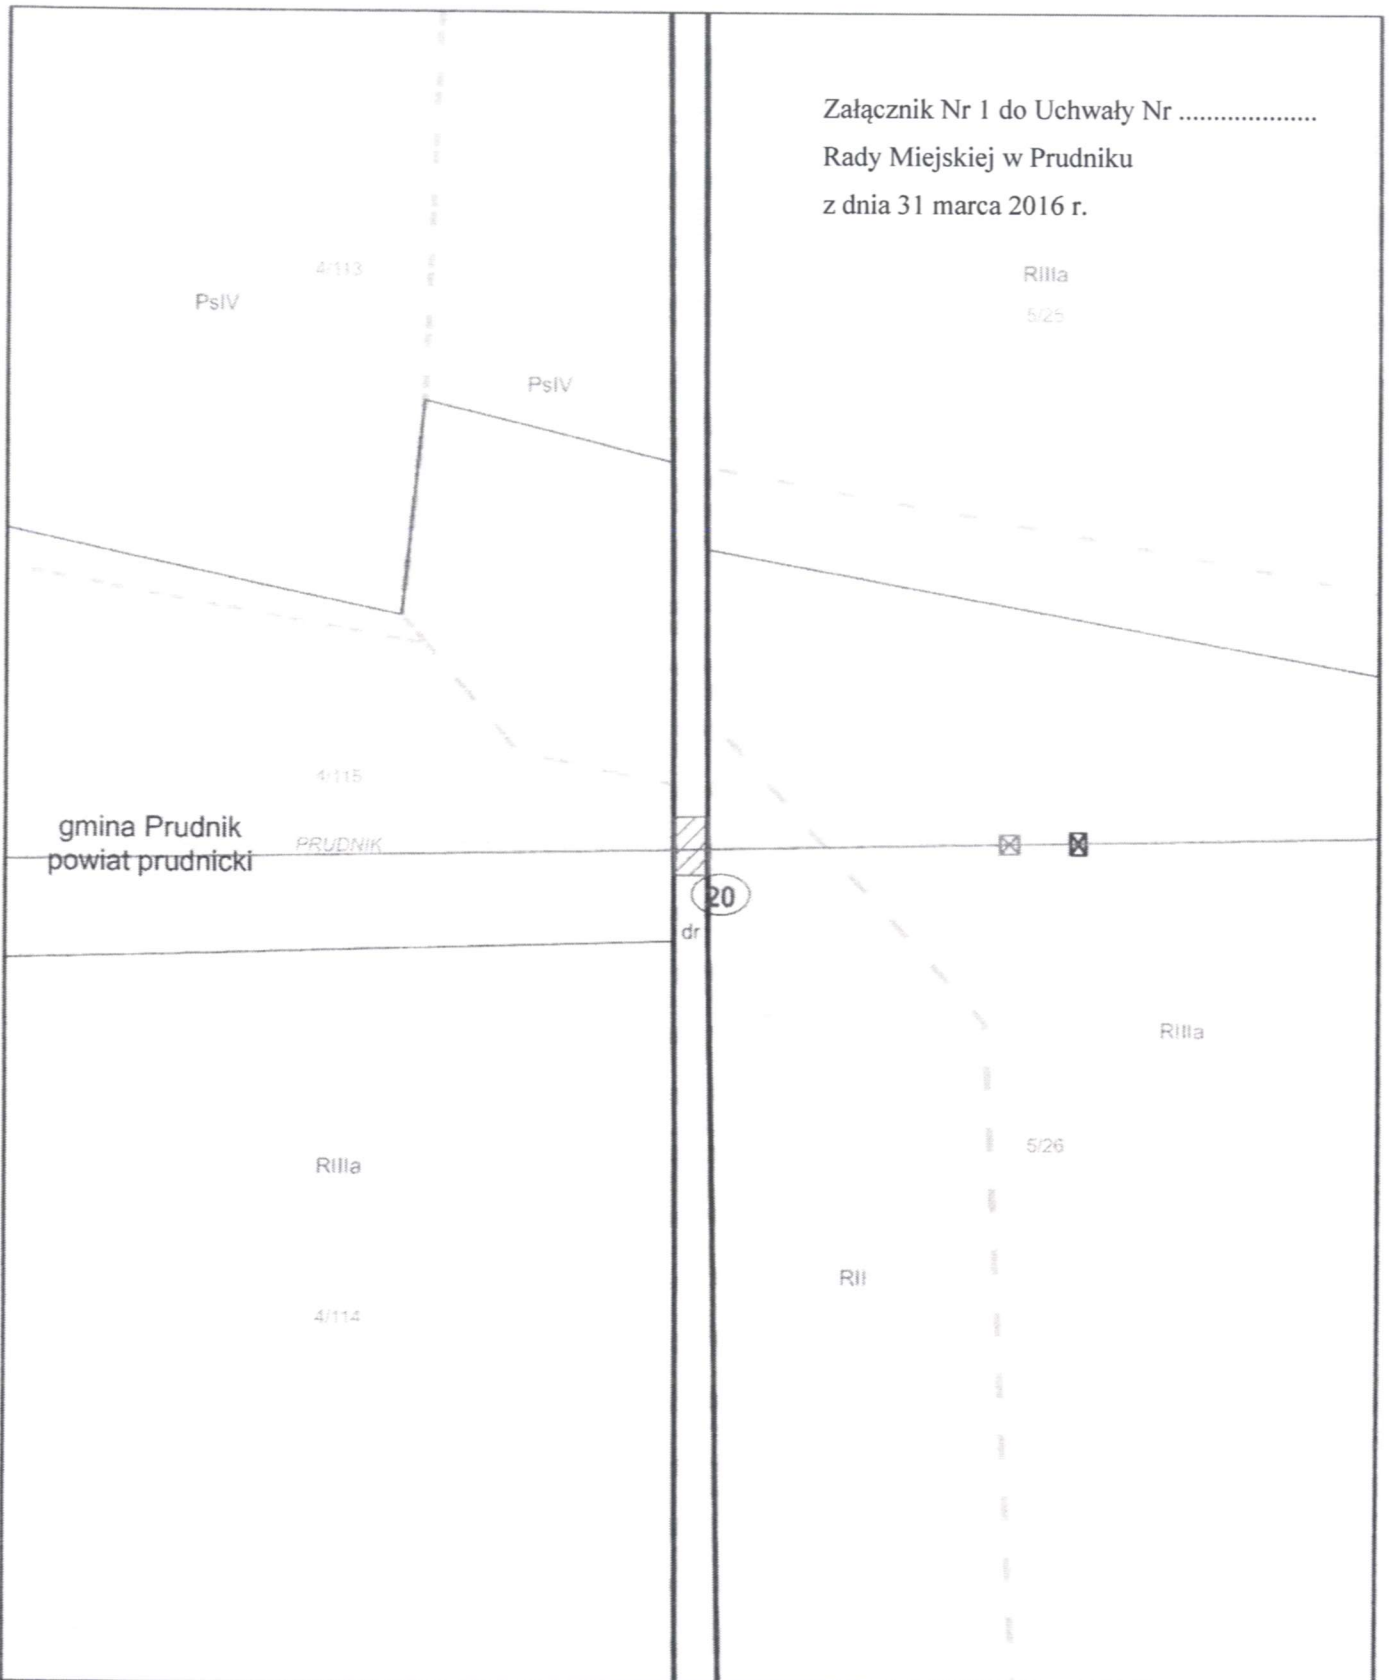

	Projektowany odcinek linii (oś - w miejscu istniejącej) z zakreskowaną powierzchnią pasa służebności przesyłu		Stanowisko słupa projektowanego Stanowisko słupa istniejącego		Plan trasy linii 110 kV Głubczyce - Prudnik
	Nr umowy:		Długość osi linii na przedmiotowej działce [m]:	5	
Skala: 1 : 1 000	Gmina:	Prudnik	Powierzchnia służebności na przedmiotowej działce [m ²]	42	Podpis przedstawiciela Inwestora:
Data opracowania mapy: 2015-12-02	Obręb:	Prudnik			
	Nr działki:	20			

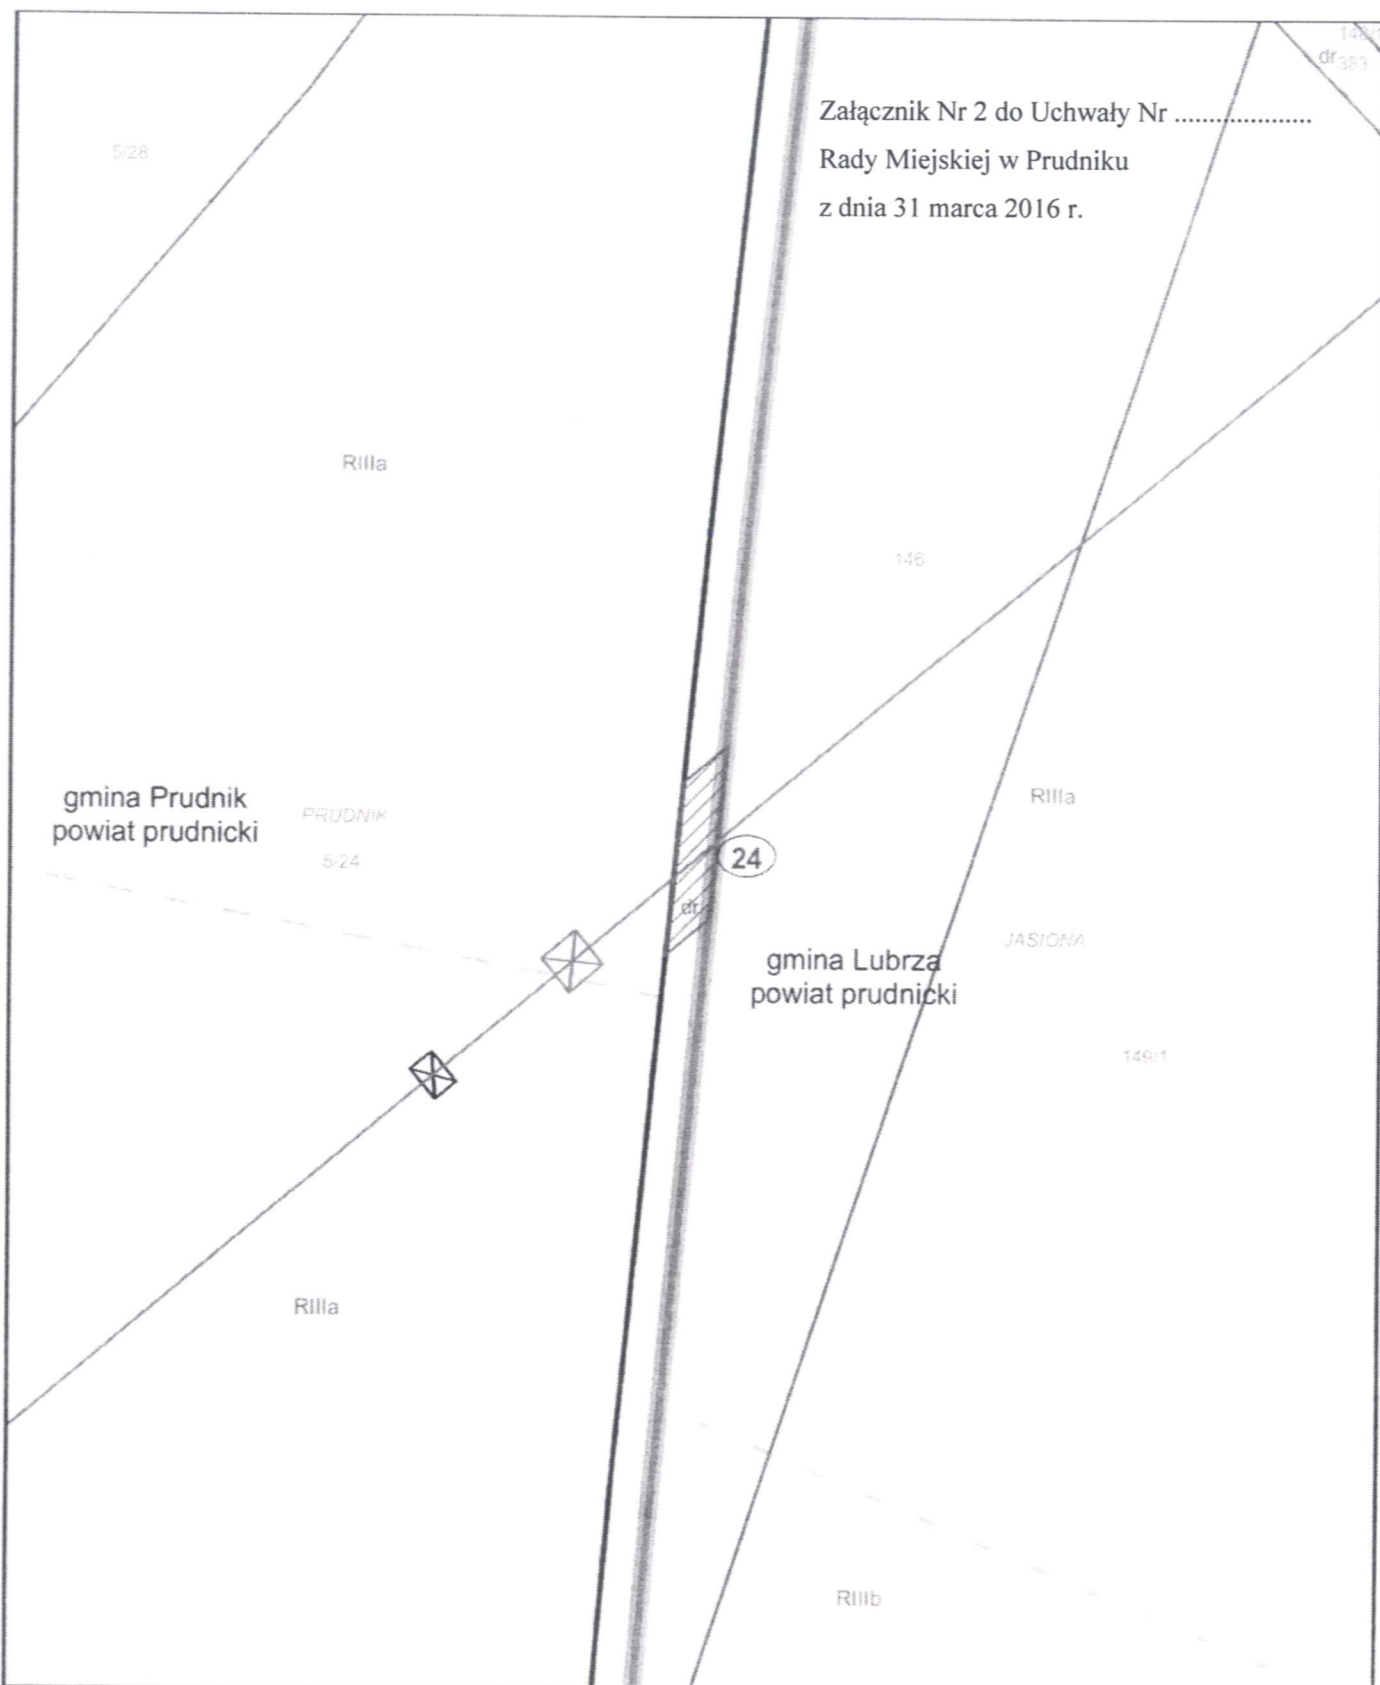

	Projektowany odcinek linii (oś - w miejscu istniejącej) z zakreśloną powierzchnią pasa służebności przesyłu		Stanowisko stupa projektowanego Stanowisko stupa istniejącego		Plan trasy linii 110 kV Głubczyce - Prudnik
	Nr umowy:		Długość osi linii na przedmiotowej działce [m]:	4	
Skala: 1 : 500	Gmina: Prudnik		Powierzchnia służebności na przedmiotowej działce [m2]	36	Podpis przedstawiciela Inwestora:
Data opracowania mapy: 2015-12-02	Obręb: Prudnik	Nr działki: 24			

UZASADNIENIE

W związku z planowaną przebudową napowietrznej linii elektroenergetycznej 110 kV relacji Prudnik – Głubczyce EMCA Volt Sp. z o.o. w imieniu inwestora Spółki TAURON Dystrybucja S.A. Oddział Opole ul. Waryńskiego 1 wystąpiła z prośbą o ustanowienie służebności przesyłu na rzecz inwestora, na nieruchomościach leżących na trasie linii Prudnik – Głubczyce w Gminie Prudnik .

Projekt uchwały dotyczy ustanowienia służebności przesyłu, polegającej na przeprowadzeniu napowietrznej linii napowietrznej nad drogami gminnymi zgodnie z załącznikami do uchwały.