
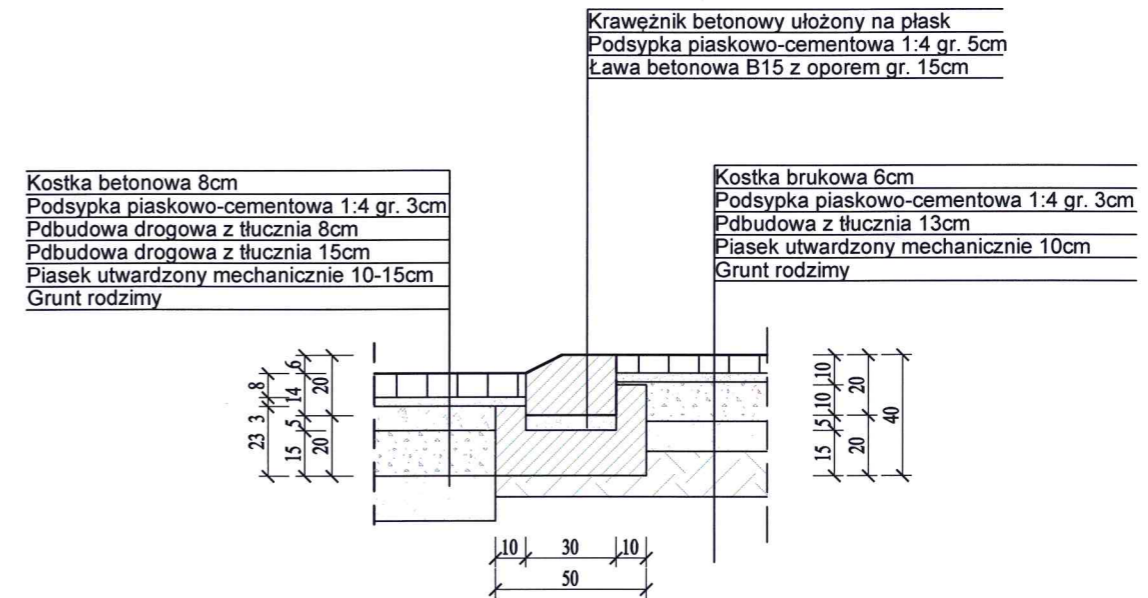



# Szczegół osadzenia krawężnika i obrzeża chodnikowego

skala 1:25

## Osadzenie krawężnika

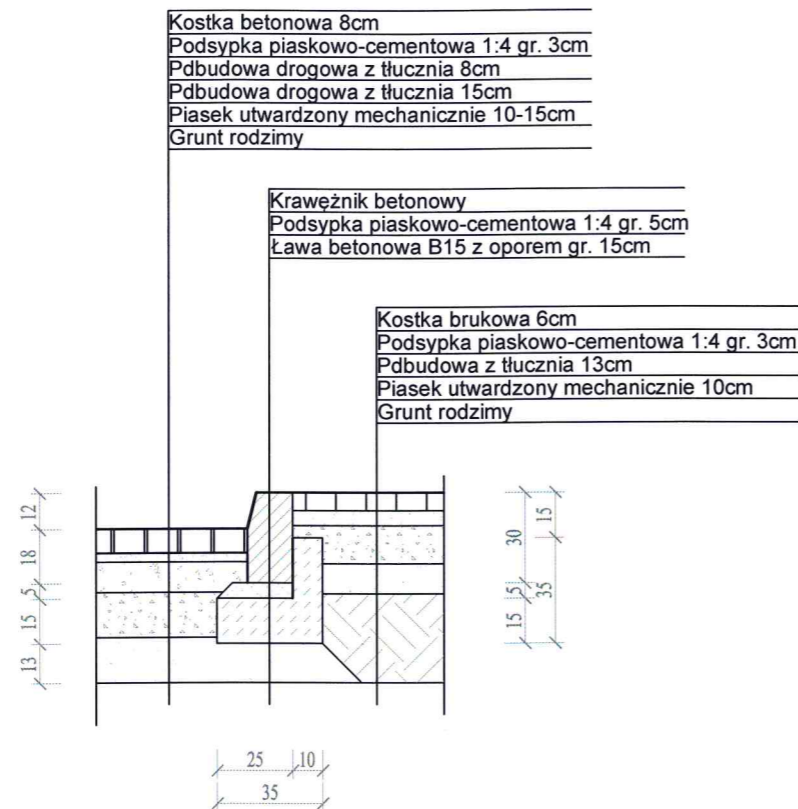

## Osadzenie obrzeża chodnikowego

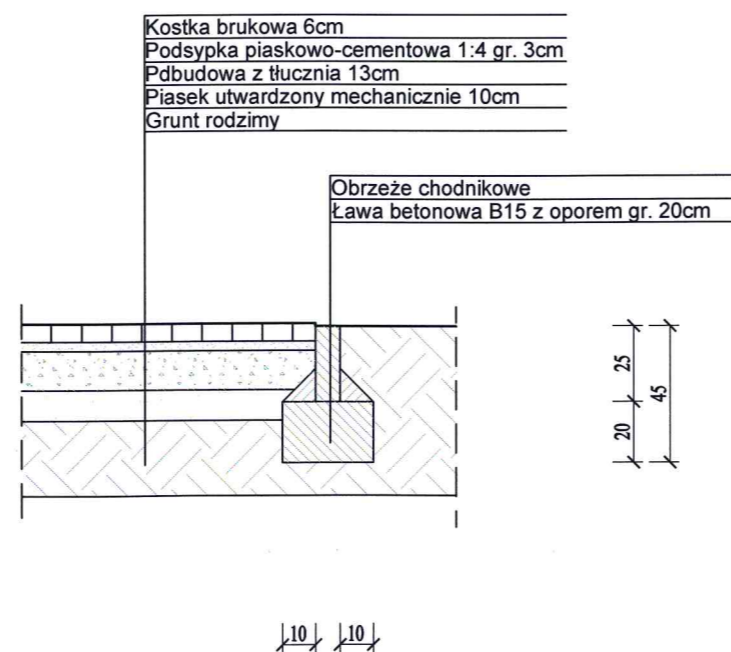

<b>PRONABUD Jerzy Sylwestrzak</b>				skala 1:25
ul. Wybickiego 13, 48-200 Prudnik				nr rys.: <b>8</b>
tel.: 0 77 436 21 12				
<b>PRZEBUDOWA UL. TUWIMA W PRUDNIKU</b>				05.2015
ul. Tuwima, 48-200 Prudnik, dz. nr 476/48, 694/35, 778/199, 780/36, 783/42, 827/42, 831/21, 894/44, 945/51, 1015/199, 1017/199, 1020/53, 1070/43, 1175/18, 1459/44, 1460/44, 1461/45, 1462/45, 723/36				
BRANŻA	SZCZEGÓŁ OSADZENIA KRAWĘŻNIKA I OBRZEŻA CHODNIKOWEGO			
drogi	projektant	mgr inż. Jerzy Sylwestrzak	244/83/Op, 6/02/Op	
drogi	asystent	mgr inż. Piotr Suchiński		