

Oznaczenie urządzenia	P1/1	P1/2	P1/3	P1/4	P1/5	P1/6	P1/7	P1/8
Oznaczenie zacisku	Q1	Q2	Q3	Q4	Q5	Q6	Q7	Q8
Moc	3,6 kW	11 kW	11 kW	11 kW	36 kW	2,5 kW	1,5 kW	6 kW
Długość kabla	47 m	47 m	47 m	47 m	42 m	63 m	32 m	26 m
Przekrój przewodu	3 x 2,5 mm ²	5 X 4 mm ²	5 x 4 mm ²	5 x 4 mm ²	5 x 16 mm ²	5 x 2,5 mm ²	5 x 2,5 kW	5 x 2,5 mm ²
Typ kabla	YDY	YDY	YDY	YDY	YDY	YDY	YDY	YDY

Rozdzielnia RK1

Rozdzielnica RK-1

SIECI I INSTALACJE ELEKTRYCZNE
PROJEKTANT
Egon Kocur
ul. Krasińskiego 10/4
38-300 Nysa, tel. 71 896 414
url: www.ego.pl

Nr. projektu:

Nr. rysunku:

Data:

1

C
B
A


Autor:

Jarosław

F
E
D

Nr. akurusa:

1 /

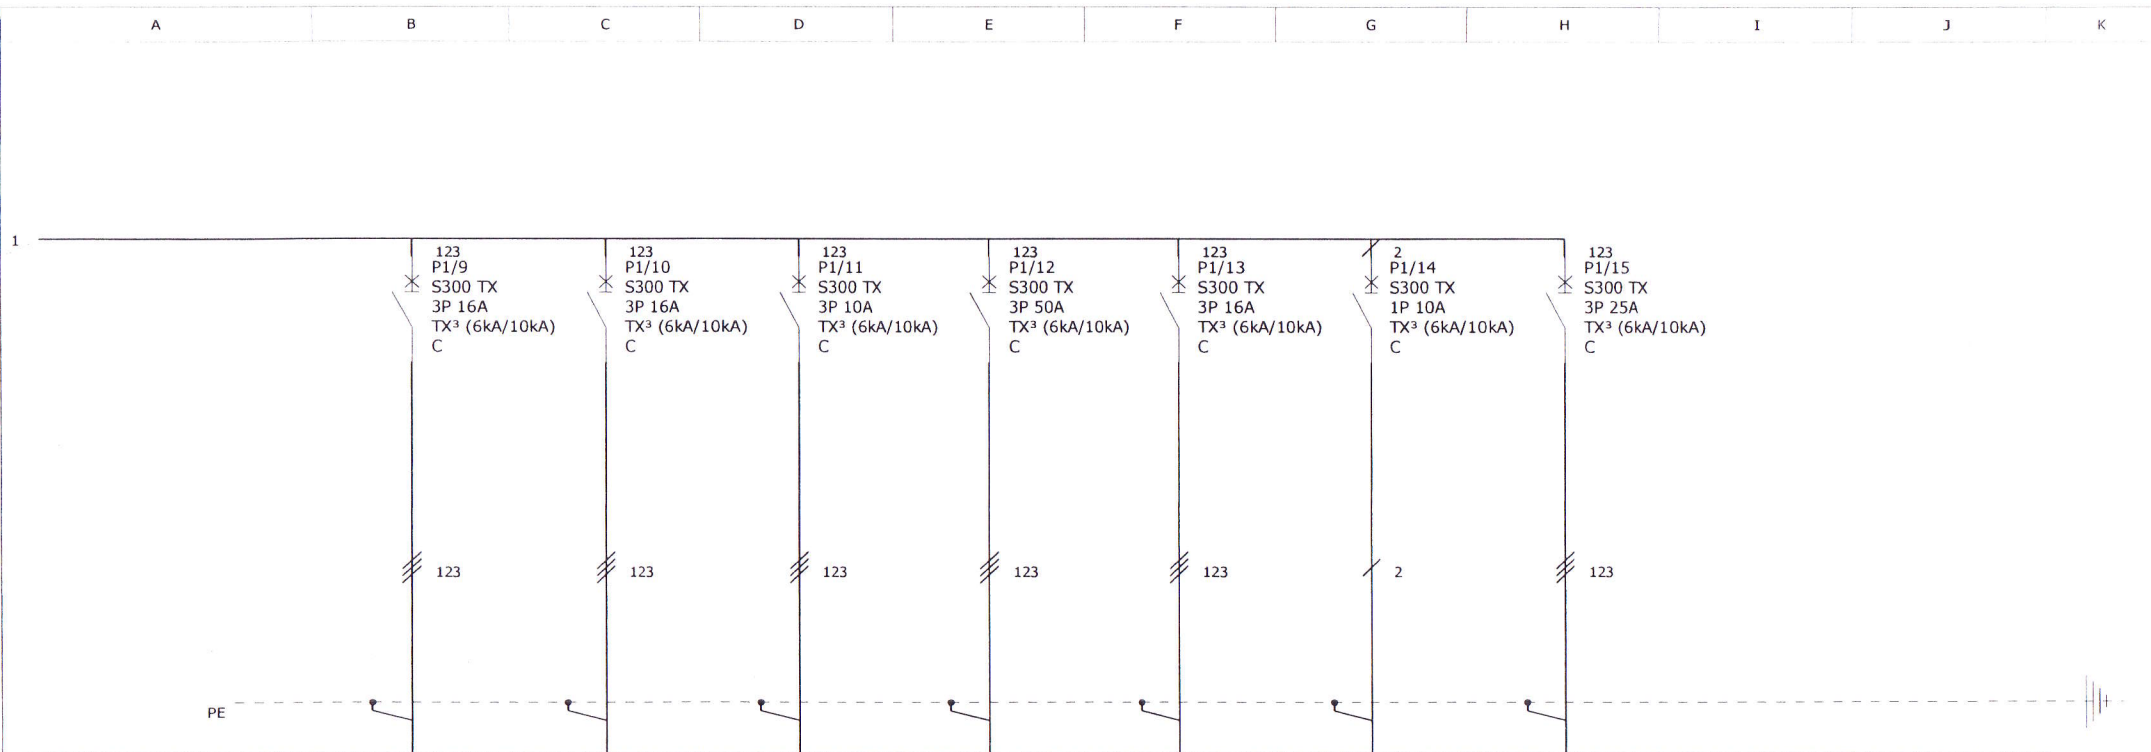

Oznaczenie urządzenia	P1/9	P1/10	P1/11	P1/12	P1/13	P1/14	P1/15		
Oznaczenie zacisku	Q9	Q10	Q11	Q12	Q13	Q14	Q15		
Moc	1,5 kW	8 kW	7,5 kW	20 kW	7 kW	3,6 kW	11 kW		
Długość kabla	42 m	20 m	22 m	30 m	22 m	38 m	38 m		
Przekrój przewodu	5 x 2,5 mm ²	5 x 2,5 mm ²	5 x 2,5 mm ²	5 x 6 mm ²	5 x 2,5 mm ²	3 x 2,5 mm ²	5 x 4 mm ²		
Typ kabla	YDY	YDY	YDY	YDY	YDY	YDY	YDY		

Rozdzielnia RK1

Rozdzielnica RK-1

SIECI I INSTALACJE ELEKTROENERGETYCZNE
 PROJEKTANT
 Egon Koch
 ul. Królowej Jadwigi 4
 48-300 Nysa, tel. 601 696 411
 ul. 175/80/Op

Nr. projektu:

Nr. rysunku:

Data:

1

C
B
A


Autor:

Jarosław

F
E
D

Nr. akurusa:

2 /

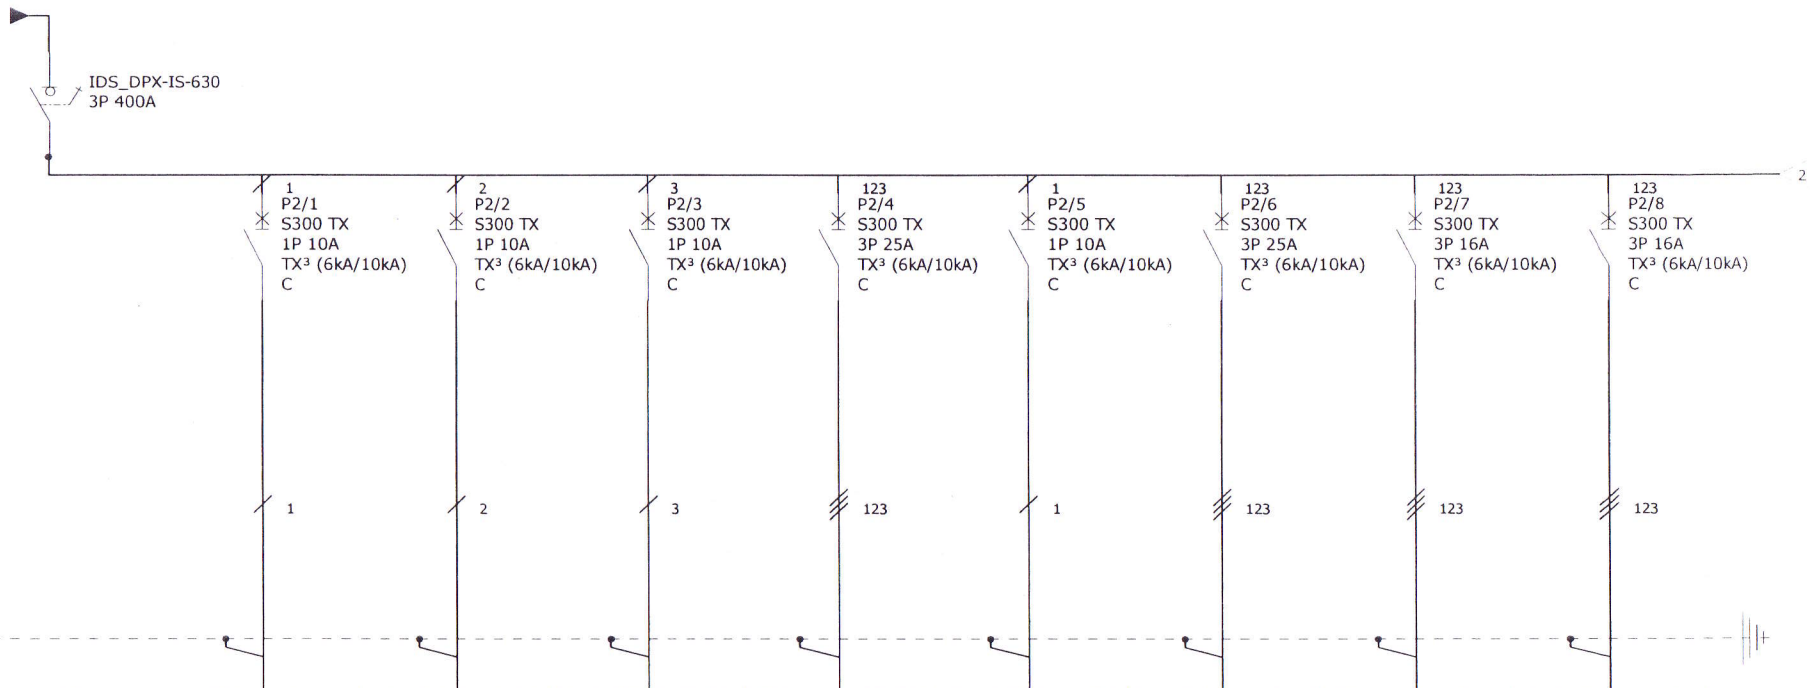

Oznaczenie urządzenia	P2/1	P2/2	P2/3	P2/4	P2/5	P2/6	P2/7	P2/8
Oznaczenie zacisku	Q1	Q2	Q3	Q4	Q5	Q6	Q7	Q8
Moc	3 kW	3 kW	3,6 kW	11 kW	3,6 kW	11 kW	6,5 kW	6 kW
Długość kabla	15 m	15 m	32 m	32 m	32 m	32 m	20 m	28 m
Przekrój przewodu	3 x 2,5 mm ²	3 x 2,5 mm ²	3 x 2,5 mm ²	5 X 4 mm ²	3 x 2,5 mm ²	5 x 4 mm ²	5 x 2,5 kW	5 x 2,5 mm ²
Typ kabla	YDY	YDY	YDY	YDY	YDY	YDY	YDY	YDY

Rozdzielnica RK2

Rozdzielnica RK-2

ECI I INSTALACJE ELEKTRYCZNE
PROJEKTANT
Edon Kur
ul. Krzywego 10/4
8-300 Nysa, tel. 601 595 413
upn 175/80/Op

Nr. projektu:

Nr. rysunku:

Data:

1

C

B

A

F

E


D

Autor:

J.Kubowicz

Nr. akursza:

1 /

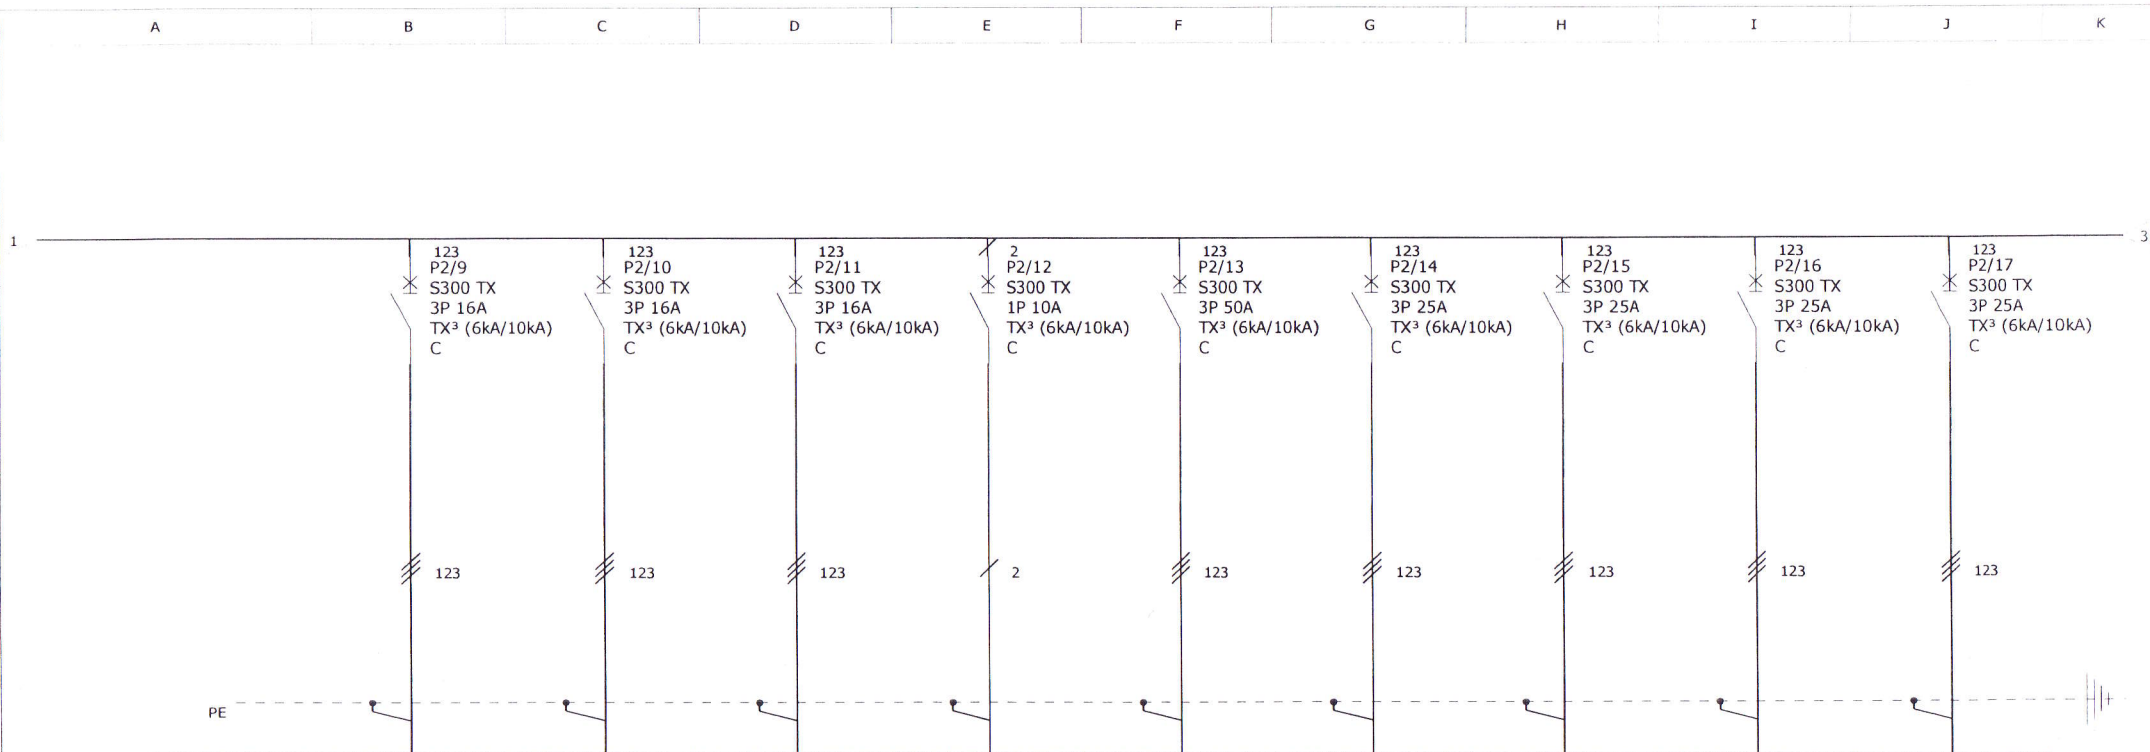

Oznaczenie urządzenia	P2/9	P2/10	P2/11	P2/12	P2/13	P2/14	P2/15	P2/16	P2/17
Oznaczenie zacisku	Q9	Q10	Q11	Q12	Q13	Q14	Q15	Q16	Q17
Moc	6 kW	4,5 kW	7,5 kW	3,6 kW	20 kW	11 kW	11 kW	11 kW	11 kW
Długość kabla	32 m	26 m	47 m	45 m	55 m	25 m	25 m	30 m	30 m
Przekrój przewodu	5 x 2,5 mm ²	5 x 2,5 mm ²	5 x 2,5 mm ²	3 x 2,5 mm ²	5 x 10 mm ²	5 x 4 mm ²	5 x 4 mm ²	5 x 4 mm ²	5 x 4 mm ²
Typ kabla	YDY	YDY	YDY	YDY	YDY	YDY	YDY	YDY	YDY

Rozdzielnia RK2

Rozdzielnica RK-2

SIECI I INSTALACJE ELEKTRYCZNE
PROJEKTANT
Agon Kozłowski
ul. Kłomnicka 11
48-300 Nysa, tel. 601 696 414
ul. 1000 80 Op

Nr. projektu:

Nr. rysunku:

Data:

1

C
B
A


F
E
D

Autor:

J.Kubowicz

Nr. akrusza:

2 /

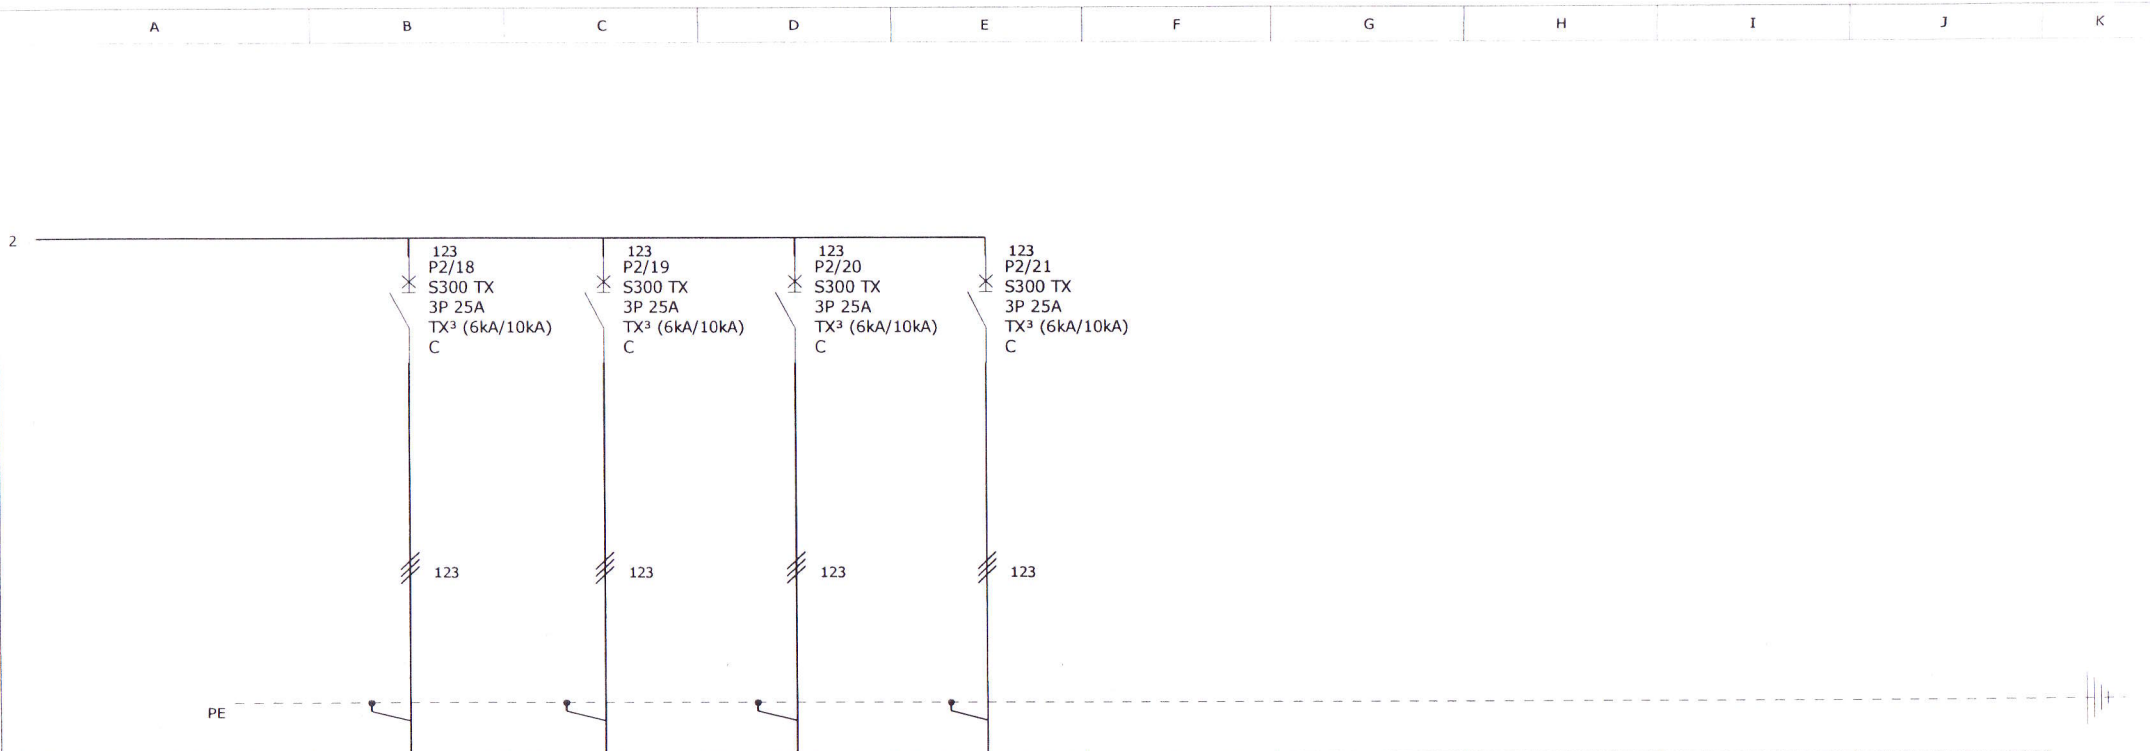

Oznaczenie urządzenia	P2/18	P2/19	P2/20	P2/21				
Oznaczenie zacisku	Q18	Q19	Q20	Q21				
Moc	11 kW	11 kW	11 kW	11 kW				
Długość kabla	36 m	36 m	42 m	42 m				
Przekrój przewodu	5 x 4 mm ²	5 x 4 mm ²	5 x 4 mm ²	5 x 4 mm ²				
Typ kabla	YDY	YDY	YDY	YDY				

Rozdzielnia RK2

Rozdzielnica RK-2

SIECI I INSTALACJE ELEKTRYCZNE
 PROJEKTANT
 Edon Kocur
 ul. Kramałka 10
 48-300 Nysa tel. 601 696 411
 21 5/80/Op

Nr. projektu:

Nr. rysunku:

1

Data:

Autor:

J.Kubowicz

Nr. akrusza:

3 /

C		F	
B		E	
A		D	

A B C D E F G H I J K

PE



Oznaczenie urządzenia									
Oznaczenie zacisku									
Moc									
Długość kabla									
Przekrój przewodu									
Typ kabla									

Rozdzielnia RK2

Rozdzielnica RK-2

SIECI I INSTALACJE ELEKTRYCZNE
 PROJEKTANT
 Egona Jocu
 ul. Krasińskiego 100
 48-300 Wąsoszka
 tel. 601 555 47
 e-mail: 175/80/Op

Nr. projektu:

Nr. rysunku:

1

Data:


Autor:

J.Kubowicz

Nr. akrusza:

4 /

C		F	
B		E	
A		D	

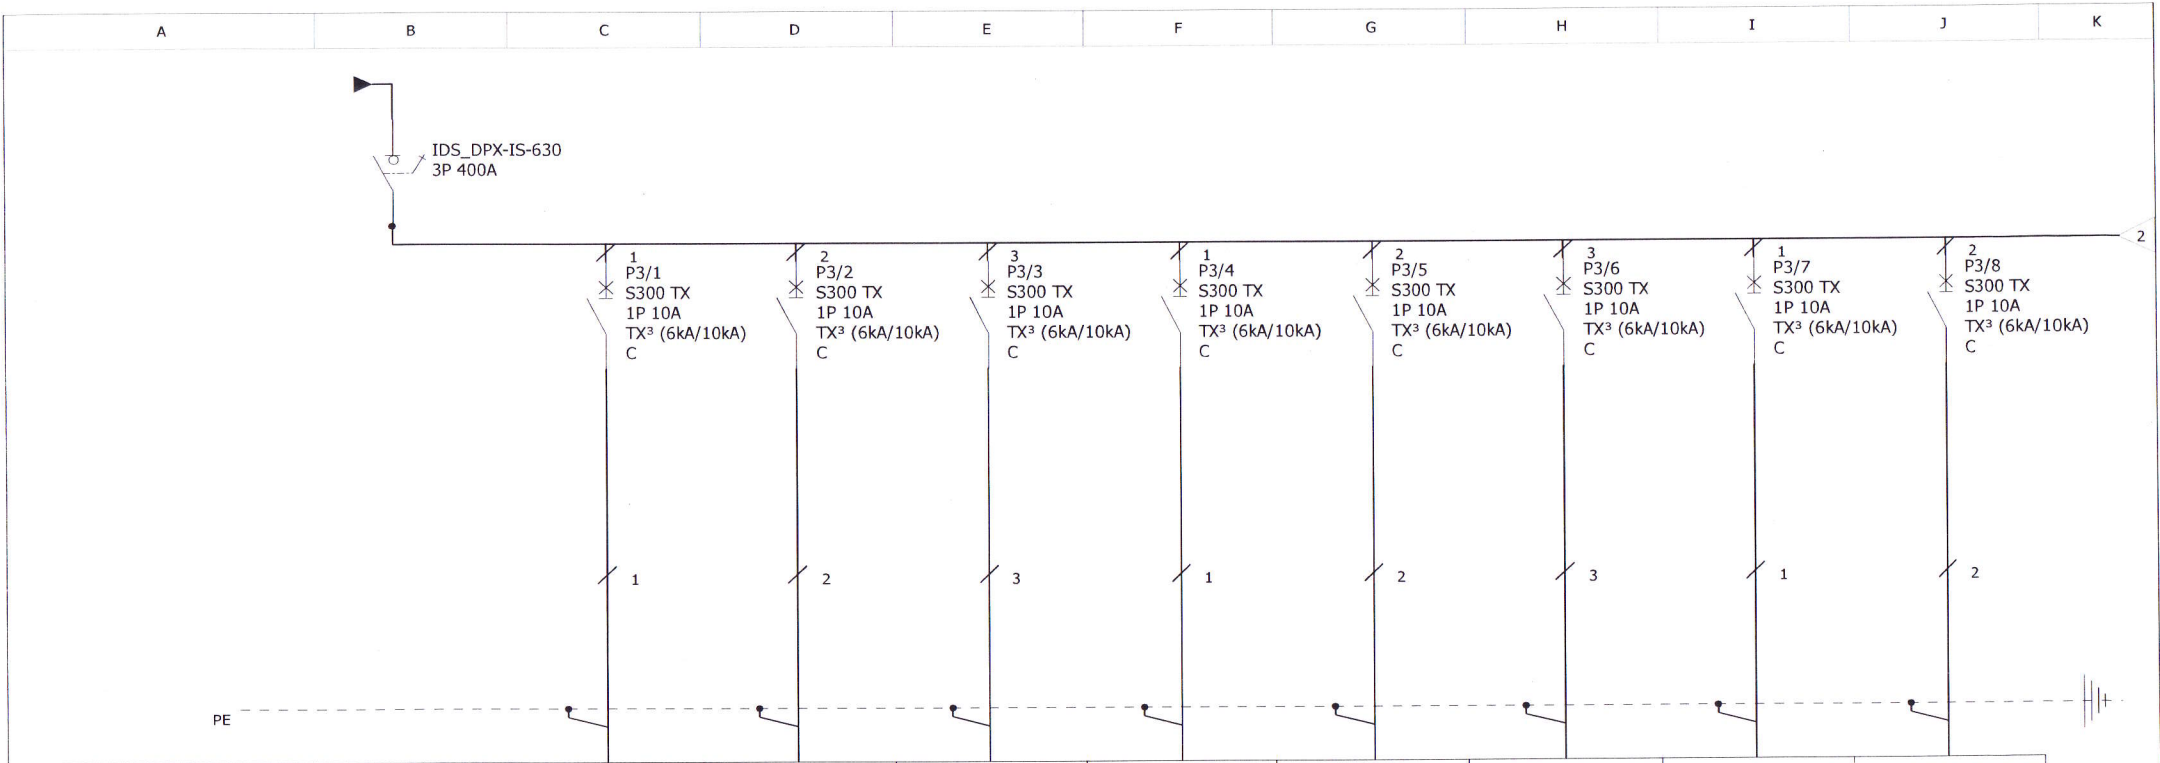

Oznaczenie urządzenia		P3/1	P3/2	P3/3	P3/4	P3/5	P3/6	P3/7	P3/8
Oznaczenie zacisku		Q1	Q2	Q3	Q4	Q5	Q6	Q7	Q8
Moc		3,6 kW	3,6 kW	3,6 kW	3,6 kW	3,6 kW	3,6 kW	3,6 kW	3,6 kW
Długość kabla		27 m	27 m	20 m	20 m	17 m	17 m	15 m	15 m
Przekrój przewodu		3 x 2,5 mm ²	3 x 2,5 mm ²	3 x 2,5 mm ²	3 x 2,5 mm ²	3 x 2,5 mm ²	3 x 2,5 mm ²	3 x 2,5 mm ²	3 x 2,5 mm ²
Typ kabla		YDY	YDY	YDY	YDY	YDY	YDY	YDY	YDY

Rozdzielnia RK3

Rozdzielnica RK-3


PROJEKTANT
Ego Kocul
ul. Kramarska 10/4
48-300 Nysa
48-300 Nysa, tel. 71 696 414
upr. 17523/Op

Nr. projektu:

Nr. rysunku: 1

Data:


C		F	
B		E	
A		D	
Autor: J.Kubowicz		Nr. akusza: 1 /	

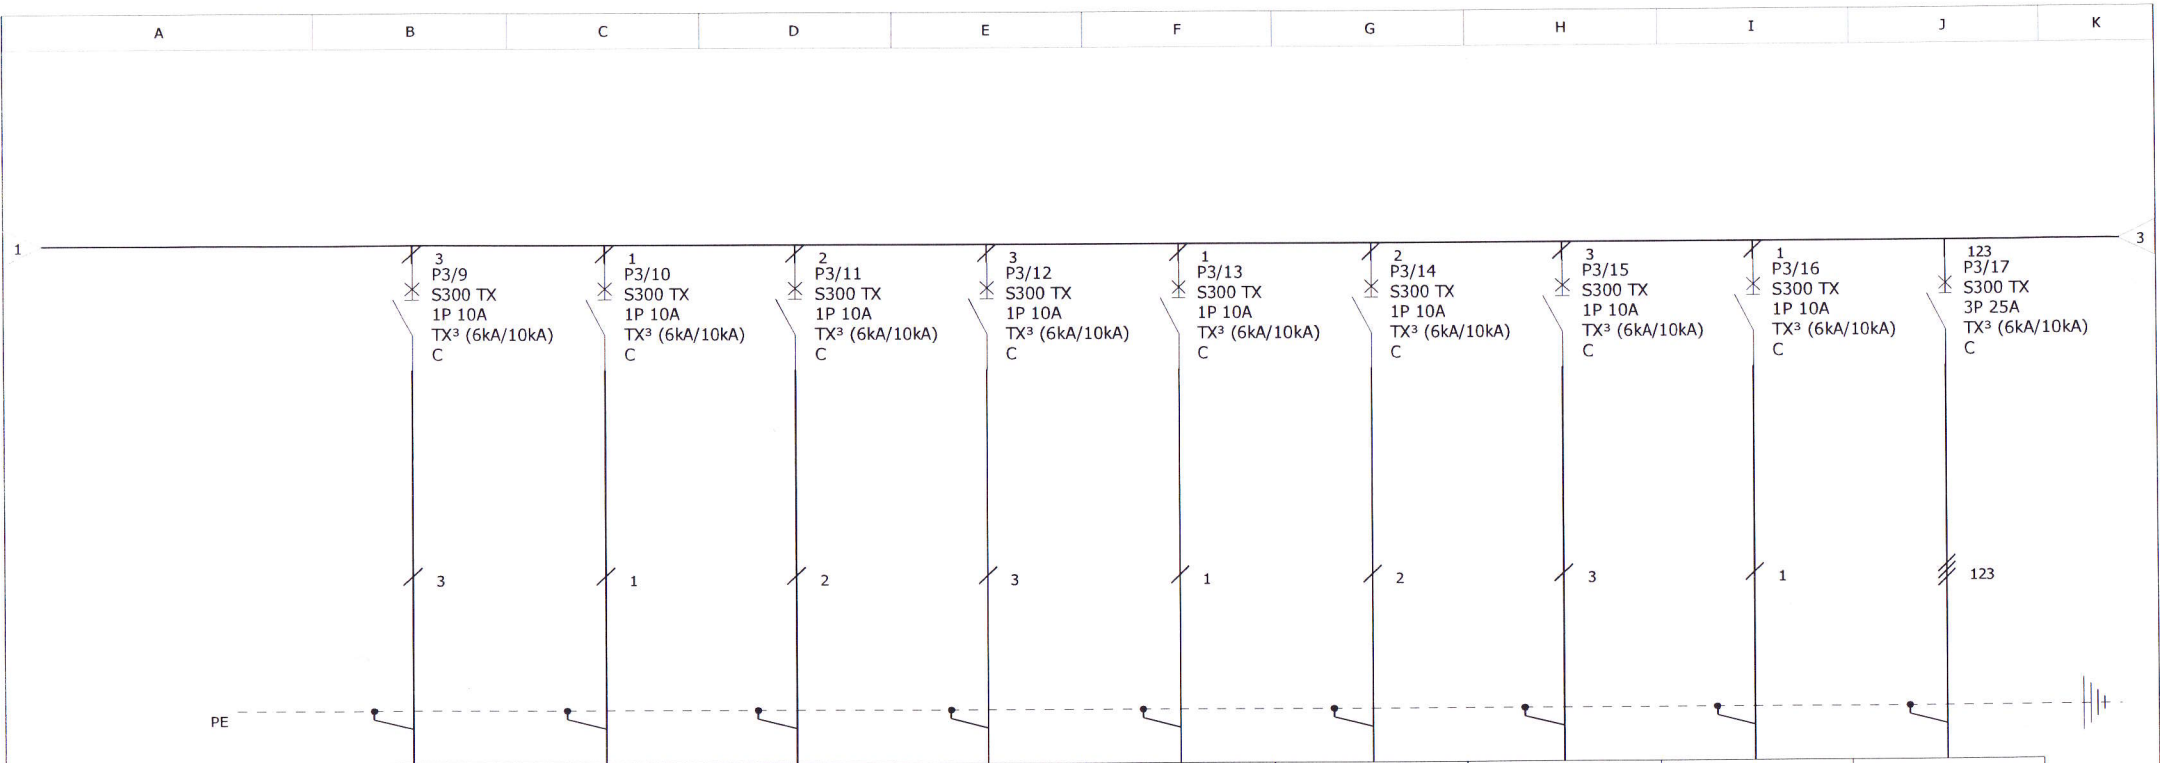

Oznaczenie urządzenia	P3/9	P3/10	P3/11	P3/12	P3/13	P3/14	P3/15	P3/16	P3/17
Oznaczenie zacisku	Q9	Q10	Q11	Q12	Q13	Q14	Q15	Q16	Q17
Moc	3,6 kW	3,6 kW	3,6 kW	3,6 kW	3,6 kW	3,6 kW	3,6 kW	3,6 kW	11 kW
Długość kabla	15 m	15 m	18 m	18 m	21 m	21 m	26 m	26 m	20 m
Przekrój przewodu	3 x 2,5 mm ²	3 x 2,5 mm ²	3 x 2,5 mm ²	3 x 2,5 mm ²	3 x 2,5 mm ²	3 x 2,5 mm ²	3 x 2,5 mm ²	3 x 2,5 mm ²	5 x 4 mm ²
Typ kabla	YDY	YDY	YDY	YDY	YDY	YDY	YDY	YDY	YDY

Rozdzielnia RK3 Rozdzielnica RK-3	Nr. projektu: _____ Nr. rysunku: 1 Data: _____	C B A	F E D	Autor: J.Kubowicz Nr. akusza: 2 /
--	--	-------------	-------------	--------------------------------------

PROJEKTANT
 Egoi Kędur
 ul. Kraniarska 10/4
 48-300 Nysa
 tel. 71 601 696 413
 upr. 175/80/Op

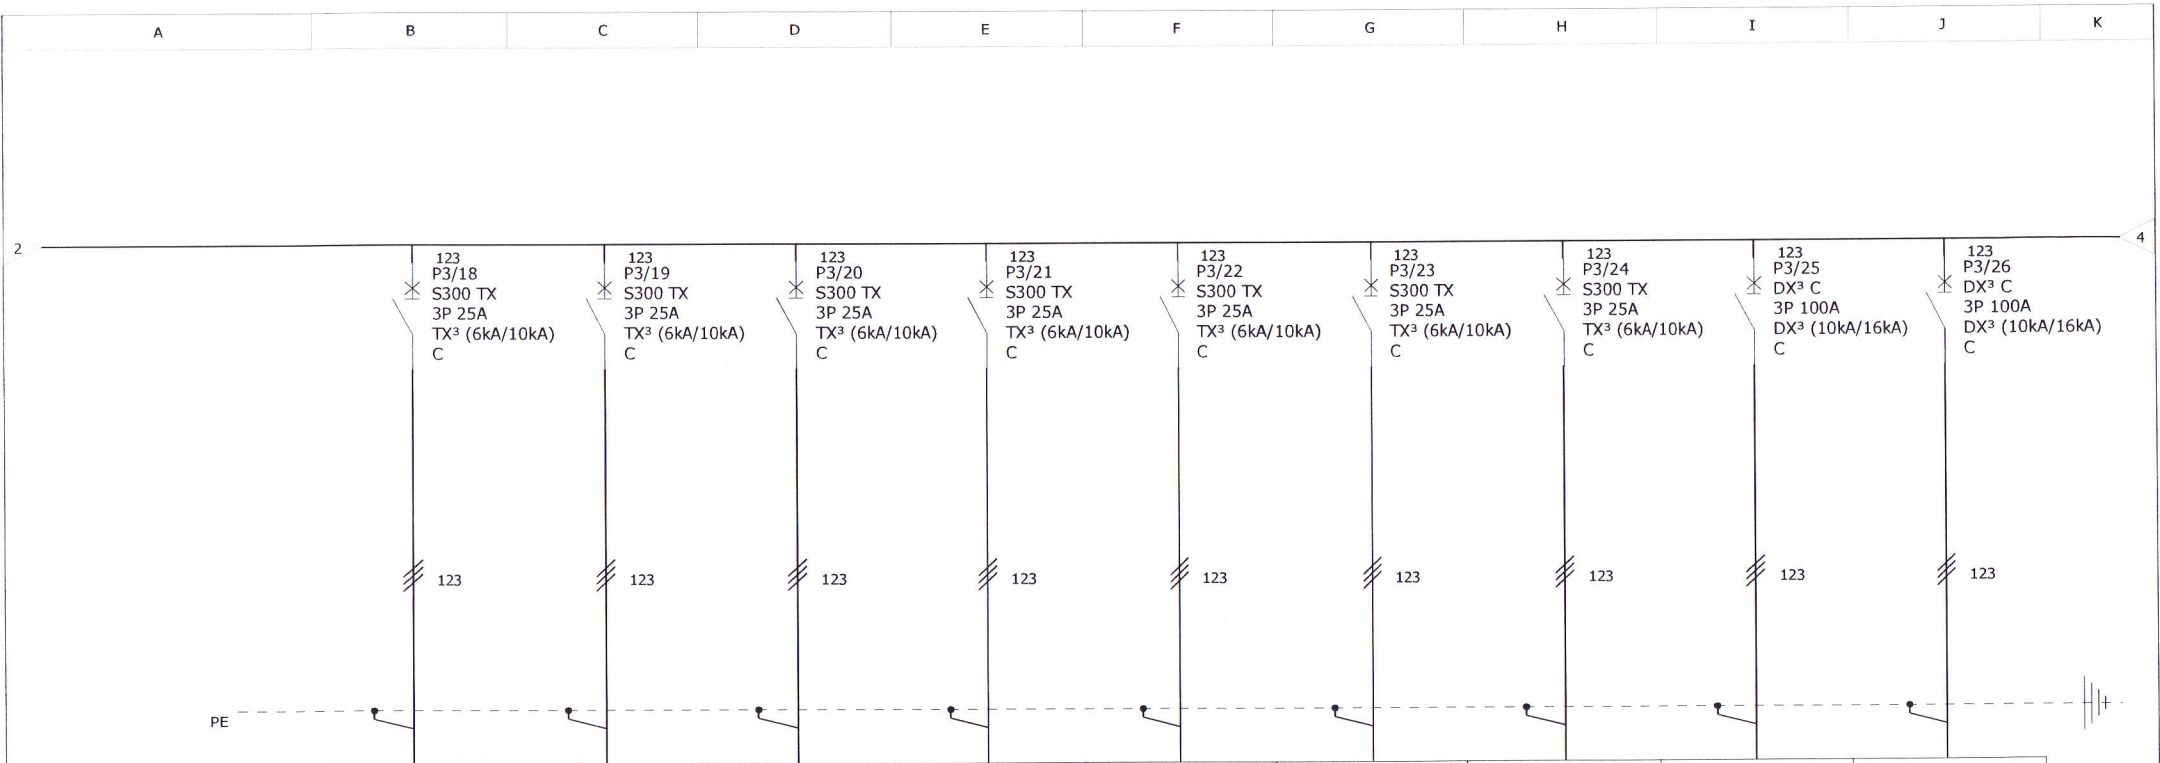

Oznaczenie urządzenia	P3/18	P3/19	P3/20	P3/21	P3/22	P3/23	P3/24	P3/25	P3/26
Oznaczenie zacisku	Q18	Q19	Q20	Q21	Q22	Q23	Q24	Q25	Q26
Moc	11 kW	11 kW	11 kW	11 kW	11 kW	11 kW	11 kW	40 kW	40 kW
Długość kabla	20 m	20 m	23 m	23 m	29 m	29 m	34 m	39 m	39 m
Przekrój przewodu	5 x 4 mm ²	5 x 4 mm ²	5 x 4 mm ²	5 x 4 mm ²	5 x 4 mm ²	5 x 4 mm ²	5 x 4 mm ²	5 x 25 mm ²	5 x 25 mm ²
Typ kabla	YDY	YDY	YDY	YDY	YDY	YDY	YDY	YDY	YDY

Rozdzielnia RK3 Rozdzielnica RK-3	INSTALACJE ELEKTRYCZNE PROJEKTANT Edgma ul. Królowa 10/4 43-300 Nysa, tel. 601 696 414 upN 175/80/Op	Nr. projektu:		C		F	
		Nr. rysunku:	1	B		E	
		Data:		A		D	
		Autor:	J. Kubowicz	Nr. akusza:	3 /		



Oznaczenie urządzenia	P3/27								
Oznaczenie zacisku	Q27								
Moc	1,5 kW								
Długość kabla	105 m								
Przekrój przewodu	3 x 2,5								
Typ kabla	YDY								

Rozdzielnia RK3

Rozdzielnica RK-3

PROJEKTANT
Egon Klöppel
ul. Królowa 10/4
48-300 Nysa, tel. 601 696 414
upr. 175/80/Op

Nr. projektu:

Nr. rysunku:

Data:

	C	F
	B	E
1	A	D
	Autor:	J.Kubowicz
	Nr. akusza:	4 /

A

B

C

D

E

F

G

H

I

J

K

PE



Oznaczenie urządzenia									
Oznaczenie zacisku									
Moc									
Długość kabla									
Przekrój przewodu									
Typ kabla									

Rozdzielnia RK3

Rozdzielnica RK-3

PROJEKTANT
 ul. Kijańska 10/4
 48-300 Nysa tel. 601 596 41 1
 501. 175/80/01

Nr. projektu:

Nr. rysunku:

Data:

1

Autor:

J.Kubowicz

Nr. akusza:

5 /

C

B

A

F

E

D