


RZUT I PIĘTRA

SKALA 1:100

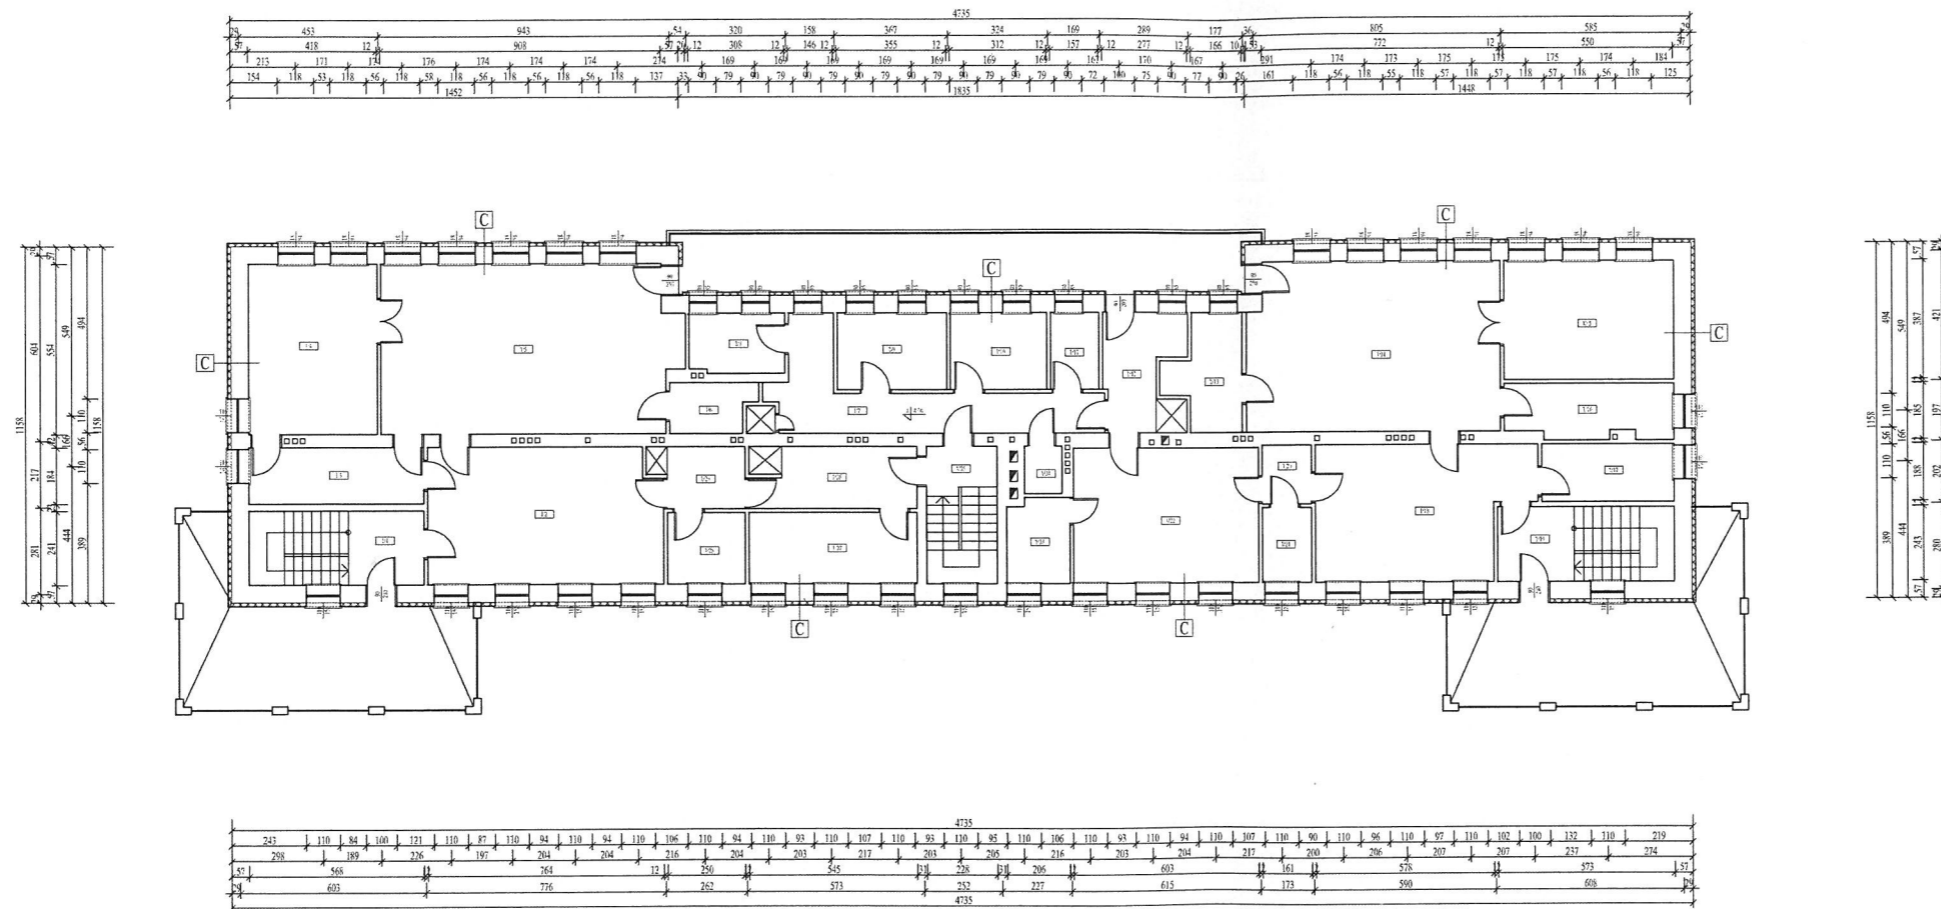

Nr	Nazwa	Pow.	Posadzka	Wysokość pom.
1/1	Klatka schodowa	5.81 m ²		2,5
1/2	Salę zabaw z jadalnią	33.53 m ²		2,5
1/3	Lazienka	10.45 m ²		2,5
1/4	Salę zabaw z jadalnią	23.16 m ²		2,5
1/5	Salę zabaw	51.99 m ²		2,5
1/6	Pomieszczenie gosp.	4.23 m ²		2,5
1/7	Korytarz	17.61 m ²		2,5
1/8	Archiwum	5.93 m ²		2,5
1/9	Magazyn żywności	8.87 m ²		2,5
1/10	Pokój interaktywny	7.69 m ²		2,5
1/11	Pomieszczenie gosp. kuchnia	3.93 m ²		2,5
1/12	Pomieszczenie gosp. kuchnia	9.17 m ²		2,5
1/13	Kuchnia detegoja	7.69 m ²		2,5
1/14	Salę zabaw	44.83 m ²		2,5
1/15	Sypialnia	21.29 m ²		2,5
1/16	Lazienka	9.51 m ²		2,5
1/17	Szatnia	8.07 m ²		2,5
1/18	Jakubia	28.69 m ²		2,5
1/19	Klatka schodowa	6.63 m ²		2,5
1/20	Pomieszczenie do kąpieli pizoczu	3.99 m ²		2,5
1/21	Magazyn naczyń	3.93 m ²		2,5
1/22	Kuchnia czysta	26.53 m ²		2,5
1/23	Zmywalnia	5.60 m ²		2,5
1/24	Wę	1.87 m ²		2,5
1/25	Klatka schodowa	3.35 m ²		2,5
1/26	Korytarz	10.92 m ²		2,5
1/27	Pokój dyrektora	12.69 m ²		2,5
1/28	Pokój naradzaniowy i biurowy	5.82 m ²		2,5
1/29	Korytarz	5.69 m ²		2,5
		318.38 m ²		

PRONABUD ul. Wyrękiego 13, 48-200 Prudnik
tel: 0 77 436 21 12

TERMO-MODERNIZACJA PUBLICZNEGO PRZEDSZKOLA NR 7
Z ODDZIAŁEM ŻŁOBKOWYM
UL. OGRODOWA 1, 48-200 PRUDNIK, DZ.NR. 936/66, K.M. 9

PROJEKT WYKONAWCZY - ARCHITEKTURA

PROJEKTOWAŁ: inż. Artur S. Białobłocki, PRACOWNIA: inż. Sławomir K. Białobłocki

INSTRUMENT: 174/1928/K/2012

1:100

A-3

VIII 2012