

SZCZEGÓŁ GZYMSU


SKALA 1:10

1 ŚCIANA ZEWNĘTRZNA - GZYMS

Styropianowy profil dekoracyjny
Warstwa klejąca
Warstwa zbrojąca
Płyta termoizolacyjna
Warstwa klejąca
Ściana zewnętrzna budynku

2 ŚCIANA ZEWNĘTRZNA OCIEPLNA

Warstwa wykończeniowa
Warstwa zbrojąca
Płyta termoizolacyjna
Warstwa klejąca
Ściana zewnętrzna budynku

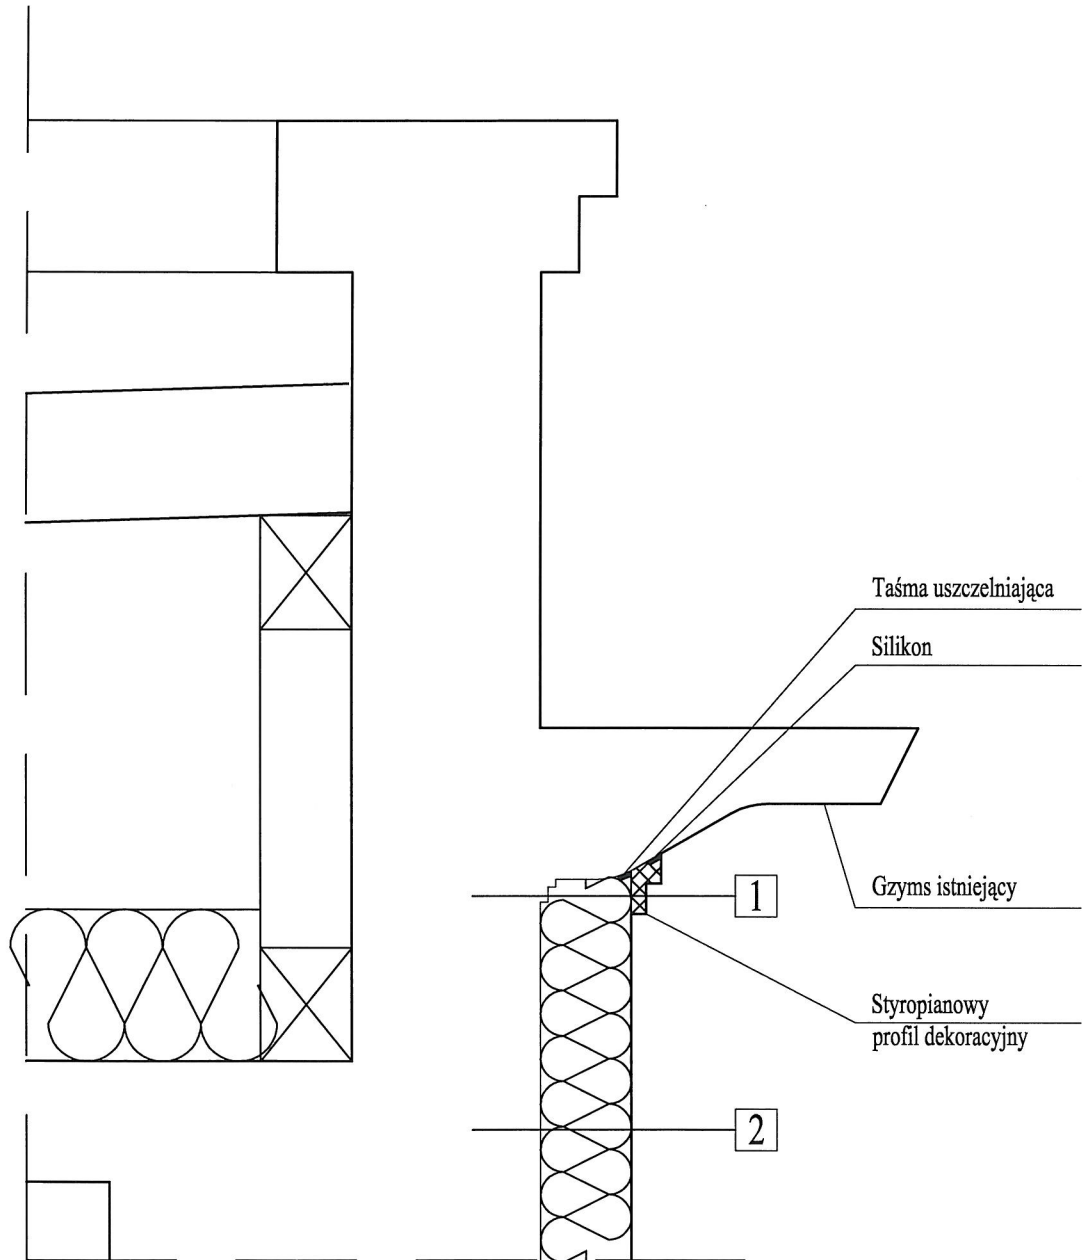

PRONABUD

ul. Wybickiego 13, 48-200 Prudnik
tel.: 0 77 436 21 12

TERMOMODERNIZACJA PUBLICZNEGO PRZEDSZKOLA NR 3
UL. PIASTOWSKA 69, 48-200 PRUDNIK
DZ.NR: 116; K.M. 9

PROJEKT WYKONAWCZY - SZCZEGÓŁ GZYMSU

projekt.	mgr inż. Jerzy Sylwestrzak	244/83/Op, 6/02/Op		1:10 nr rys.:
				A-7
asyst.	inż. arch. Karol Gienza			VIII 2012