



ELEWACJE

SKALA 1:200

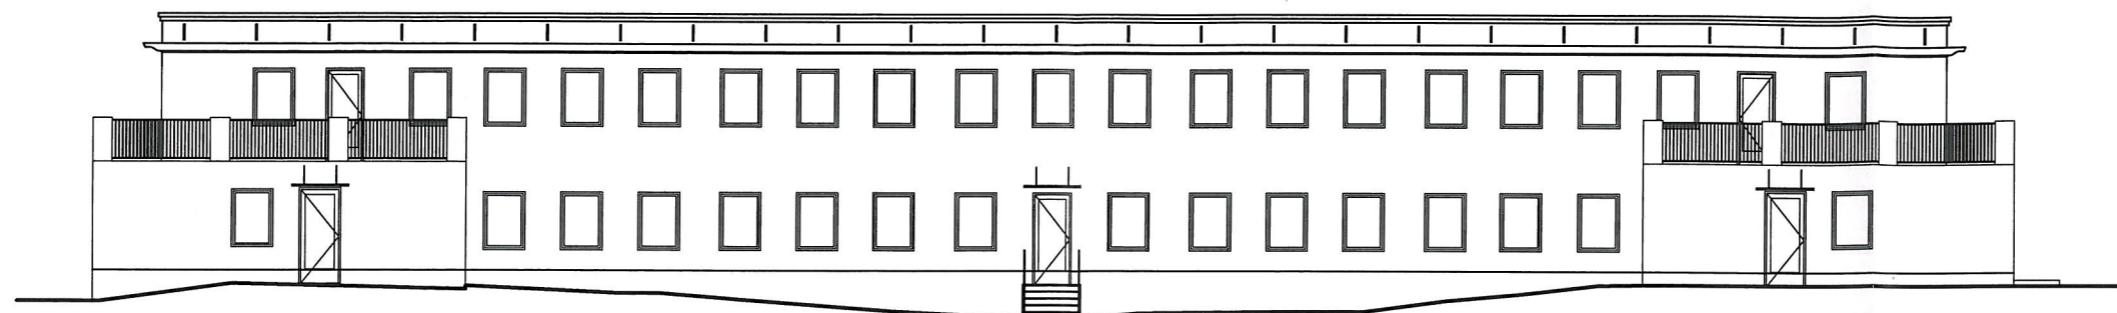

ELEWACJA PÓLNOCNO-ZACHODNIA

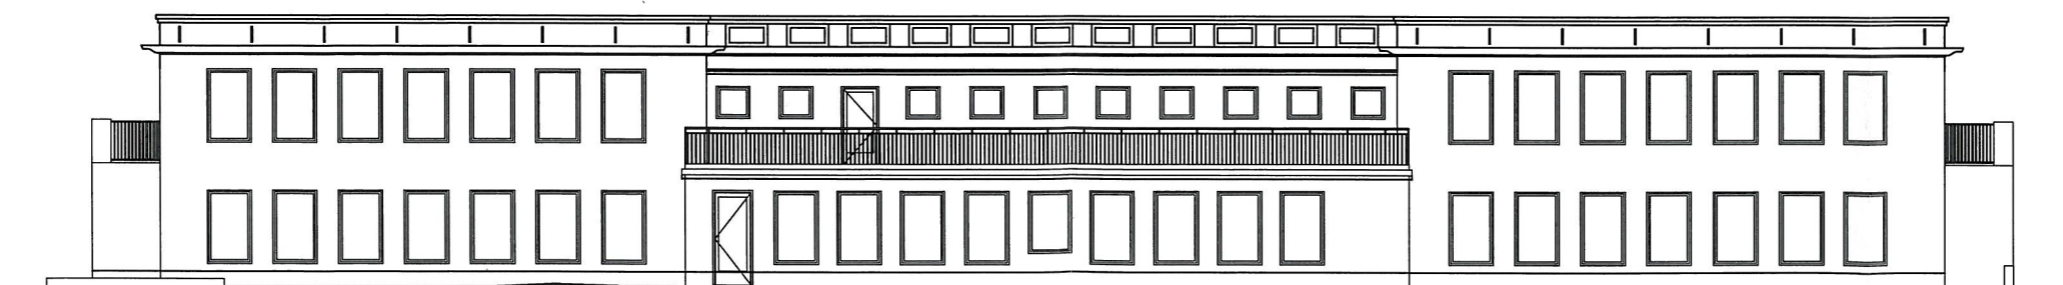

ELEWACJA POŁUDNIOWO-WSCHODNIA

PRONABUD ul. Wybickiego 13, 48-200 Prudnik
tel.: 0 77 436 21 12

TERMOMODERNIZACJA PUBLICZNEGO PRZEDSZKOLA NR 7
Z ODDZIAŁEM ŻŁOBKOWYM
UL. OGRODOWA 1, 48-200 PRUDNIK; DZ.NR: 936/66; K.M. 9

PROJEKT WYKONAWCZY - ELEWACJE

1:200
nr rys.:

projekt. mgr inż. Jerzy Sylwestrzak 244/83/Op, 6/02/Op

A-8

asyst. inż. arch. Karol Gierza

VIII 2012