


ELEWACJE - KOLORYSTYKA

SKALA 1:200

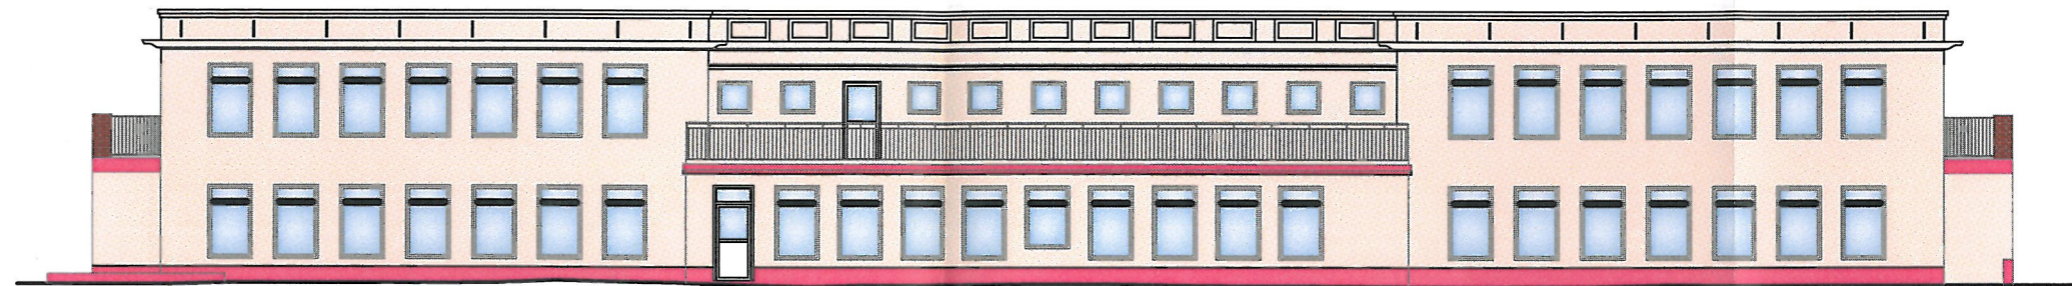

ELEWACJA POŁUDNIOWO-WSCHODNIA

PALETA I SYMBOLKOLORÓW
WG WZORNIKA RAL:



PRONABUD		ul. Wybickiego 13, 48-200 Prudnik tel.: 0 77 436 21 12	
TERMOMODERNIZACJA PUBLICZNEGO PRZEDSZKOLA NR 7 Z ODDZIAŁEM ŻŁOBKOWYM UL. OGRODOWA 1, 48-200 PRUDNIK; DZ.NR: 936/66; K.M. 9			
PROJEKT WYKONAWCZY - ELEWACJE - KOLORYSTYKA			1:200
			nr rys.:
projekt.	mgr inż. Jerzy Sylwestrzak	244/83/Op, 6/02/Op	KL-2
asyst.	inż. arch. Karol Gierza		VIII 2012