


PLAC ZABAW I REKREACJI UL. SKOWROŃSKIEGO W PRUDNIKU - objęte osobnym zamówieniem

- | | |
|--|--|
| 1. Zestaw zabawowy | 9. Stojak na rowery |
| 2. Hustawka podwójna z siedziskiem dla malucha | 10. Street Workout |
| 3. Hustawka metalowa "Bocianie gniazdo" | 11. Kosz na smieci |
| 4. Karuzela bieżniowa kaczki | 12. Tablice informacyjne |
| 5. Zjeżdżalnia na skarpie | 13. Gra kółko i kuzyzuk |
| 6. Bramka do gry w piłkę do wymiany | 14. Istniejąca piaskownica |
| 7. Bramka kratowa do gry | 15. Istniejący teren utwardzony z chodnikiem |
| 8. Ławki | |

Urządzenia objęte zamówieniem:

16. Ławki - 2 szt.
 17. Bujak opadający klimat
 18. Karuzela bieżniowa

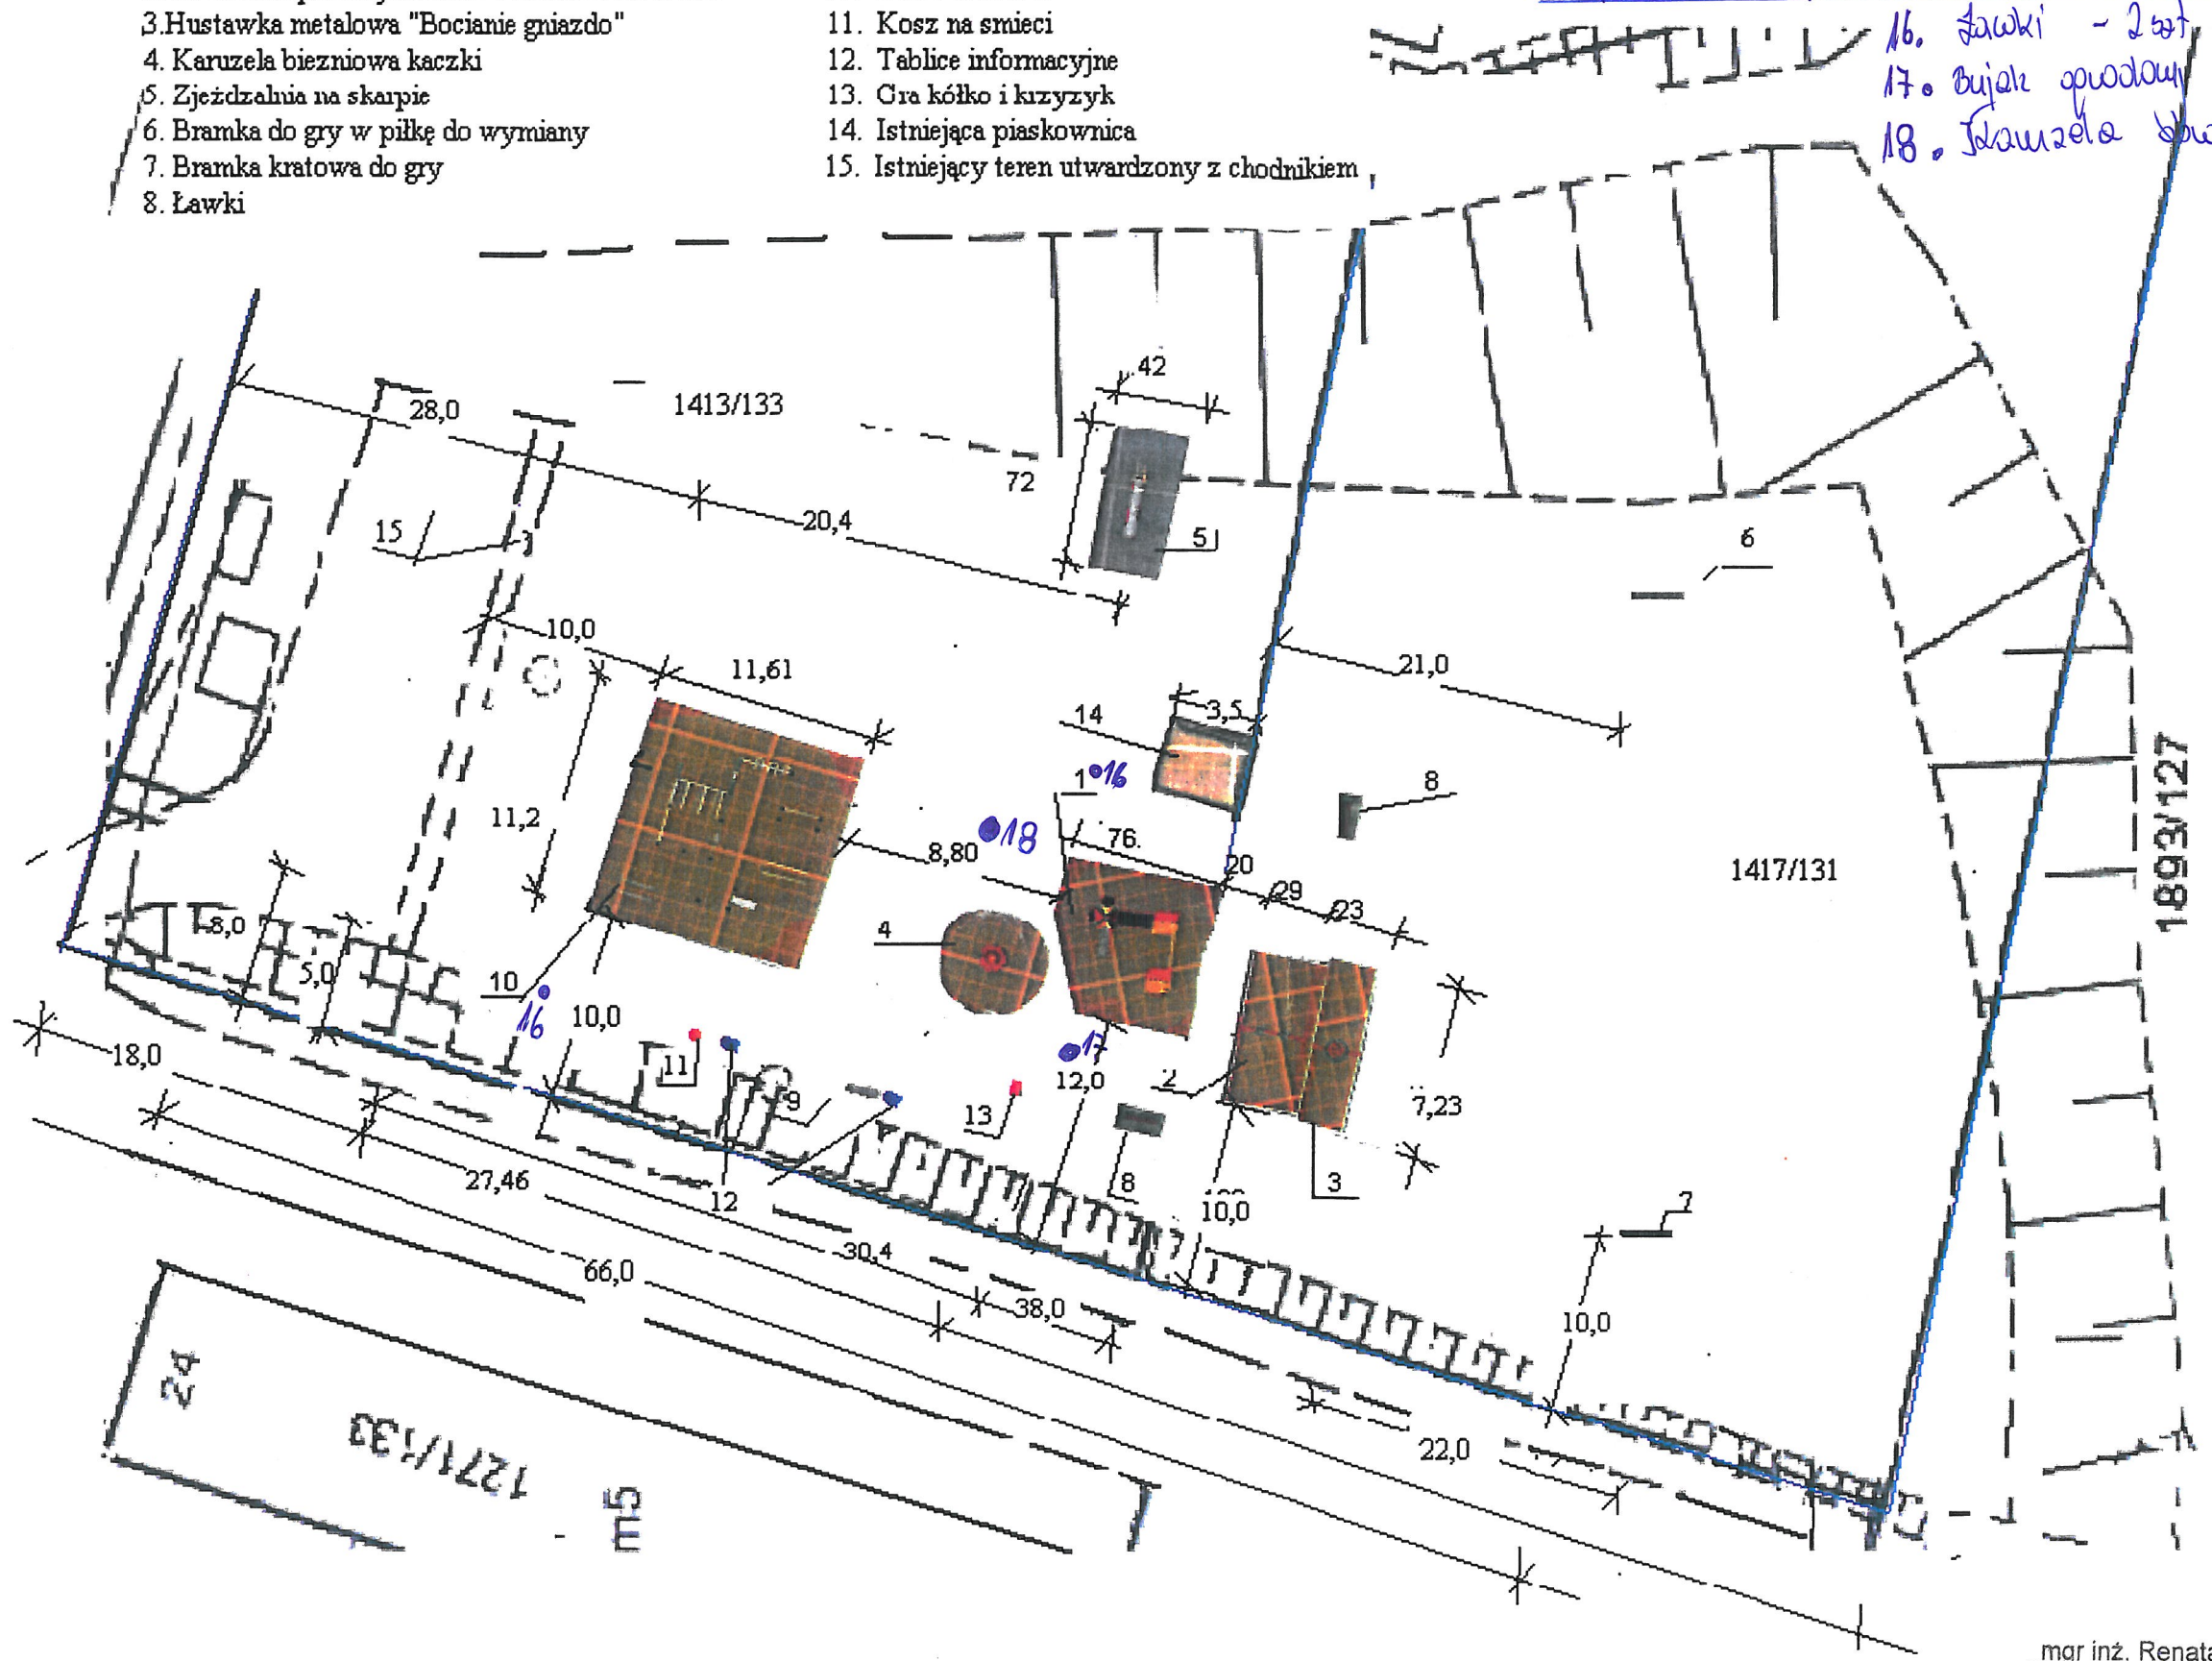

mgr inż. Renata Heda
 Uprawnienia do projektowania
 kierowania i nadzorowania
 robót budowlanych, zakresie
 § 5 ust.1, § 6 ust.1 pkt.1, § 13 ust. 1 pkt.2
 Nr ewid. 5780

BB