


P1 - P6 otwory w stropie II Piętro - Strych
P7 otwór w stropie II Piętro - I Piętro

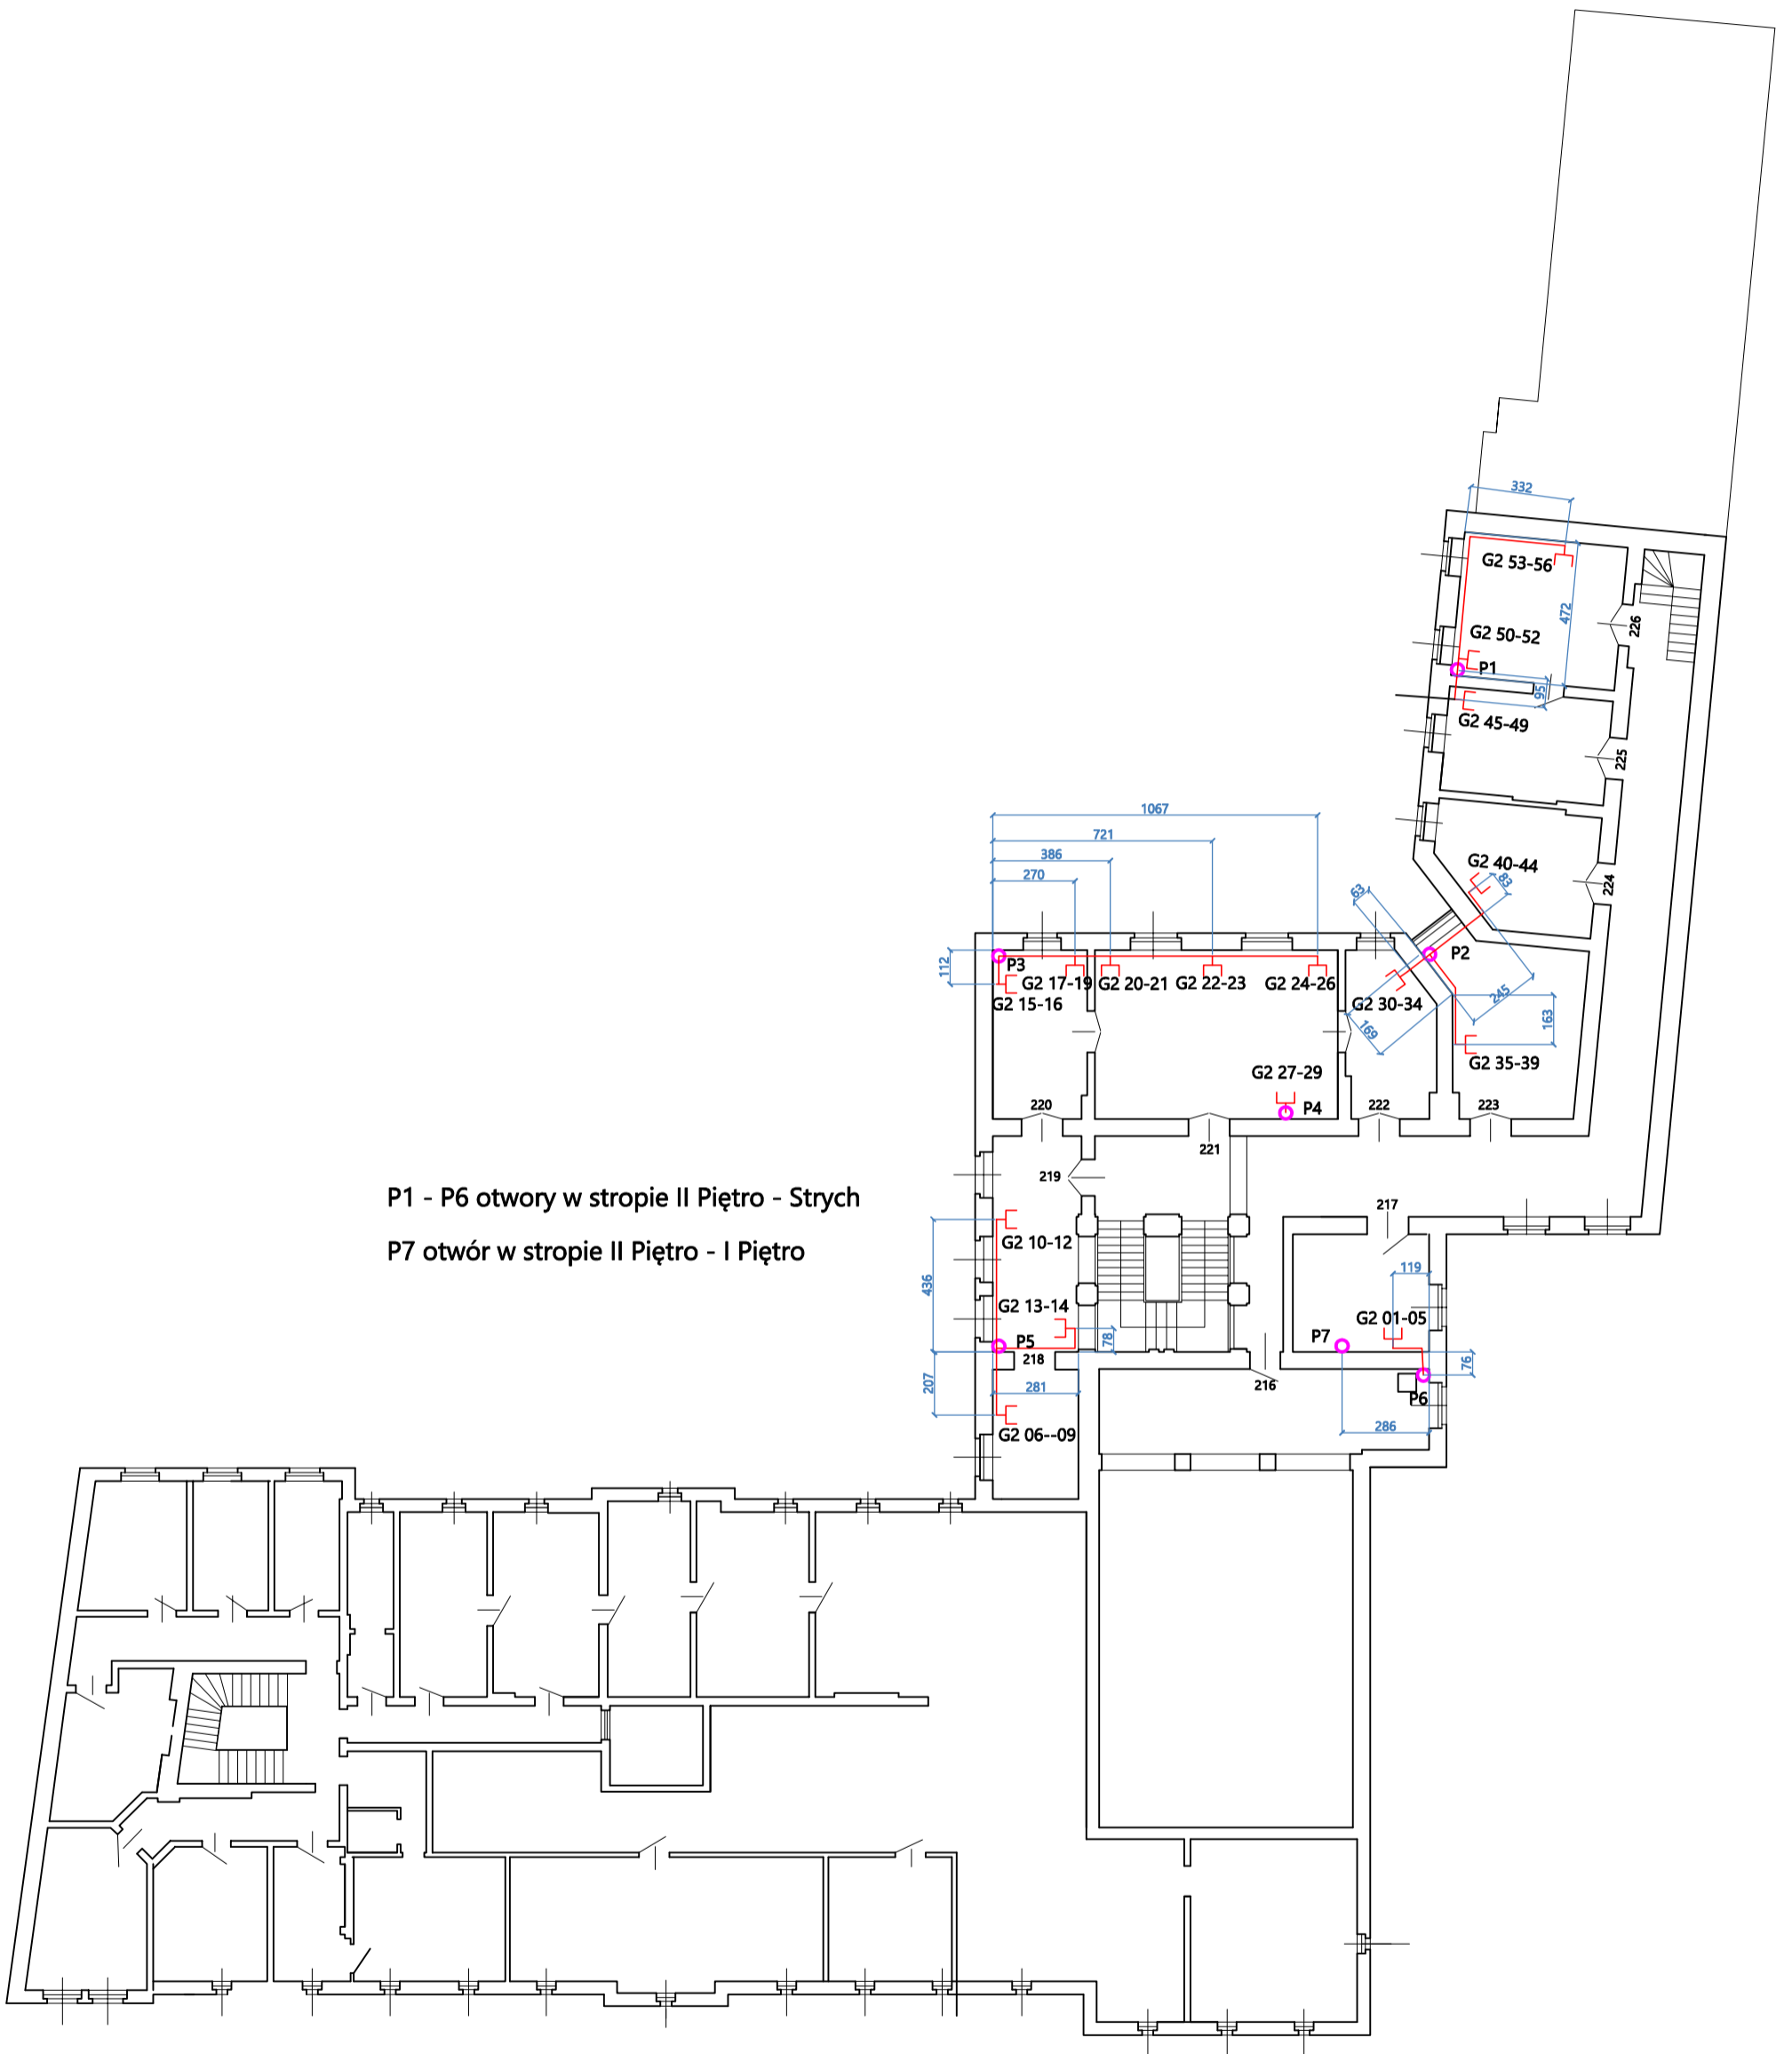

PROJEKT SIECI LOGICZNEJ UM Prudnik	
RYS 4	TOPOLOGIA SIECI 2 PIĘTRC
INWESTOR	Gmina Prudnik
WYKONAWCA	Atakbit Opole sp. z o.o.