


MAPA Z PROJEKTEM PODZIAŁU SKALA 1:500

Województwo opolskie
Powiat prudnicki
Gmina Prudnik
Obręb PRUDNIK
Karta mapy 11
Działka 640/18
GK. 6640.697.2017

Wykonał:
mgr inż. Andrzej Małkowski
geodeta uprawniony z zakresu 1,2,5
Świadectwo CGK nr 18360

Prudnik 03.11.2017r.

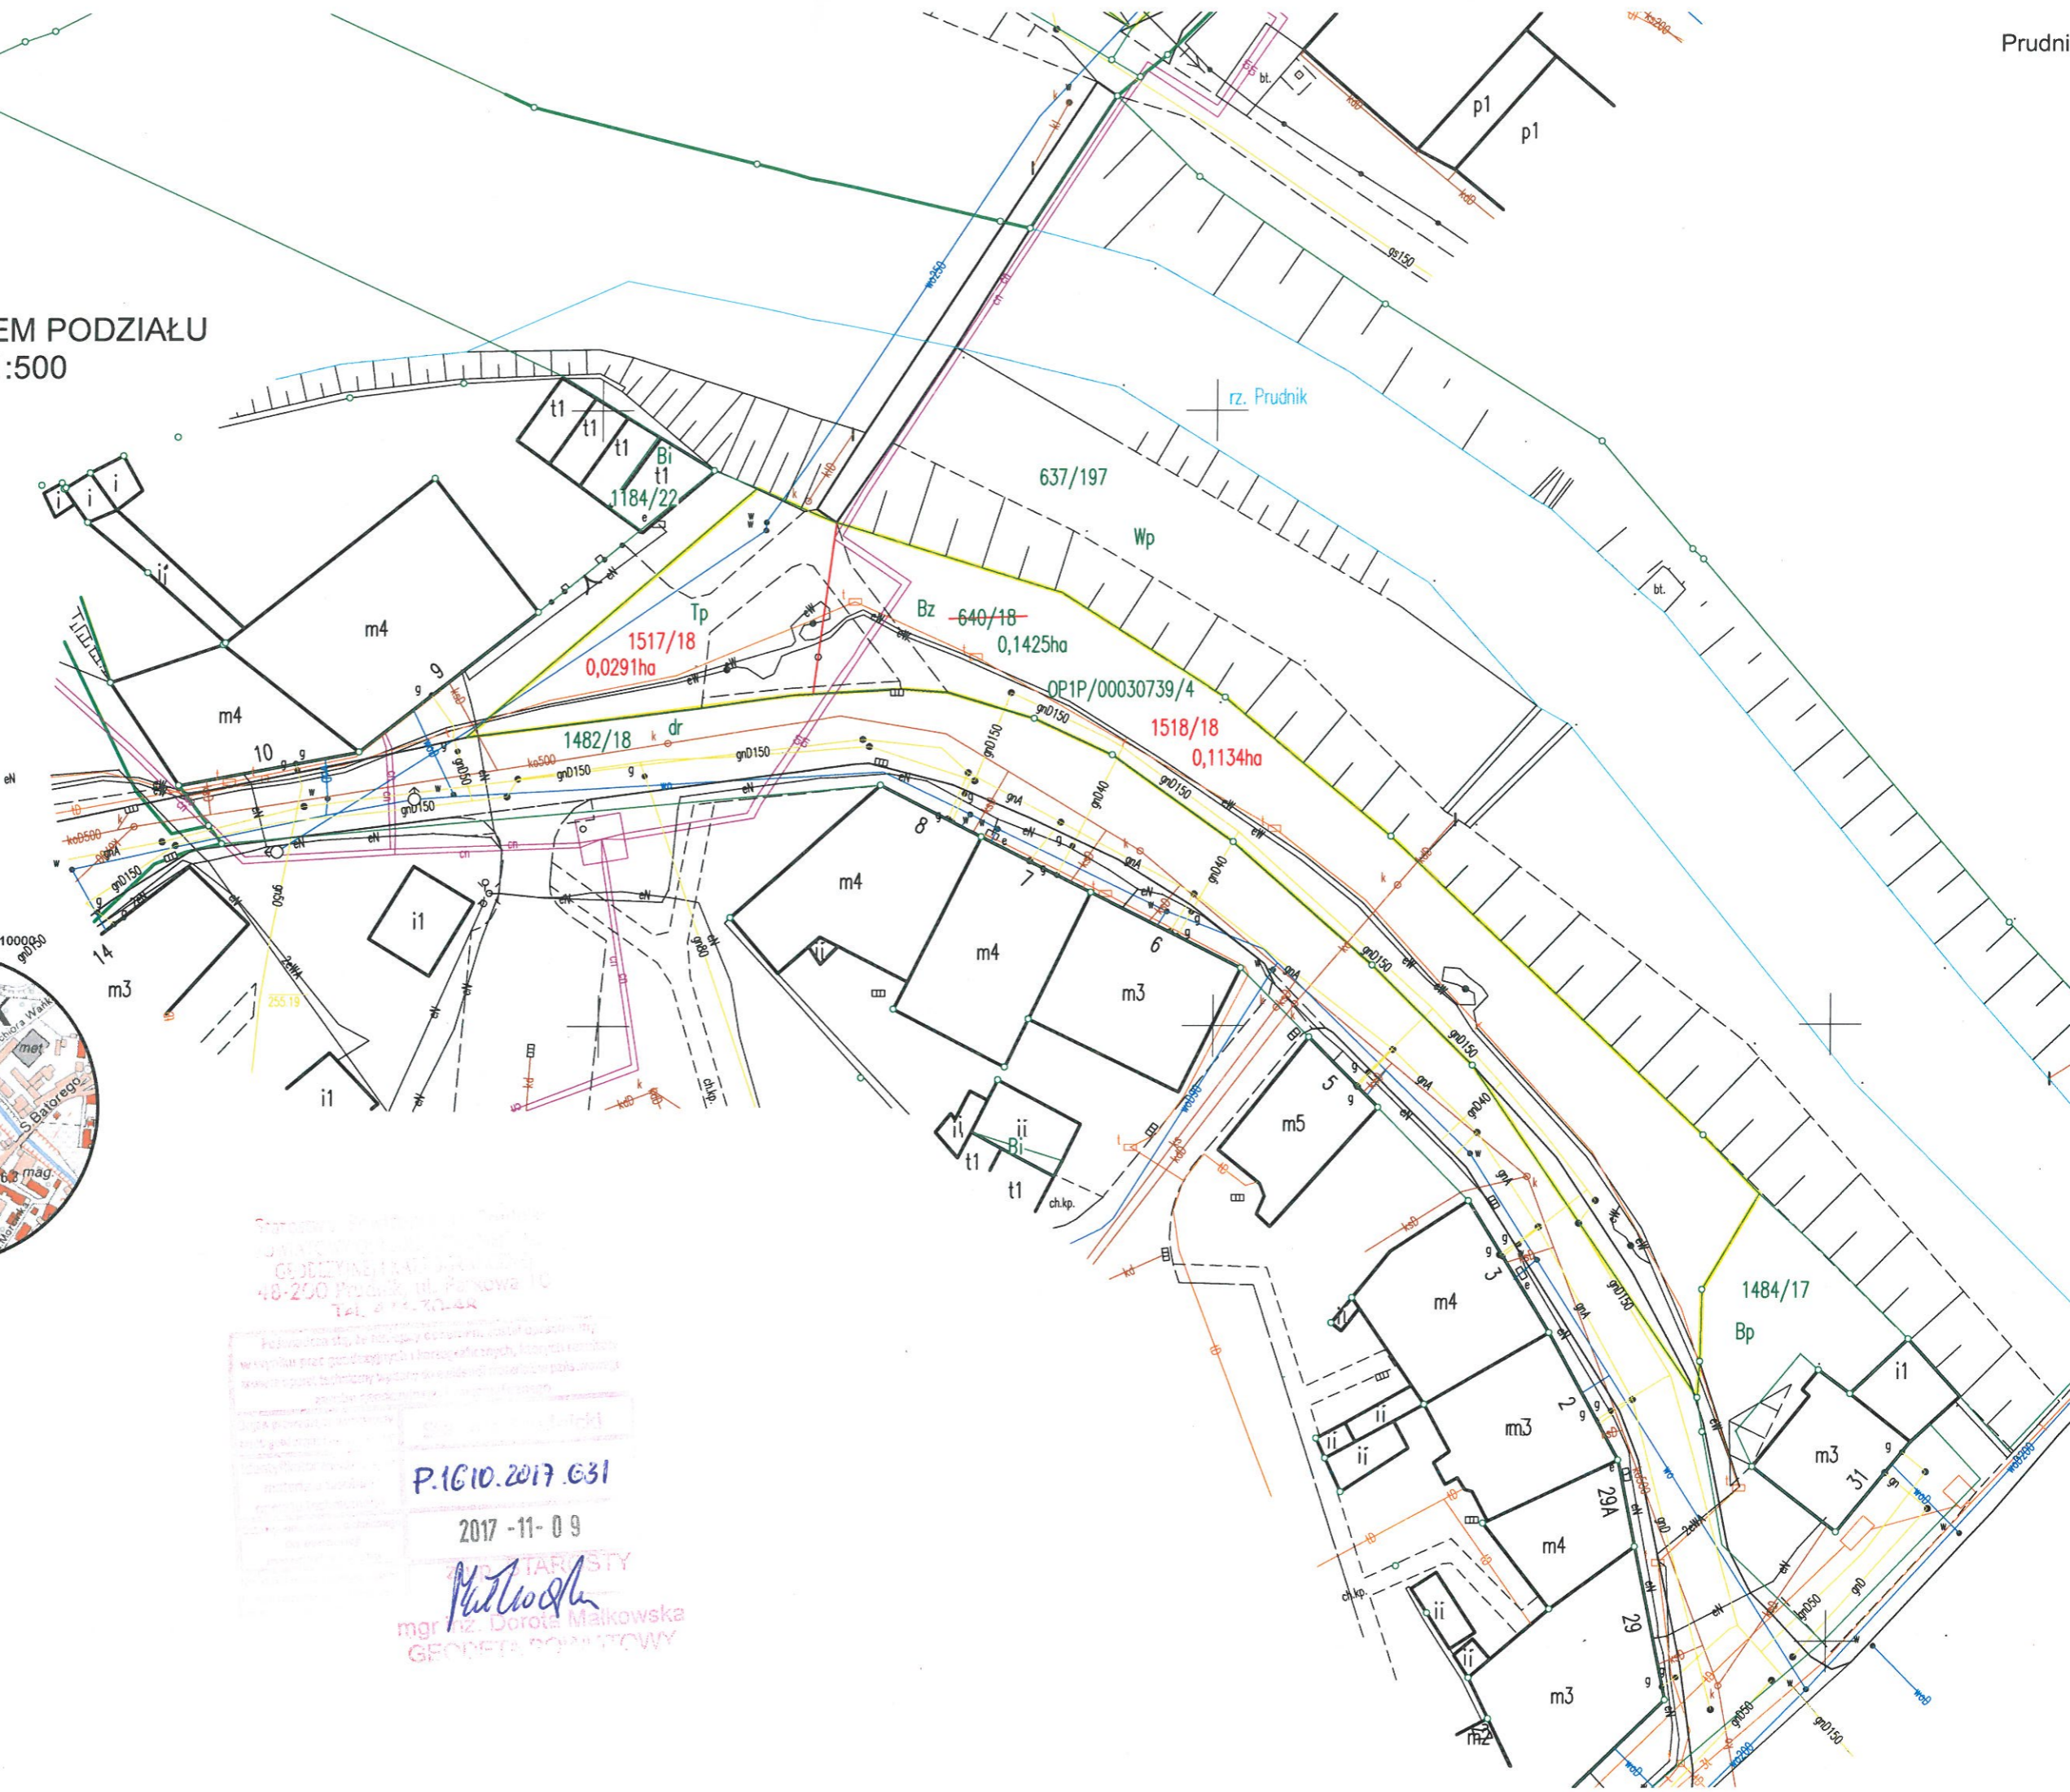

Prudnik, ul. Parkowa 10
48-200 Prudnik, ul. Parkowa 10
Tel. 81 73 22 44

P.1610.2017.G31
2017-11-09

mgr inż. Dorota Małkowska
GEODETA SIŁKOWY