


Województwo : opolskie	Mapa : 11,5
Powiat : prudnicki	Działka : 640/18, 1177/235,713/232,1402/271
Gmina : Prudnik	
Obręb : Prudnik	GK.6640.697.2017

Szkic polowy

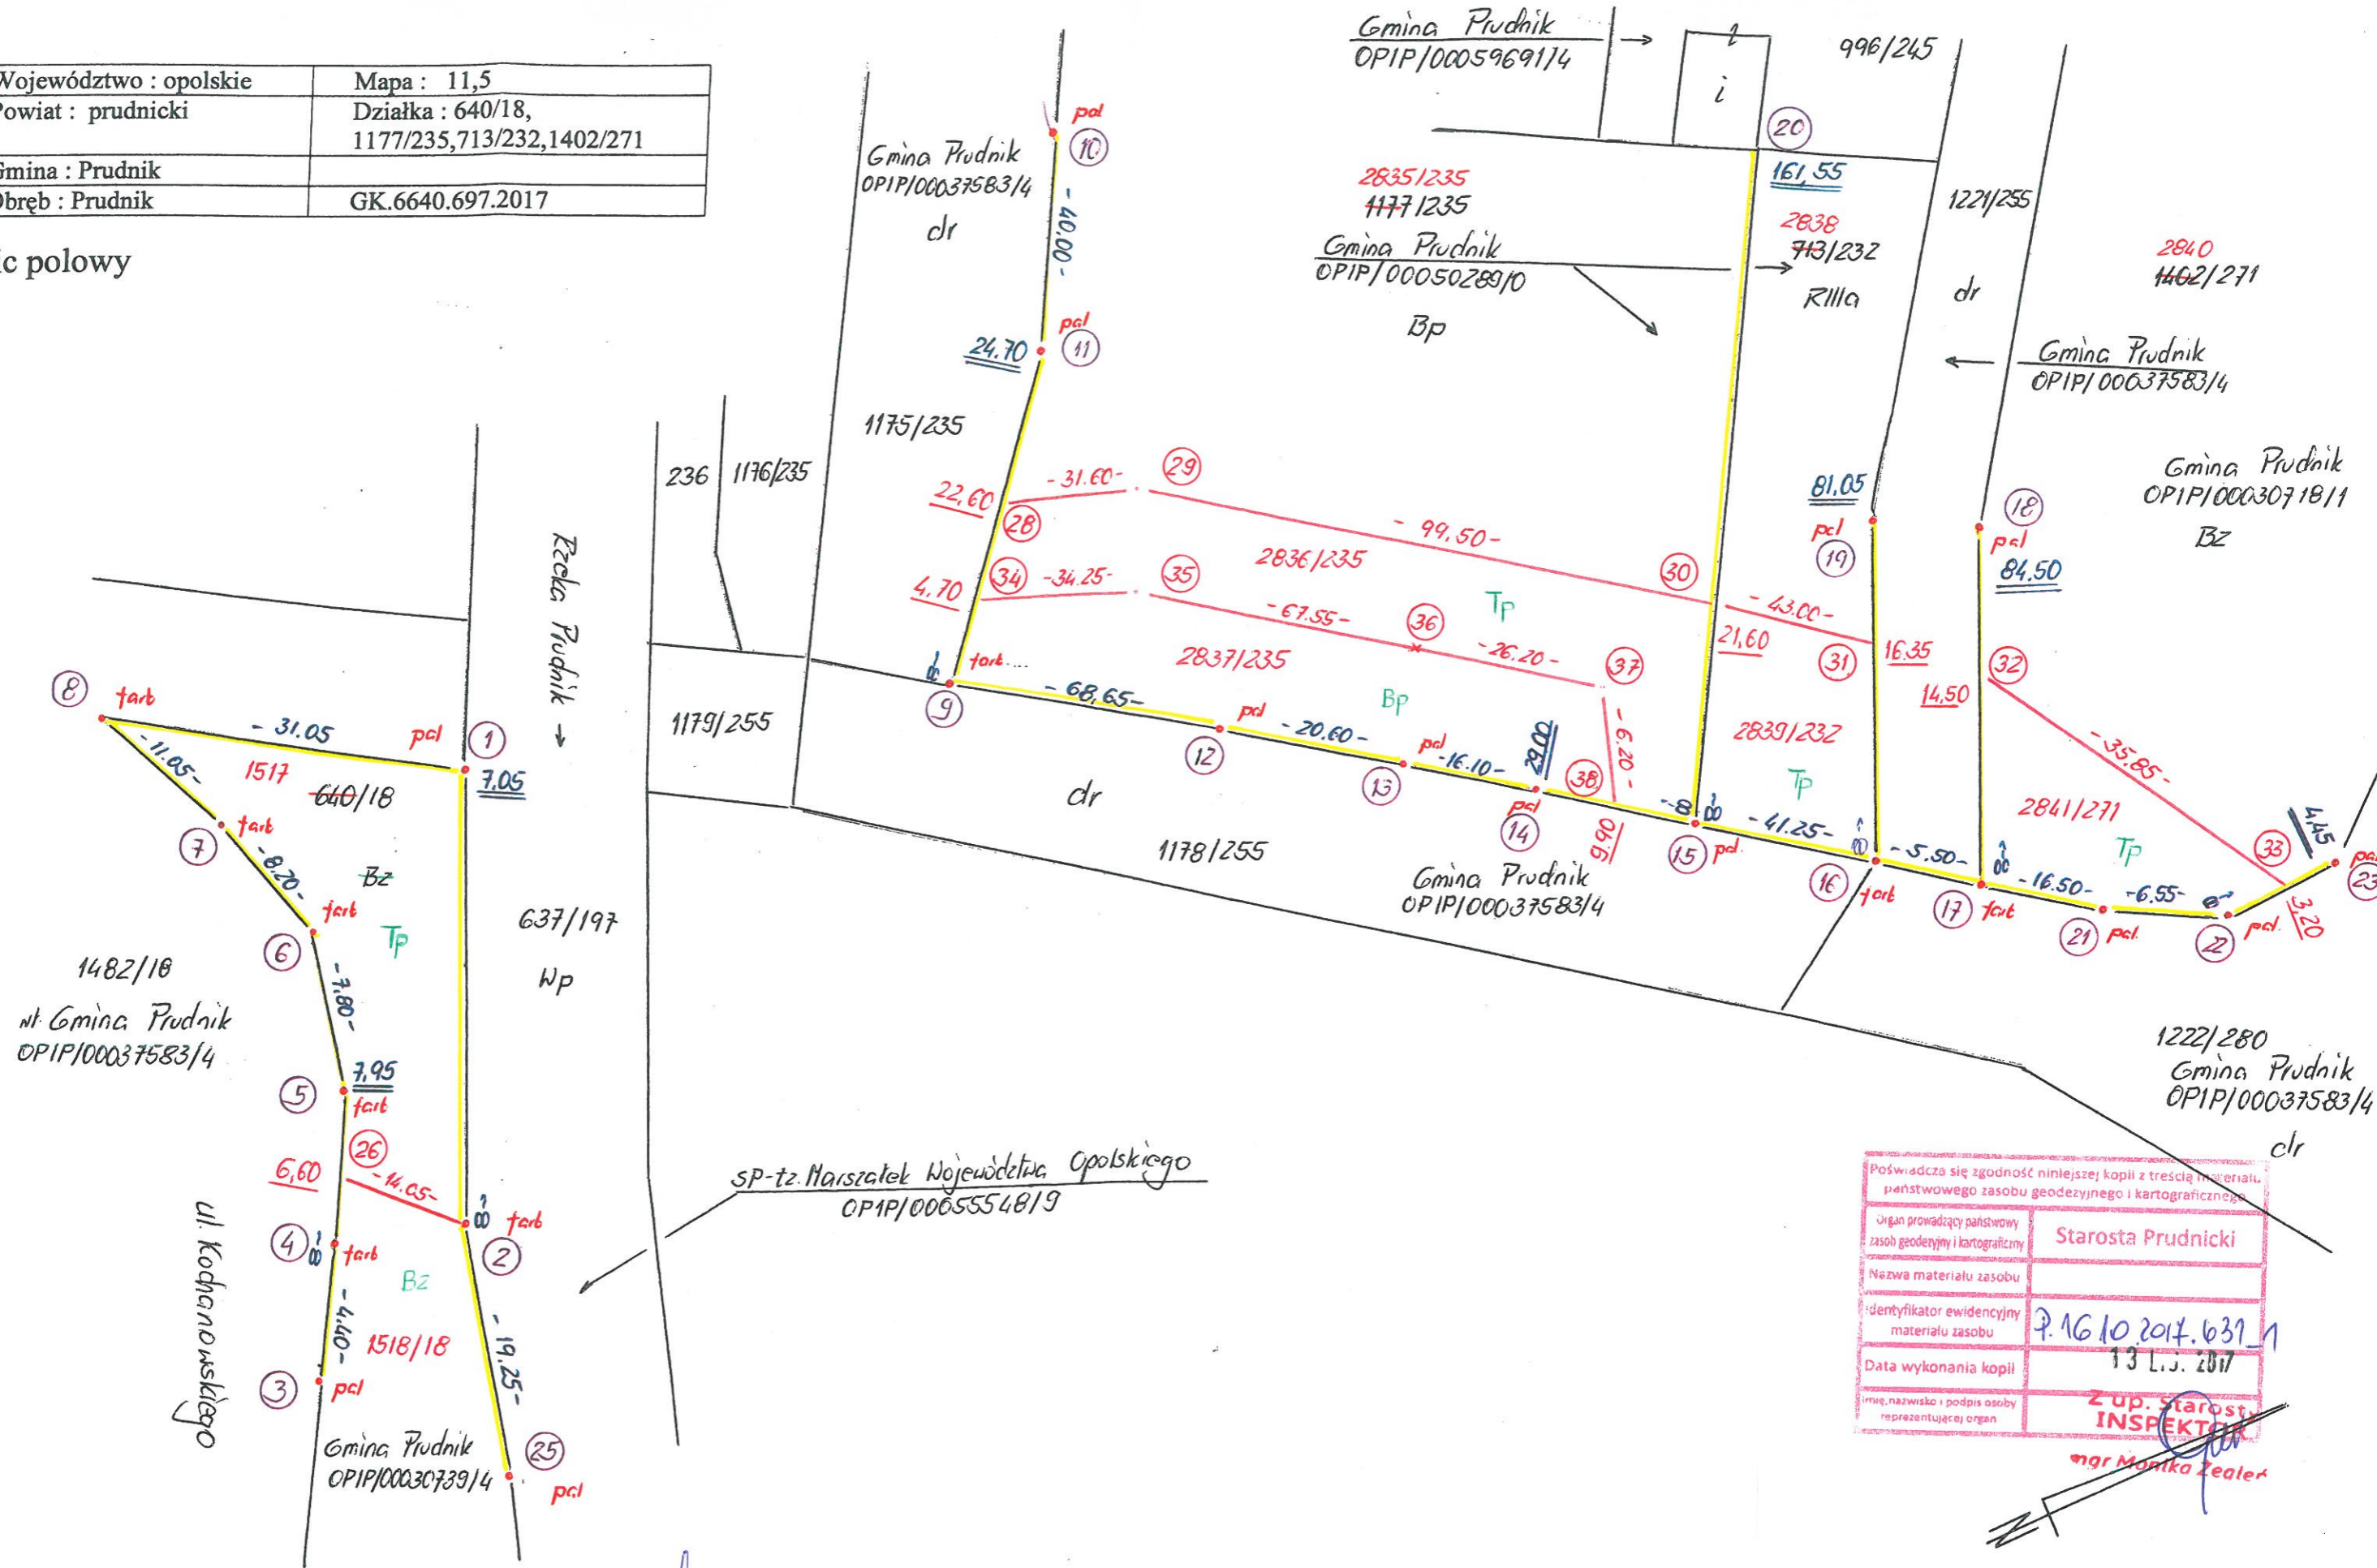

Poświadczam zgodność niniejszej kopii z treścią materiału państwowego zasobu geodezyjnego i kartograficznego.	
Organ prowadzący państwowy zasob geodezyjny i kartograficzny	Starosta Prudnicki
Nazwa materiału zasobu	
Identyfikator ewidencyjny materiału zasobu	P.16.10.2017.639-1
Data wykonania kopii	13 L.I. 2017
Imię, nazwisko i podpis osoby reprezentującej organ	Z up. Starosta INSPEKTOR mgr Monika Zeleń

Stwierdzam, że niniejszy szkic jest oryginałem zawierającym dane wpisane przeze mnie bezpośrednio przy wykonaniu pomiaru.

Prudnik dnia 03.11.2017

mgr Inż. Andrzej Małkowski
geodeta uprawniony w zakresie 1,2,5
Świadectwo GOK nr 18360

Małkowski Andrzej
Biuro Geodezji i Urządzenia Terenów Rolnych
Tkacka 1, 48-207 Prudnik
tel. 436 30 51, kom. 607 210 567
NIP 755-160-03-13 REGON 531393050