

**Zarządzenie Nr 114/2018
Burmistrza Prudnika
z dnia 20 czerwca 2018 roku**

w sprawie ustanowienia służebności przesyłu

Na podstawie art. 30 ustawy z dnia 8 marca 1990r. o samorządzie gminnym (Dz.U.z 2018r., poz.994 z późn.zm.), w związku z art. 305¹ i art. 49 § 1 Kodeksem cywilnego, Burmistrz Prudnika **z a r z ą d z a**, co następuje:

§ 1

Wyraża się zgodę na zawarcie z właścicielami nieruchomości oznaczonej na mapie nr 2 – obręb Prudnik – numerem pomiarowym 2512/61 umowy ustanowienia na tej nieruchomości, w pasie gruntu o powierzchni 0.0158 ha, określonym w załączniku do zarządzenia, na rzecz Gminy Prudnik, służebności przesyłu polegającej na posadowieniu w gruncie sieci kanalizacji deszczowej – urządzenie istniejące oraz na prawie wstępu, przechodu i przejazdu niezbędnym sprzętem, swobodnego całodobowego dostępu do tej sieci, w celu wykonywania czynności związanych z jej naprawami, remontami, eksploatacją, konserwacją, wymianą oraz na prawie wykonywania wykopów i przekopów w powyższym celu.

§ 2

Ustala się wynagrodzenie za ustanowienie służebności przesyłu w kwocie 6.230,00 zł (słownie złotych: sześć tysięcy dwieście trzydzieści), płatne jednorazowo.

§ 3


Koszty związane z ustanowieniem służebności przesyłu ponosi Gmina Prudnik.

§ 4

Zarządzenie wchodzi w życie z dniem podpisania.


BURMISTRZ
mgr inż. Franciszek Fejdych

Załącznik
do Zarządzenia Nr 114/2018
Burmistrza Prudnika
z dnia 20 czerwca 2018 r.

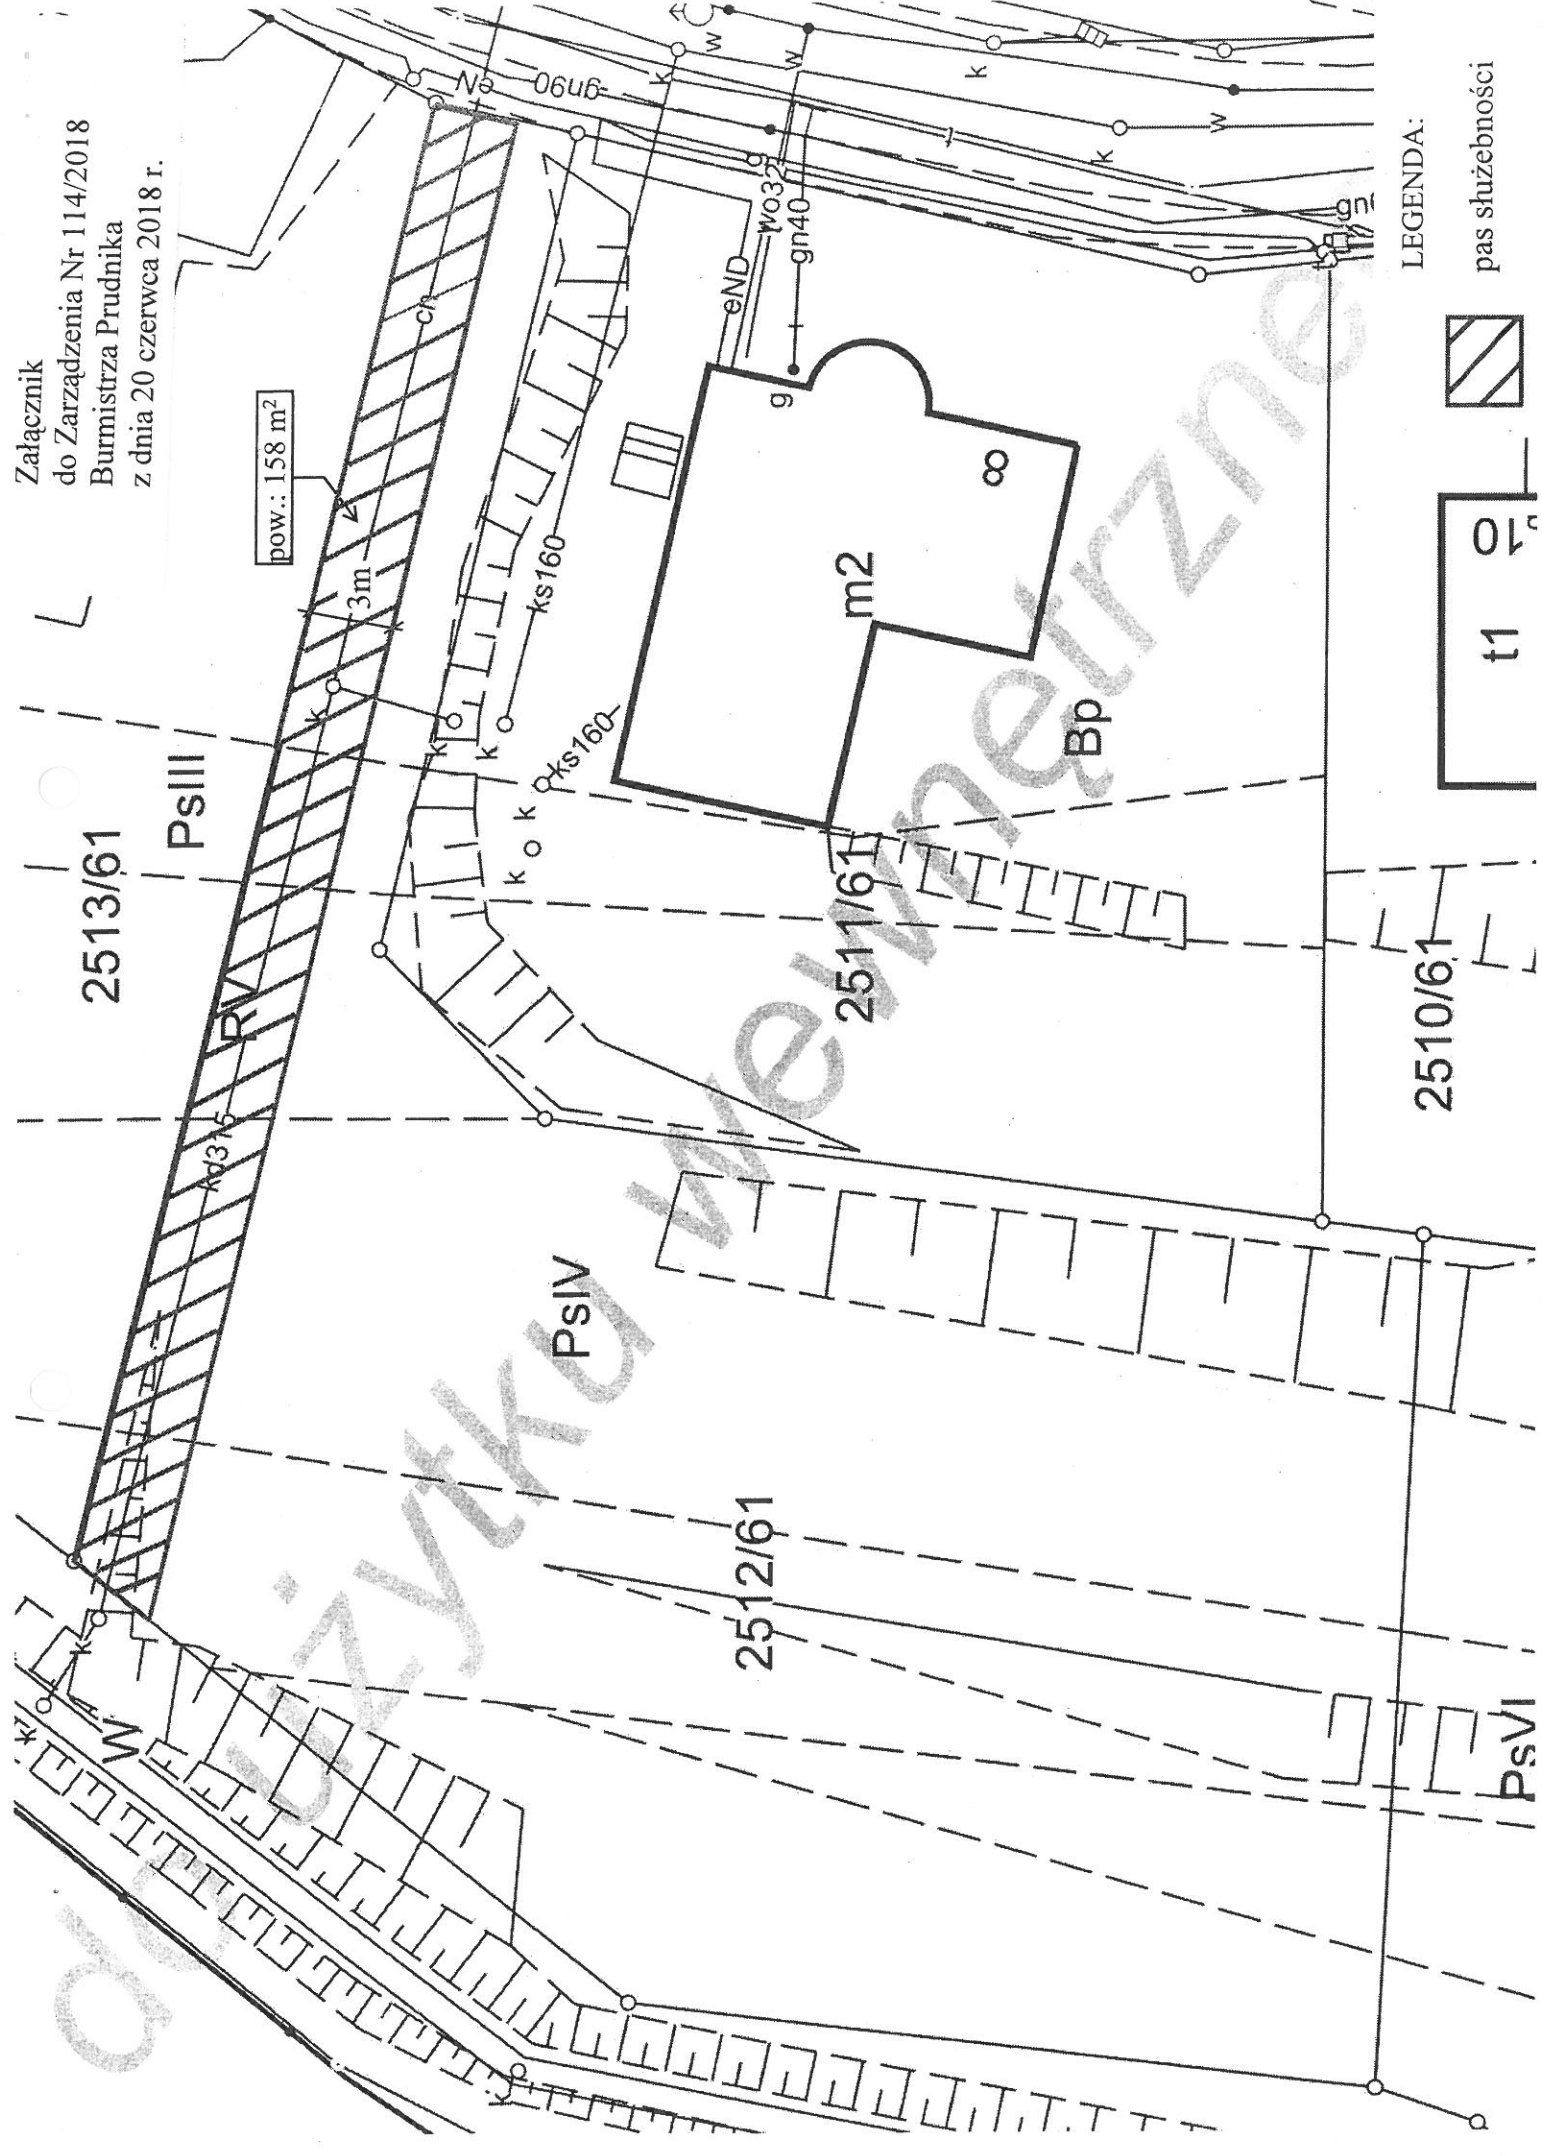

pow.: 158 m²

3m

PsIII

2513/61

PsIV

PsIV

2512/61

2511/61

2510/61

PsVI

m2

Bp



t1

LEGENDA:

pas służebności