


Adres do korespondencji:
TAURON Dystrybucja Serwis S.A.
ul. Lwowska 23
40-389 Katowice

1011899207

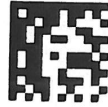

7

Nysa, dnia 12.07.2018

TDS/NMG/2018-07-12/0000007
Nr QR kodu: 1011898304

Gmina Prudnik
ul. Kościuszki 3
48-200 Prudnik

Dotyczy: uzgodnienia przyłączenia nowych punktów świetlnych o wnioskowanej mocy 0,56 kW do oświetlenia ul. Głuchołaskiej dz. nr 800/5 i 800/7 w m. Łąka Prudnicka

Odpowiadając na złożony wniosek o określenie warunków przyłączenia w dniu 03.07.2018r. wyrażamy zgodę na przyłączenie do sieci nowych punktów oświetleniowych o wnioskowanej mocy 0,56 kW bez konieczności zawierania umowy przyłączeniowej.

I. Przy realizacji zadania należy spełnić następujące warunki:

1. Miejscem przyłączenia do sieci będą zaciski prądowe na **stupie nr 551** zasilanym ze stacji transf. „Łąka” **OPZ70275** w kierunku projektowanych instalacji.
2. Miejsce rozgraniczenia własności między TAURON Dystrybucja Serwis S.A., a podmiotem przyłączanym pozostają zaciski prądowe na **stupie nr 551** zasilanym ze stacji transf. „Łąka” **OPZ70275**
3. Zakres prac związany z przyłączeniem obiektu do sieci do wykonania przez **Wnioskodawcę**:
 - a) wybudować linię kablową YAKXS 4x35mm² od **stupa nr 551** dla zasilania projektowanego oświetlenia w Łące Prudnickiej ul. Głuchołaska dz. nr 800/5 i 800/7.
 - b) w zakresie zasilania opracować projekt techniczny – trasę oświetlenia ulicznego uzgodnić z zainteresowanymi instytucjami oraz uzyskać pozwolenie na jej budowę- zgłoszenie wydane przez właściwy urząd terenowy
 - c) w przypadku kolizji projektowanego obiektu z istniejącymi urządzeniami elektroenergetycznymi, Wnioskodawca winien zwrócić się do Wydziału Dokumentacji z wnioskiem o określenie warunków przebudowy tych urządzeń
 - d) należy trwale oznakować projektowane słupy: numerację słupów należy uzgodnić na etapie wykonawstwa w Biurze Obsługi Oświetlenia Gliwice
 - e) na cały zakres inwestycji określony w uzgodnieniu wymagane jest opracowanie i uzgodnienie z TAURON Dystrybucja Serwis S.A. kompletnego projektu technicznego

II. Informacje dodatkowe do przyłączanych urządzeń:

1. Instalację przyłączanego obiektu od miejsca przyłączenia urządzeń elektroenergetycznych Wnioskodawca winien wykonać we własnym zakresie, zgodnie z obowiązującymi przepisami i normami prawa budowlanego dla urządzeń

elektroenergetycznych. Termin realizacji zadania związanego z przyłączeniem projektowanych elementów sieci uzgodnić z Jednostką Terenową Nysa.

2. Prace przyłączenia do sieci należy wykonać **metodą prac pod napięciem (PPN)**. Informujemy, że prace PPN na sieci będącej własnością TDS S.A mogą wykonywać tylko osoby posiadające stosowne upoważnienia do wykonywania tego typu prac wydane przez TAURON Dystrybucja S.A.
3. Przyłączane przez Wnioskodawcę urządzenia nie mogą wprowadzać do sieci zakłóceń o poziomie wyższym niż dopuszczalne, określone w przepisach.
4. Przyłączenie do sieci może nastąpić po pozytywnym sprawdzeniu technicznym wybudowanych urządzeń. W tym celu Inwestor zobowiązany jest złożyć pisemny wniosek o dokonanie sprawdzenia technicznego wraz z dokumentami wskazanymi w załączniku nr 2A do „Wytycznych w sprawie odbiorów i sprawdzeń urządzeń elektroenergetycznych i sieci dystrybucyjnej w TAURON Dystrybucja S.A.”
5. Nowe urządzenia przyłączane do sieci będą stanowić majątek UG i będą eksploatowane przez TDS S.A.
6. Ważność warunków ustala się na dwa lata od daty niniejszego pisma.

Z poważaniem

Tauron Dystrybucja Serwis S.A.
Kierownik Biura Obsługi Oświetlenia
Gliwice

Aneta Prędko

Kopia: NMG

adres do korespondencji:
Biuro Obsługi Oświetlenia Gliwice,
ul. Bramy Grodkowskiej 2
48-300 Nysa

Sprawę prowadzi: Tomera Marcin
Tel. 516 111 070



Ireneusz Dyla
Z-ca Dyrektora Oddziału

**Pan
Franciszek Fejdych
Burmistrz Prudnika**

**ul. Kościuszki 3
48-200 Prudnik**

Nr O.Op.Z-3.4340.16.2018.ag
Opole, 25 LIP. 2018

W odpowiedzi na Pana wniosek z dnia 22 czerwca 2018 r. nr I-III.7013.6.2018 (data wpływu do tut. Oddziału – 29 czerwca 2018 r.) w sprawie uzgodnienia lokalizacji linii oświetleniowej na działkach nr 800/5 i 800/7 w m. **Łąka Prudnicka** oświetlającej chodnik biegnący równolegle do drogi krajowej **Nr 40** – ul. Głuchołaskiej, na odcinku od zamku do szkoły podstawowej, Oddział w Opolu Generalnej Dyrekcji Dróg Krajowych i Autostrad **wyraża zgodę** na lokalizację przedmiotowego oświetlenia chodnika w pasie drogowym drogi krajowej, w miejscu określonym na załączniku mapowym, stanowiącym integralną część niniejszego pisma.

Jednocześnie informujemy, że słupy oświetleniowe należy zlokalizować pomiędzy przeciwną, a chodnikiem, przy czym żaden z fundamentów słupów nie może znajdować się w chodniku. Chodnikiem tym porusza się znaczna grupa rowerzystów, tak więc jakiegokolwiek zawężenie chodnika będzie stwarzać zagrożenie bezpieczeństwa użytkowników omawianego chodnika.

Ponadto, biorąc pod uwagę fakt, iż odległość pomiędzy projektowanymi słupami oświetleniowymi będzie wynosić ok. 50m, należy rozważyć kwestię, aby na odcinku pomiędzy istniejącym słupem oświetleniowym nr 551, a słupem oświetlającym skrzyżowanie drogi krajowej nr 40 z ul. Zamkową, uzupełnić oświetlenie drogowe o dodatkowy słup, bowiem słupy te są posadzone w odległości od siebie ok. 100m. W przypadku pozostawienia projektowanego oświetlenia w przedstawionej formie, przewiduje się, że pomiędzy istniejącymi słupami oświetleniowymi będzie występować miejsce zacienione.


Szczegółowe warunki prowadzenia robót w pasie drogowym określać będzie umowa użyczenia, której projekt przesyłamy w załączeniu.

Po akceptacji zapisów projektu umowy, podpisane dwa egzemplarze umowy należy dostarczyć do tut. Oddziału celem jej zawarcia.

Załącznik:

Zał. nr 1 – plan sytuacyjny

Zał. nr 2 – projekt umowy użyczenia nr 4370.14.2018 (2 egz.)

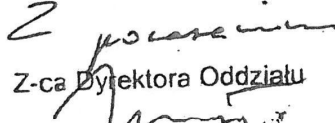
Z-ca Dyrektora Oddziału
inż. Ireneusz Dyla

Do wiadomości:

1. Rejon GDDKiA w Nysie

2. a/a

+ Zał. nr 1

+ Zał. nr 1-2

Sprawę prowadzi:

Aleksandra Galiniewska

tel. 77 40 16 329

agalniewska@gddkia.gov.pl

UMOWA NR Z-3.4370.14.2018

zawarta w Opolu w dniu pomiędzy:

Gminą Prudnik z siedzibą w Prudniku przy ul. Kościuszki 3, 48-200 Prudnik, zwaną w dalszej części umowy „**Inwestorem zadania**”, reprezentowaną przez:

1.

2.

a

Skarbem Państwa – Generalnym Dyrektorem Dróg Krajowych i Autostrad, działającym przez **Generalną Dyрекcję Dróg Krajowych i Autostrad, Oddział w Opolu**, ul. Niedziałkowskiego 6, 45-085 Opole, zwanym dalej w treści umowy „**GDDKiA**”, w imieniu którego działają na podstawie upoważnienia:

1.

2.

łącznie zwanymi w treści umowy „Stronami”.

Na podstawie art. 22 ust. 2 ustawy z dnia 21 marca 1985 r. o drogach publicznych (tj. Dz. U. z 2017 r., poz. 2222 z późn. zm.) Strony umowy ustalają warunki użyczenia pasa drogowego drogi krajowej nr 40 w m. Łąka Prudnicka, ul. Głuchołaska, w celu budowy oświetlenia chodnika na odcinku od zamku do szkoły podstawowej w Łące Prudnickiej.

§ 1

1. GDDKiA użycza Inwestorowi zadania nieodpłatnie część pasa drogowego drogi krajowej nr 40 w m. Łąka Prudnicka, ul. Głuchołaska – działki nr 800/5 i 800/7, niezbędną dla planowanej budowy oświetlenia chodnika, zgodnie z opieczętowanym załącznikiem mapowym nr 1 do pisma nr O.Op.Z-3.4340.16.2018.ag z dnia ... lipca 2018 r., który to załącznik stanowi integralną część niniejszej umowy.
2. Wszelkie koszty związane z realizacją inwestycji opisanej w ust. 1 oraz eksploatacją projektowanego oświetlenia (w tym m. in. koszty zużycia energii, wymiany opraw oświetleniowych itp.), ponosi Inwestor zadania.
3. Inwestor zadania dopełni wszelkich niezbędnych czynności wynikających z przepisów ustawy z dnia 7 lipca 1994 r. - Prawo budowlane (tj. Dz. U. z 2018 r., poz. 1202 z późn. zm.).

§ 2

1. Ustala się terminy ważności niniejszej umowy:
 - a) w zakresie dotyczącym czynności związanych z realizacją – okres **2-ch tygodni**, licząc od dnia protokolarnego przekazania pasa drogowego zgodnie z § 4;
 - b) w zakresie użytkowania przez Inwestora zadania projektowanych elementów oświetlenia ulicznego - do czasu ich technicznego zużycia;
 - c) dopuszcza się korektę terminu określonego w ust. 1. lit. a) w uzgodnieniu z przedstawicielem Rejonu GDDKiA w Nysie.

2. W przypadku, gdy Inwestor zadania w terminie **1-go roku**, licząc od dnia zawarcia umowy, nie przystąpi do realizacji inwestycji, o której mowa w § 1 ust. 1, niniejsza umowa traci ważność.

§ 3

Najpóźniej na 7 dni roboczych przed zamierzonym terminem rozpoczęcia robót, Inwestor zadania wystąpi do Rejonu GDDKiA w Nysie (adres: Al. Wojska Polskiego 27, 48-300 Nysa, tel. 77/433-23-97) z wnioskiem o przekazanie pasa drogowego, załączając:

- a) oświadczenie o uzyskaniu pozwolenia na budowę lub o zgłoszeniu robót budowlanych wraz z kopią tego pozwolenia/zgłoszenia. W przypadku braku konieczności uzyskania pozwolenia na budowę lub zgłoszenia robót budowlanych, do wniosku należy dołączyć oświadczenie o braku konieczności jego uzyskania/zgłoszenia;
- b) plan sytuacyjny z zaznaczeniem powierzchni pasa drogowego przewidzianej do zajęcia;
- c) harmonogram robót umożliwiający ich wykonanie w określonym terminie;
- d) zatwierdzony przez GDDKiA projekt organizacji ruchu i zabezpieczenia robót, o ile roboty będą powodowały utrudnienia w ruchu na drodze krajowej (w tym w ruchu pieszych). Projekt ten winien spełniać warunki określone w Rozporządzeniu Ministra Infrastruktury z dnia 23 września 2003 r. w sprawie szczegółowych warunków zarządzania ruchem na drogach oraz wykonywania nadzoru nad tym zarządzaniem (tj. Dz. U. z 2017 r., poz. 784 ze zm.);
- e) dane personalne oraz adres osoby odpowiedzialnej za prowadzenie robót (kierownik budowy).

§ 4

1. Rozpoczęcie robót w pasie drogowym może nastąpić na podstawie protokołu przekazania przez Rejon GDDKiA w Nysie pasa drogowego Wykonawcy robót, działającemu na zlecenie Inwestora zadania.
2. GDDKiA zastrzega sobie prawo do odmowy przekazania pasa drogowego, w przypadku gdy warunki atmosferyczne uniemożliwiąć będą prawidłową realizację przedmiotowej inwestycji.
3. Inwestor zadania odpowiada względem GDDKiA za wszelkie działania i zaniechania Wykonawcy robót, jak za działania i zaniechania własne.
4. Roboty w pasie drogowym podlegają protokolarnemu odbiorowi przez Rejon GDDKiA w Nysie.

§ 5

Roboty w pasie drogowym drogi krajowej nr 40 będą wykonane zgodnie z poniższymi warunkami:

1. Szczegółowy zakres prowadzenia robót związanych z budową oświetlenia chodnika, należy uzgodnić z przedstawicielem Rejonu GDDKiA w Nysie.
2. Teren zajęty pod prowadzenie robót należy po zakończeniu prac doprowadzić do stanu poprzedniego. Naruszone elementy pasa drogowego należy odbudować z materiałów identycznych jak istniejące. Elementy uszkodzone lub nienadające się do ponownego wbudowania należy wymienić na nowe.

3. Za zachowanie bezpieczeństwa w trakcie prowadzonych robót odpowiada Inwestor zadania, poprzez odpowiednie zabezpieczenie i oznakowanie miejsca robót, zgodnie z zatwierdzonym projektem organizacji ruchu i zabezpieczenia robót, które musi gwarantować całodobową obsługę komunikacyjną uczestników ruchu.
4. Pełną odpowiedzialność za wszelkie wyniki w czasie prowadzenia robót szkody w stosunku do GDDKiA jak i w stosunku do osób trzecich ponosić będzie Inwestor zadania.
5. Roboty w pasie drogowym drogi krajowej należy prowadzić pod ścisłym nadzorem Rejonu GDDKiA w Nysie.
6. W przypadku przekroczenia terminu określonego w § 2 ust. 1, lit a.) lub powierzchni przewidzianej do zajęcia, określonej we wniosku, o którym mowa w § 3 – Inwestorowi zadania zostanie wymierzona kara umowna. Wysokość kary liczona będzie od powierzchni i liczby dni zajętego terenu bez zezwolenia przy stawce 10zł/m² za każdy rozpoczęty dzień – jako iloczyn tej stawki, zajętej powierzchni i liczby dni.

§ 6

GDDKiA ma prawo dochodzić od Inwestora zadania roszczeń z tytułu rękojmi za wady techniczne lub prawne wykonanych robót przez okres dwóch lat, licząc od daty podpisania, przez upoważnione przez strony osoby, protokołu odbioru końcowego robót związanych z realizacją inwestycji opisanej w § 1, ust. 1. GDDKiA zastrzega sobie prawo do wezwania Inwestora zadania do usunięcia ww. wad w wyznaczonym terminie. W razie zwłoki w usuwaniu wad, GDDKiA wykona niezbędne roboty, a kosztami obciąży Inwestora zadania.

§ 7

Wszelkie zmiany i uzupełnienia niniejszej umowy wymagają formy pisemnej pod rygorem nieważności.

§ 8

W sprawach nieuregulowanych niniejszą umową mają zastosowanie właściwe przepisy kodeksu cywilnego i ustawy o drogach publicznych.

§ 9


Ewentualne spory wynikłe na tle stosowania niniejszej umowy, rozstrzygane będą przez Strony polubownie. W razie braku porozumienia obu Stron, spór rozstrzygać będzie Sąd Powszechny właściwy dla siedziby jednostki organizacyjnej GDDKiA (tj. Sąd Powszechny w Opolu).

§ 10

Umowę sporządzono w dwóch jednobrzmiących egzemplarzach po jednym dla każdej ze stron.

INWESTOR ZADANIA

GDDKiA

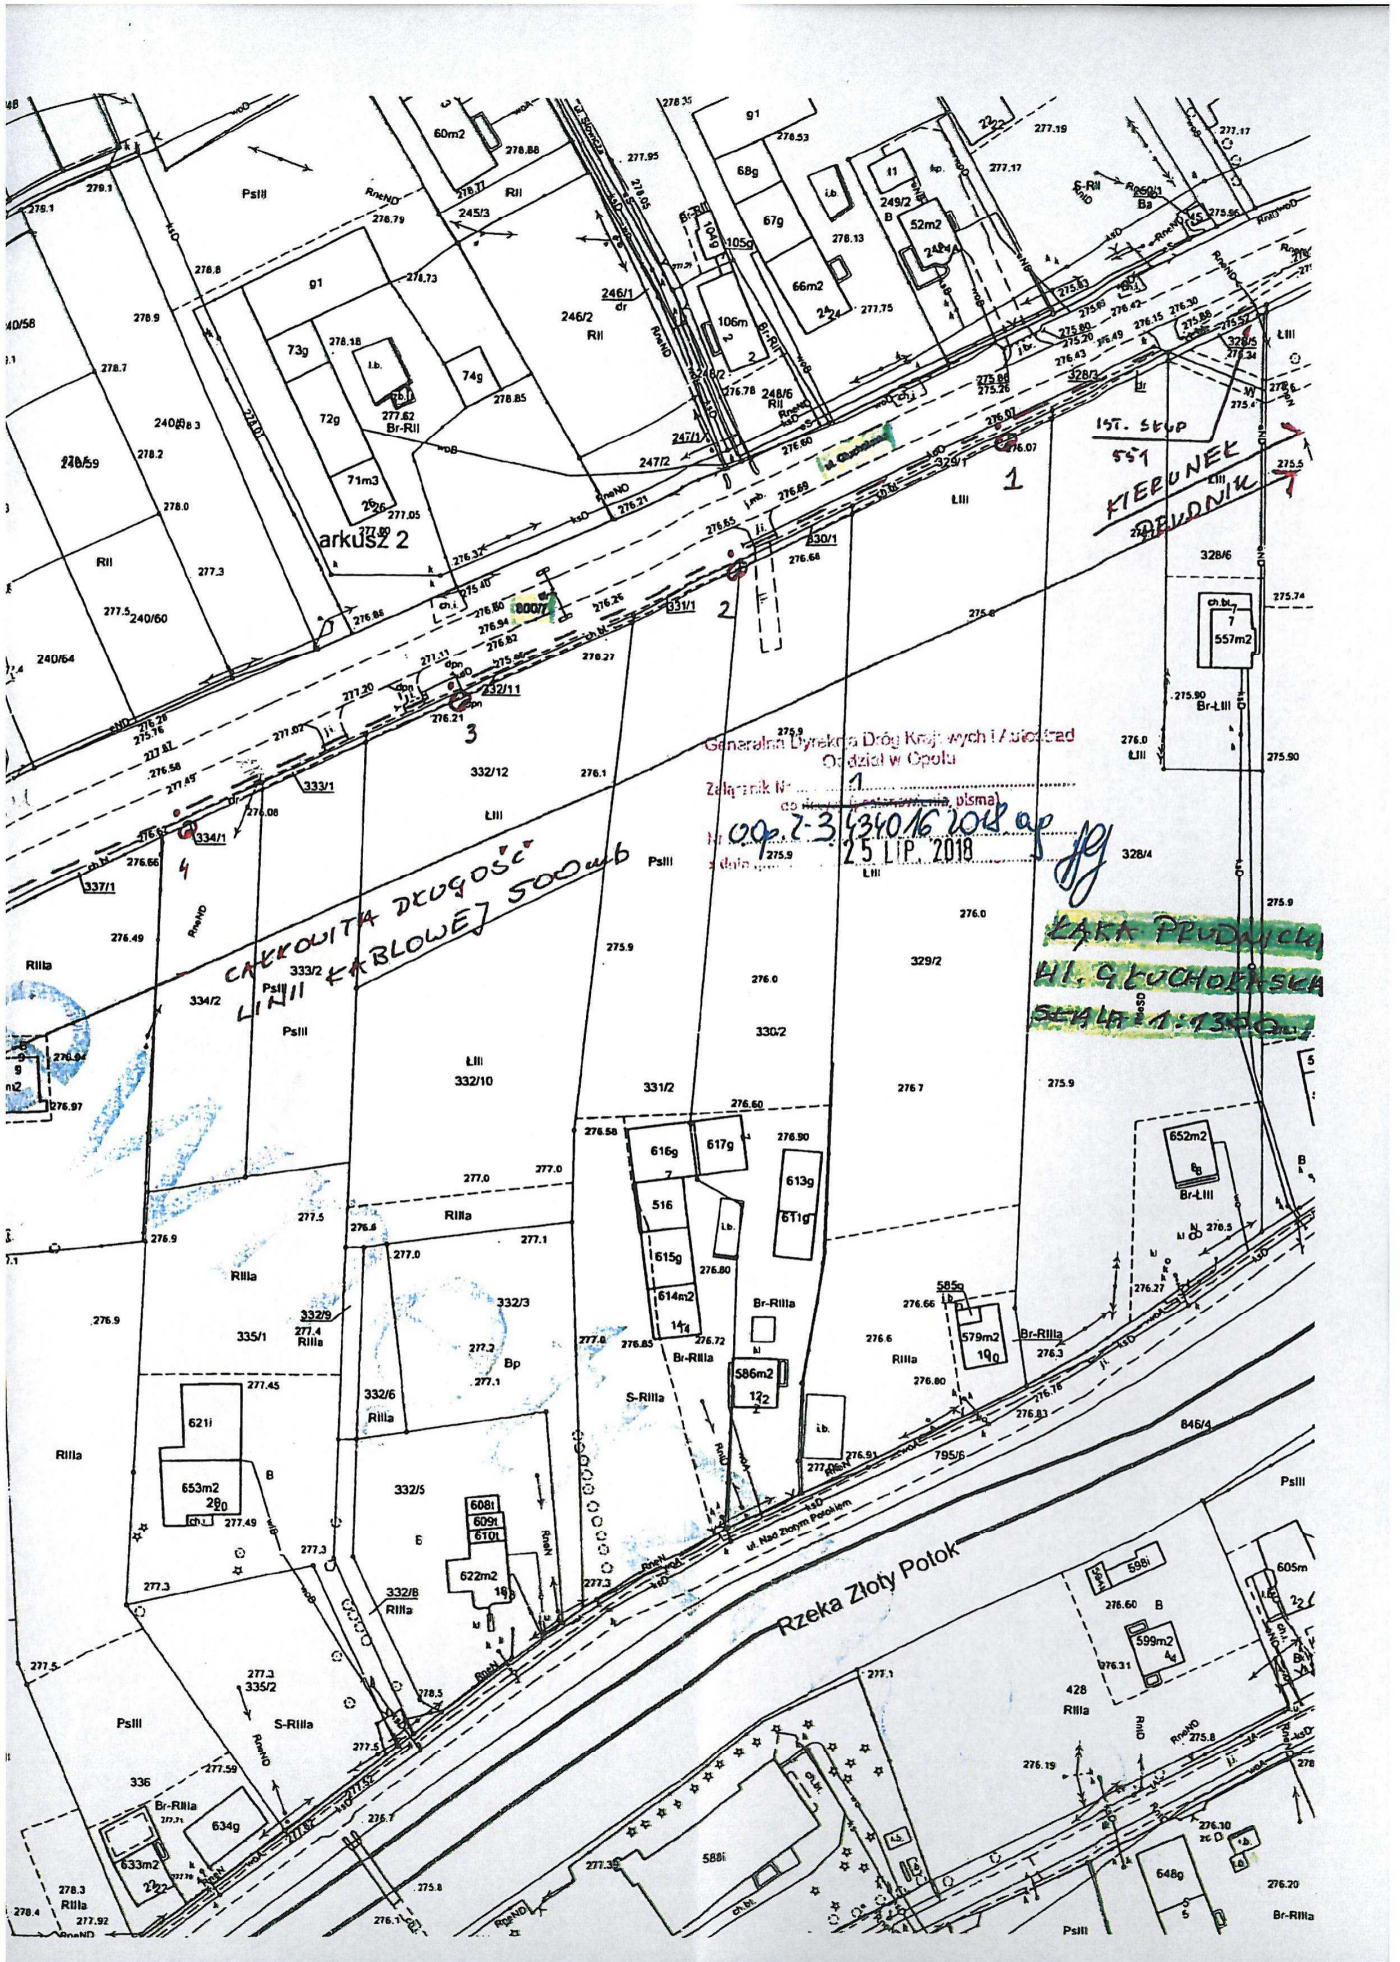

Generalna Dyrekcja Dróg Krajowych i Autostrad
Oddział w Opole
Załącznik Nr 1
do pisma
Nr 00-2-31340/6 2018 ap
z dnia 25 LIP. 2018

arkusz 2
CALKOWITA DŁUGOŚĆ
LINII KABLOWEJ 500cm

KARK PRUDNIKI
M. G. KUCHARSKA
SKALA 1:1300

Rzeka Złoty Potok

